


Niederspannungsverteiler
Bestand

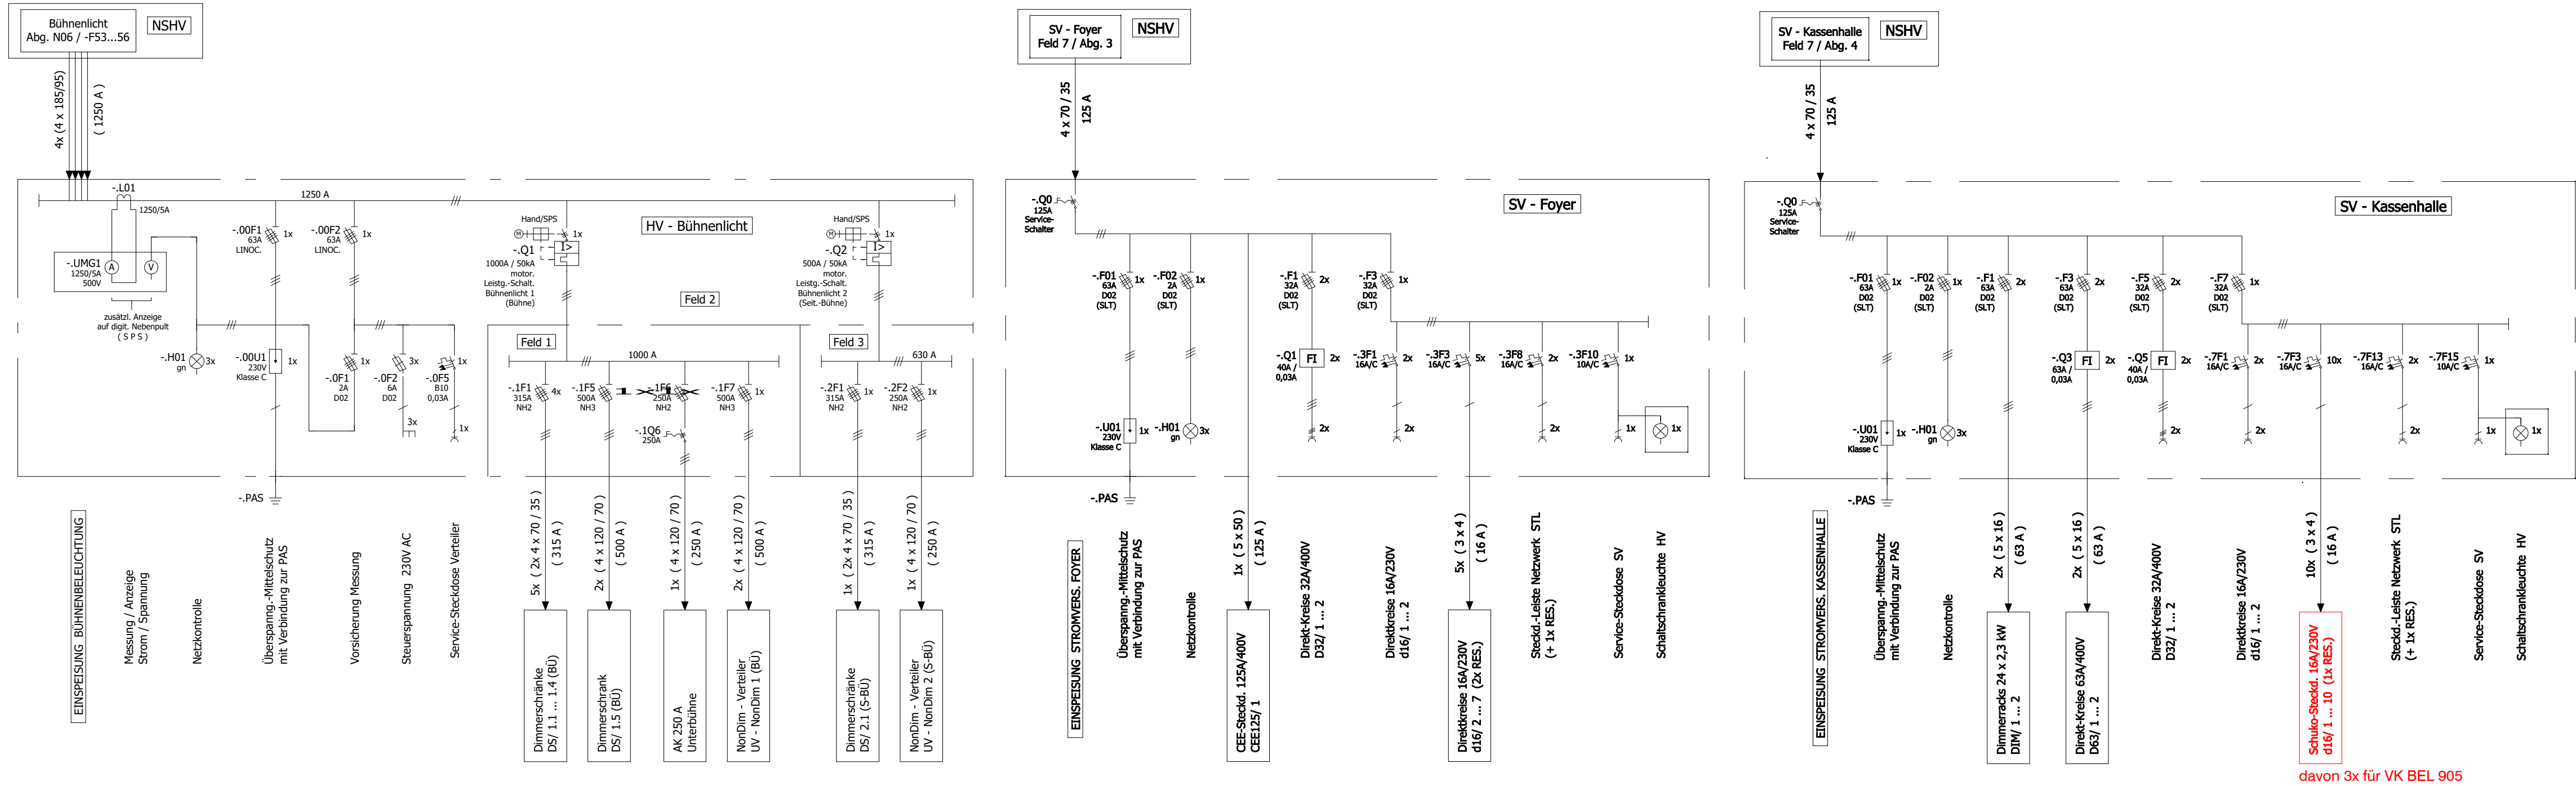

ACHTUNG!
Plan enthält mehrfarbige Darstellungen.
Bei einfarbiger Vervielfältigung entsteht
Informationsverlust.

Diese Zeichnung gilt nur für die Bühnentechnik. Alle Maße sind am Bau zu prüfen, Unstimmigkeiten sind sofort der Projektleitung mitzuteilen. Alle Bauteile nur vordimensioniert, die Verantwortung für die statische Berechnung und Standsicherheit obliegt dem Auftragnehmer.

Index	Datum	Name	Änderung

Diese Unterlage darf nur zu dem von uns bestimmten Zweck benutzt und weder vervielfältigt noch Dritten zugänglich gemacht werden.			Projekt: Haus der Berliner Festspiele Sanierung Dimmeranlage
Datum: 31.07.2026	Name: cs	Geprüft: of	Benennung: Bühnenbeleuchtung Stromlaufpläne Bestand
Planungsstand: Entwurf			Zeichnungsnummer: HBF-XX-BEL-3-SC-SP-025-p00
Maßstab: ohne			Index: Ersetzt:
Basisplan:			