


Zu den
Versatzkästen

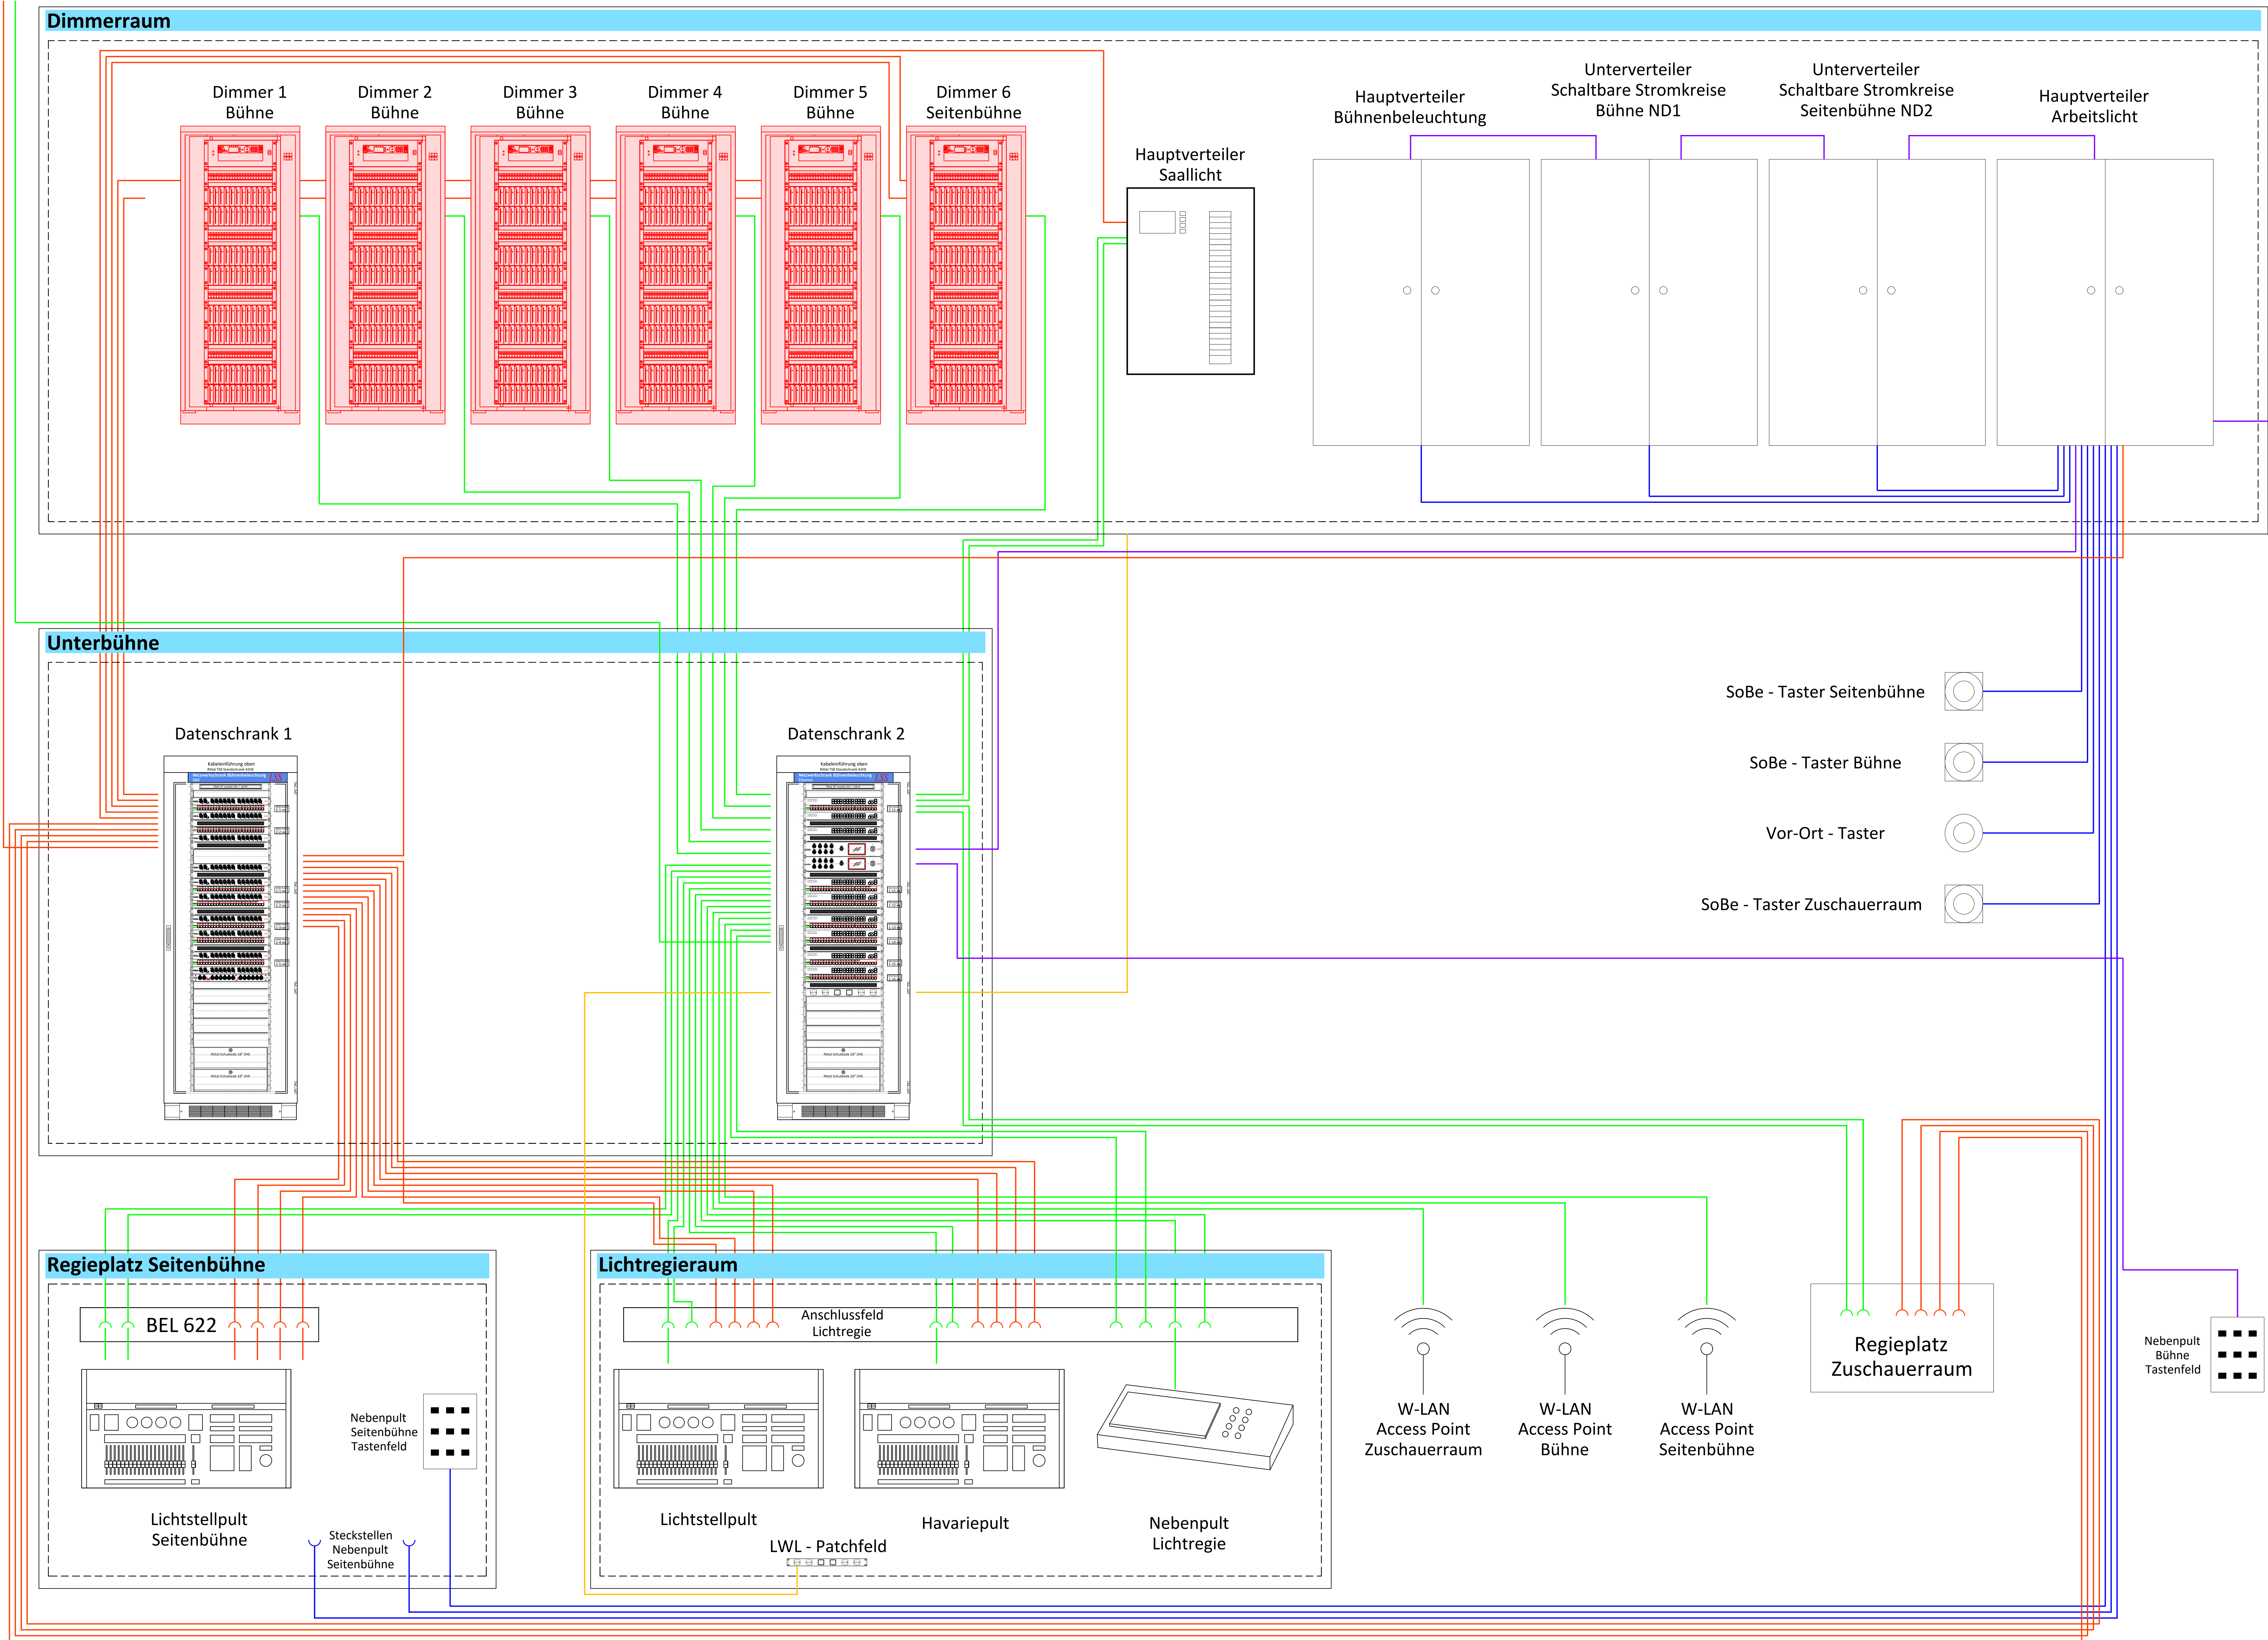

Legende

DMX

Ethernet


Anschlusskasten
Kinetableau

SoBe - Taster Seitenbühne

SoBe - Taster Bühne

Vor-Ort - Taster

SoBe - Taster Zuschauerraum

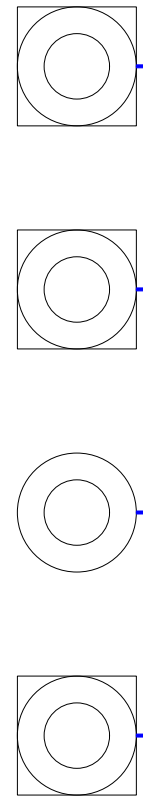

Nebenpult
Bühne
Tastenfeld

ACHTUNG!
Plan enthält mehrfarbige Darstellungen.
Bei einfarbiger Vervielfältigung entsteht
Informationsverlust.

Diese Zeichnung gilt nur für die Bühnentechnik. Alle Maße sind am Bau zu prüfen.
Unstimmigkeiten sind sofort der Projektleitung mitzuteilen. Alle Bauteile nur vordimensioniert, die
Verantwortung für die statische Berechnung und Standsicherheit obliegt dem Auftragnehmer.

p01	21.09.2026	CS	Einarbeitung Prüfanmerkungen
Index	Datum	Name	Änderung
Dieses Unterlagendokument ist nur zu dem von uns bestimmten Zweck bestimmt und weder vervielfältigt noch Dritten zugänglich gemacht werden.		Projekt: Haus der Berliner Festspiele Sanierung Dimmeranlage	
Datum:	Name:	Geprüft:	Bemerkung:
31.07.2026	CS	df	Bühnenbeleuchtung Netzwerkplan
Planungsstand:		Zeichnungsnummer:	
Entwurfsplanung		HBF-XX-BEL-3-SC-NW-021-p01	
Maßstab: ohne		Index:	Breite:
Baustadplan:			