


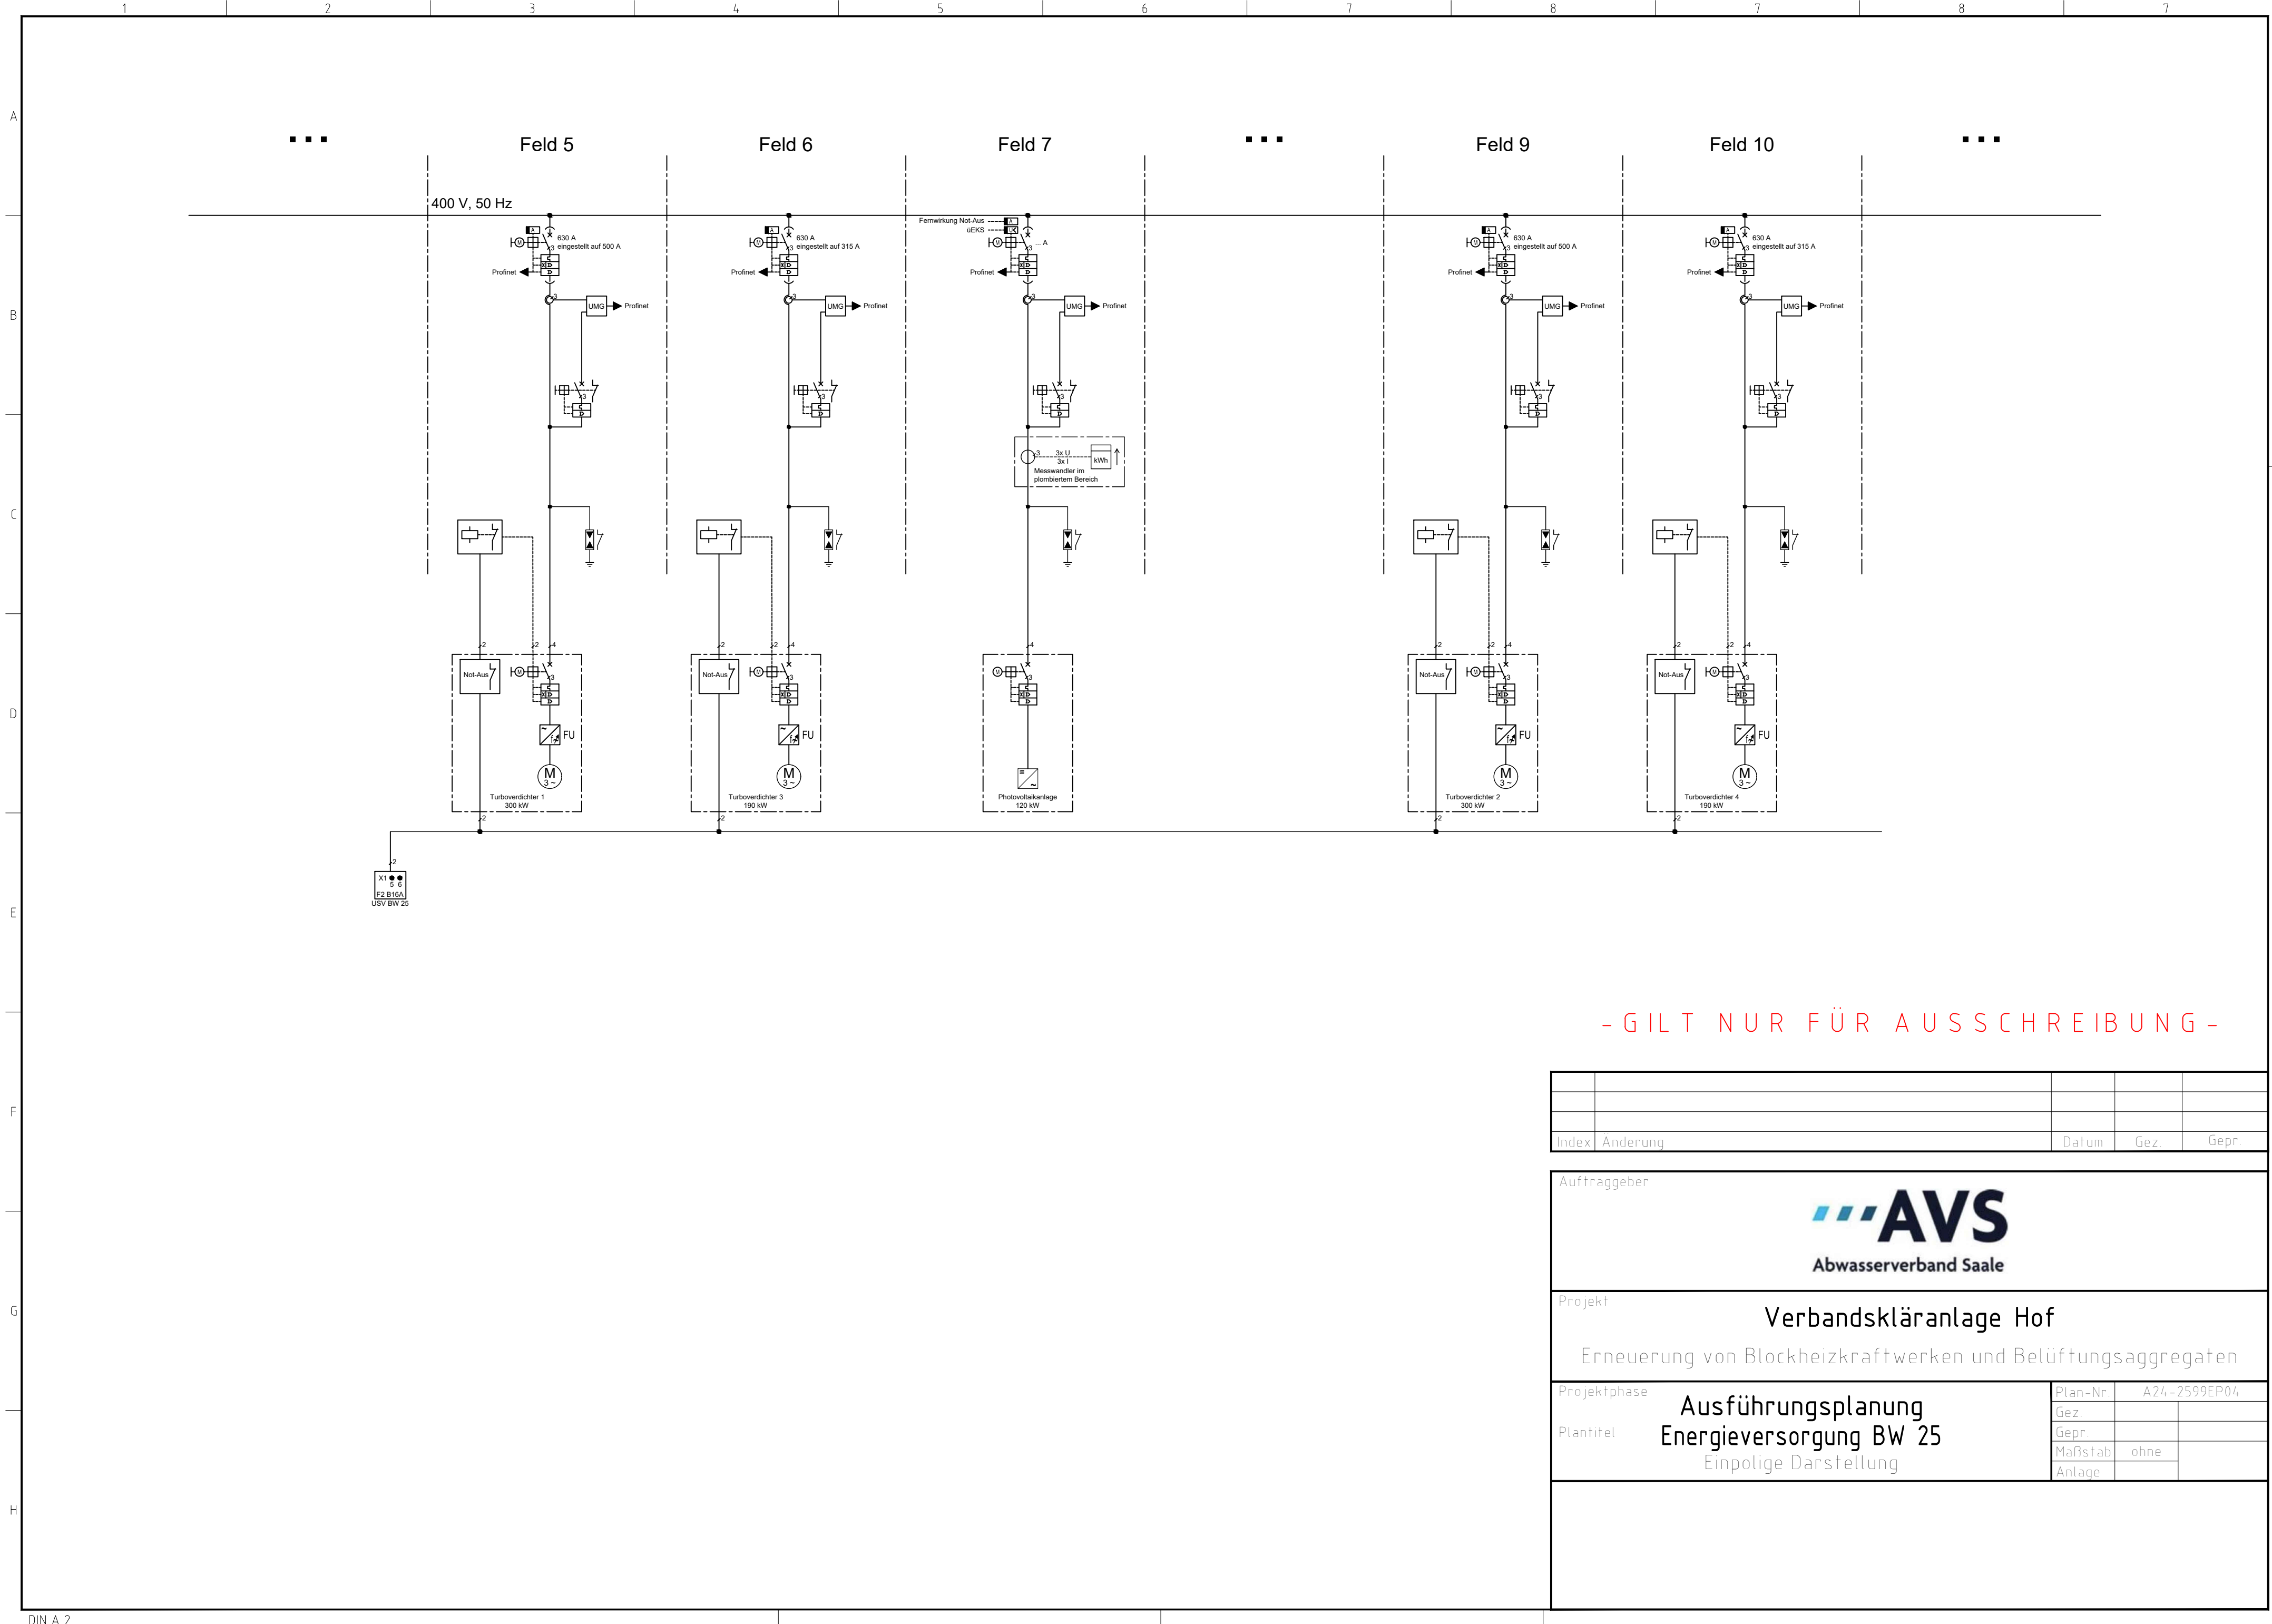

- GILT NUR FÜR AUSSCHREIBUNG -

Index	Anderung	Datum	Gez	Gepr
Auftraggeber				
 Abwasserverband Saale				
Projekt				
Verbandskläranlage Hof				
Erneuerung von Blockheizkraftwerken und Belüftungsaggregaten				
Projektphase	Ausführungsplanung		Plan-Nr	A24-2599EP04
Plantitel	Energieversorgung BW 25		Gez	
	Einpolige Darstellung		Gepr	
			Maßstab	ohne
			Anlage	