


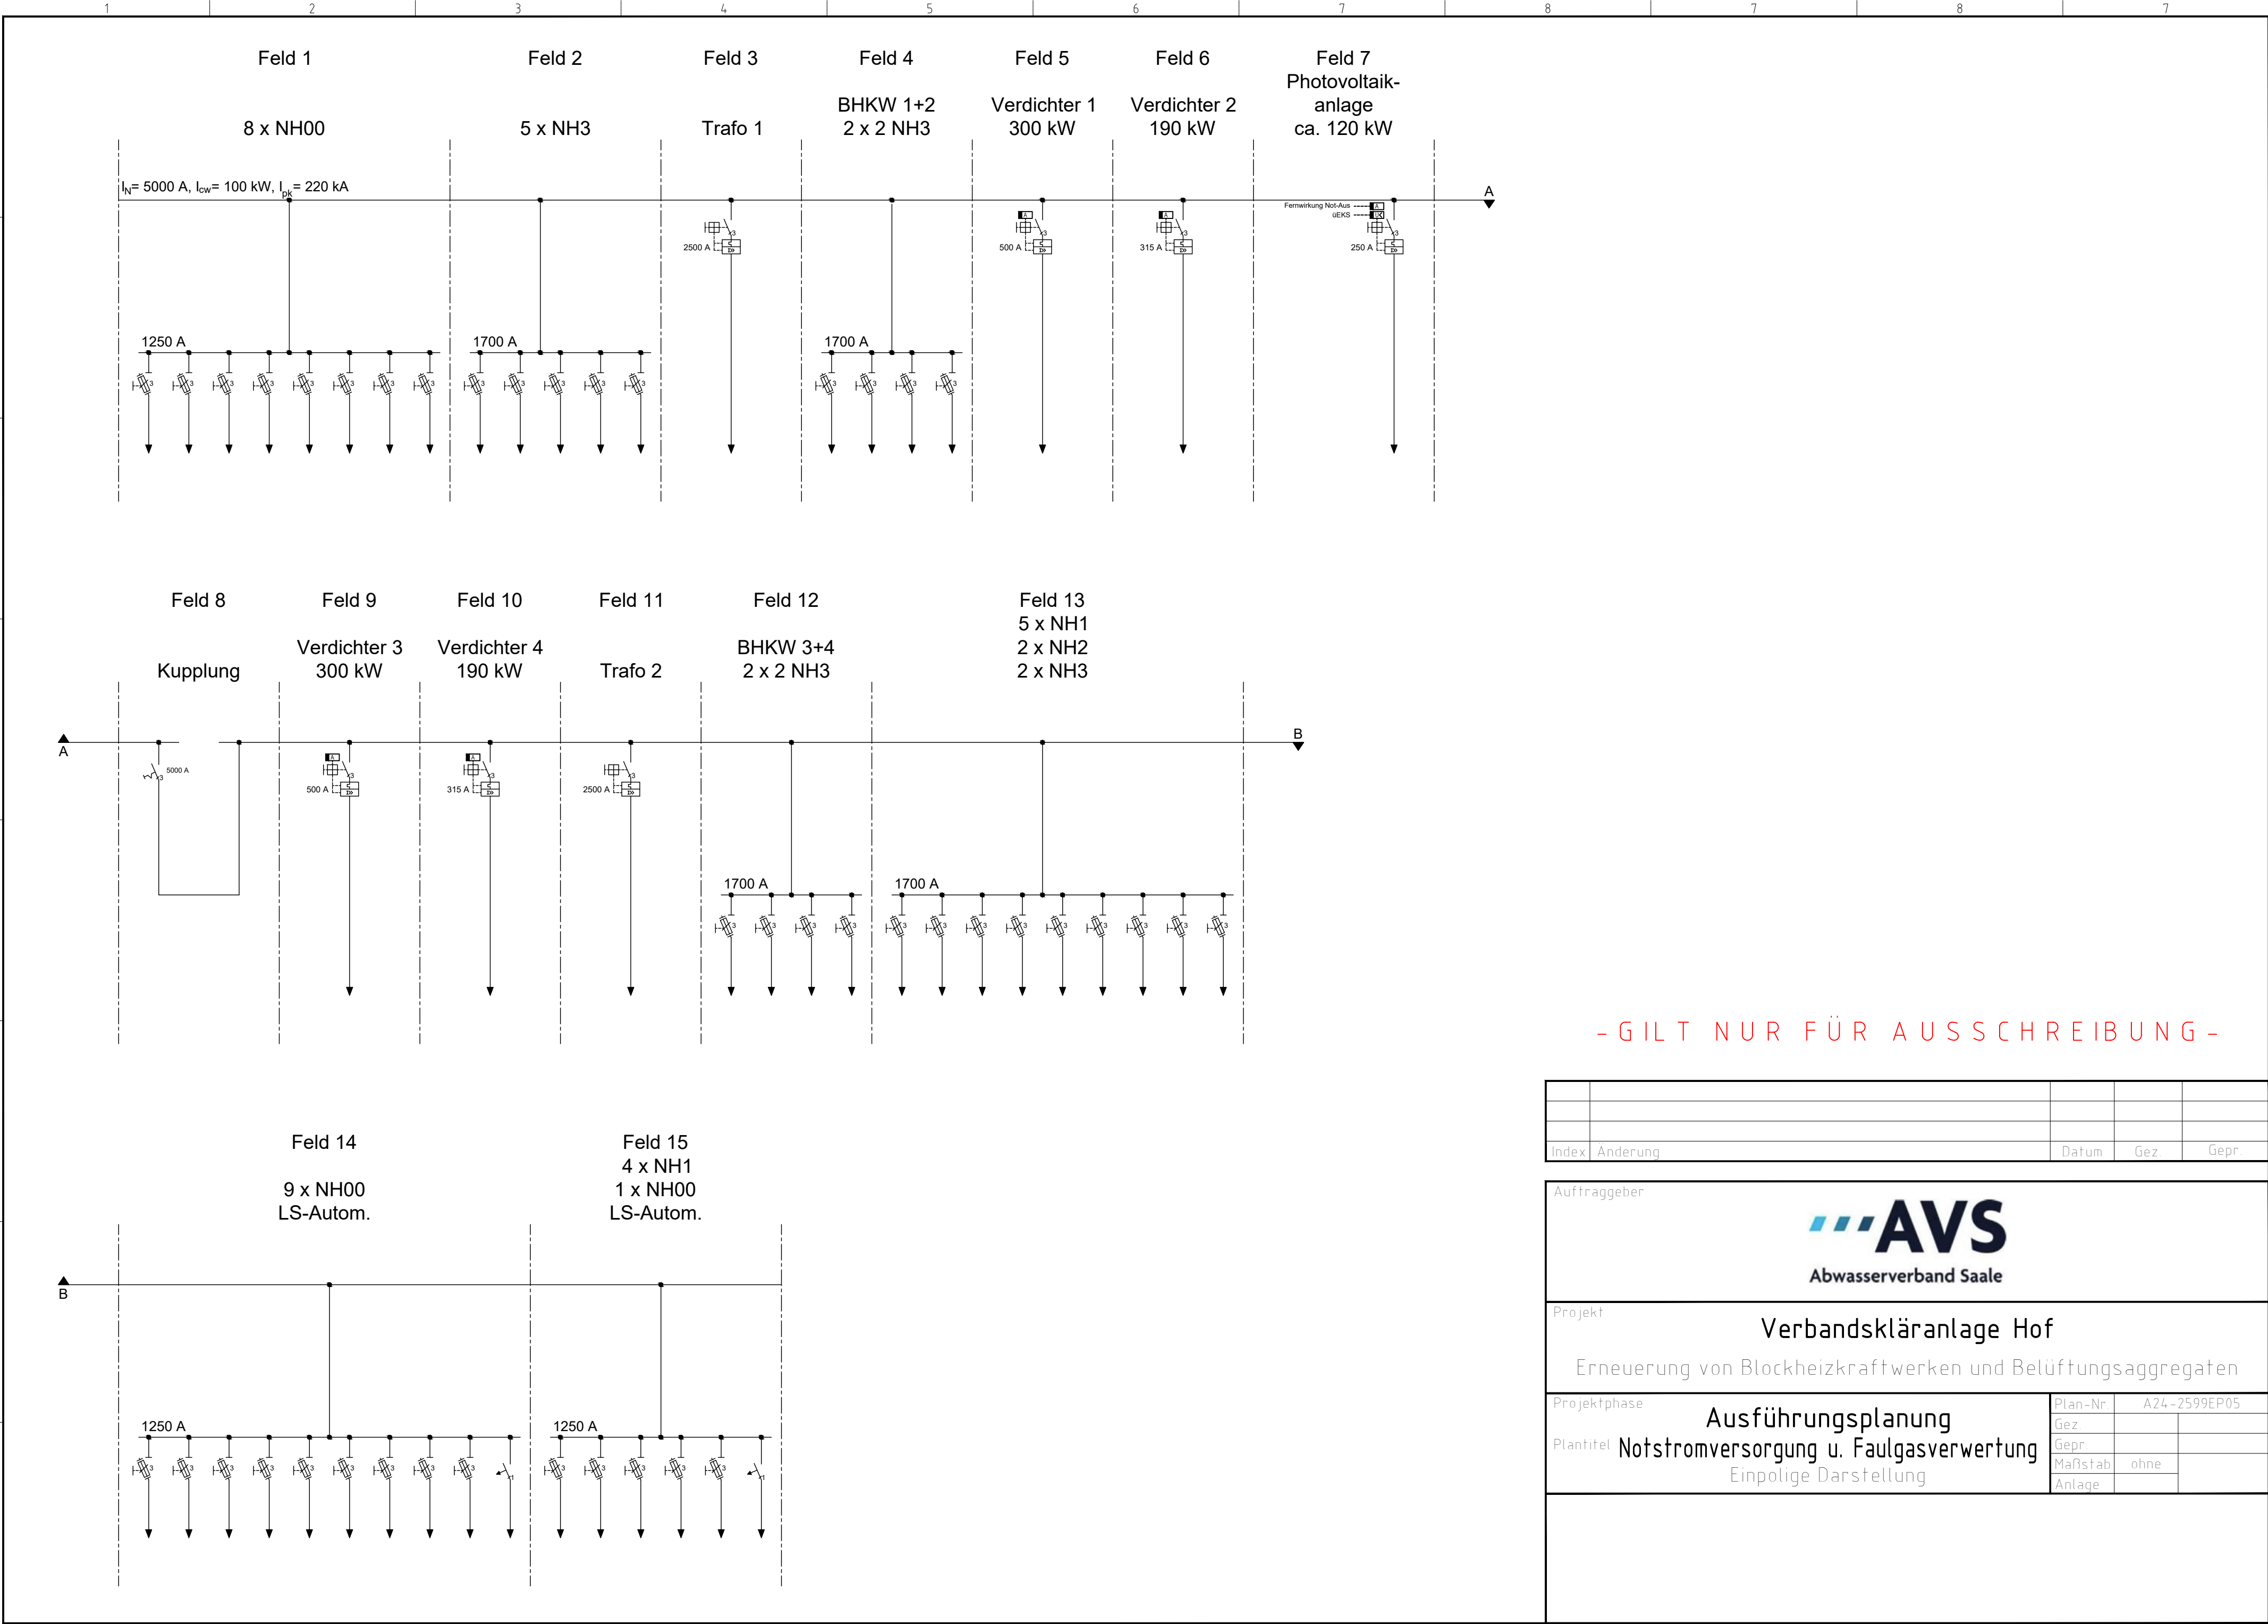

- GILT NUR FÜR AUSSCHREIBUNG -

Index	Anderung	Datum	Gez	Gepr
Auftraggeber				
				
Projekt				
Verbandskläranlage Hof				
Erneuerung von Blockheizkraftwerken und Belüftungsaggregaten				
Projektphase		Plan-Nr	A24-2599EP05	
Plantitel		Gez		
		Gepr		
		Maßstab	ohne	
		Anlage		
Ausführungsplanung				
Notstromversorgung u. Faulgasverwertung				
Einpölige Darstellung				