


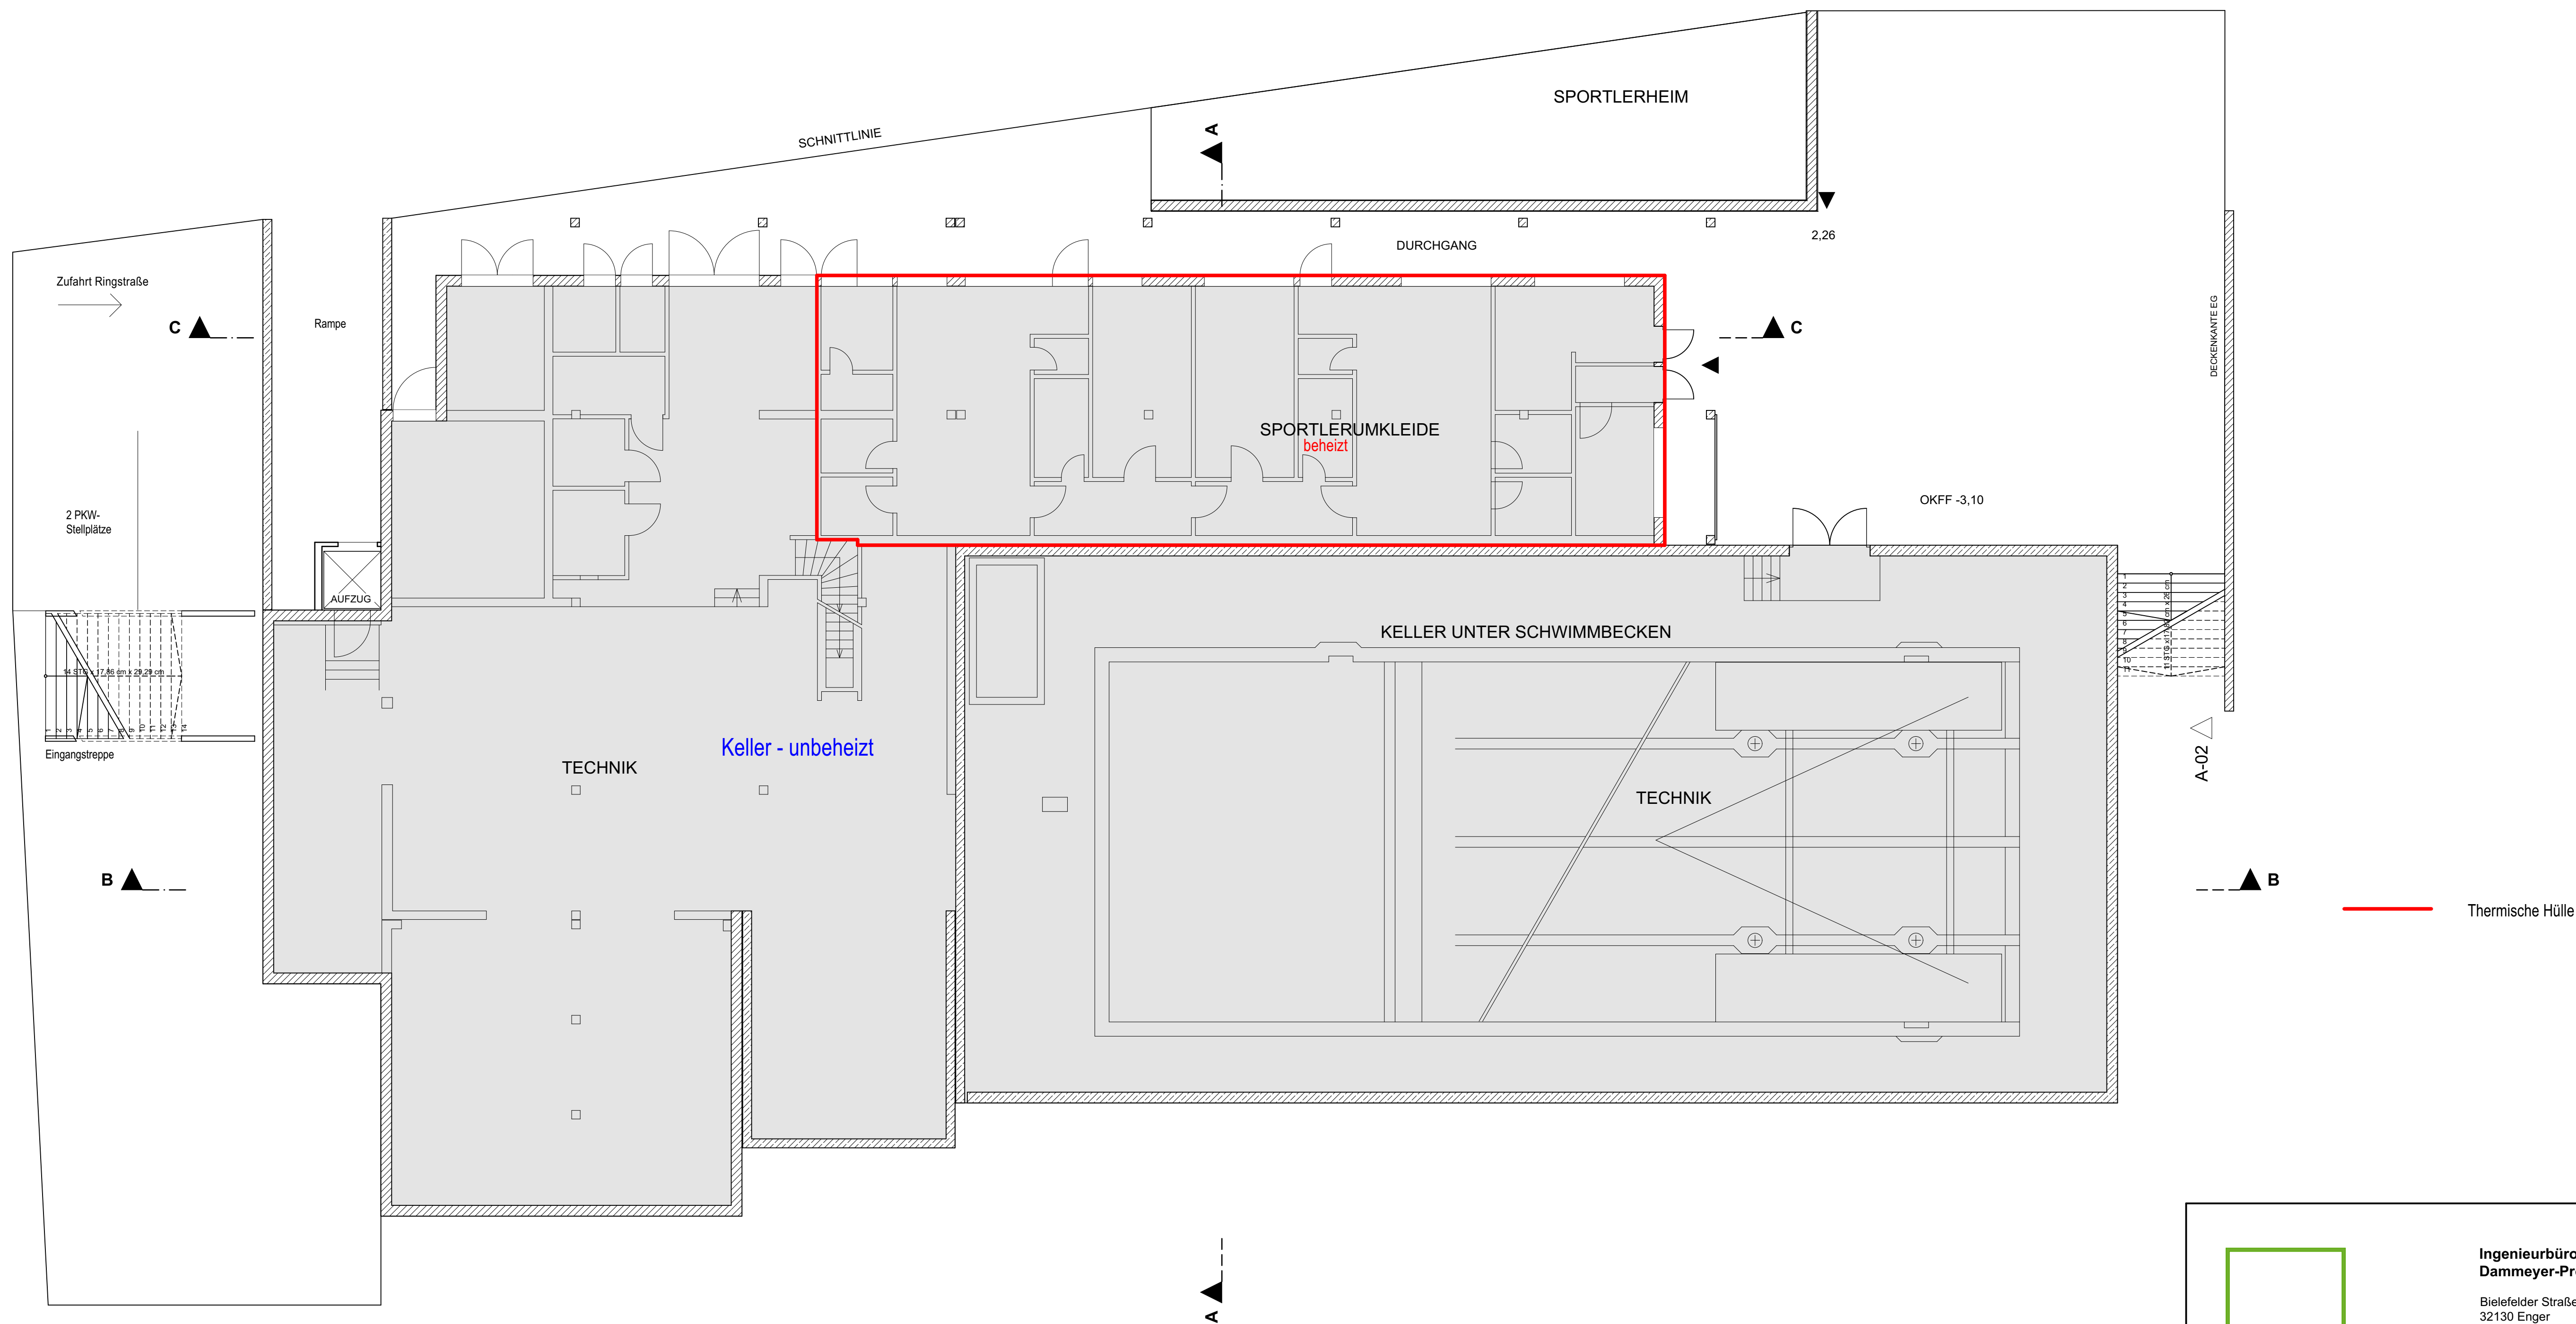



DAMMEYER
INGENIEURE | ARCHITEKTEN

**Ingenieurbüro für Bauplanung
Dammeyer-Projekt PartG mbB**

Bielefelder Straße 5+13
32130 Enger
Tel: 05224 9911-0
Fax: 05224 9911-22
E-Mail: info@ing-dammeyer.de

BAUVORHABEN : Umbau und Modernisierung
Gartenhallenbad Enger
hier: Thermische Hülle

Ringstraße 4, 32130 Enger

BAUHERR : Wirtschaftsbetriebe Stadt Enger
Bahnhofstraße 39, 32130 Enger

BAUTEIL : Grundriss Kellergeschoss

Bauherr :

Planer :

PLANART : Entwurfsplan

PROJEKT-NR. : 300/23

BLATT-NR. : BV2

BEARB. : M.G.

GEZ. : B.F.

DATUM : 10.04.2026

MASSTAB : 1:100