



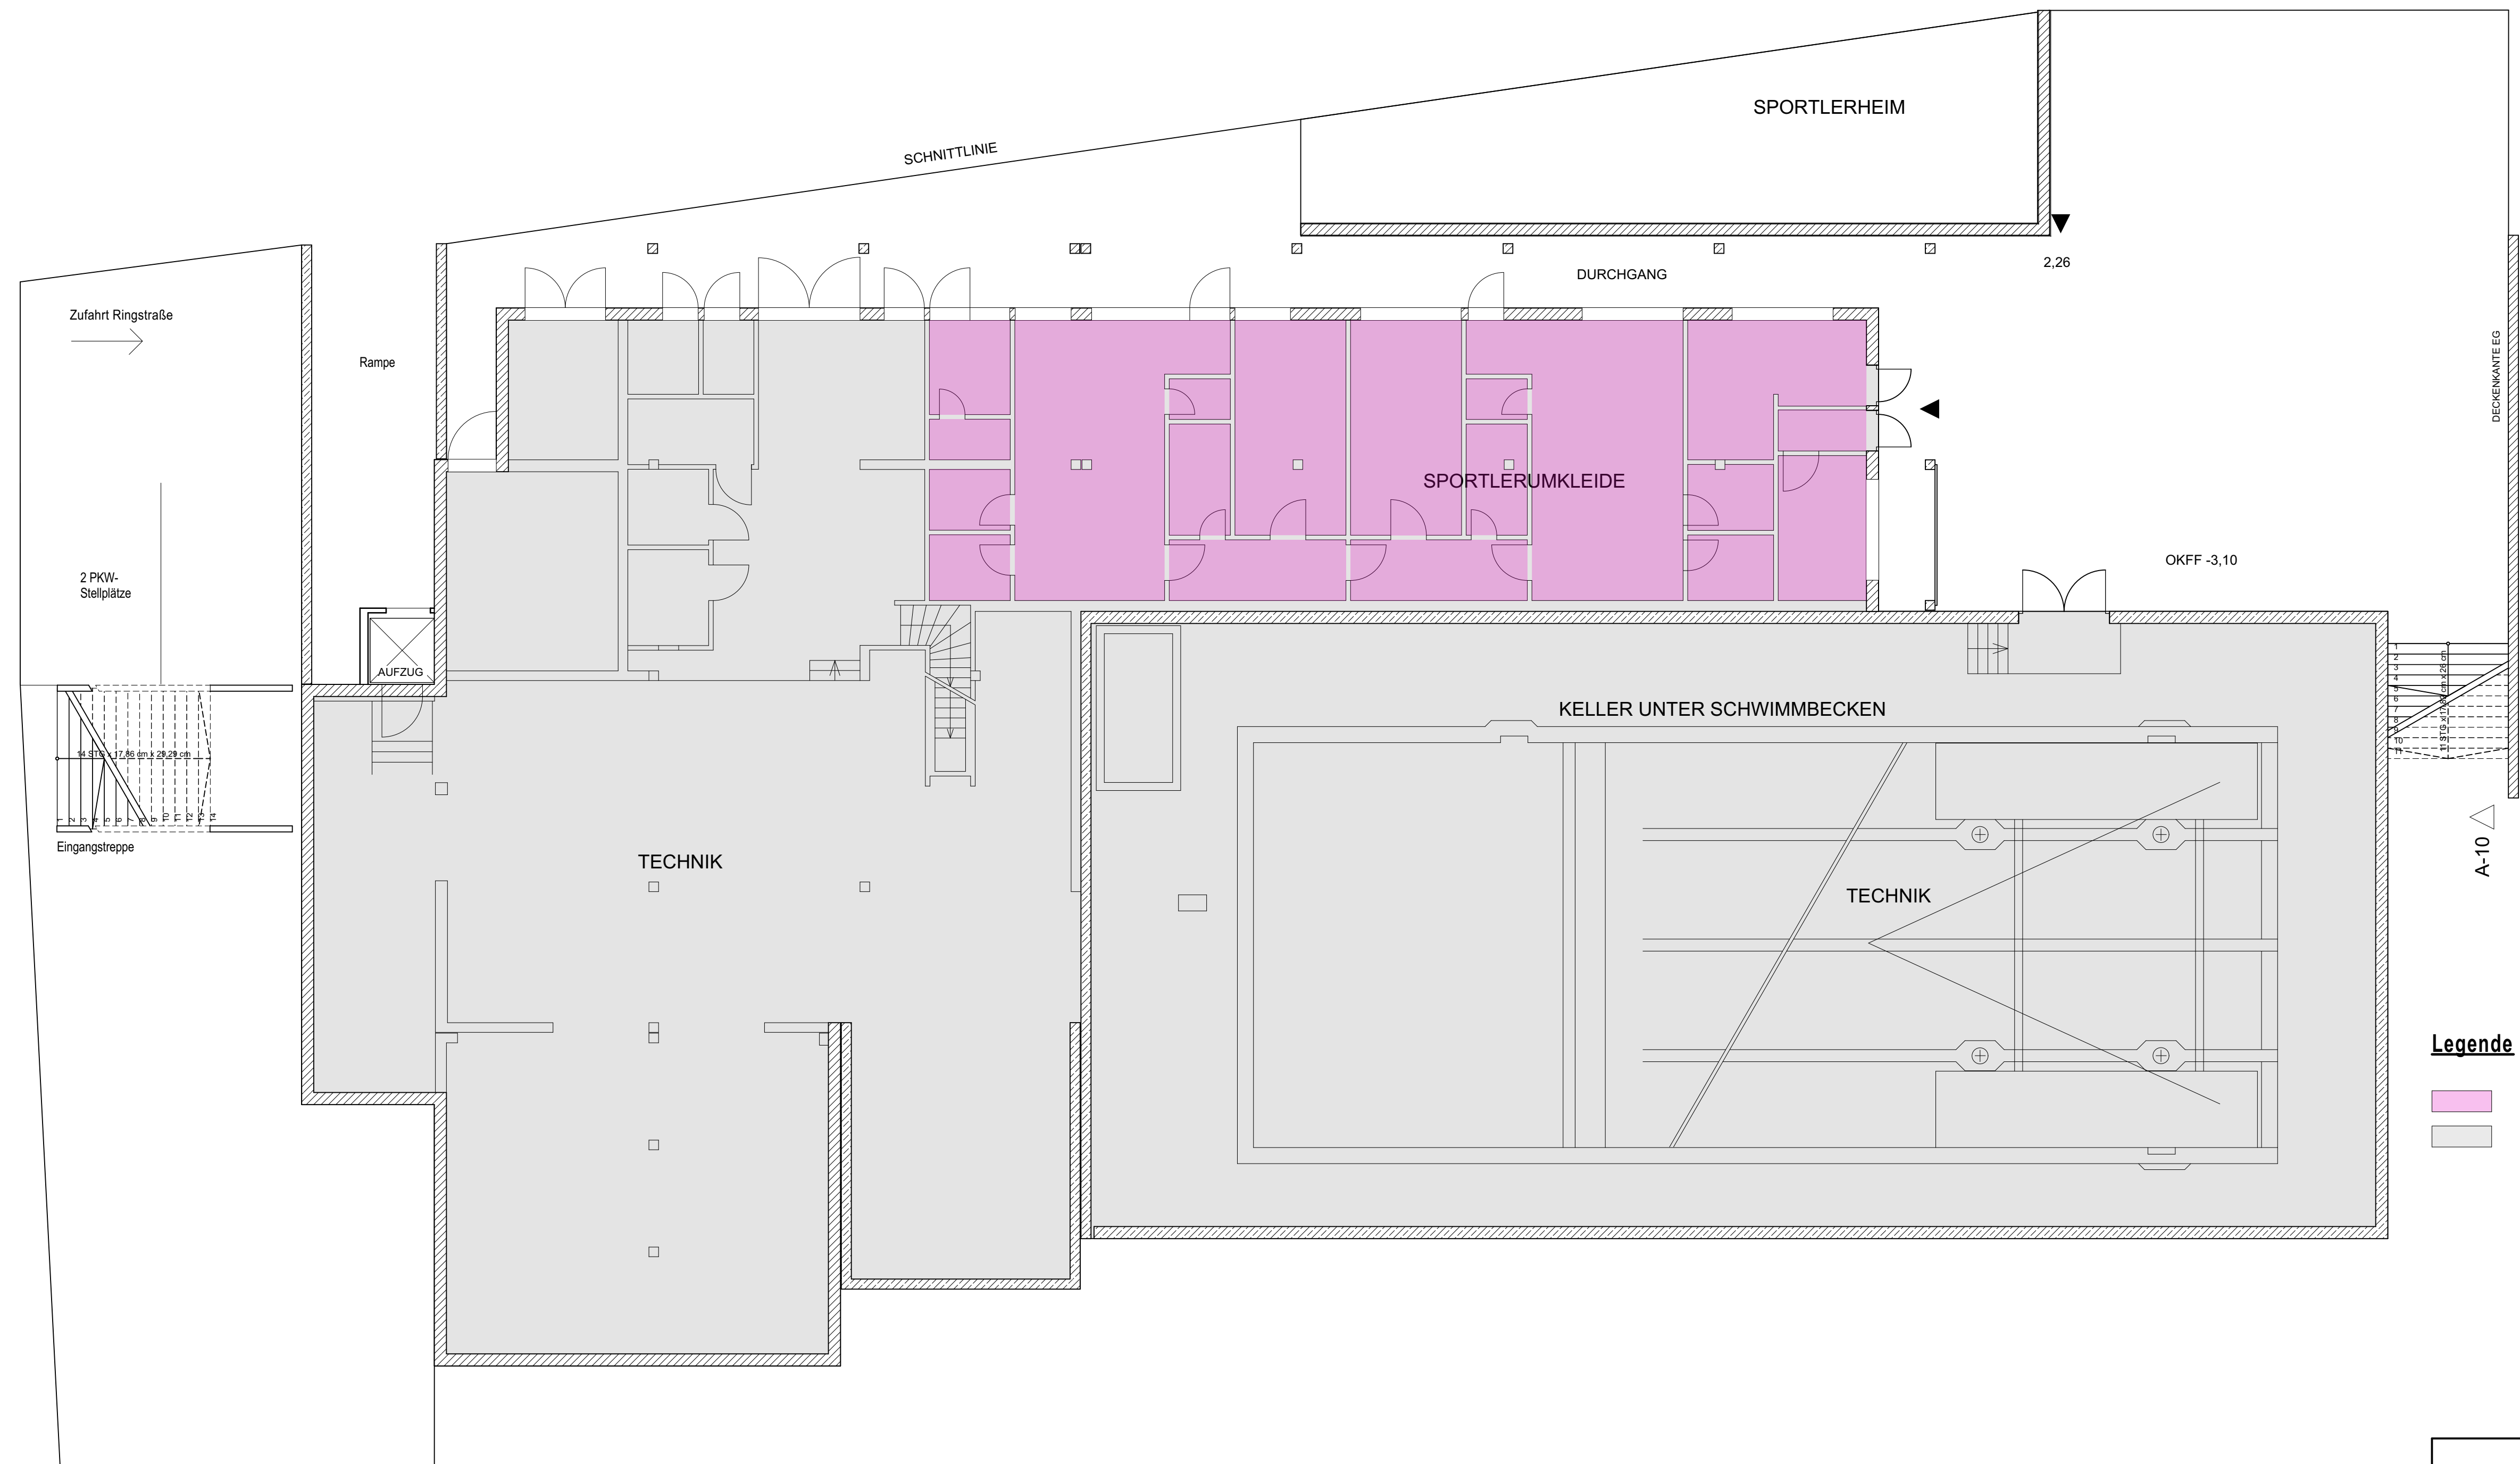

Legende

- Sonstige Aufenthaltsräume
- Unbeheizte Flächen

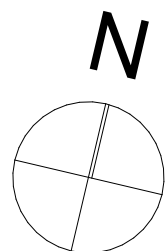

**Ingenieurbüro für Bauplanung
Dammeyer-Projekt PartG mbB**

Bielefelder Straße 5+13
32130 Enger
Tel: 05224 9911-0
Fax: 05224 9911-22
E-Mail: info@ing-dammeyer.de

BAUVORHABEN : **Umbau und Modernisierung
Gartenhallenbad Enger
hier: Zonierungsplan Energiebilanzierung KG**

Ringstraße 4, 32130 Enger

BAUHERR : **Wirtschaftsbetriebe Stadt Enger
Bahnhofstraße 39, 32130 Enger**

BAUTEIL : **Grundriss Kellergeschoss**

Bauherr : Planer :

PLANART : Entwurfsplan			PROJEKT-NR.:	BLATT-NR.:
BEARB.: M.G.	GEZ.: B.F.	DATUM : 10.04.2026	300/23	Z2
MASSTAB : 1:100				