


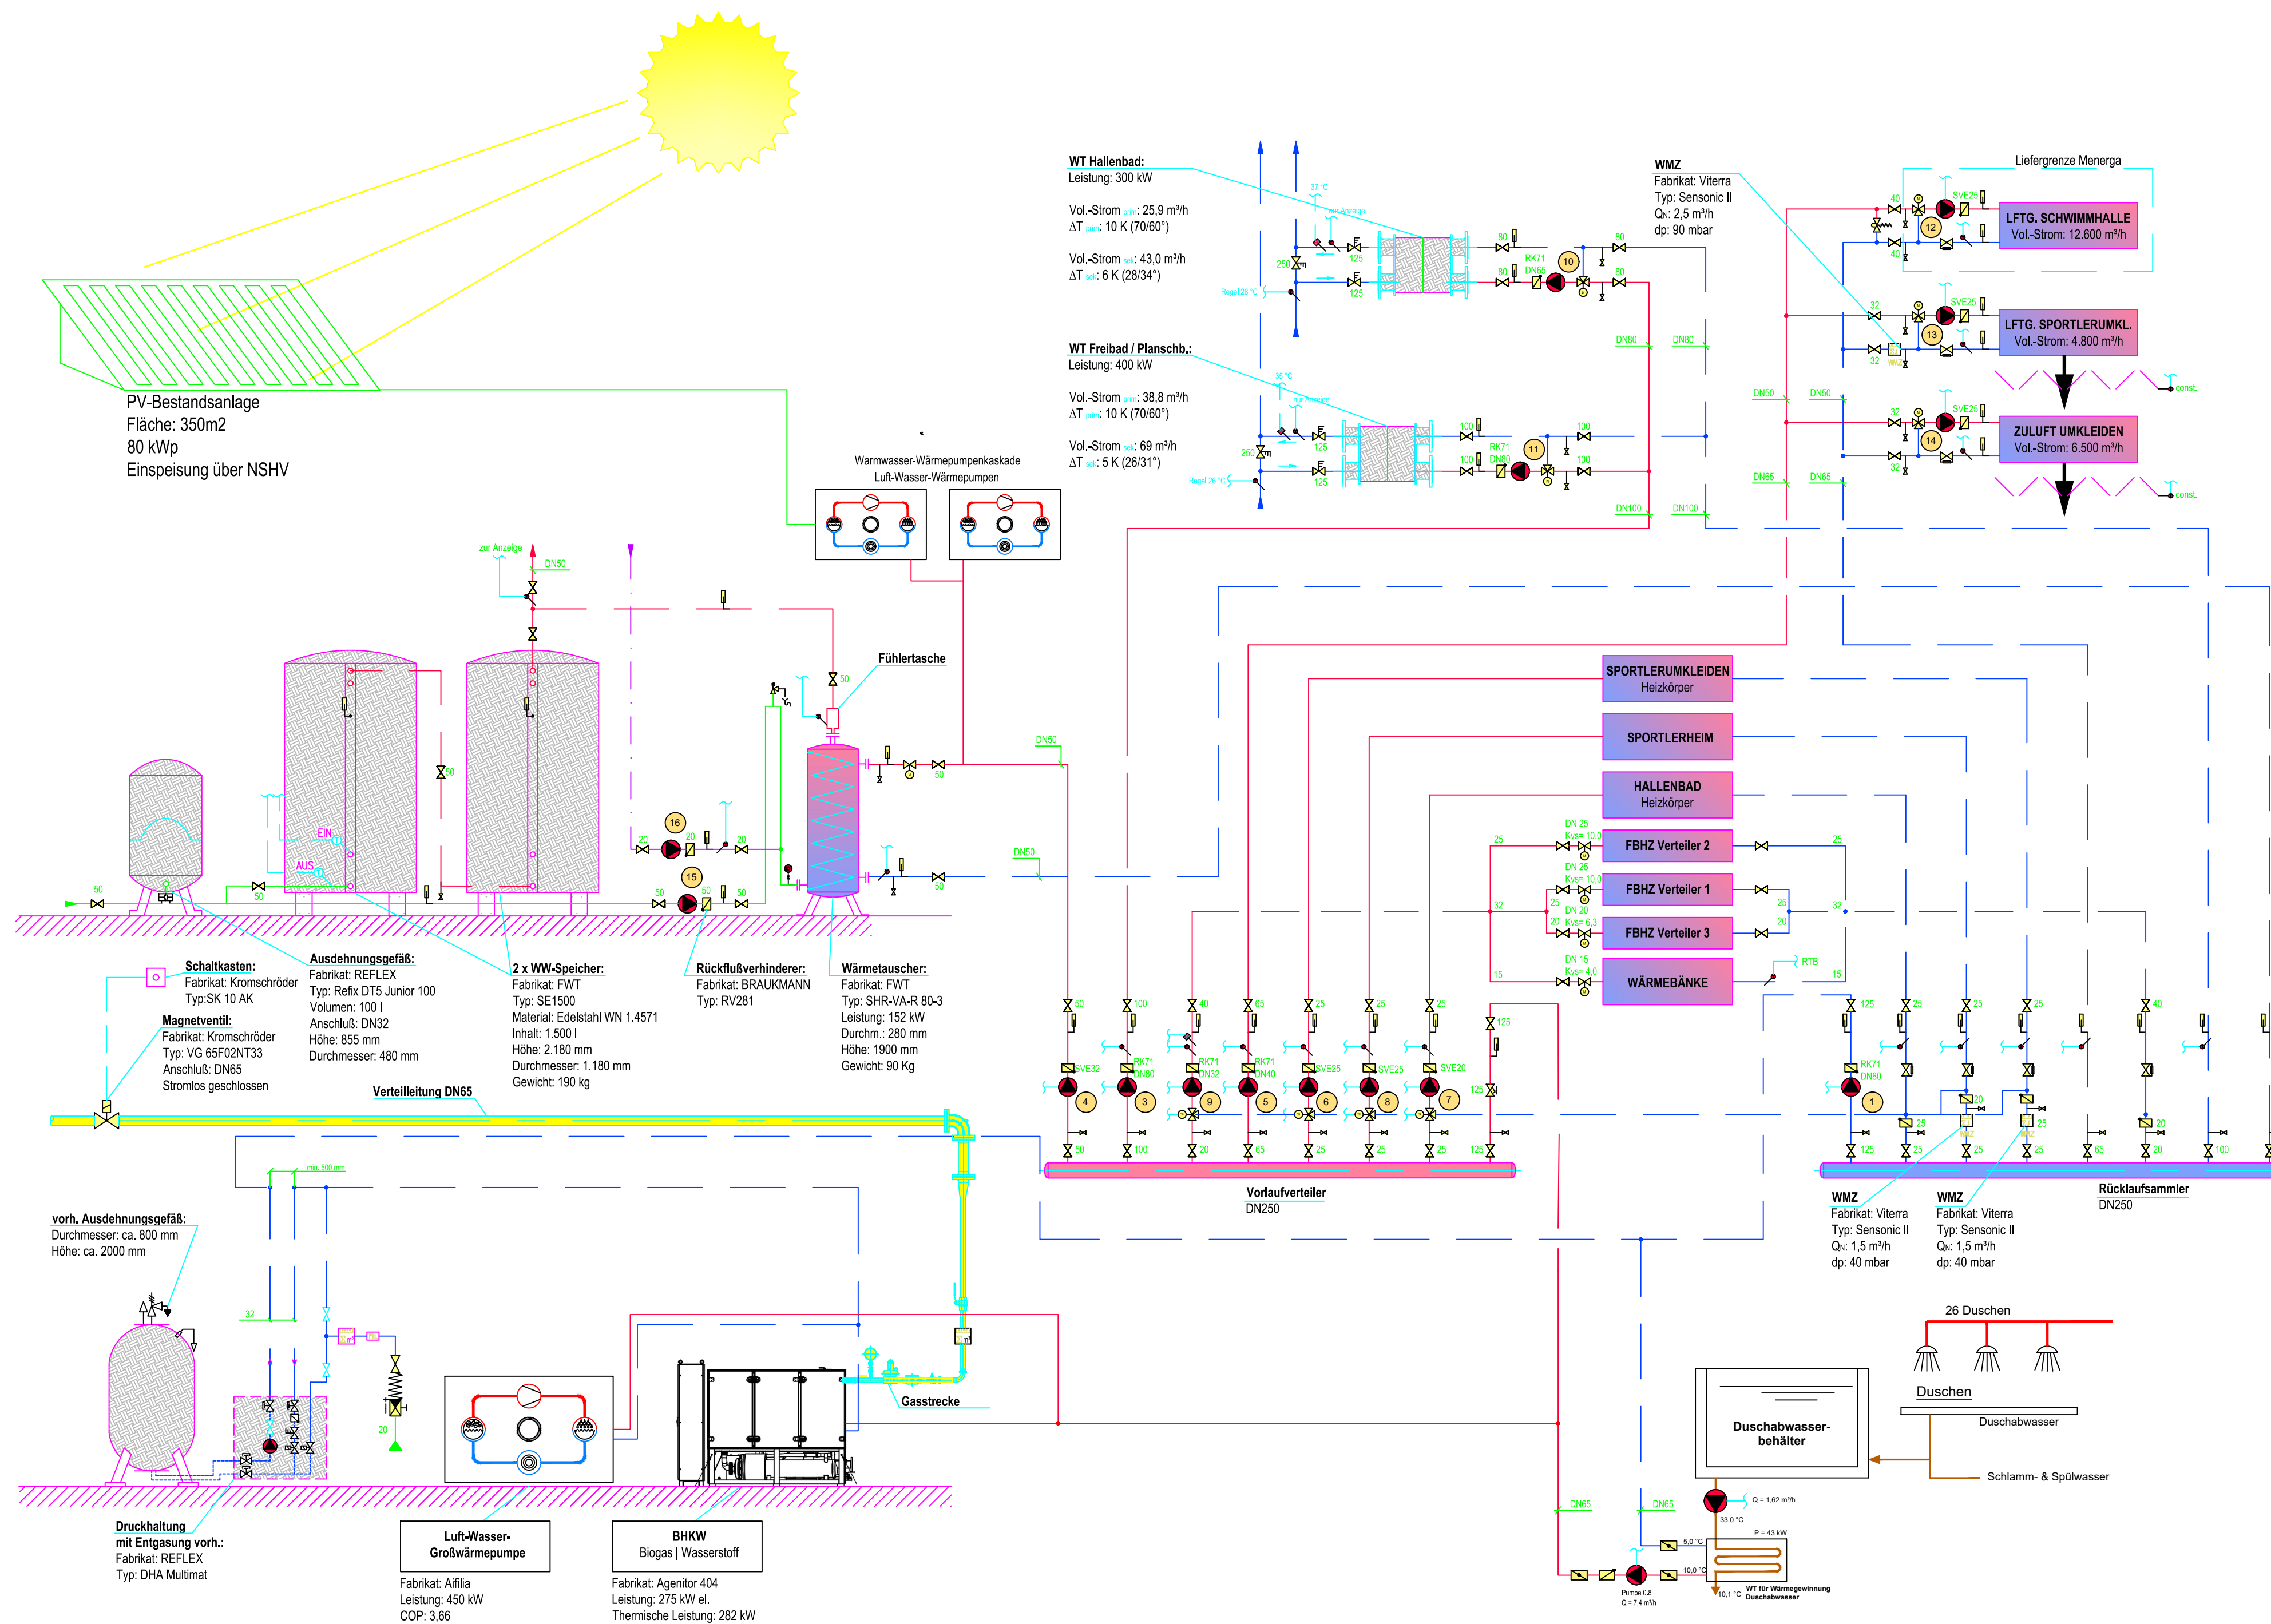

LEGENDE

- Heizungsvorlauf
- Heizungsrücklauf
- Gasleitung
- Trinkwasser - warm
- Trinkwasser - kalt
- Zirkulation
- Absperrventil
- Freistrom mit RV
- Taco-Setter
- Kappenventil
- Regelventil
- Rückschlagklappe
- Sicherheitsventil
- Schmutzfänger
- Pumpe
- Entleerung
- Masch-Thermometer
- Wassermangel
- Temperaturfühler
- Drosselventil
- Überströmventil
- Manometerabspernung

i.			
h.			
g.			
f.			
e.			
d.			
c.			
b.			
a.			
Zust.	Änderung	Datum	Name
BAUVORHABEN : --- ---			
BAUHERR : ---			
Fachplaner TGA : Ingenieurbüro für Wassertechnik Nenndorfer Str.3 30952 Ronnenberg			
PLANNAME Heizungsschema			
MASSSTAB ---		DATUM 22.05.2025	
GEZEICHNET MR			
GEPRÜFT ---		PROJEKTKÜRZEL --- PROJEKTNR. ---	
PLANART ---			
PLANNUMMER ---			