


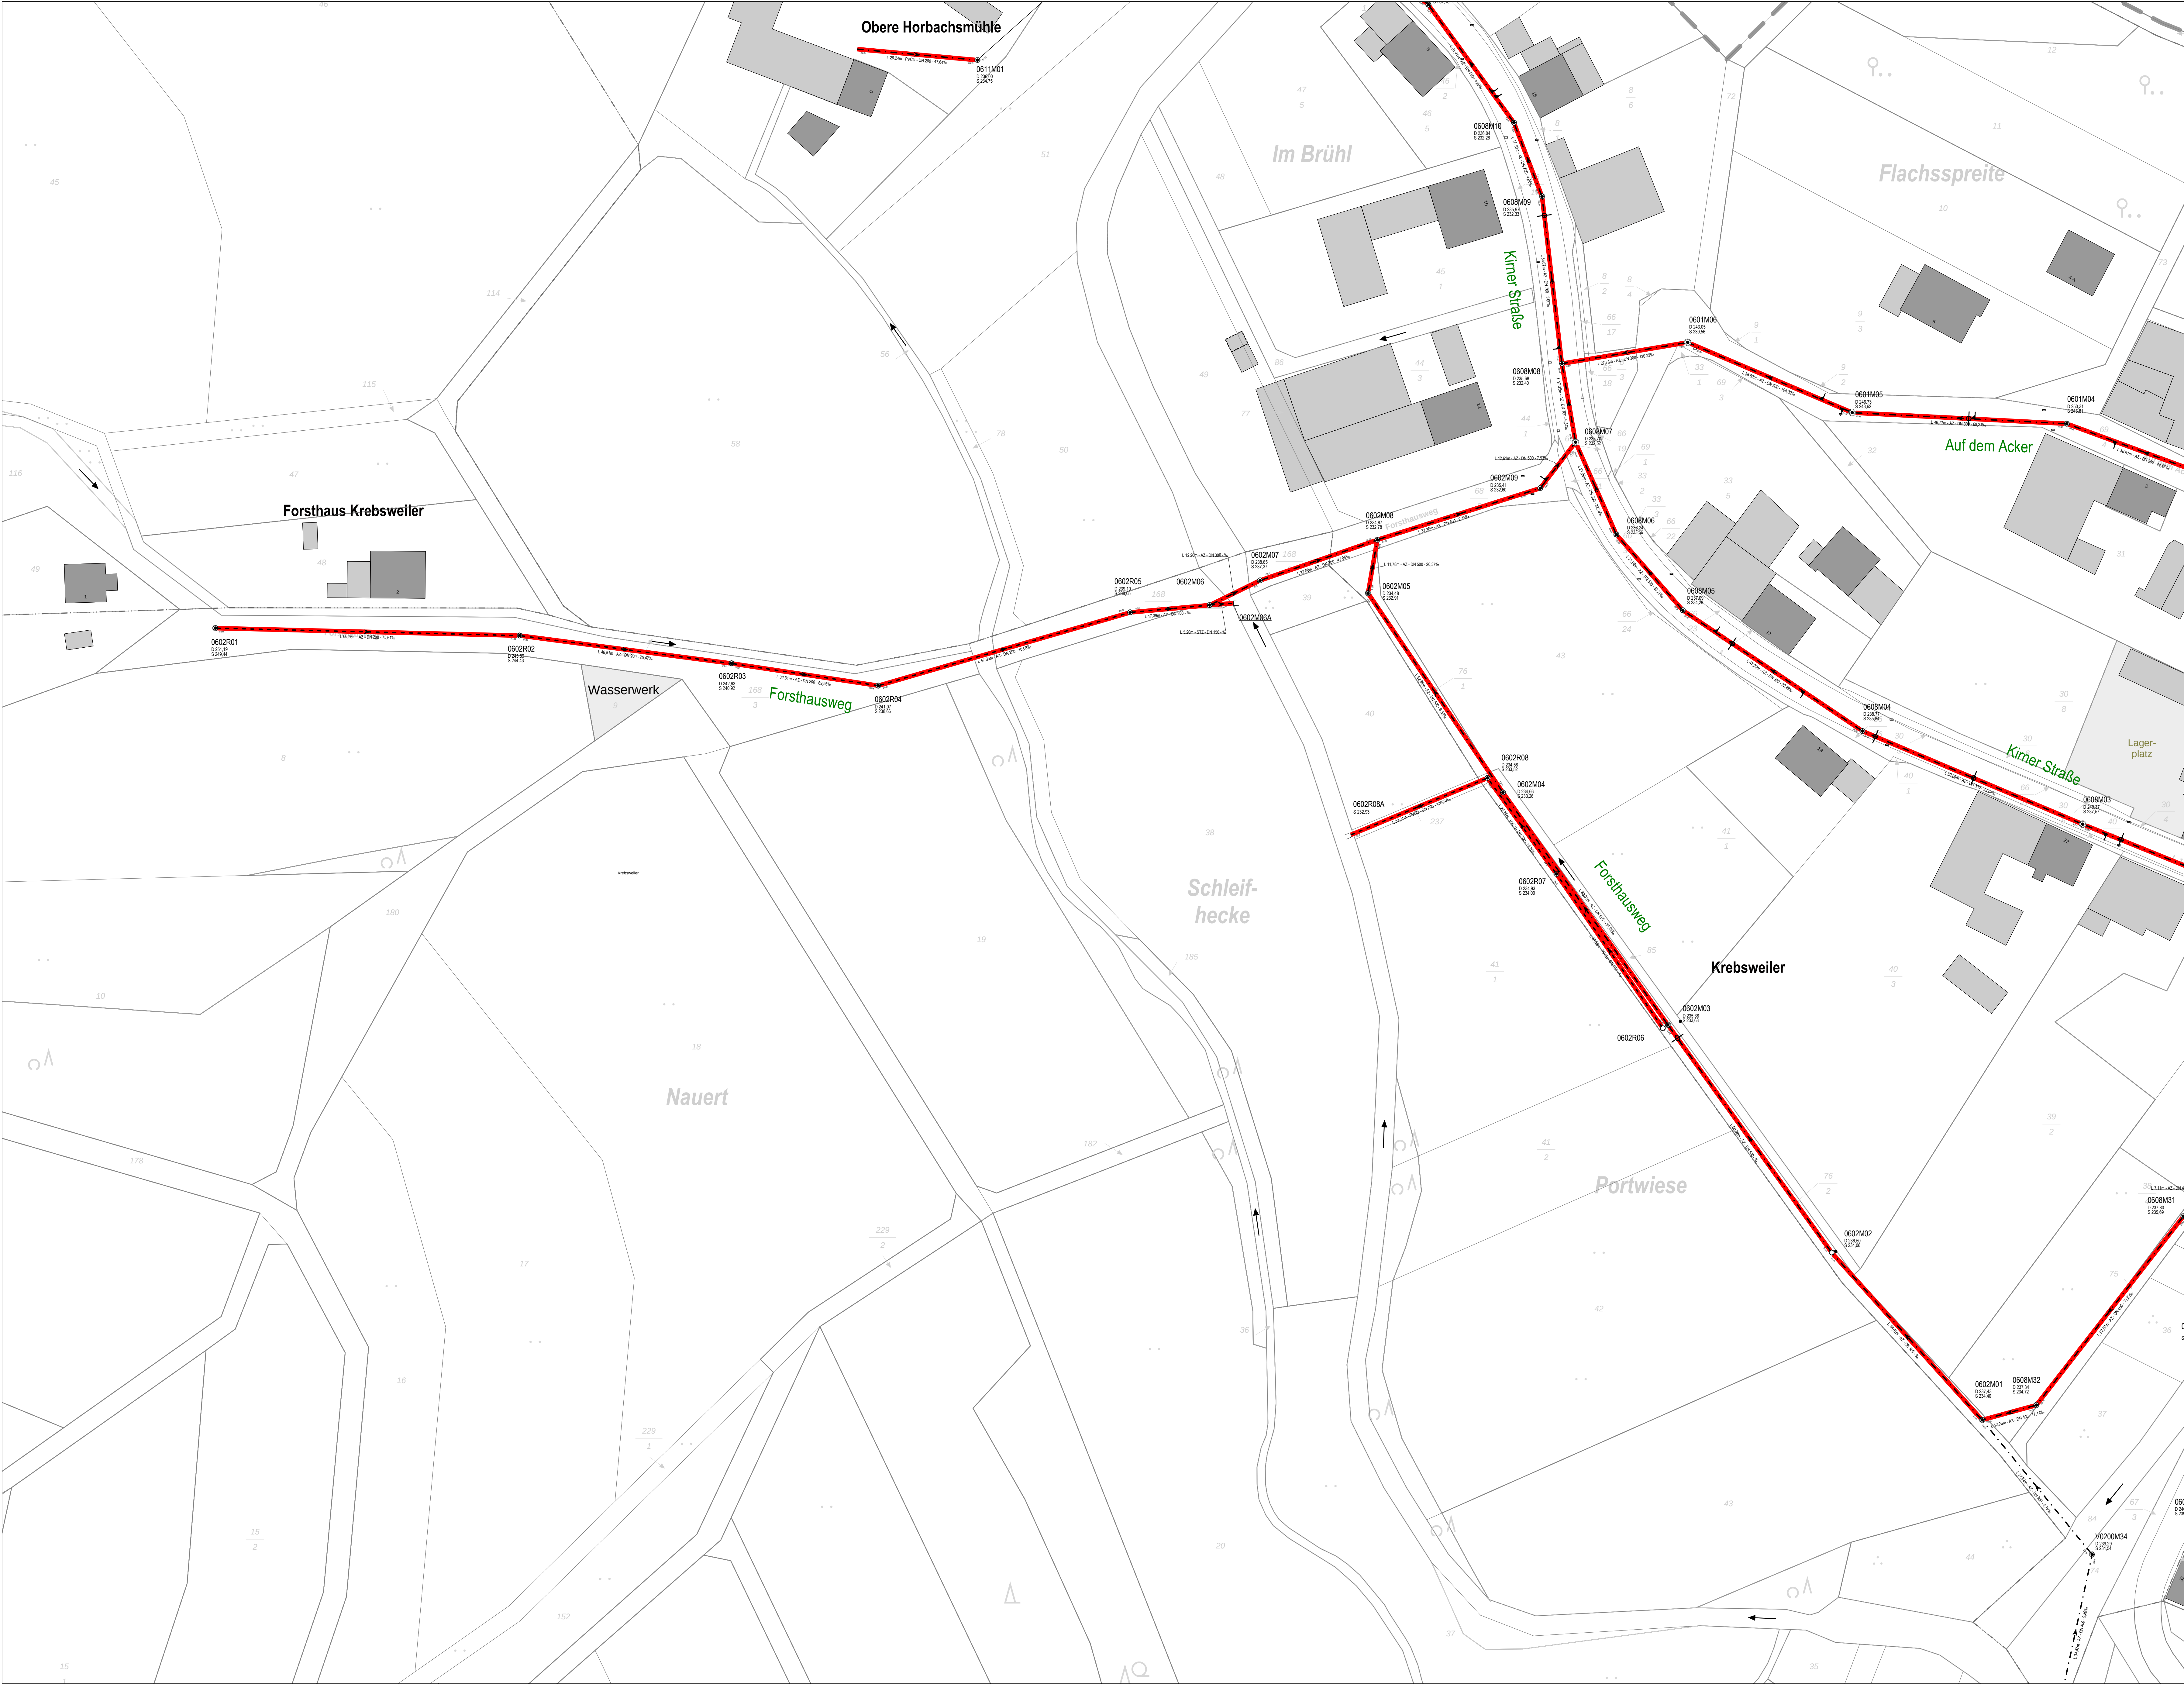


Entwässerungsverfahren

- Regenwasser
- Schmutzwasser
- . - . - Mischwasser

TV-Inspektion

- TV-Inspektion Hauptkanal & Anschlussleitungen

INSPEKTIONSPLAN

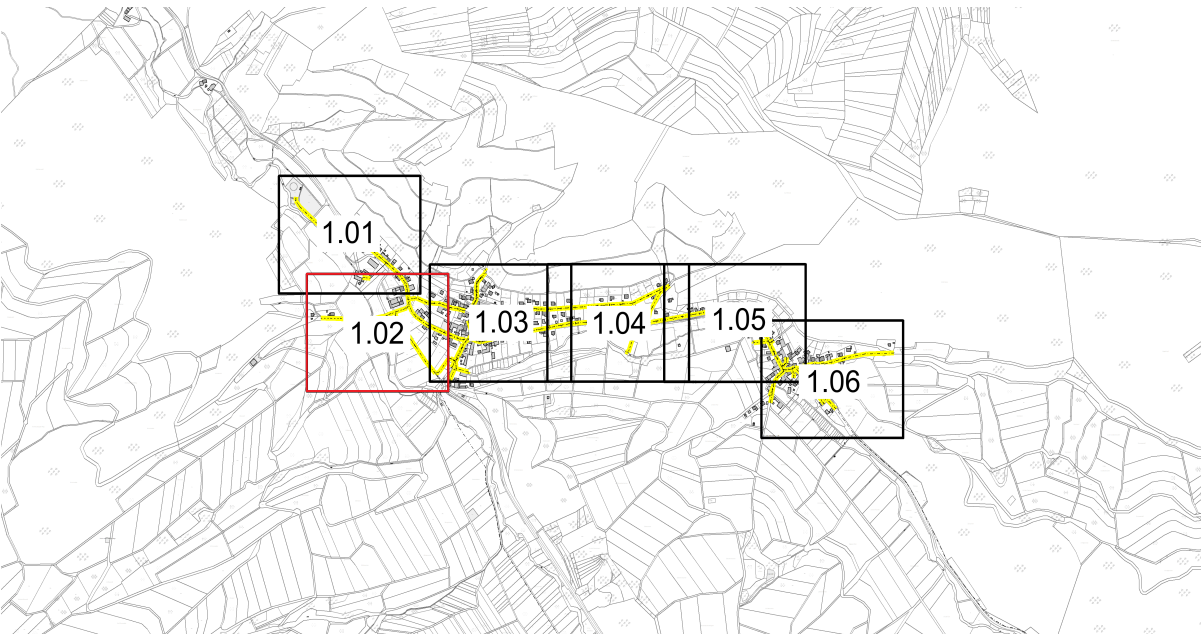

nur zu Ausschreibungszwecken				
Index	Änderungen	Gezeichnet	Datum	Geprüft
Auftraggeber: VERBANDSGEMEINSCHAFT DER KIRNER LANDWERKE				
Projektbezeichnung: Kanalsanierungskonzeption 2026				
Planart: Lageplan	Projektnummer: 062502	Index:		
Planbezeichnung: TV-Inspektion Heimweiler				
Bearbeitet	Datum	Name	Plan Nr.:	1.02
Gezeichnet	26.06.2026		Müllab:	1:500
Geprüft			Plangröße:	1,16 x 0,74m