


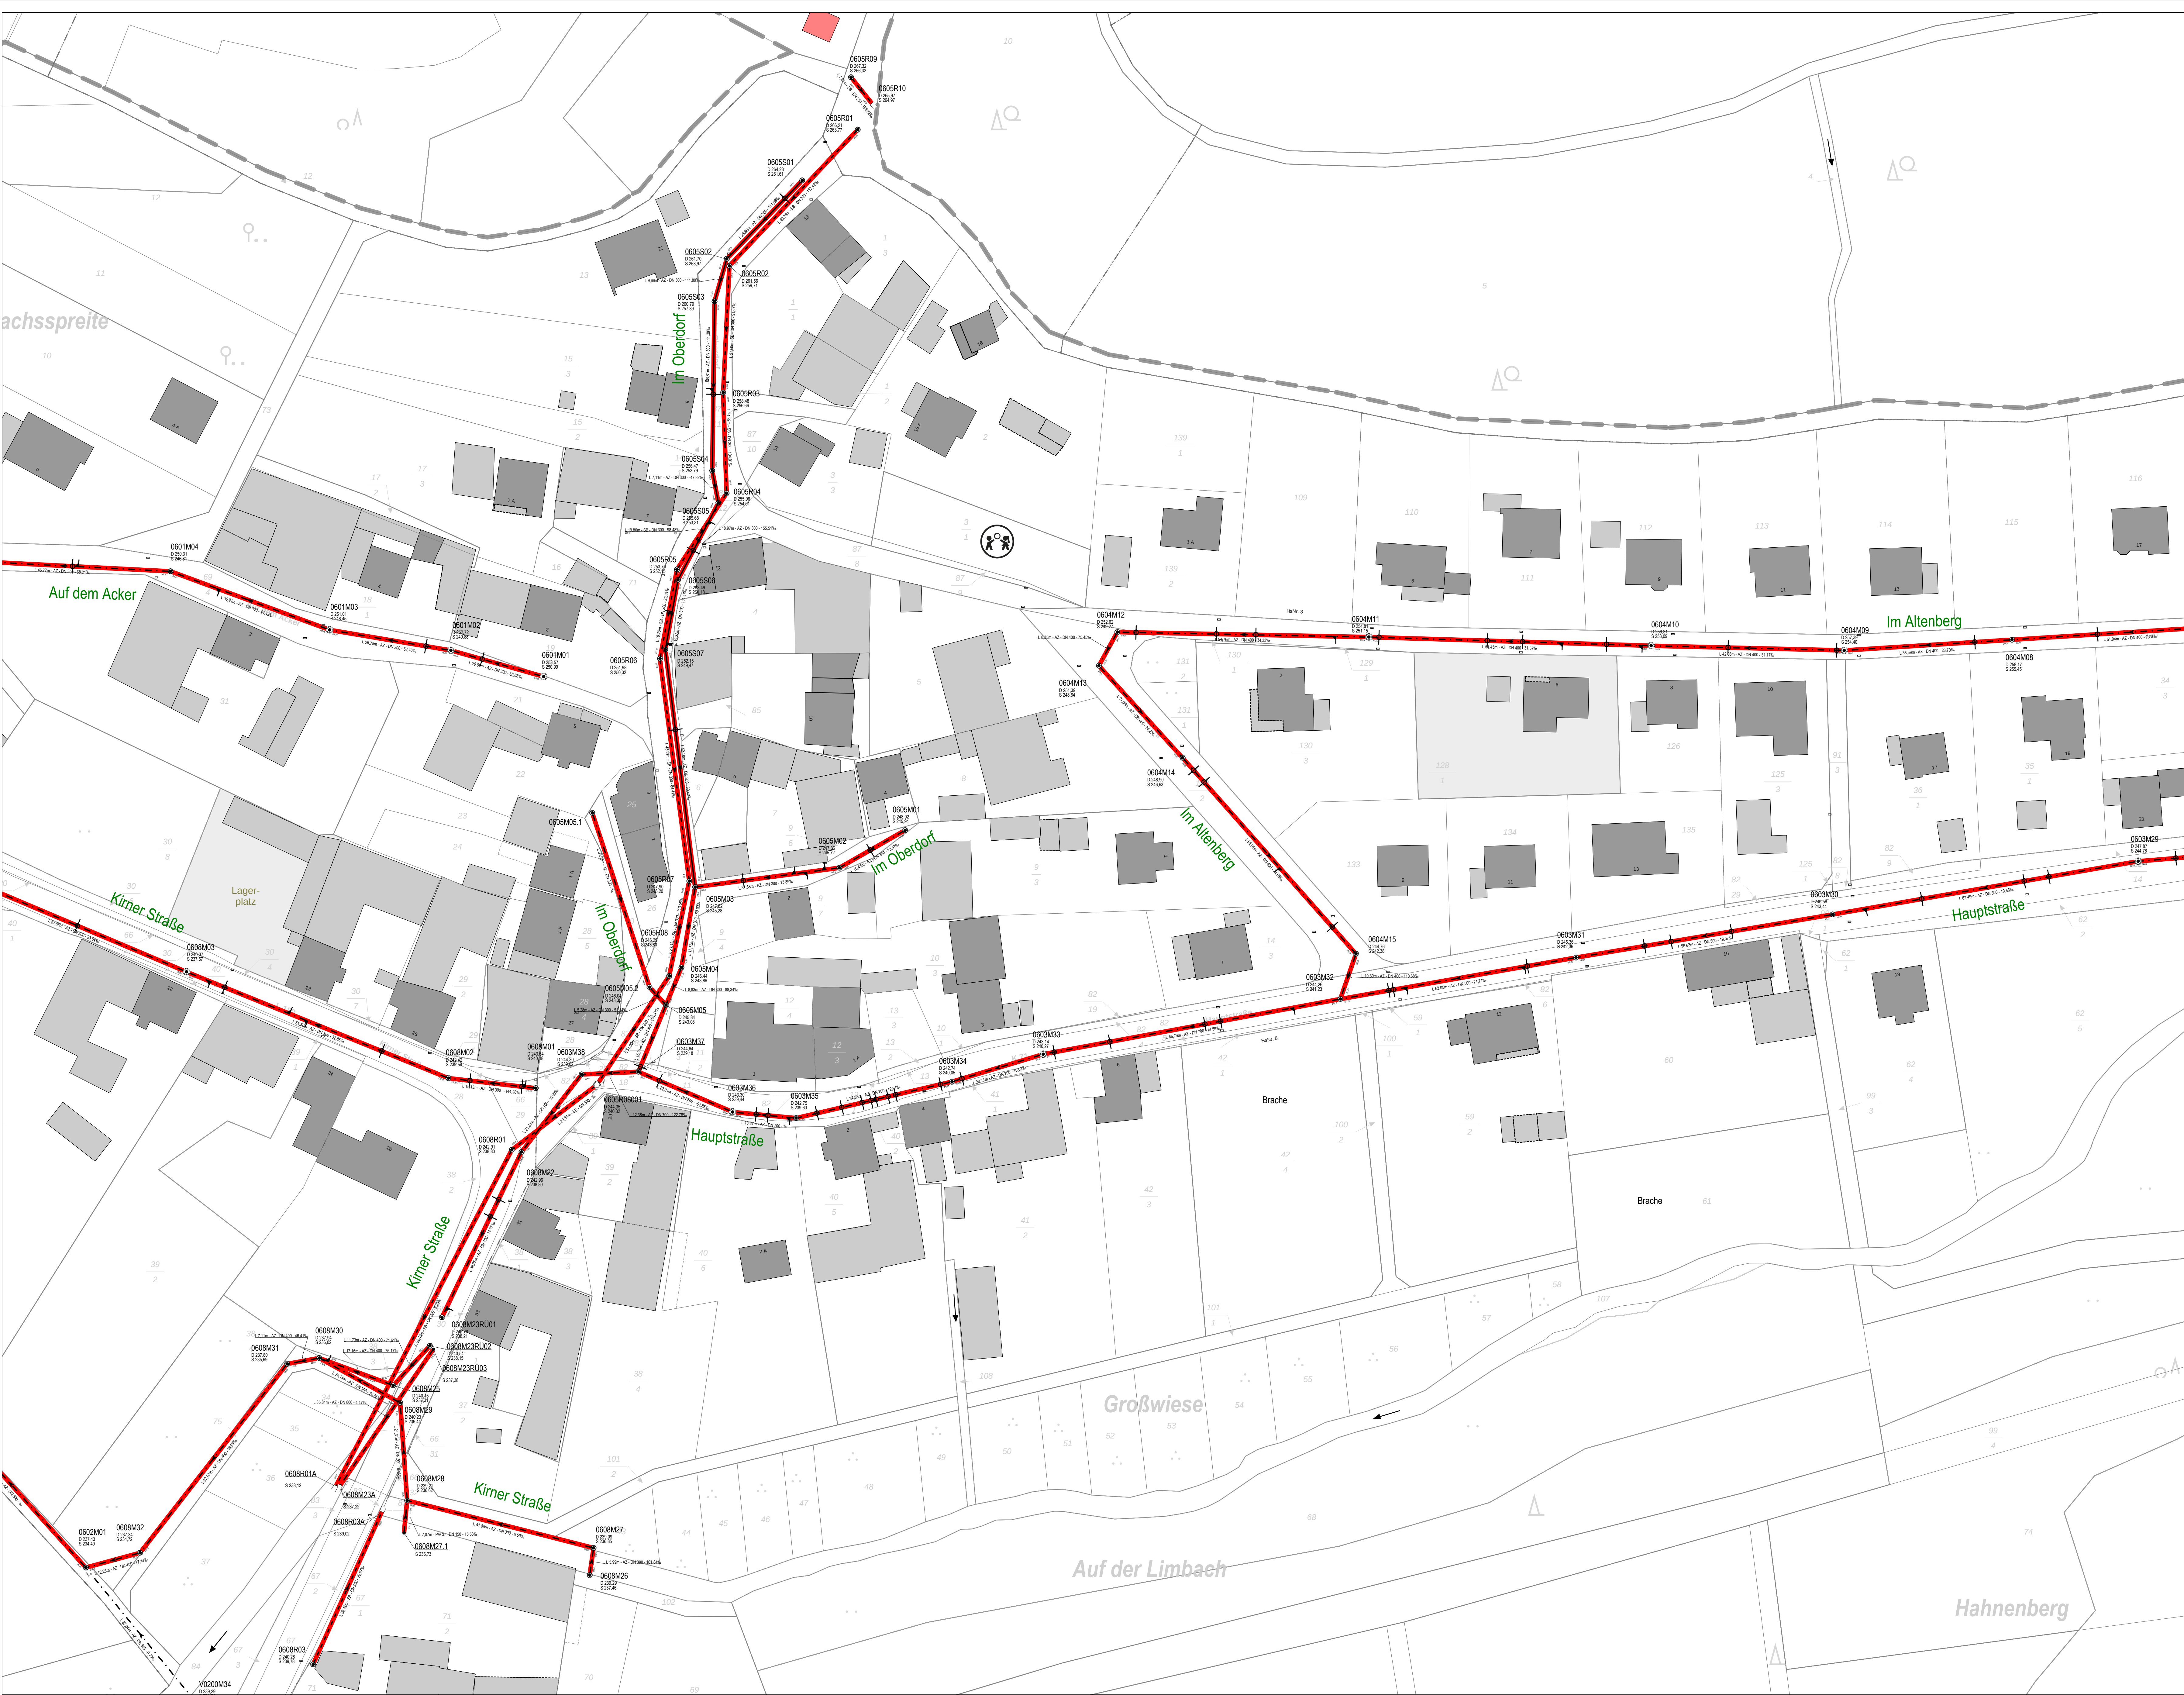


Entwässerungsverfahren

- Regenwasser
- Schmutzwasser
- . - . - Mischwasser

TV-Inspektion

- TV-Inspektion Hauptkanal & Anschlussleitungen

INSPEKTIONSPLAN

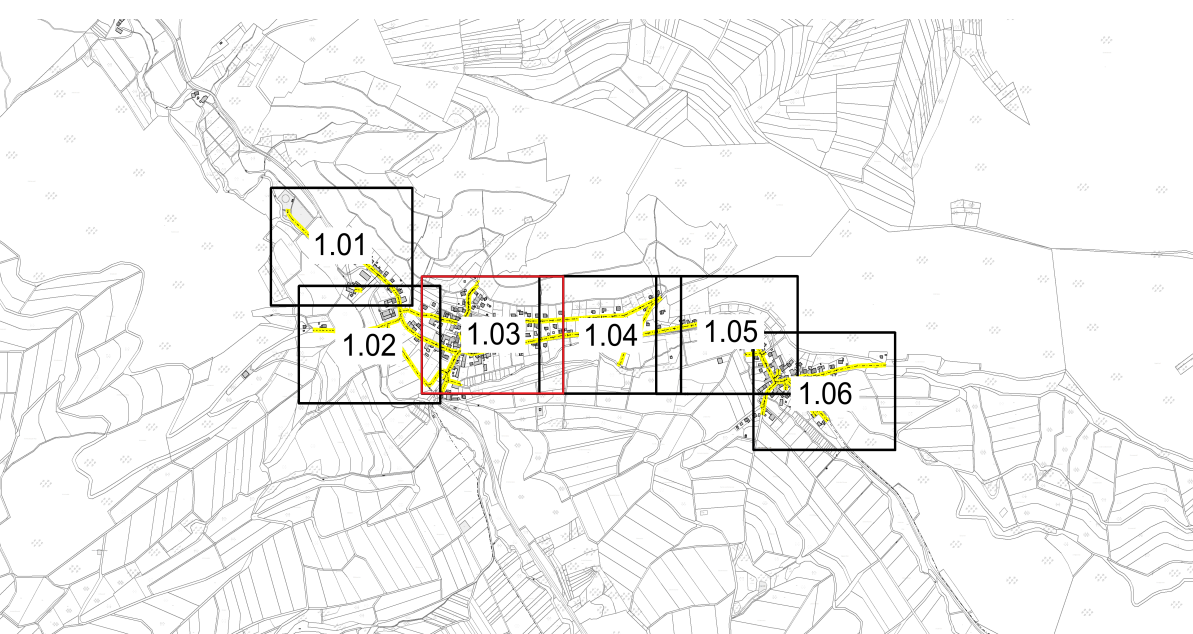

nur zu Ausschreibungszwecken				
Index	Änderungen	Gezeichnet	Datum	Geprüft
Auftraggeber:				
Projektbezeichnung:				
Planart:				
Planbezeichnung:				
TV-Inspektion Heimweiler				
Beauftragter	Datum	Name	Plan Nr.:	1.03
Gezeichnet	26.06.2026		Multiscale:	1:500
Geprüft			Plangröße:	1,16 x 0,74m