


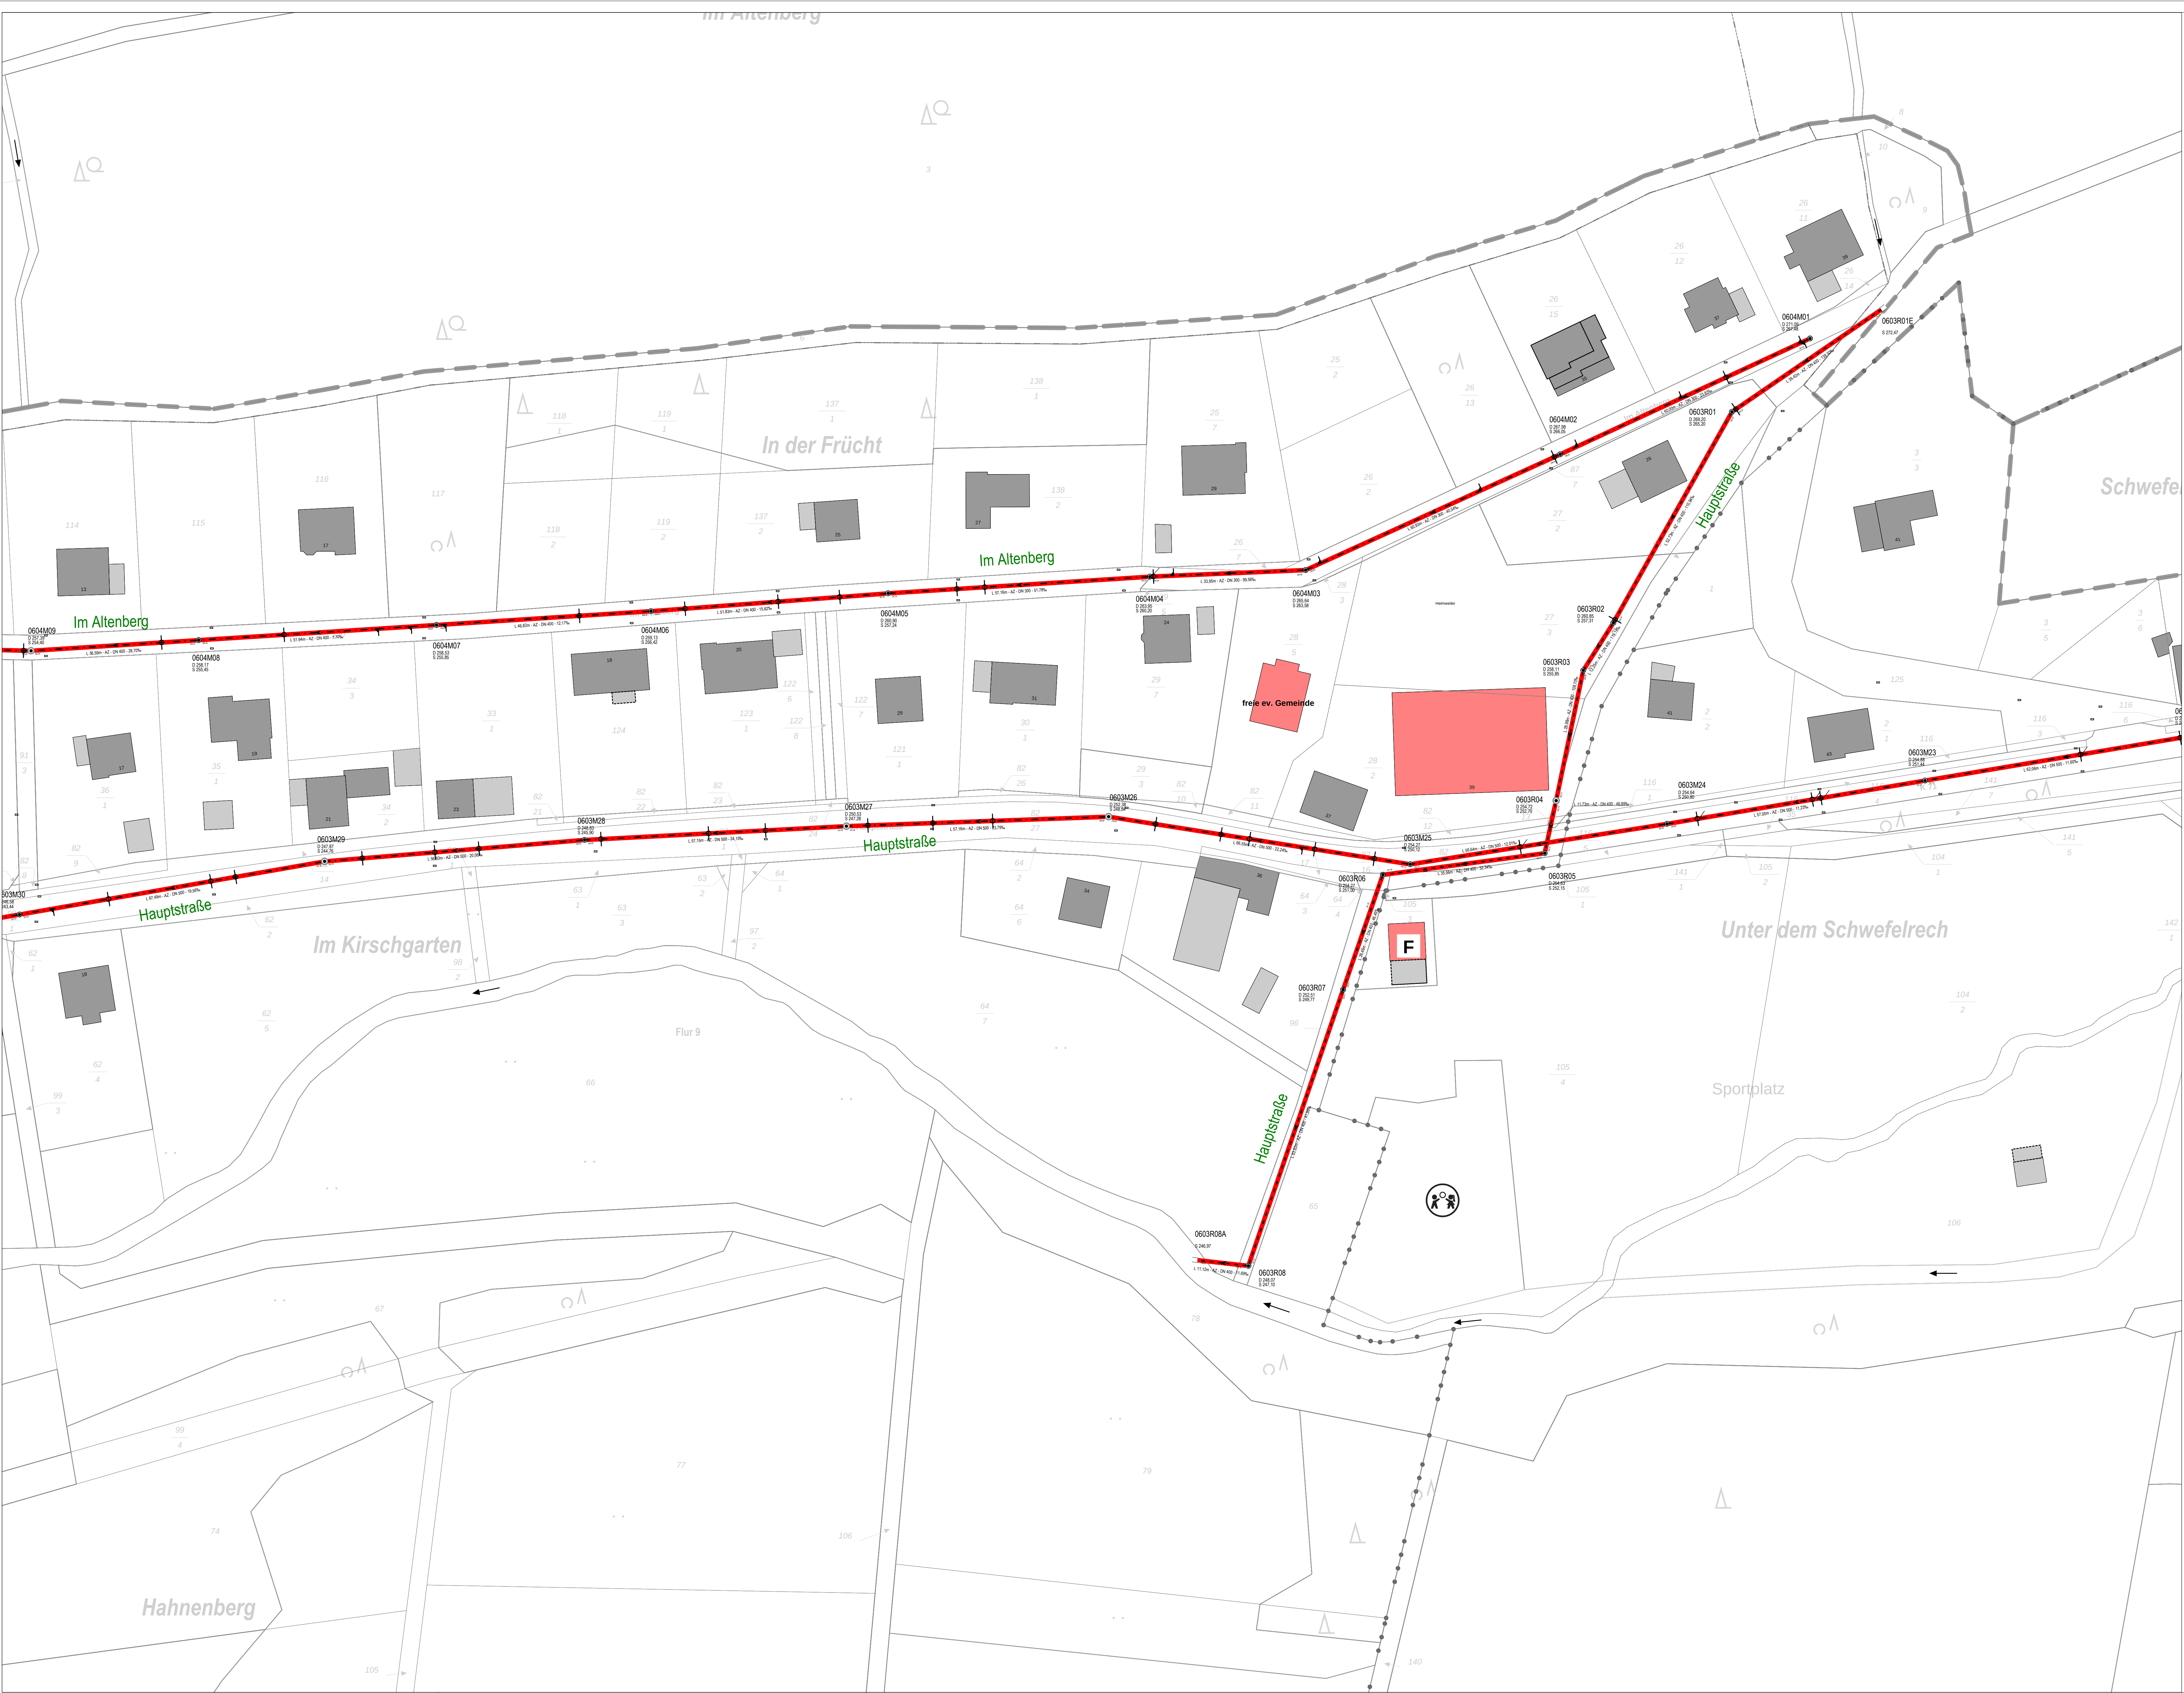


Entwässerungsverfahren

- Regenwasser
- Schmutzwasser
- . - . - Mischwasser

TV-Inspektion

- TV-Inspektion Hauptkanal & Anschlussleitungen

INSPEKTIONSPLAN

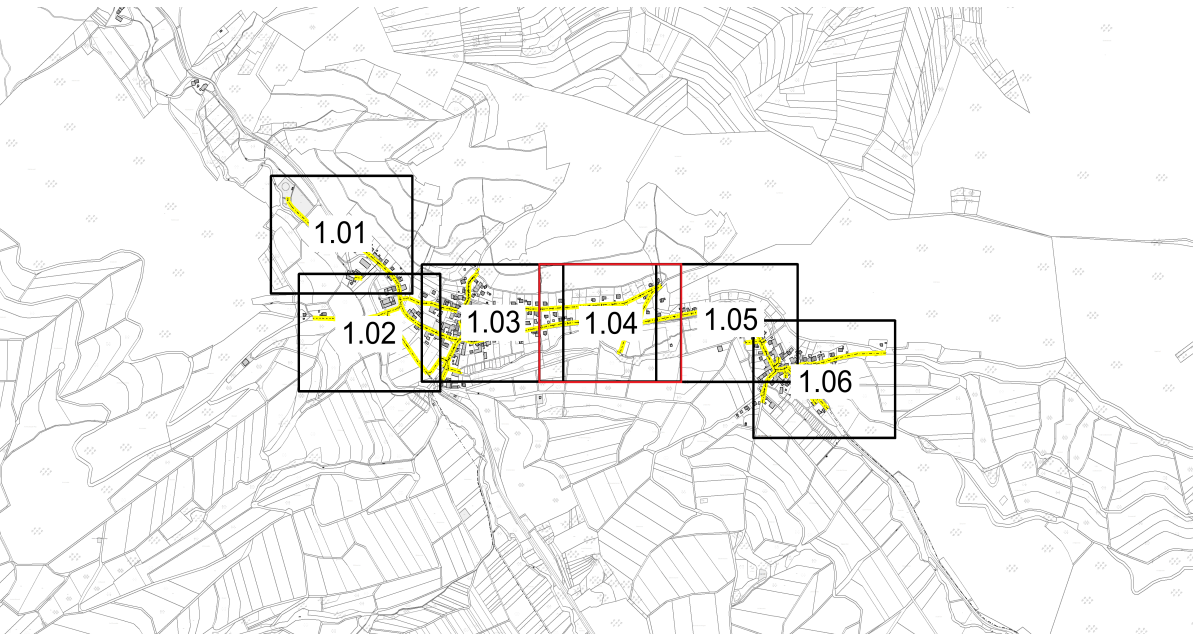

nur zu Ausschreibungszwecken				
Index	Änderungen	Geszeichnet	Datum	Geprüft
Auftraggeber:				
VERBANDSGEMEINSCHAFT WERKE KIRNER LAND				
Projektbezeichnung:				
Kanalsanierungskonzeption 2026				
Planart:	Lageplan	Projektnummer:	062502	Index:
Planbezeichnung:				
TV-Inspektion Heimweiler				
Bearbeitet	Datum	Name	Plan Nr.:	1.04
Geszeichnet	26.06.2026		Multiscale:	1:500
Geprüft			Plangröße:	1,16 x 0,74m