
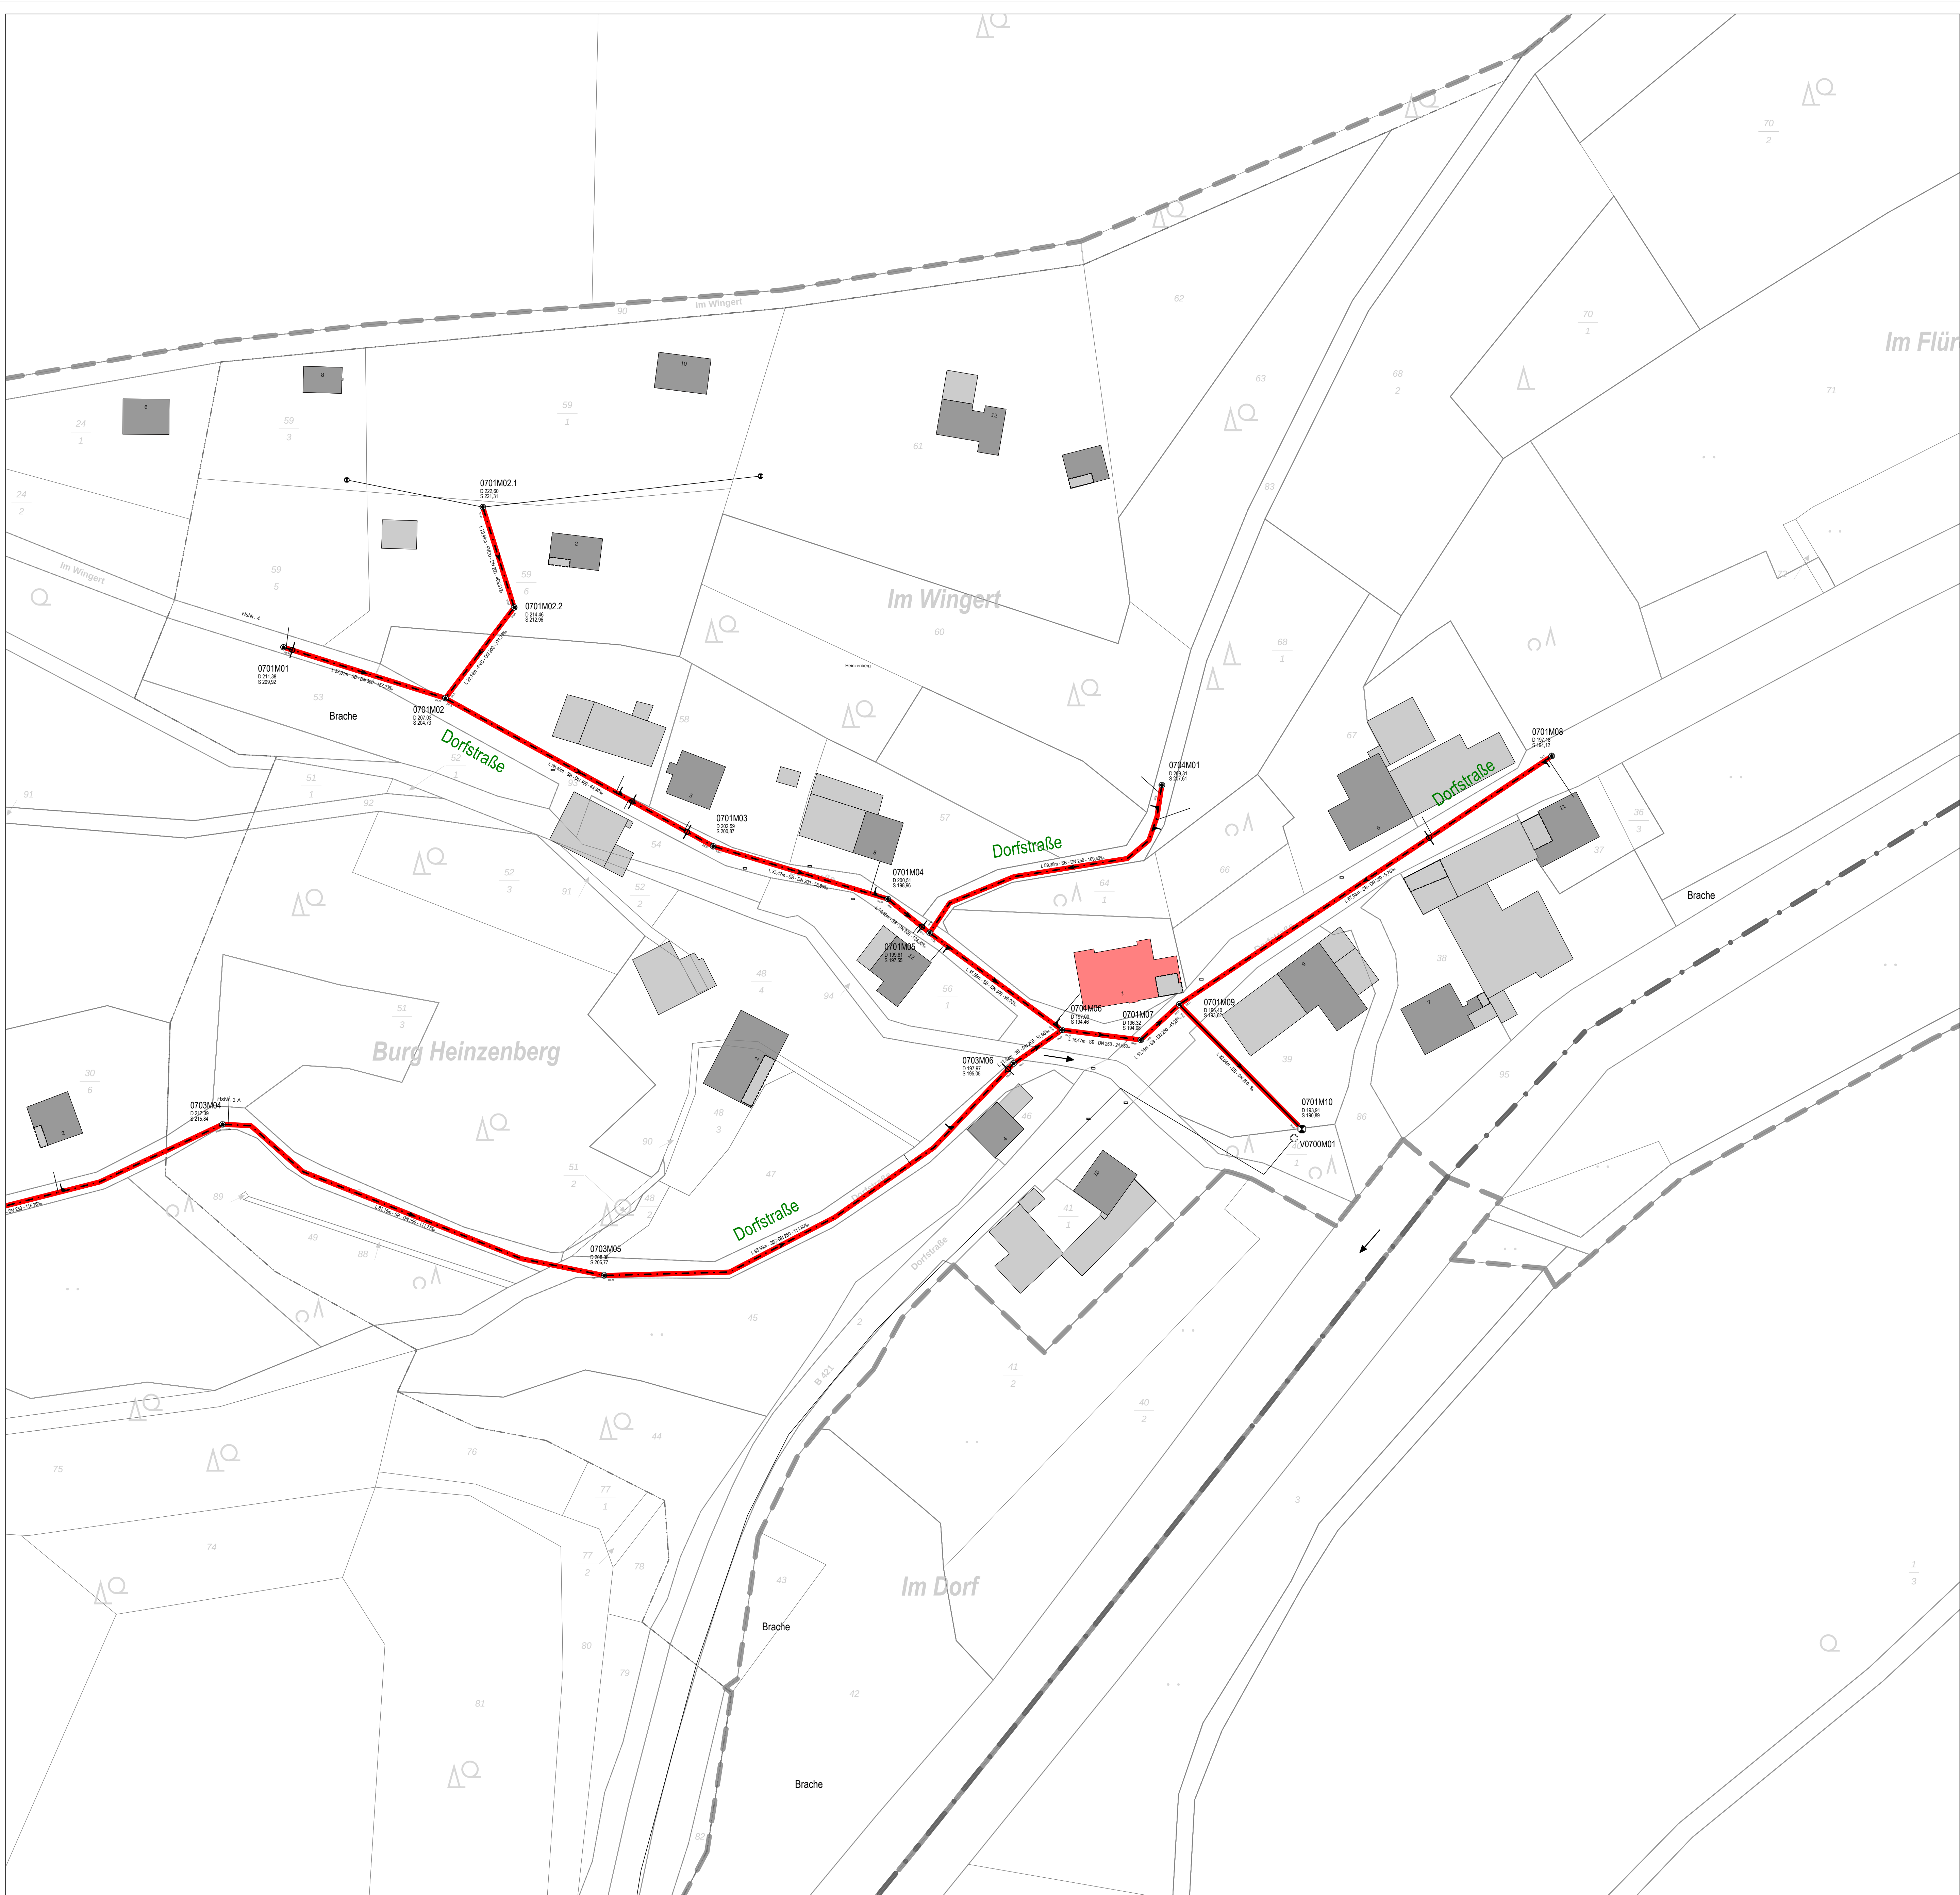


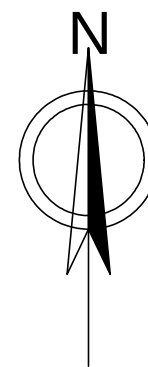

Entwässerungsverfahren

- Regenwasser
- Schmutzwasser
- Mischwasser

TV-Inspektion

- TV-Inspektion Hauptkanal & Anschlussleitungen

INSPEKTIONSPLAN



nur zu Ausschreibungszwecken

Index	Änderungen	Gezeichnet	Datum	Geprüft
Auftraggeber: VERBANDSGEMEINSCHAFT DER KIRNER LANDWERKE				
Projektbezeichnung: Kanalsanierungskonzeption 2026				
Planart: Lageplan	Projektnummer: 062502	Index:		
Planbezeichnung: TV-Inspektion Heinzenberg				
Bearbeitet	Datum	Name	Plan Nr.:	4.01
Gezeichnet	26.06.2026		Maßstab:	1:500
Geprüft			Plangröße:	0,97 x 0,74m