
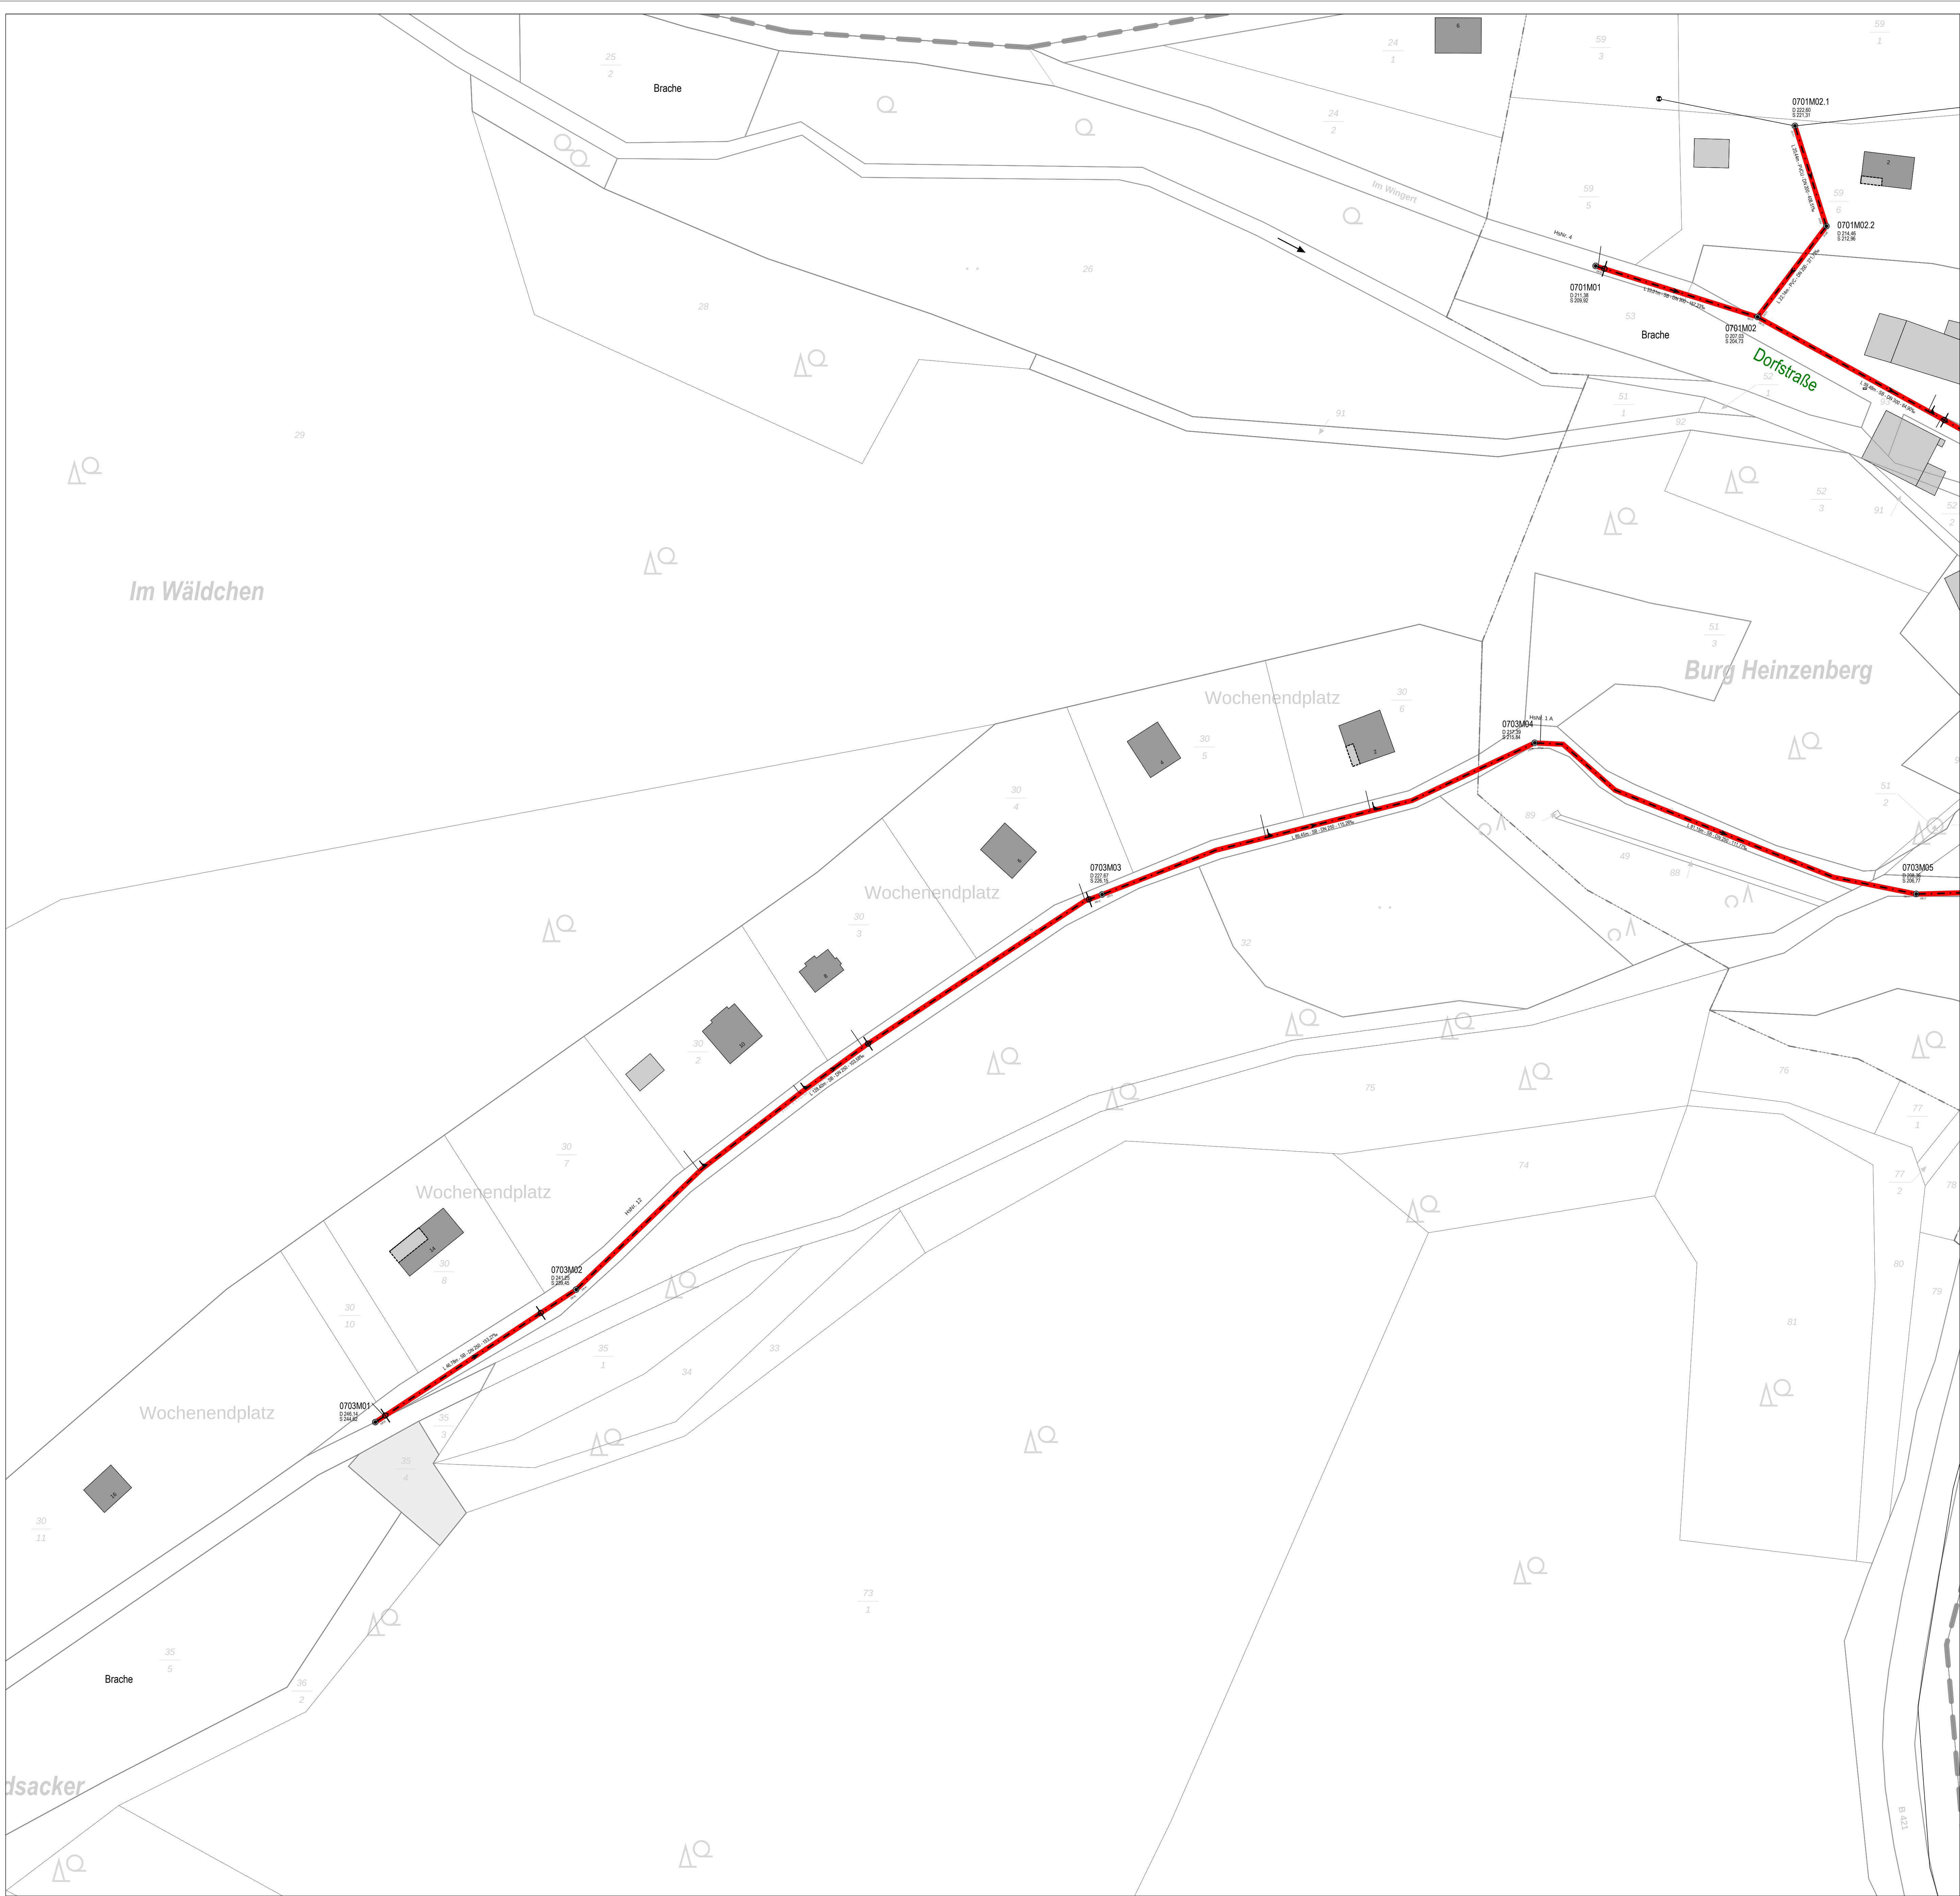


- Entwässerungsverfahren
- Regenwasser
 - Schmutzwasser
 - . - . - Mischwasser
- TV-Inspektion
- TV-Inspektion Hauptkanal & Anschlussleitungen

INSPEKTIONSPLAN

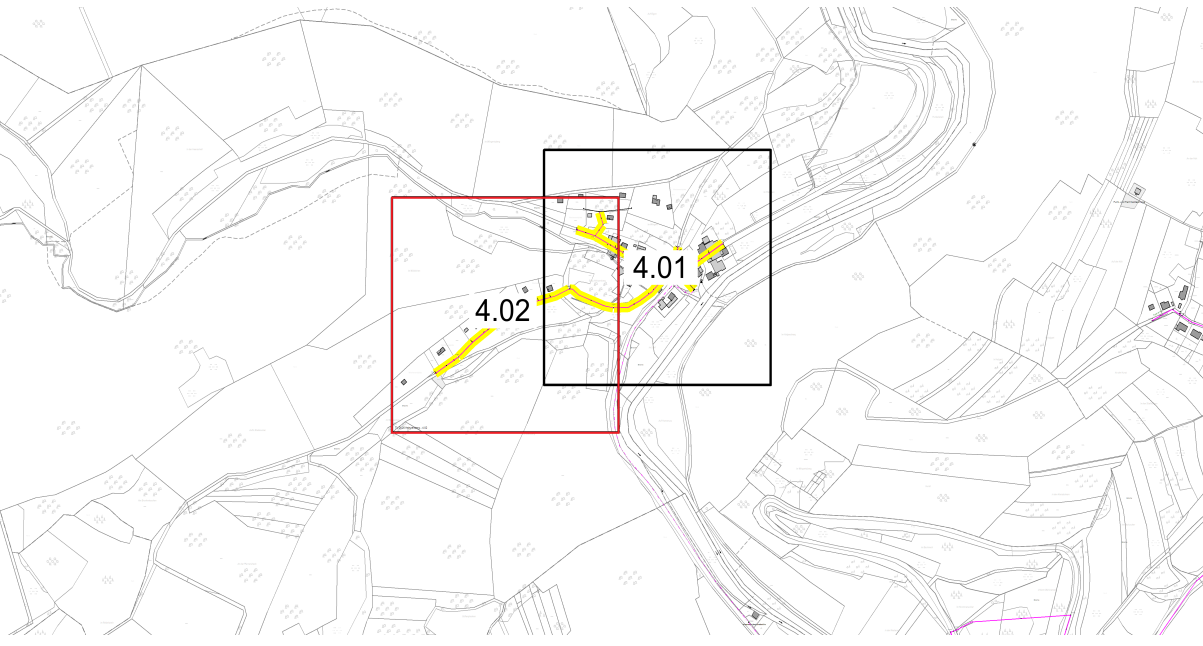

nur zu Ausschreibungszwecken

Index	Änderungen	Gezeichnet	Datum	Geprüft
-------	------------	------------	-------	---------

Auftraggeber:

Projektbezeichnung:

Kanalsanierungskonzeption 2026

Planart:

Lageplan

Projektnummer:

062502

Index:

Planbezeichnung:

TV-Inspektion
Heinzenberg

Bearbeitet	Datum	Name	Plan Nr.:	4.02
Gezeichnet	26.06.2026		Maßstab:	1:500
Geprüft			Plangröße:	0,97 x 0,74m