


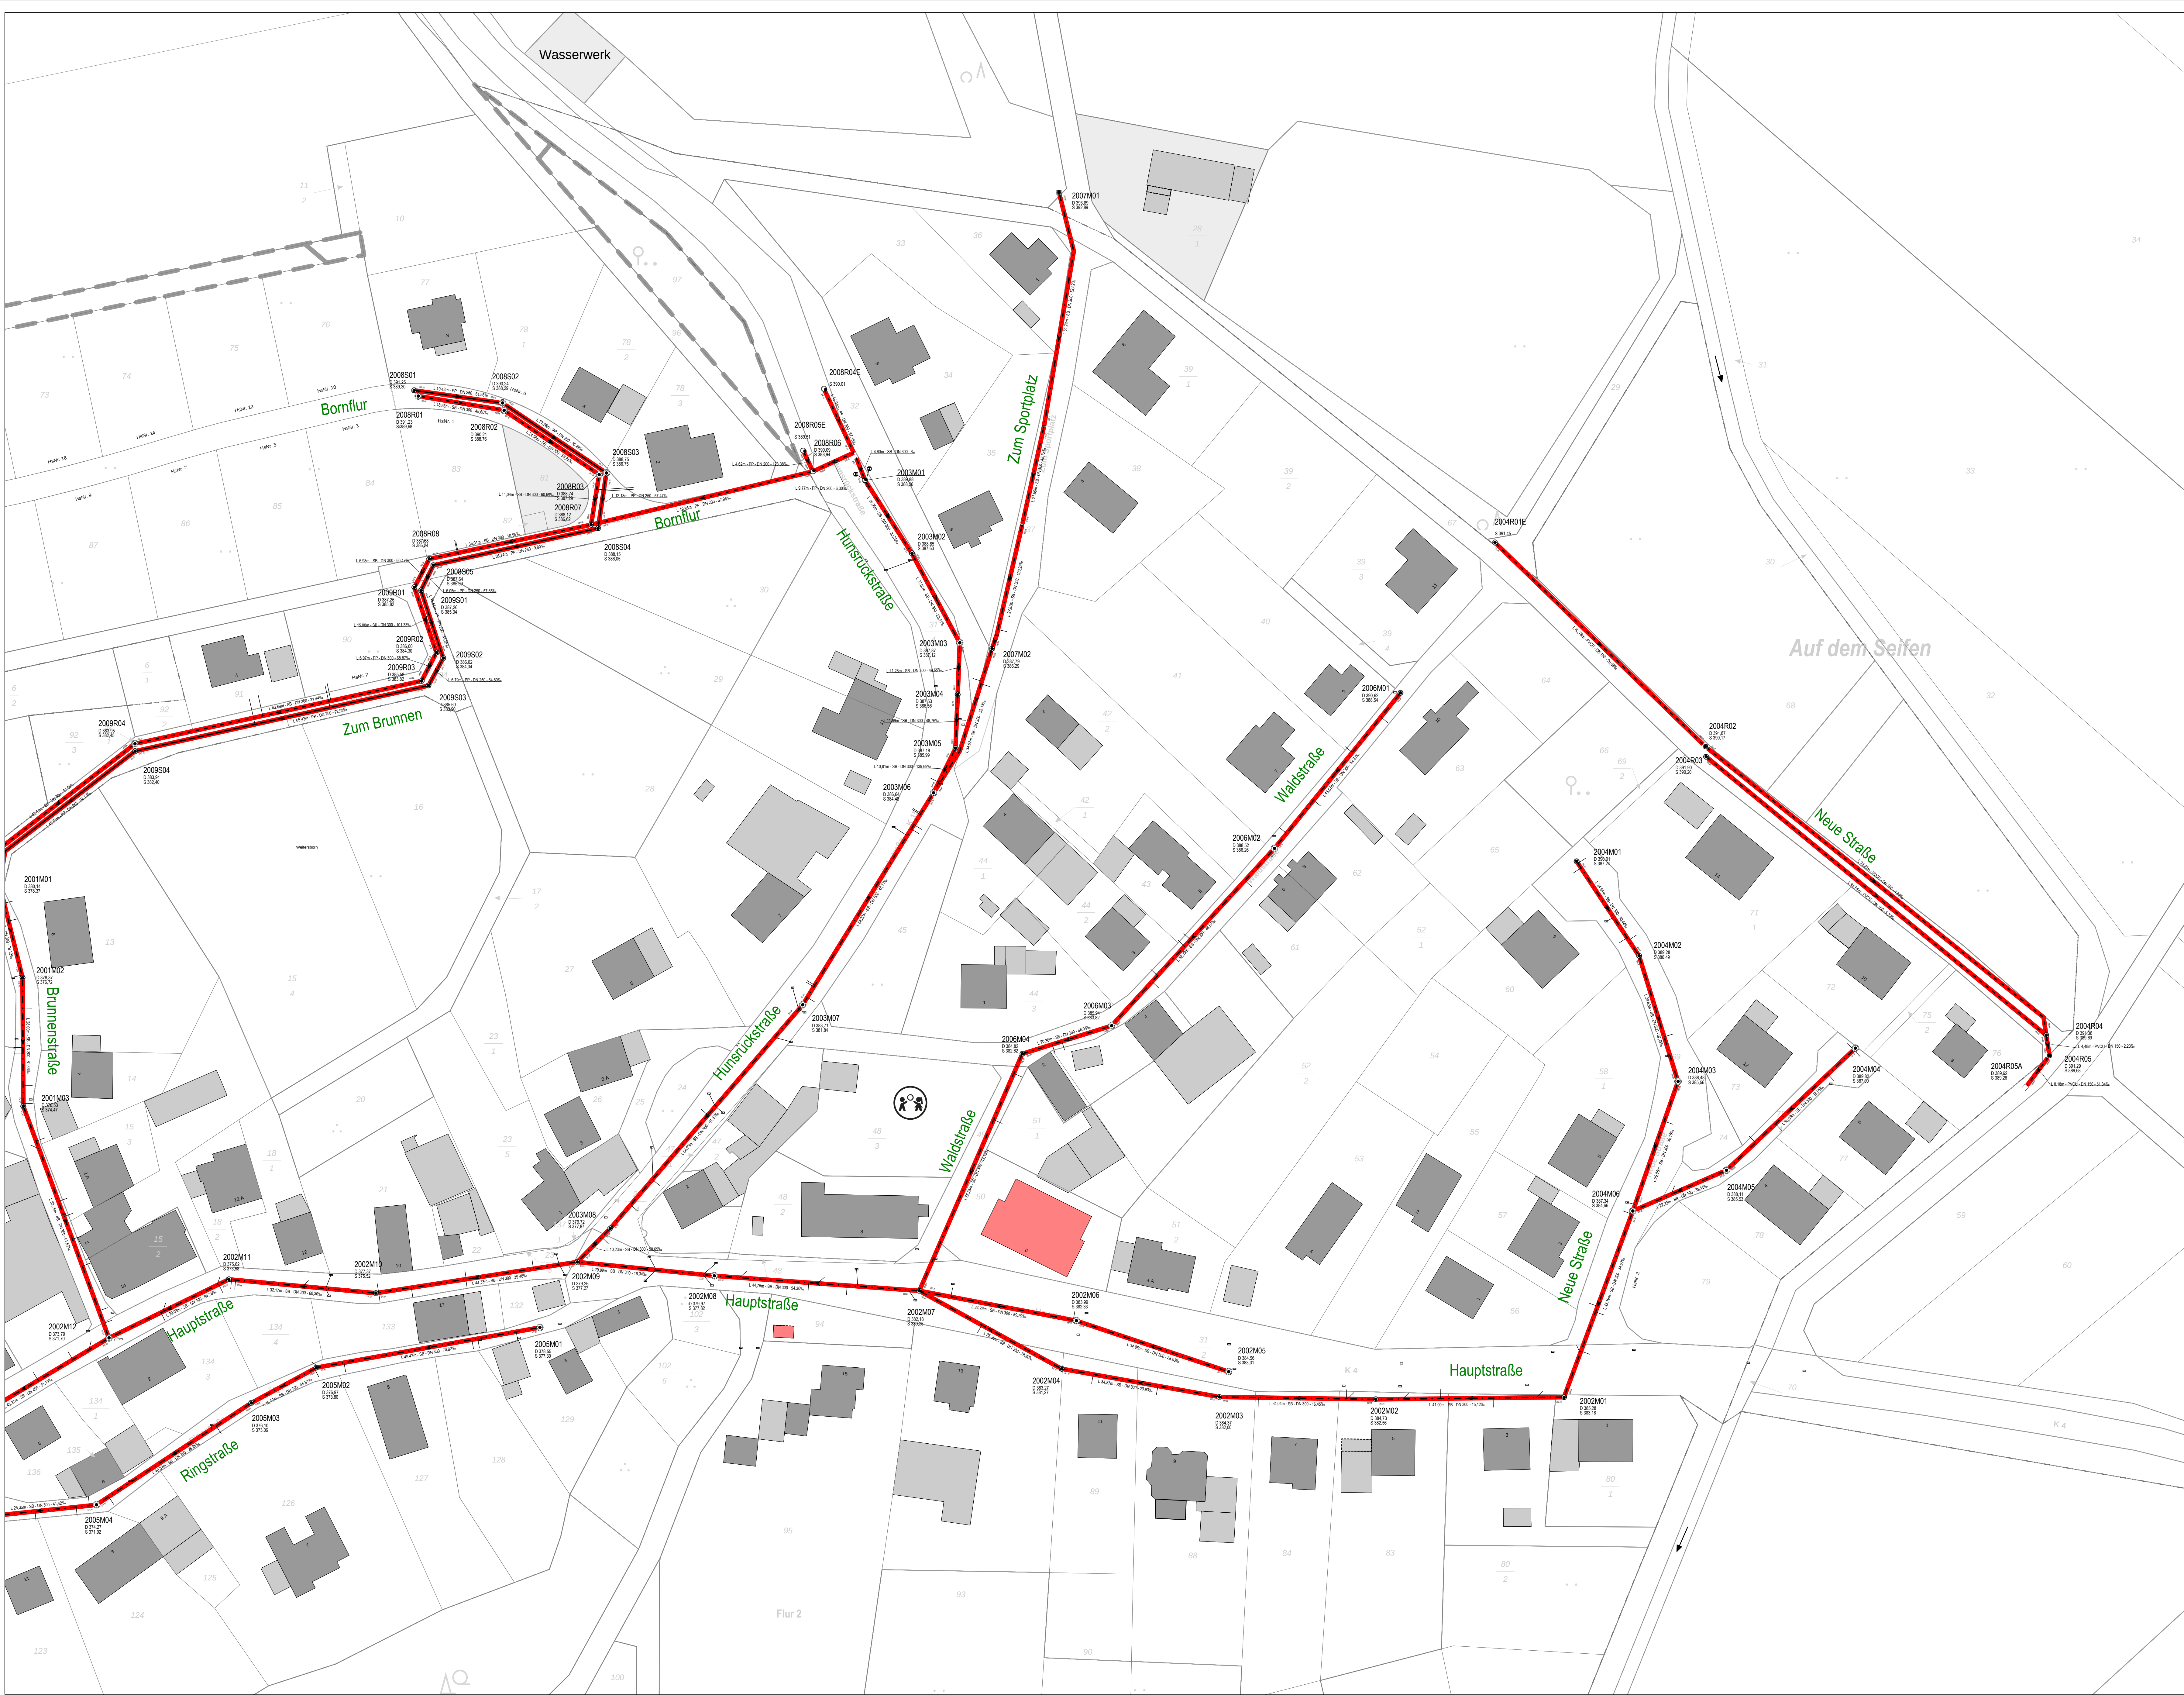


Entwässerungsverfahren

- Regenwasser
- Schmutzwasser
- Mischwasser

TV-Inspektion

- TV-Inspektion Hauptkanal & Anschlussleitungen

INSPEKTIONSPLAN

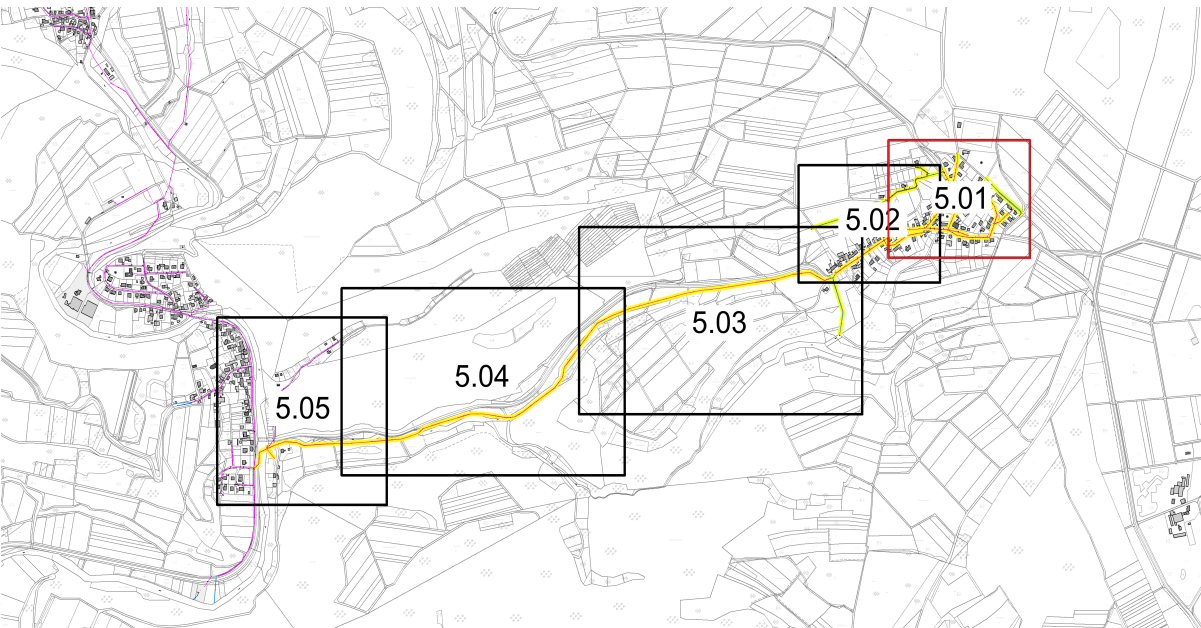

nur zu Ausschreibungszwecken								
Index	Änderungen		Gezeichnet	Datum		Geprüft		
Auftraggeber:								
VERBANDSGEMEINSCHAFT WERKE KIRNER LAND								
Projektbezeichnung:								
Kanalansanierungskonzeption 2026								
Planart:		Projektnummer:			Index:			
Lageplan		062502						
Planbezeichnung:								
TV-Inspektion								
Weitersborn mit VBS nach Kellenbach								
Datum		Name		Plan Nr.:		5.01		
Bearbeitet	26.06.2026			Mafstab:		1:500		
Gezeichnet				Plangröße:		1,16 x 0,74m		
Geprüft								