




DT_302_Attika Anbau_Saal-Foyer
M 1 : 10

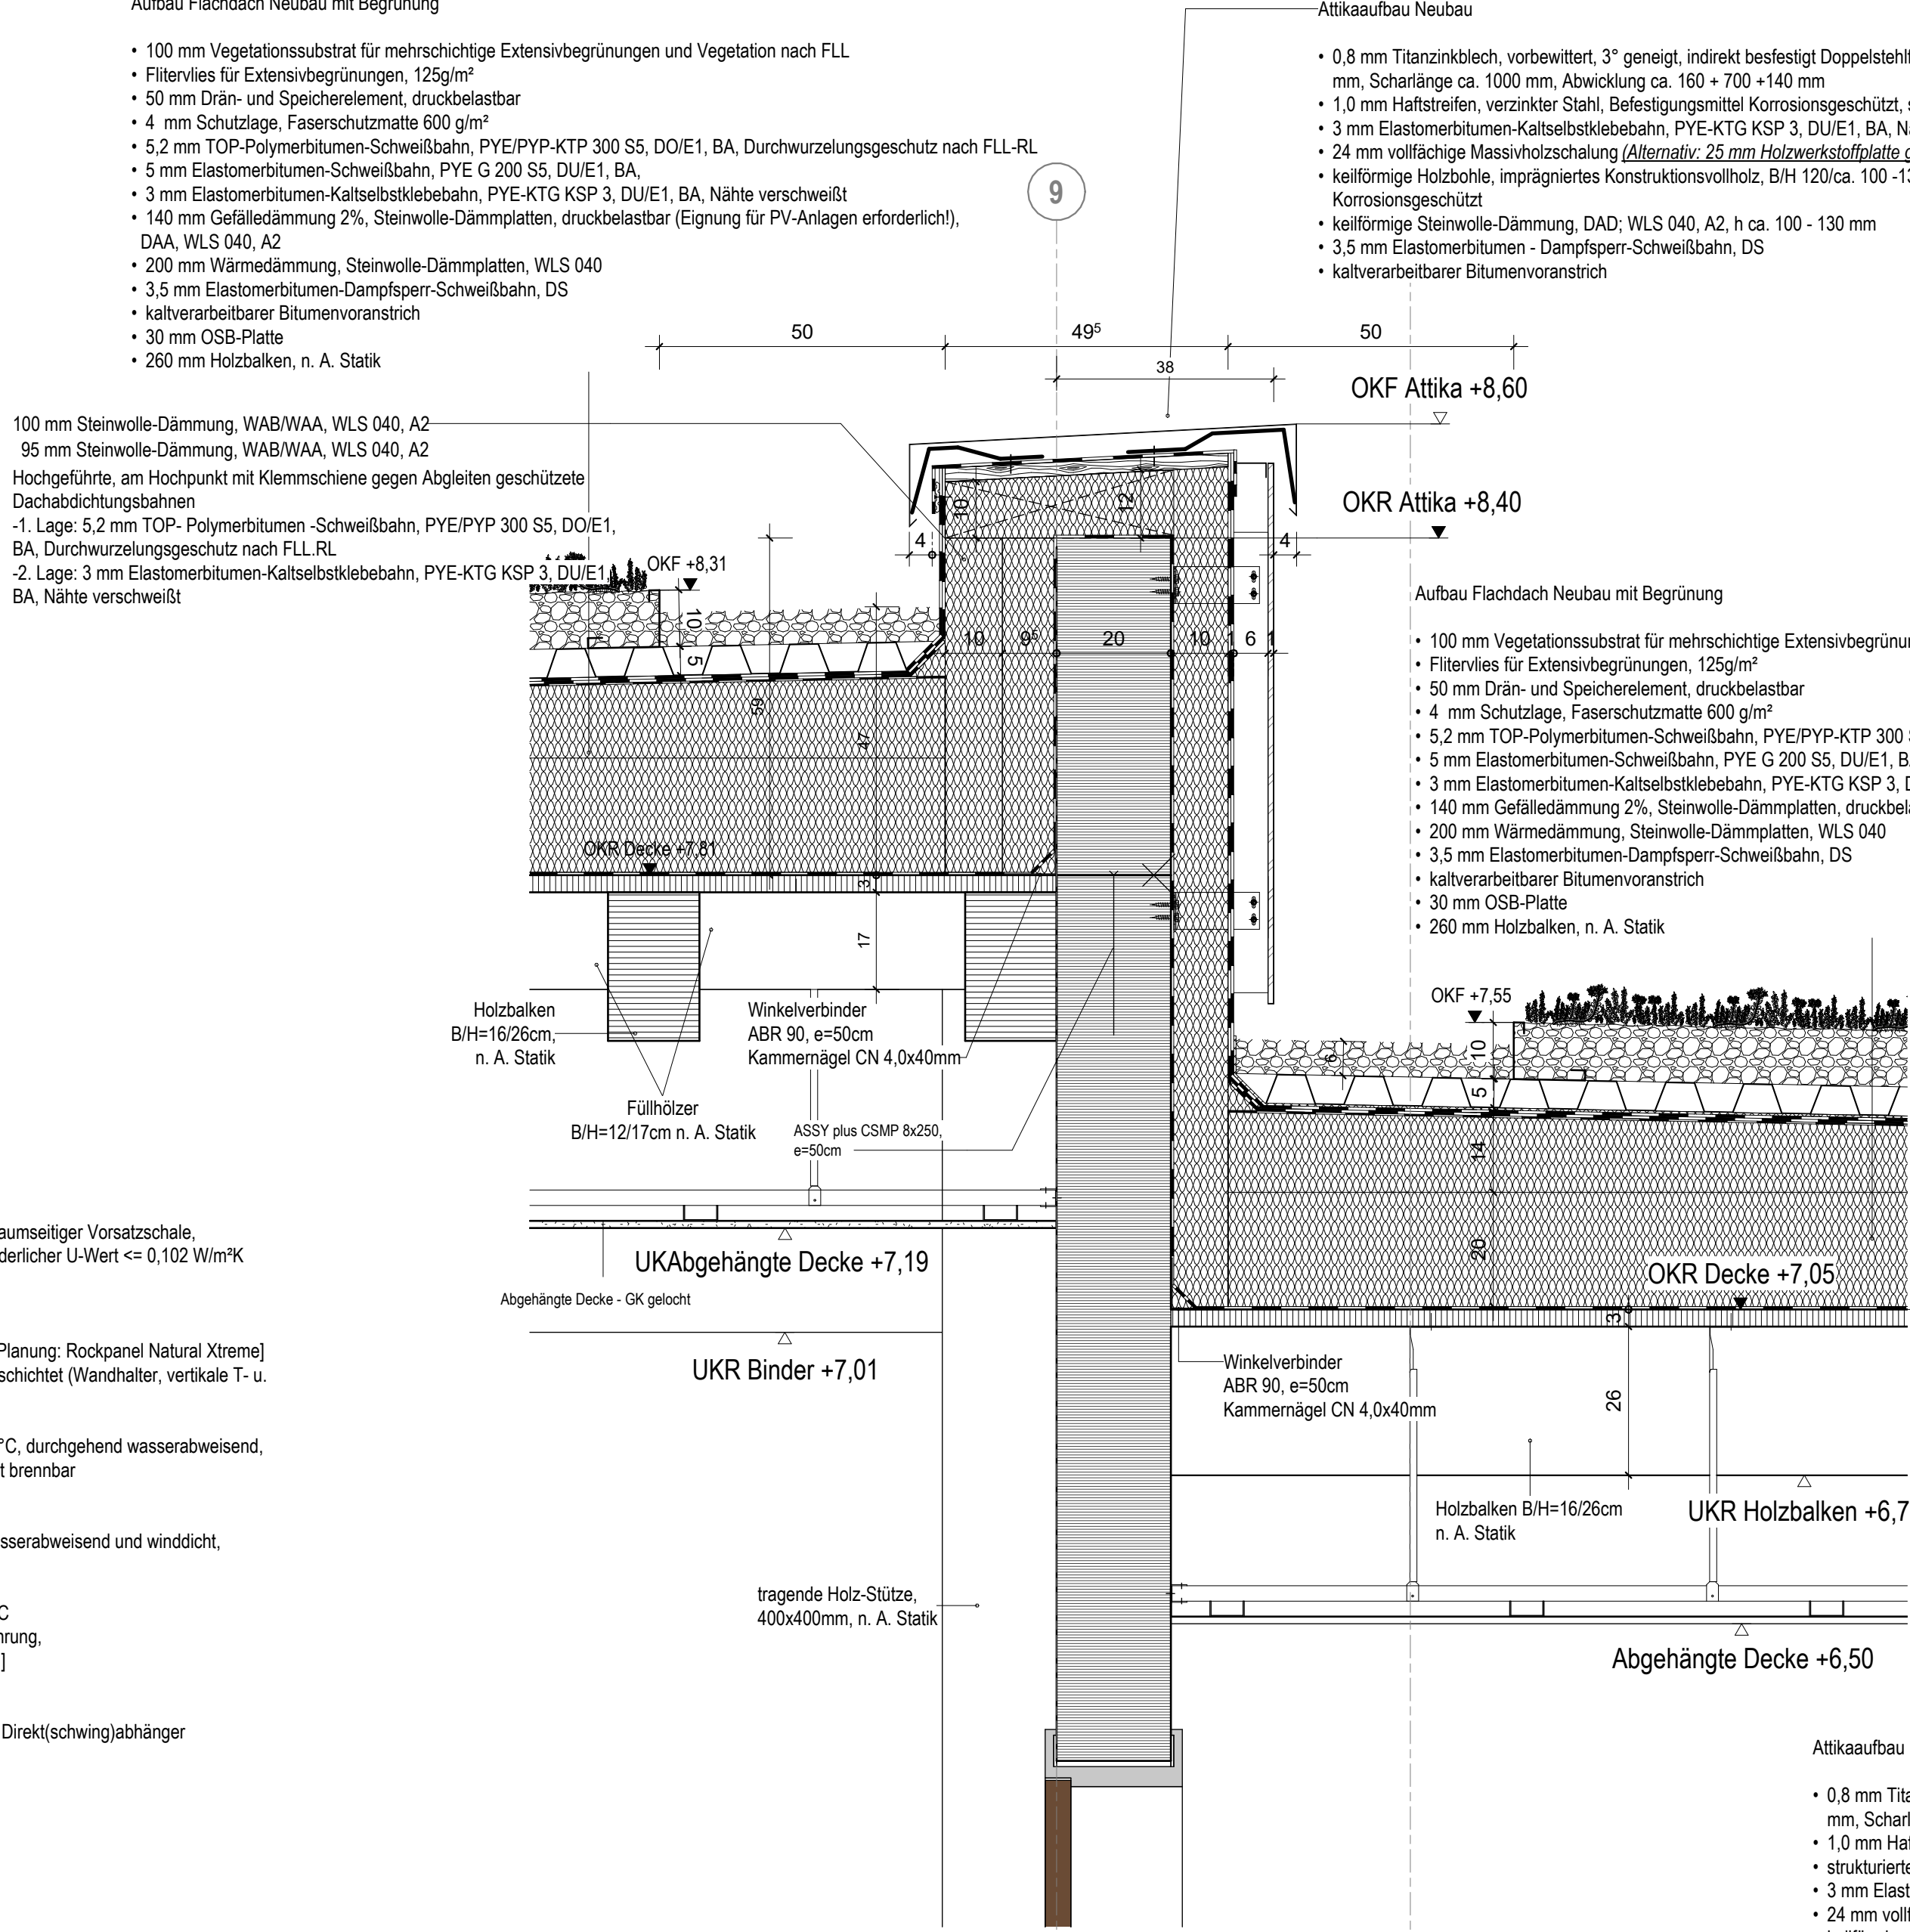

DT_302_Attika Anbau_Foyer-Multifunktionsraum
M 1 : 10

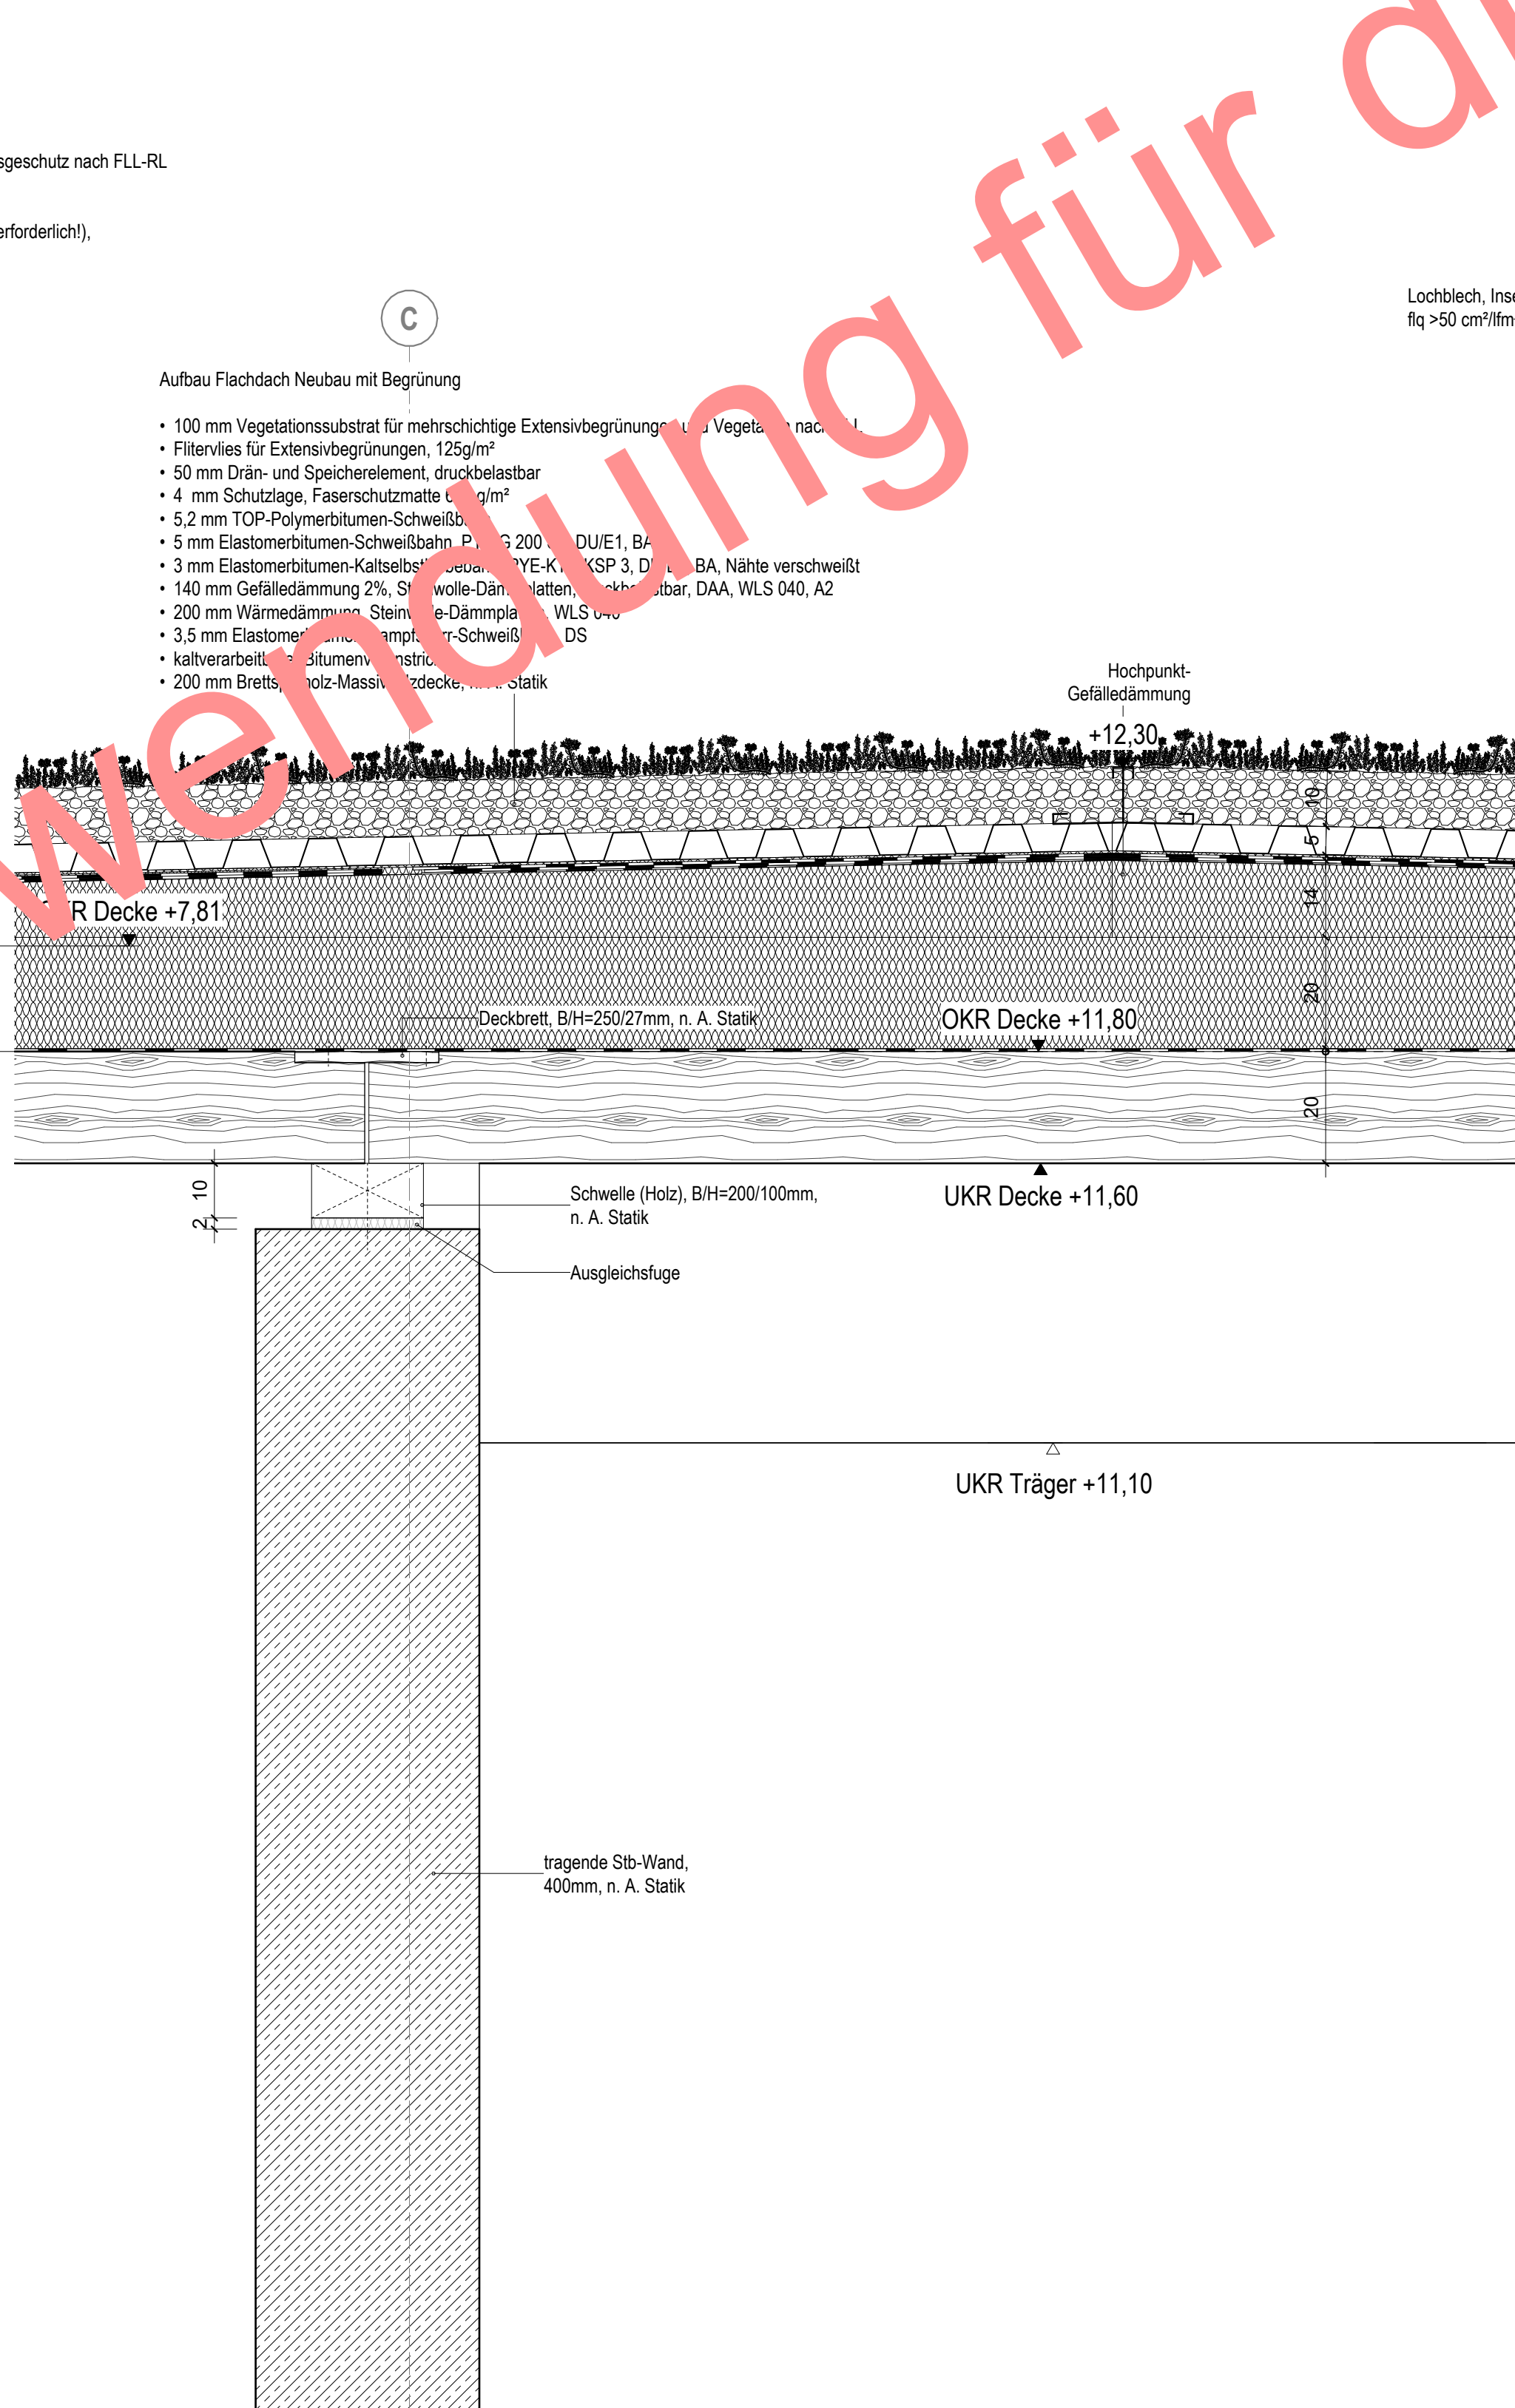


DT_302_Attika Anschluss_Technikzentrale-Saal
M 1 : 10

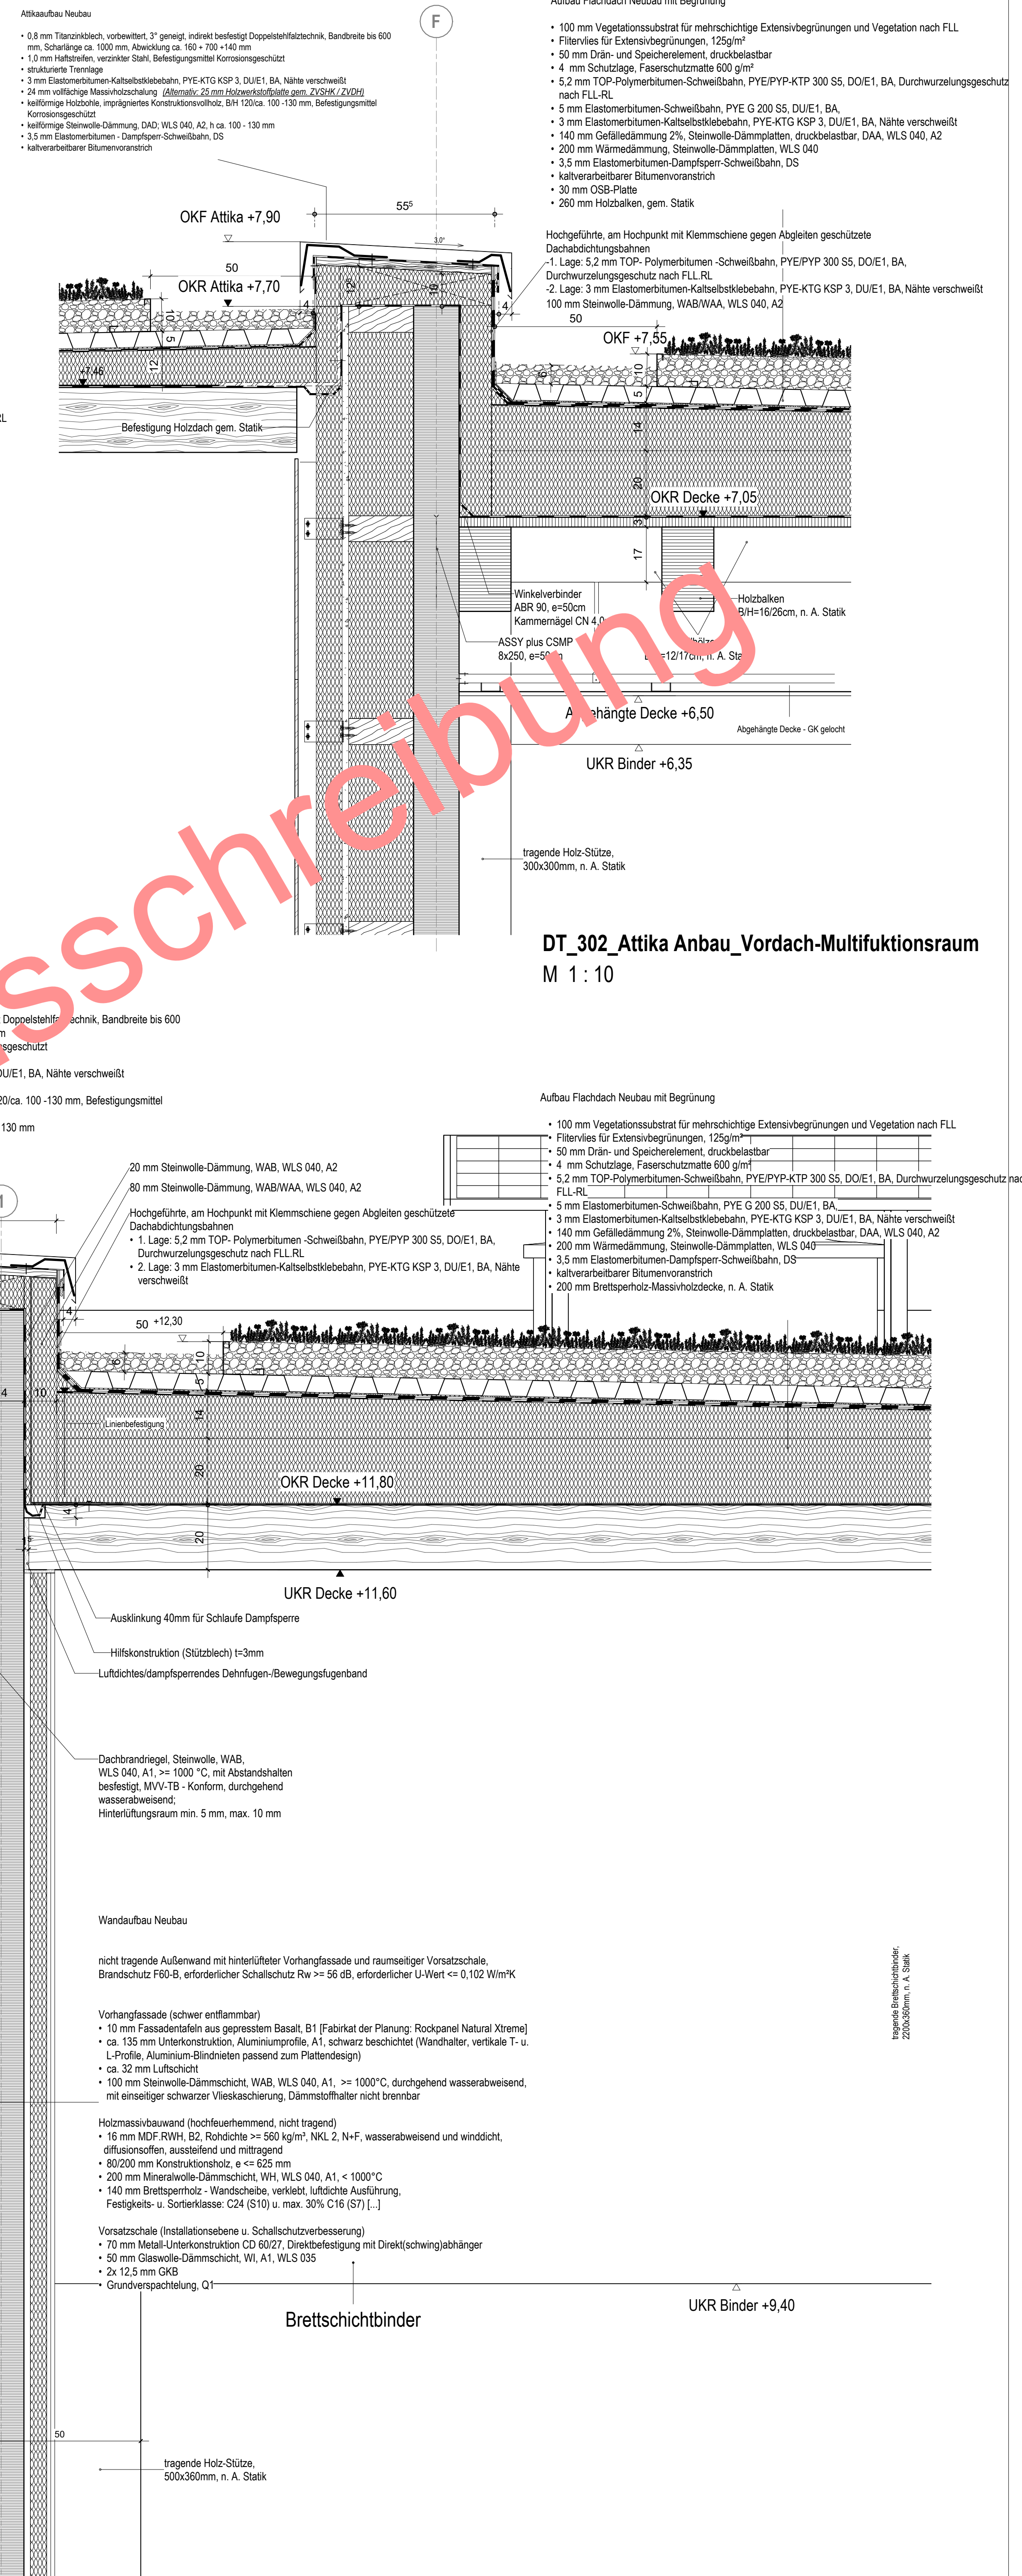

DT_302_Deckenanschluss Saal Neubau
M 1 : 10

Index	Datum	Änderung	gezeichnet	geprüft
00	13.05.2026	LPS Planifizierung	ara	bck.kff

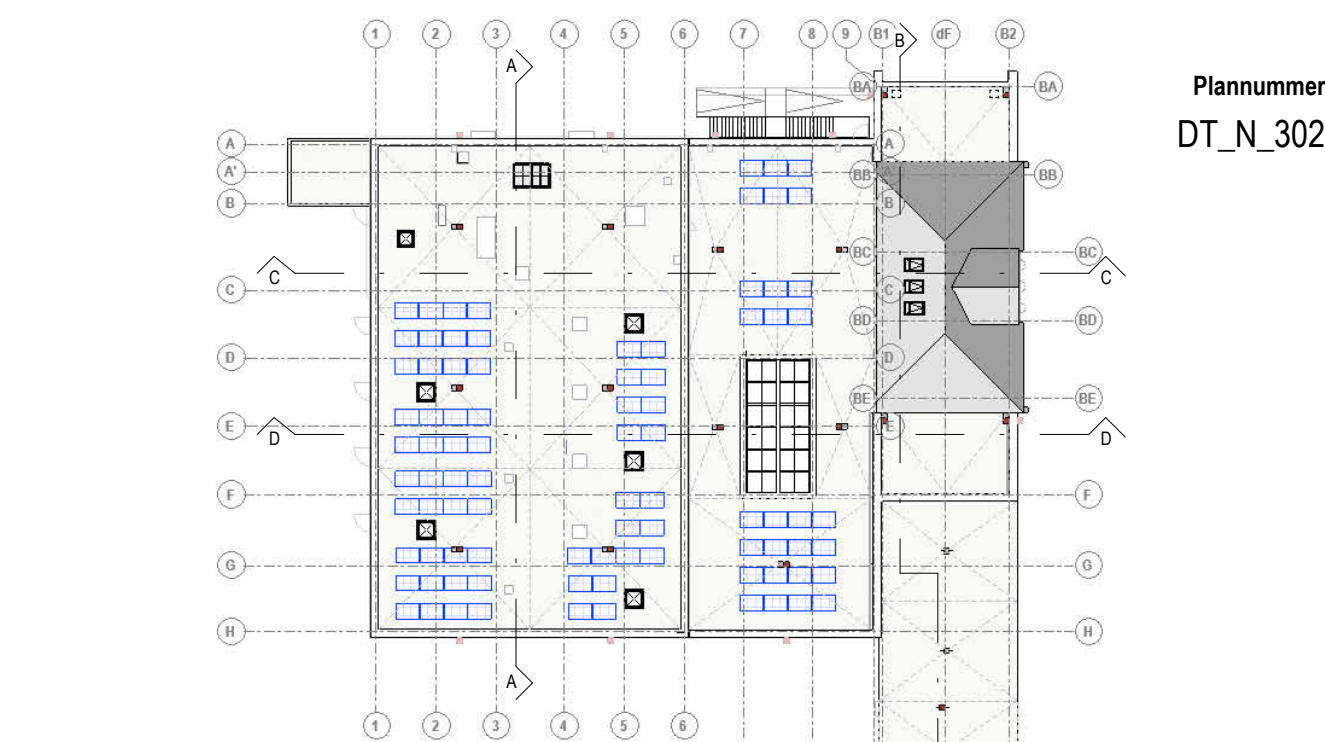

Index		Plannummer	
00		DT_N_302	
00		Plangröße	
A0		gezeichnet	
Zeulenroda-Triebes, den		Datum	
19.03.26		geprüft	
Bauherr,		Planer,	
Vertreten durch Bürgermeisterin Heike Bergmann		Vertreten durch	