



DT_N_305 - Galerie Brüstung
M 1 : 10

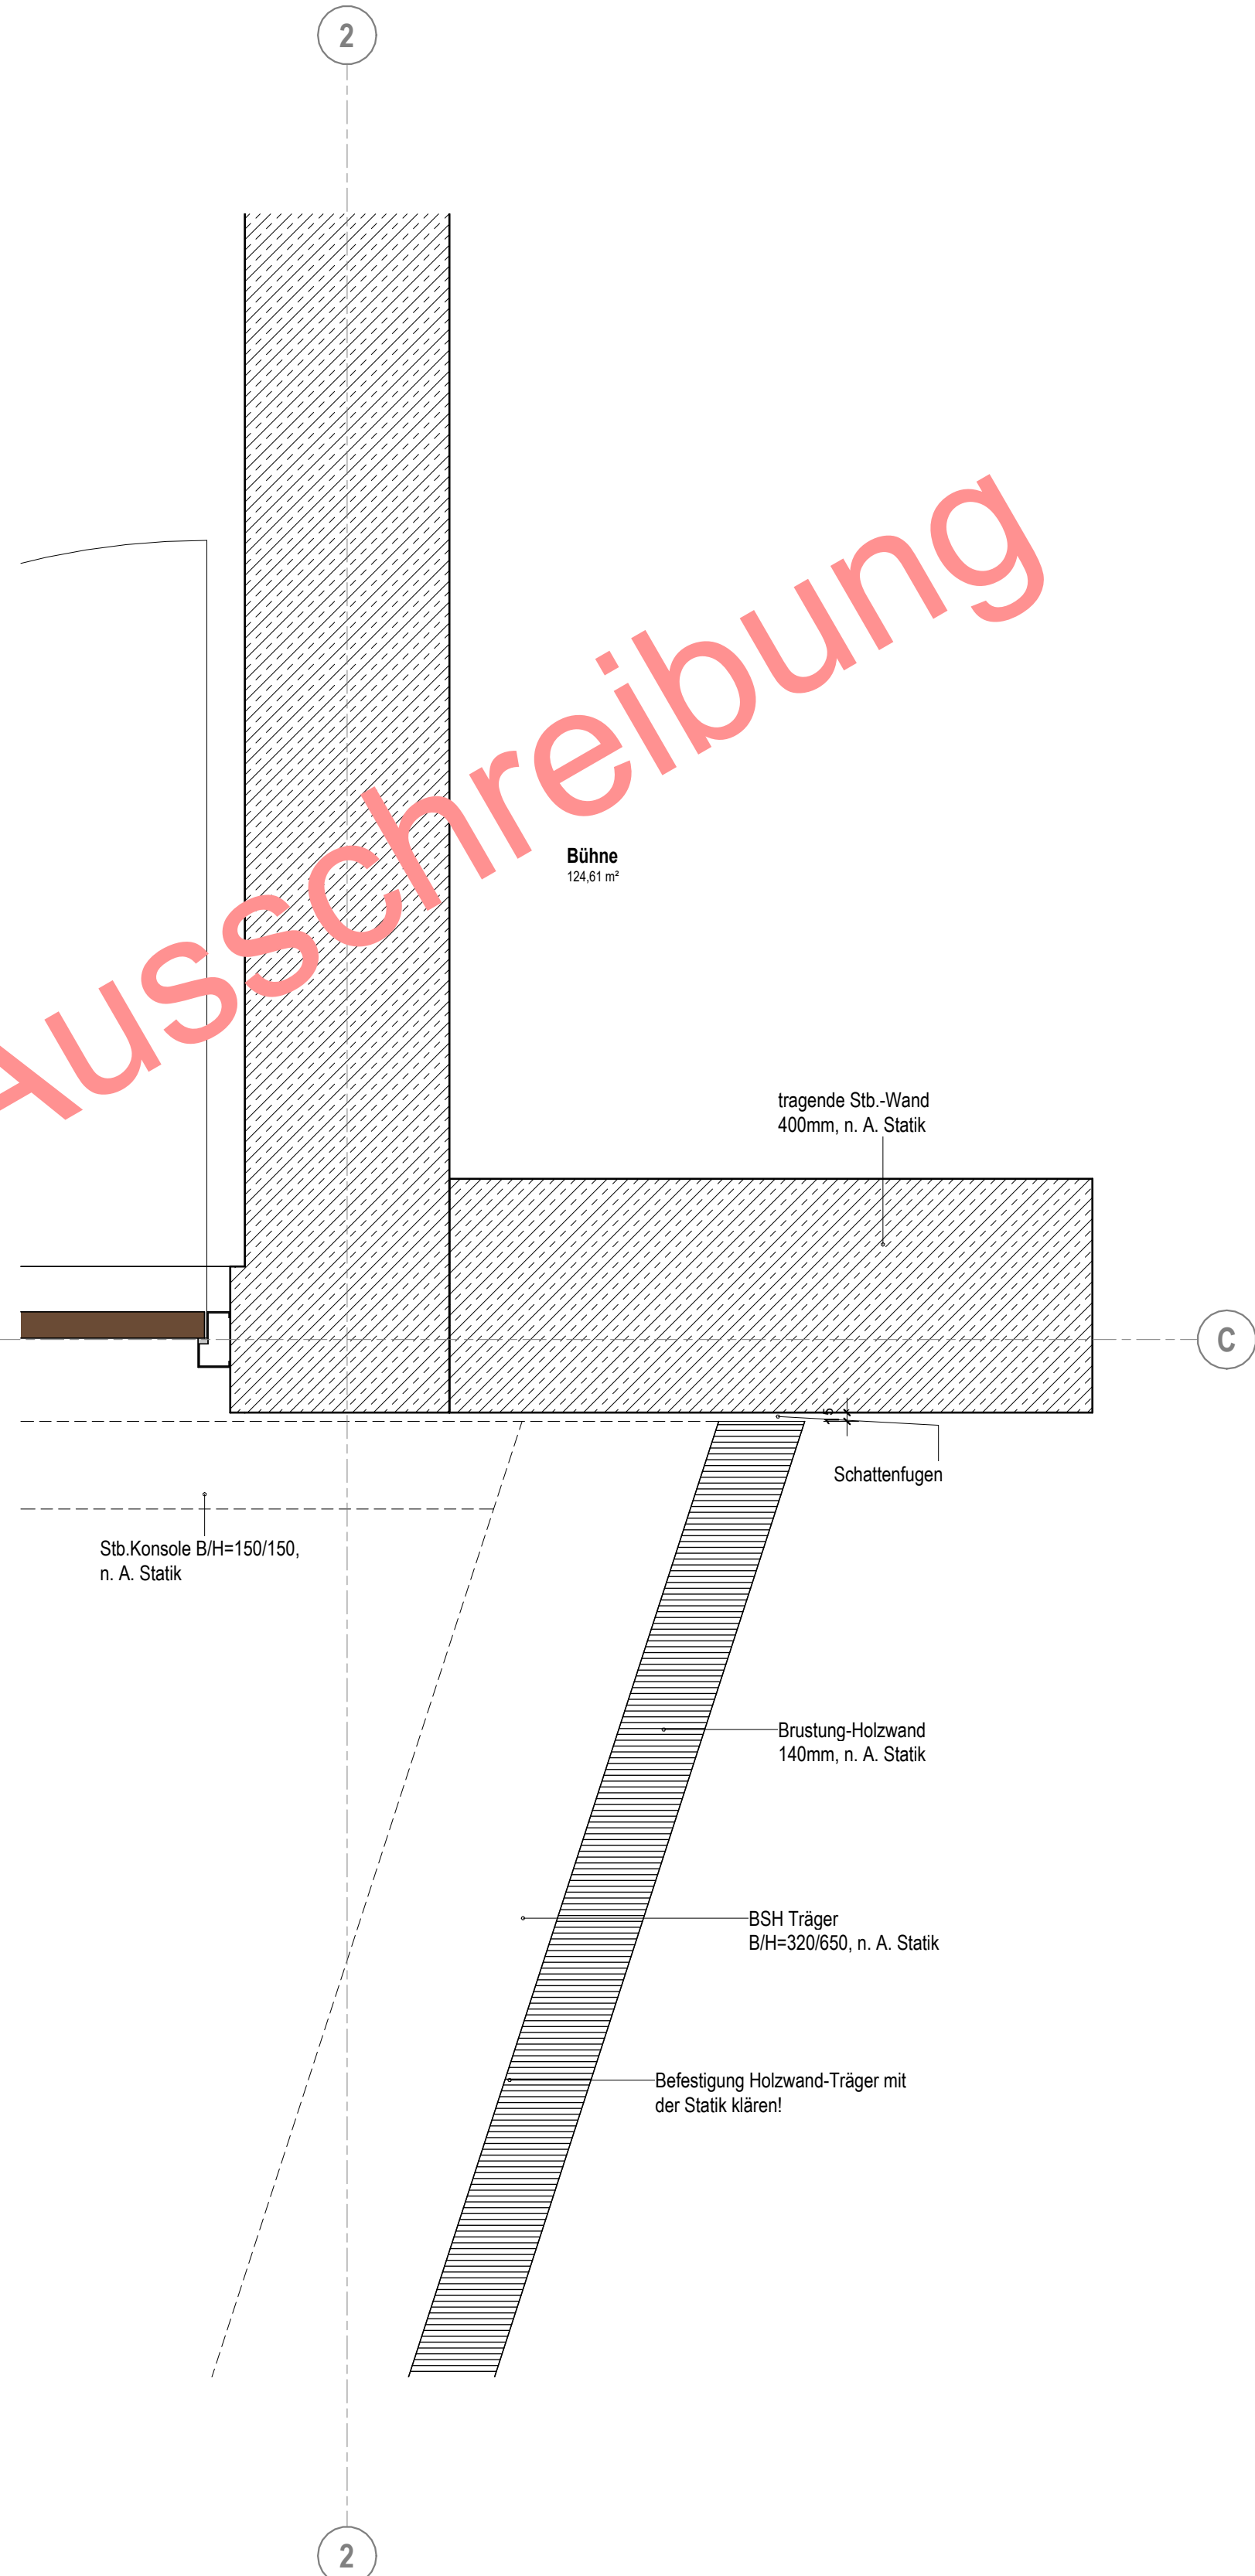

DT_N_305_Anschluss Brüstung-Stb.Wand
M 1 : 10

Index	Datum	Änderung	gez./gepr.
01	13.05.2026	LPS Planfortschreibung	ara, bdi, kff
00	18.09.2025	Genehmigungsplanung	bdi

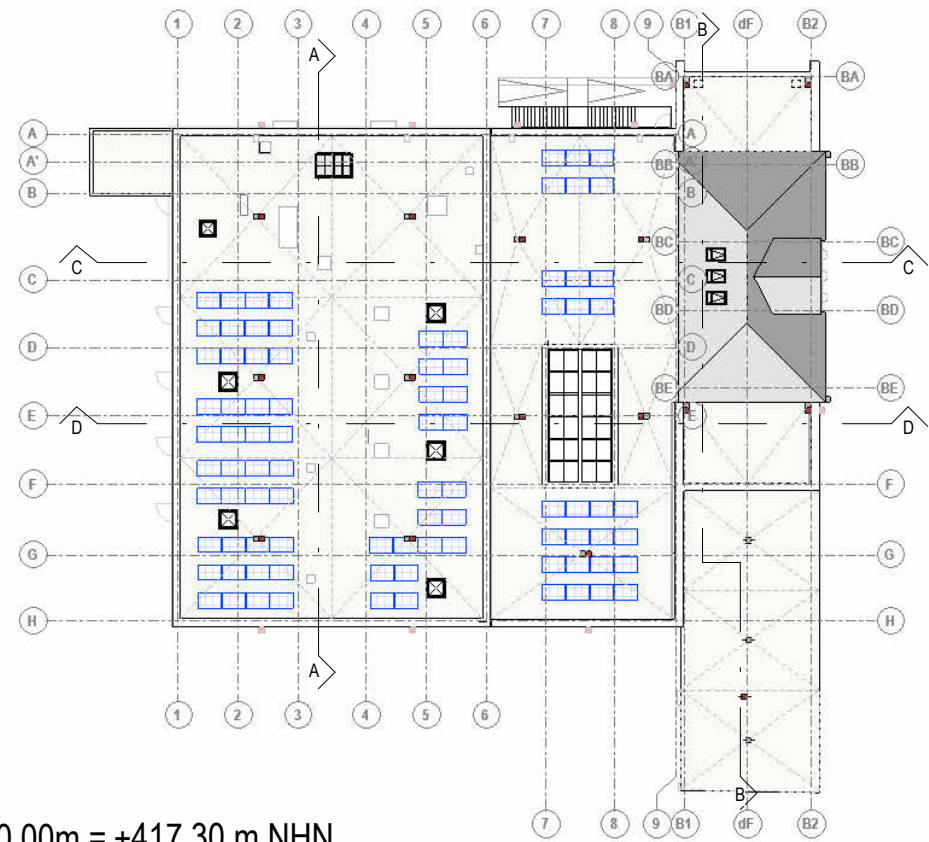

Plannummer
DT_N_305

OKF E0 = ±0.00m = +417.30 m NHN

Bauherr
Stadt Zeulenroda-Triebes
vertreten durch Stadtverwaltung Zeulenroda-Triebes
Markt 8, 07937 Zeulenroda-Triebes
036628 480, <https://www.zeulenroda-triebes.de>

Nutzer
Stadt Zeulenroda-Triebes

Markt 1, 07937 Zeulenroda-Triebes
036628 480, <https://www.zeulenroda-triebes.de>

Bauvorhaben

2024 2 245
Bauliche Änderung der Stadthalle Zeulenroda und energetische Sanierung

Projektnummer	Fachrichtung	Leistungsphase	Plannummer	Maßstab
242245	A	5	DT_N_305	1 : 10
Galerie Brüstung Ausführungsplanung				Index 01
				Plangröße A1
Zeulenroda-Triebes, den 22.08.2025		22.08.2025	gezeichnet	Datum 03.06.25
Bauherr, Vertreten durch Bürgermeisterin Heike Bergmann		Planer, Vertreten durch	geprüft	Datum 05.06.25