


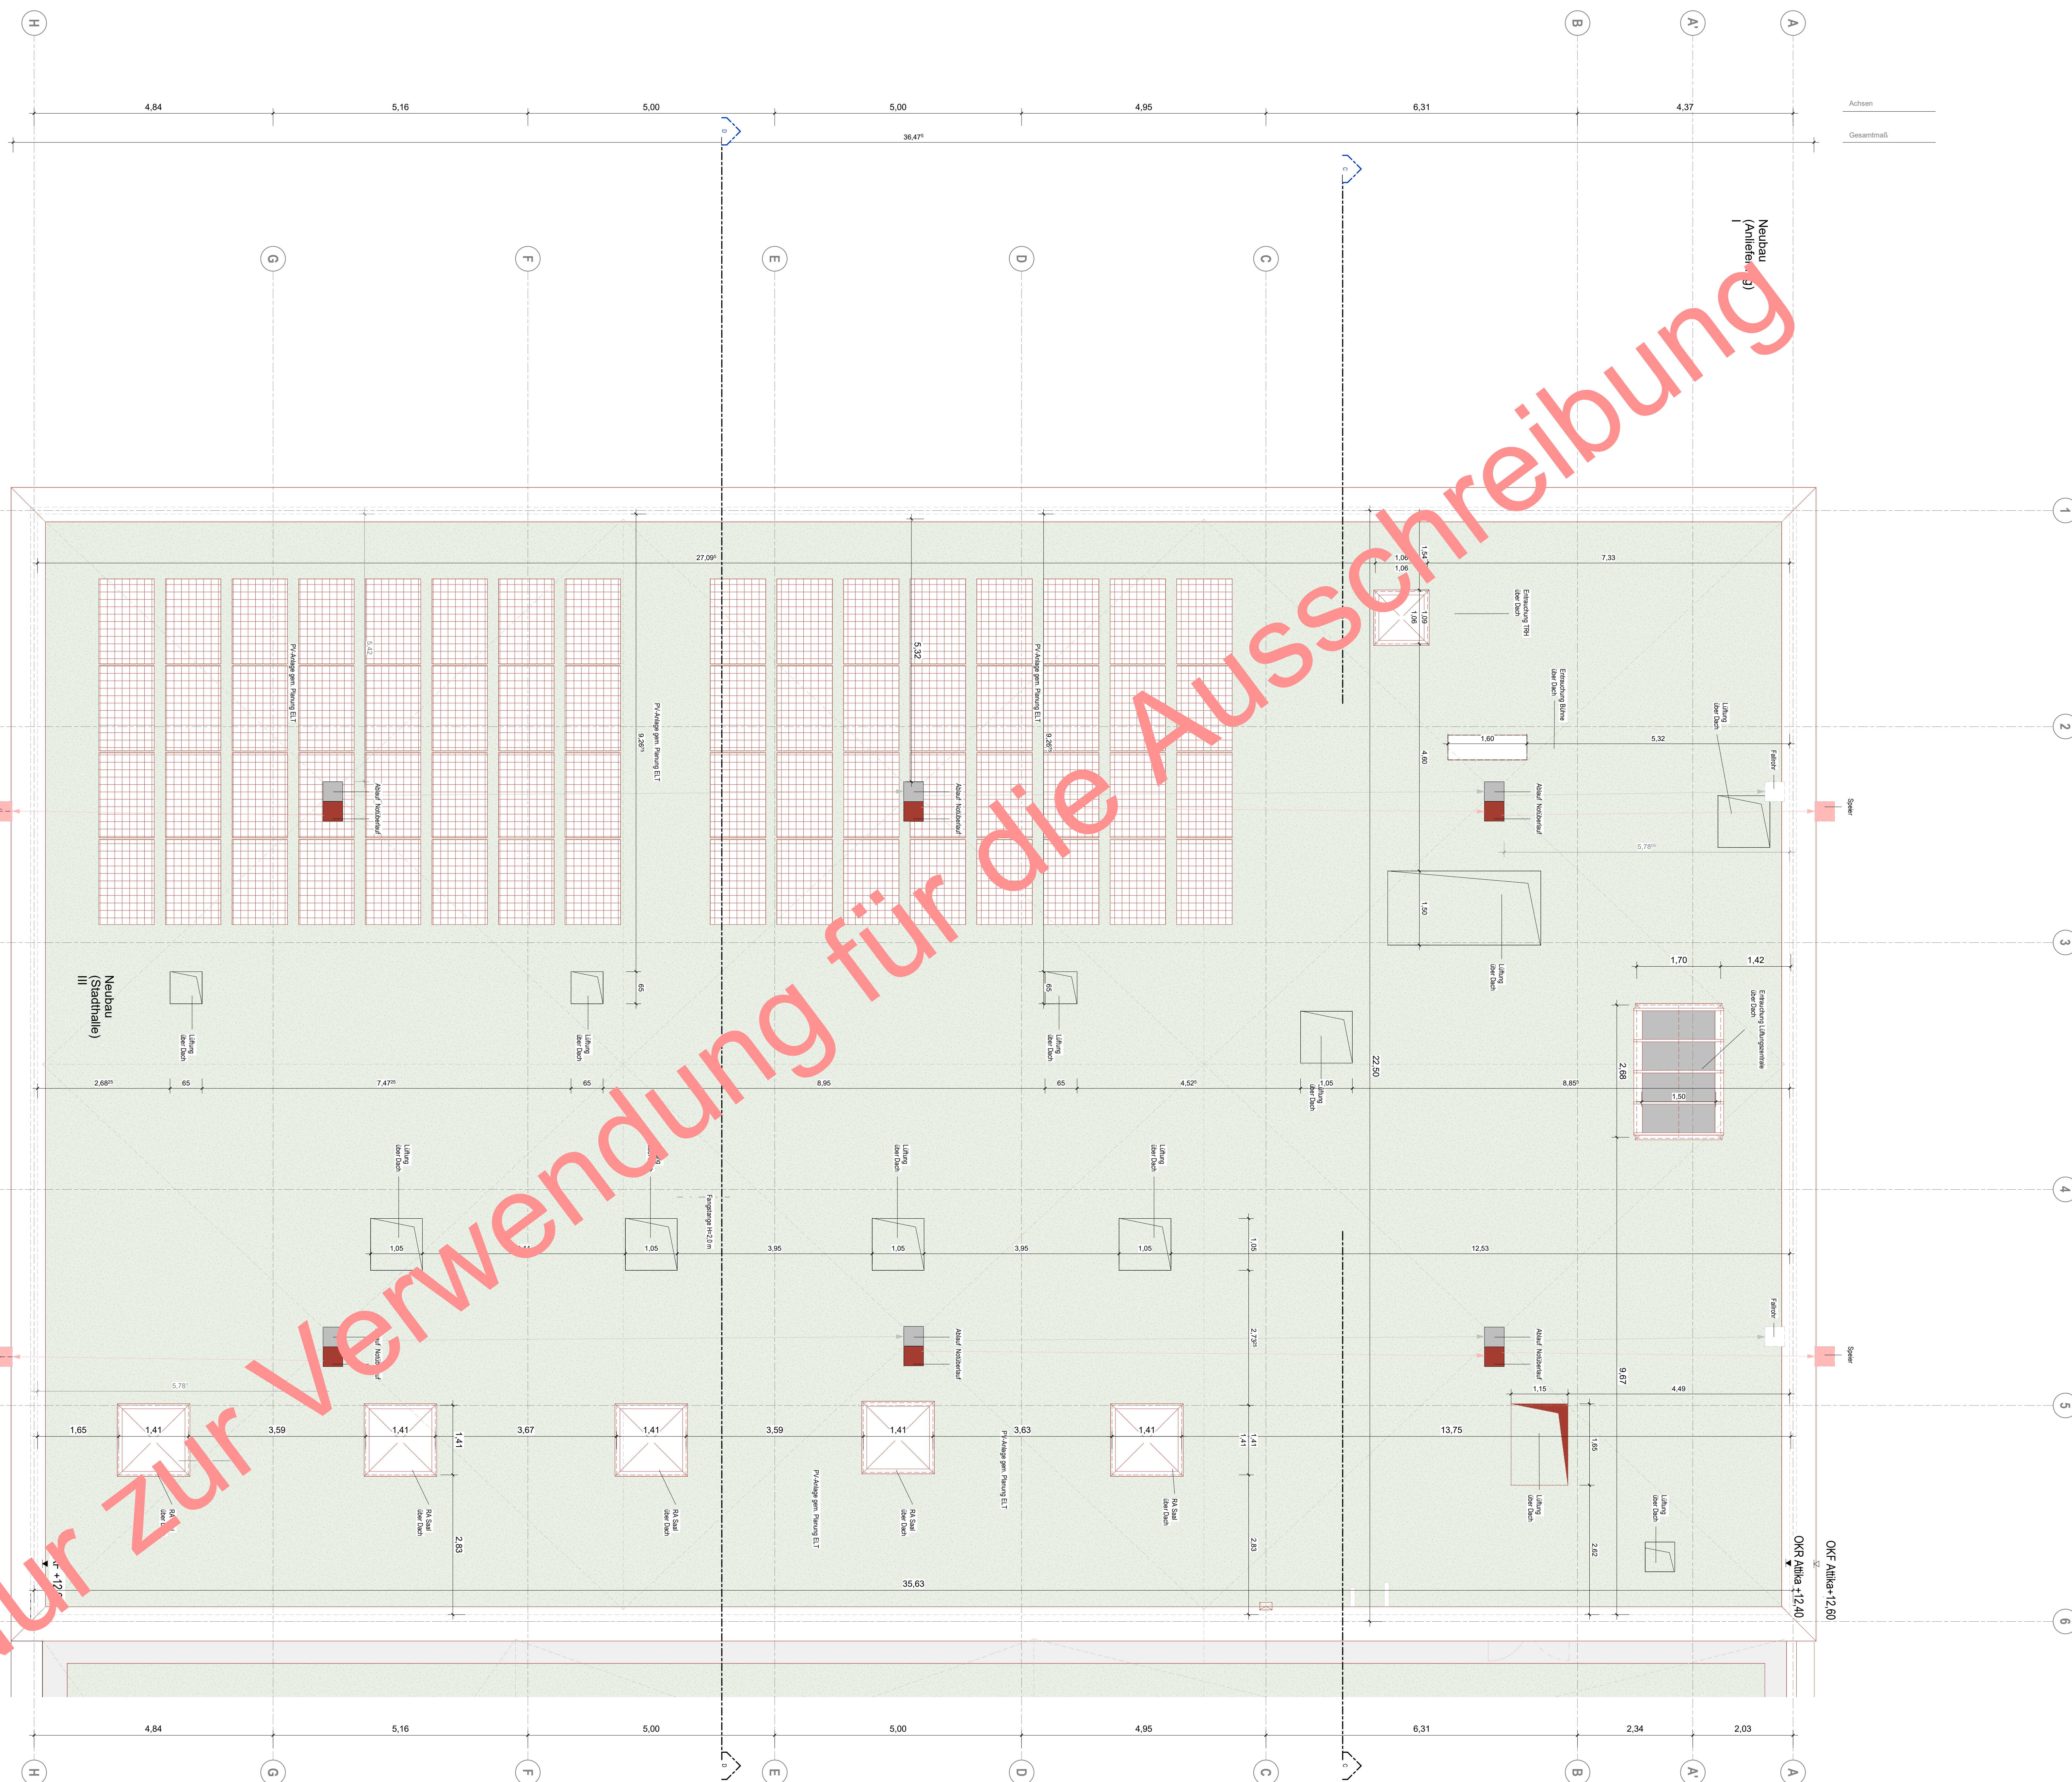

Legende Materialien

	Mauerwerk		Neu
	Mauerwerk tragend		Abbruch
	Stahlbeton tragend		Bestand
	Stahlbetonfertigsplitt tragend		
	Beton unbewehrt		
	Estrich		
	Gipskartonwand beidseitig doppelt beplankt		
	Dämmung, hart		
	Dämmung, weich		
	GK-Installationswand, einseitig doppelt beplankt		
	Dehnfugen		

Legende Brandschutz Plandarstellung / DIN EN 13501 / DIN 4102 / Benennung


	(R) EI 60 / F60 A/B / hochfeuerhemmend
	REI60-M / F90 A/B / hochfeuerhemmend + mech. Beanspruchung
	(R) EI 30 / F30-B / feuerhemmend

Legende Abkürzungen und Symbole

OKF	Oberkante Fertig ab OKKF	OKR	Oberkante Roh
UKF	Unterseite Fertig ab OKKF	UKR	Unterseite Roh
FBH	Fensterbrüstung ab OKF	RBH	Rohbrüstung ab OKF
UZ	Unterzug	STH	Sturzhöhe ab OKF
RH	Raumhöhe	GZ	Überzug
DF	Dehnfuge	GBD	Gebäudedehnfuge
RR	Regenfallrohr	BA	Bodenablauf
DA	Dachablauf		
HP	Hauptpunkt		
TP	Tiefpunkt		
△		▲	UK Rohdecke
▽	UK Fertigdecke	▼	OK Rohbündchen/ Rohdecke
○	OK Fertigbündchen	◇	Änderung
○	OKFB OK Rohbündchen	○	Unklarheit
▲	Ortboiten sichtbar		

Alle Maße sind am Bau zu prüfen! Unstimmigkeiten sind vor der Bauausführung mit dem Planverfasser zu klären! Für die Einhaltung der Maße haftet allein der Unternehmer! Angaben zu Durchbrüchen sind aus Schalplänen bzw. Rohbauplänen zu entnehmen!
Alle Höhen beziehen sich auf OKF wenn keine andere Höhe angegeben ist.

Index	Datum	Änderung	gez./gepr.
05	05.06.2026	LPS Rohbaupläne	ara, bdi, kff
04	13.05.2026	LPS Planfortschreibung	ara, bdi, kff
03	27.04.2026	LPS Planfortschreibung	ara, bdi, kff
02	31.03.2026	LPS Planfortschreibung	ara, bdi, snj
01	13.03.2026	LPS Planstand Rohbau (Holzbauteile)	ara, bdi, snj
00	09.02.2026	LPS Planerstellung	ara, bdi

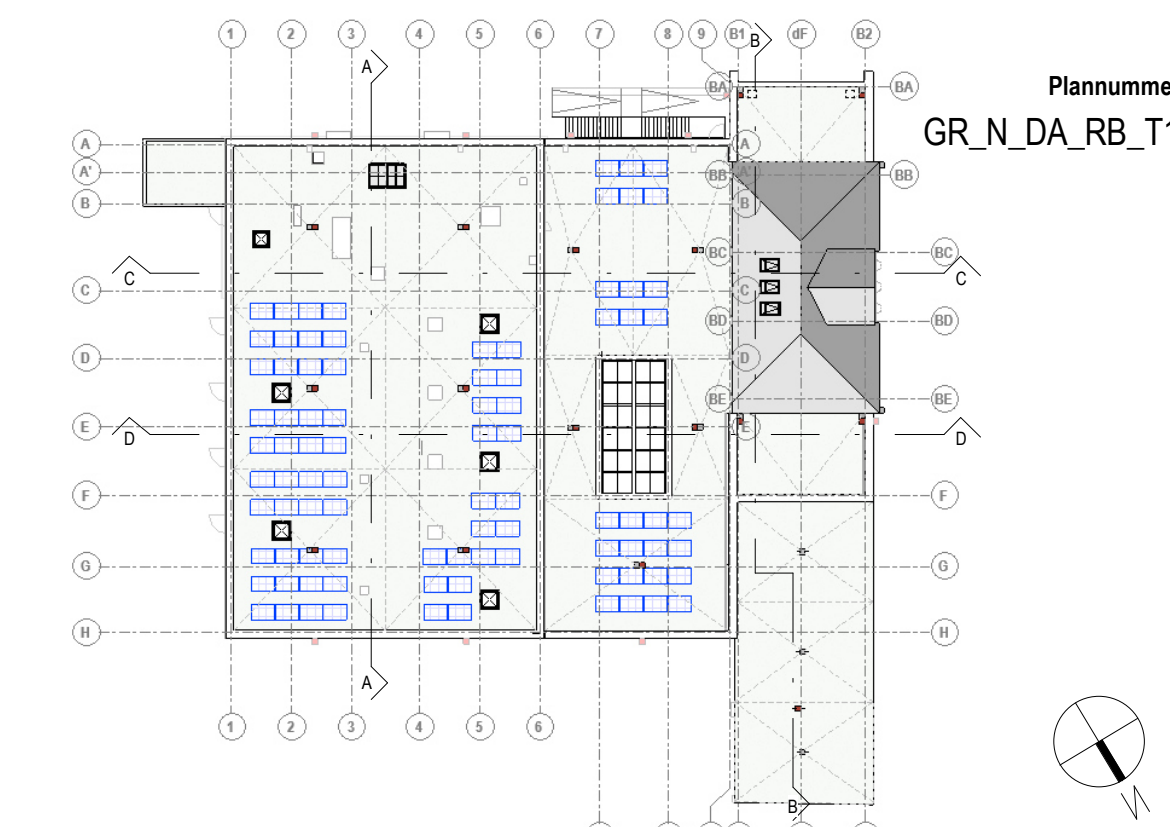

OKF E0 = $\pm 0.00\text{m} = +417.30 \text{ m NHN}$

Bauherr
Stadt Zeulenroda-Triebes
vertreten durch Stadtverwaltung Zeulenroda-Triebes
Markt 8, 07937 Zeulenroda-Triebes
036628 48300,

Nutzer
Stadt Zeulenroda-Triebes

Markt 1, 07937 Zeulenroda-Triebes
036628 480, <https://www.zeulenroda-triebes.de>

2024 2 245
Bauliche Änderung der Stadthalle Zeulenroda und energetische Sanierung

Projektnummer	Fachrichtung	Leistungsphase	Plannummer	Maßstab
242245	A	5	GR_N_DA_RB_T1	1:50
Grundriss Dachaufsicht Rohbau Teil 1 Ausführungsplanung				Index
				05
				Plangröße
Zeilenroda-Triebes, den				A0
Im Original unterschrieben			gezeichnet ara 09.02.2017	
Bauer, Verreiter durch Büroingenieurin Heike Bernmann			geprüft rae Datum	
Im Original unterschrieben			Datum	