


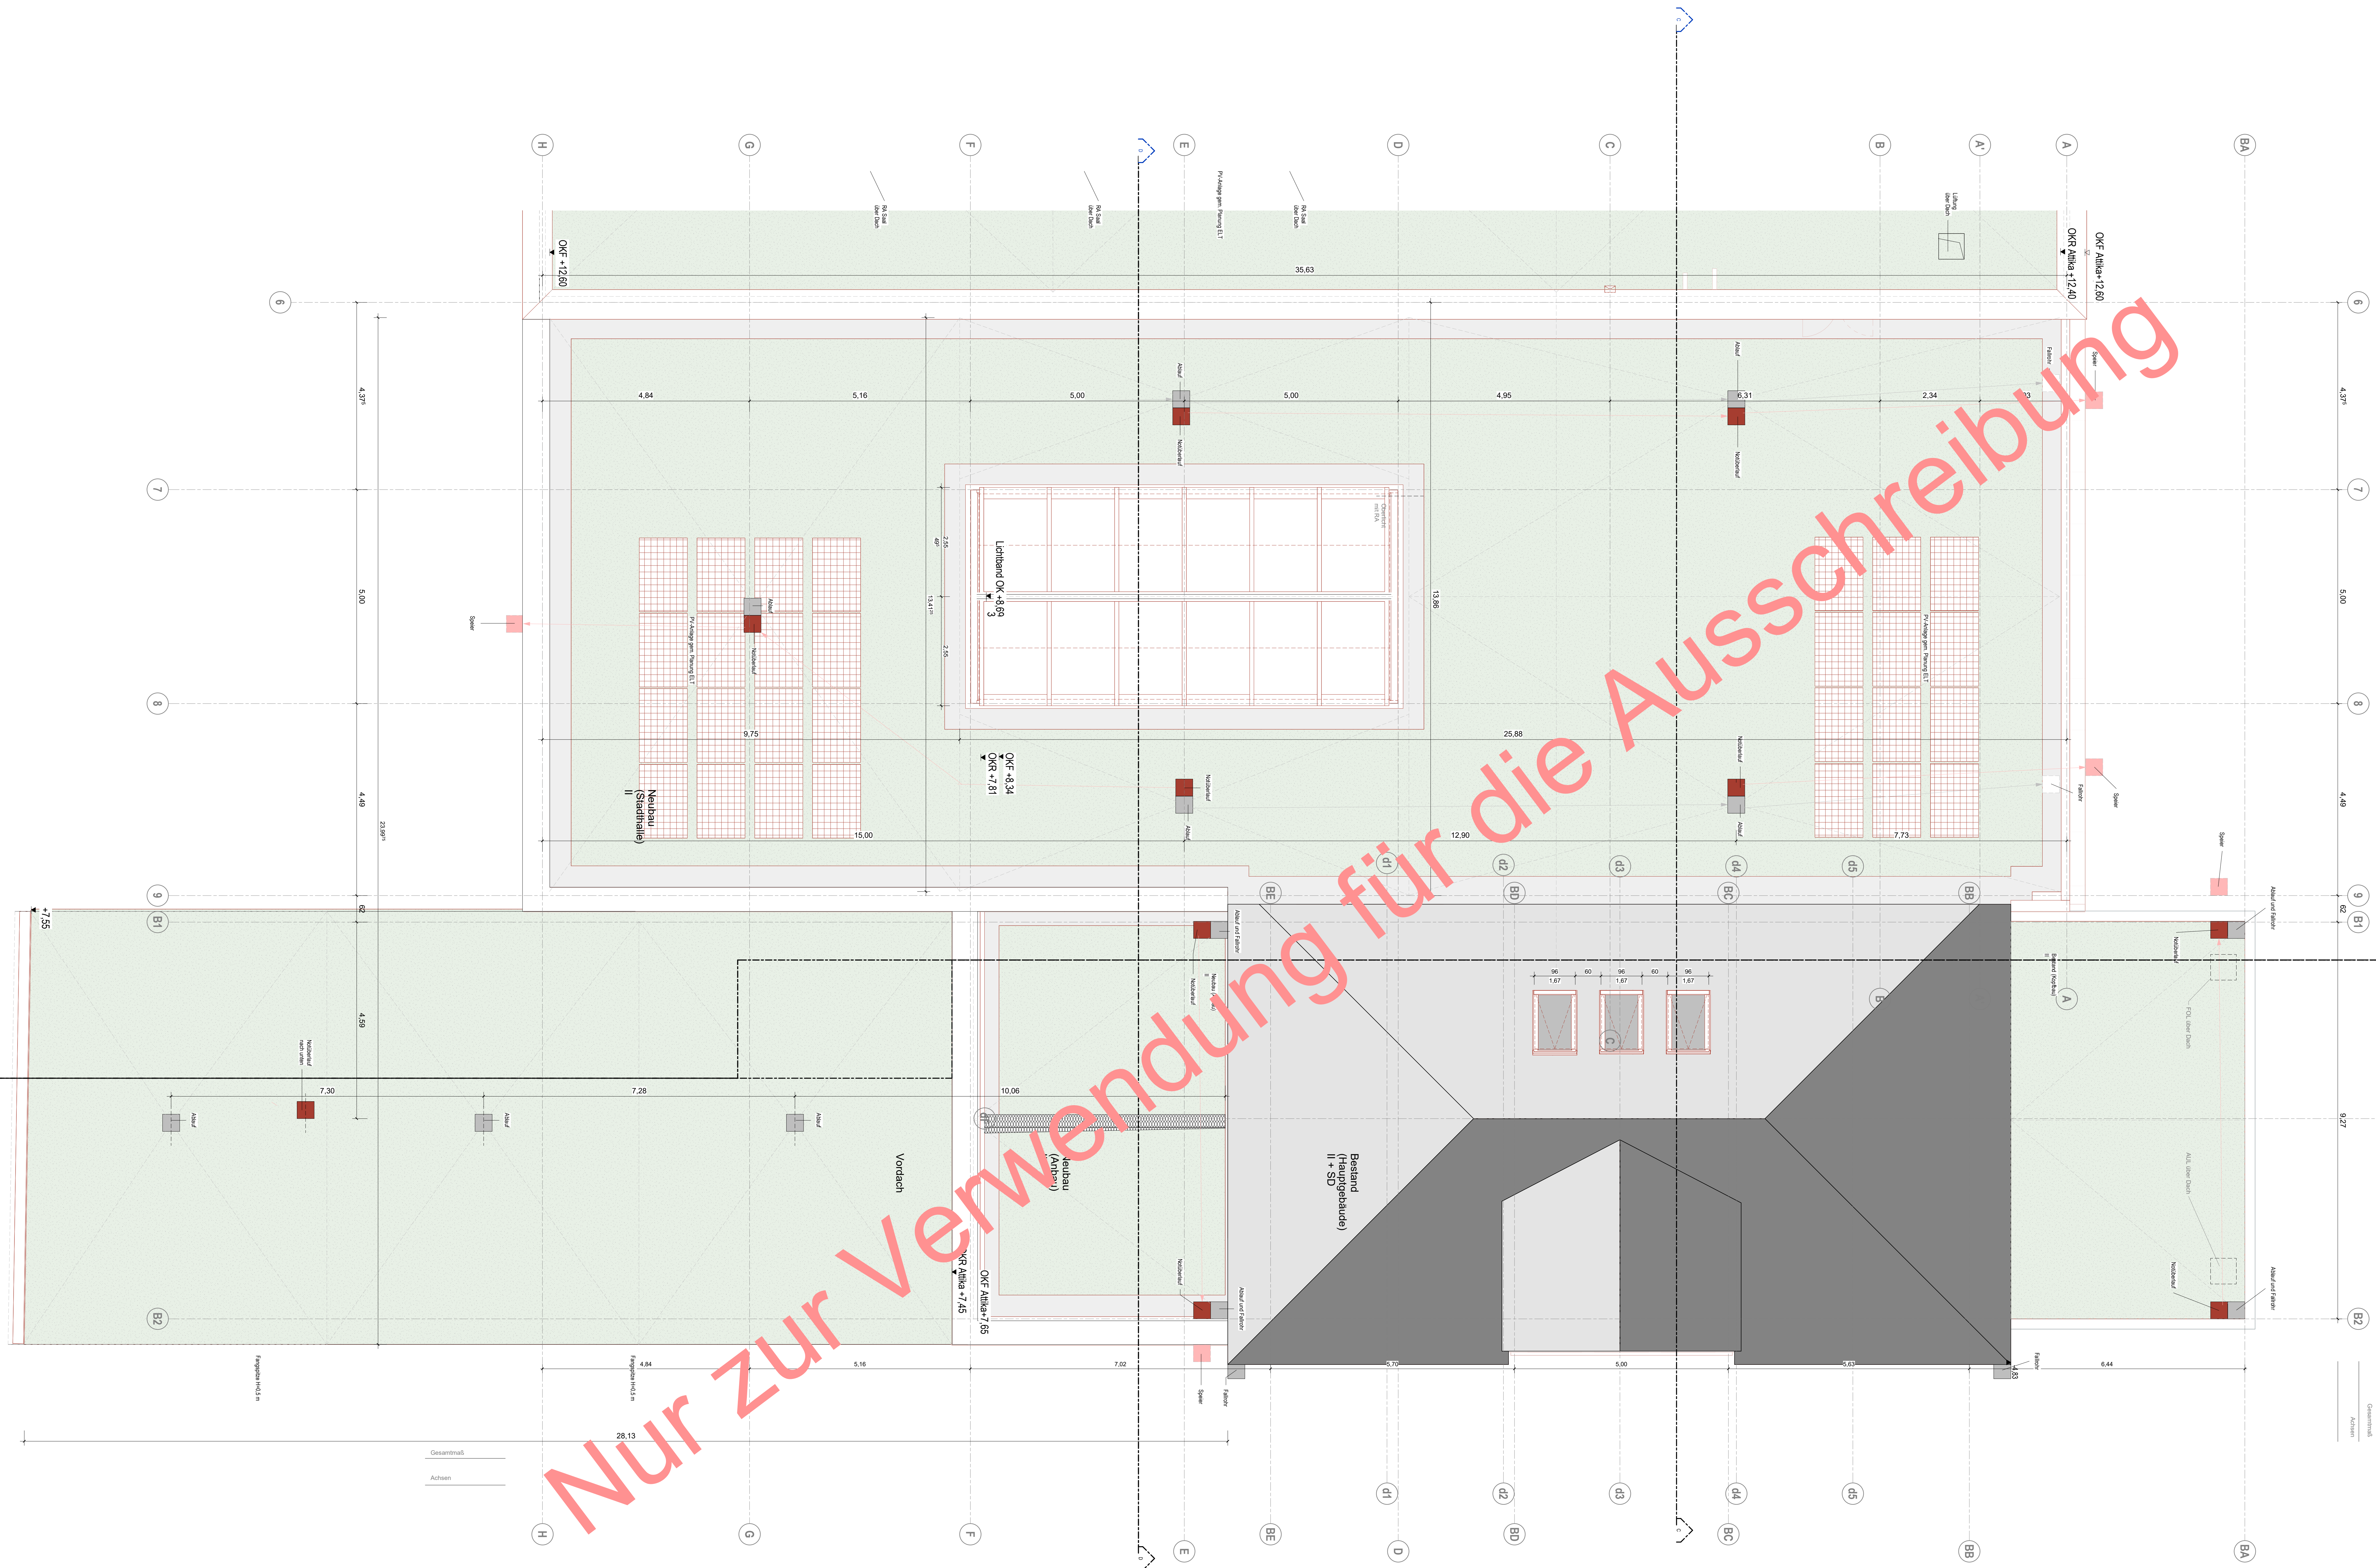

Legende Materialien	
	Mauerwerk
	Mauerwerk tragend
	Stahlbeton tragend
	Stahlbetonfertigteil tragend
	Beton unbewehrt
	Estrich
	Gipskartonwand beidseitig doppelt beplankt
	Dämmung, hart
	Dämmung, weich
	GK-Instellatorwand, einseitig doppelt beplankt
	Dämmfließen
	Neu
	Abbruch
	Bestand

Legende Brandschutz Planzeichnung / DIN EN 13501 / DIN 4102 / Bezeichnung


	(R) EI 60 / F60 A/B / hochfeuerhemmend
	REI60-M / F90 A/B / hochfeuerhemmend + mech. Beanspruchung
	(R) EI 30 / F30-B / feuerhemmend

Legende Abkürzungen und Symbole

OKF	Öberranke Fertig ab OKFZ	OKR	Öberranke Roh
UKF	Unterranke Fertig ab OKFZ	UKR	Unterranke Roh
FBH	Fensterbänke ab OKF	RBH	Rohrbänke ab OKF
STH	Unterzug	STH	Sturzbalken ab OKF
RH	Raumhorn	UZ	Unterzug
DF	Deckenlage	GDF	Gebäldebedeckung
RR	Regenrinne/Rohr	BA	Bodenablauf
DA	Deckenablauf		
HP	Hauptpunkt		
TP	Tischpunkt		
	OK Fertigecke		OK Rohkecke
	OK Fertigblenden		OK Rohblenden/ Rohdecke
	OKFZ OK Fertigblendenbohrer		Änderung
	OKRZ OK Rohblendenbohrer		Unklarheit
	Orbitron schreibt		

Alle Maße sind am Bau zu prüfen! Unstimmigkeiten sind vor der Bauausführung mit dem Planverfasser zu klären! Für die Einhaltung der Maße haftet allein der Unternehmer! Angaben zu Durchbrüchen sind aus Schalplänen bzw. Rohbauplänen zu entnehmen!
Alle Höhen beziehen sich auf OKF wenn keine andere Höhe angegeben ist.

Index	Datum	Änderung	gez./gepr.
05	05.06.2026	LPS Rohbaupläne	ara, bdi, kff
04	13.05.2026	LPS Planfortschreibung	ara, bdi, kff
03	27.04.2026	LPS Planfortschreibung	ara, bdi, kff
02	31.03.2026	LPS Planfortschreibung	ara, bdi, snj
01	13.03.2026	LPS Planstand Rohbau (Holzbauteile)	ara, bdi, snj
00	09.02.2026	LPS Planerstellung	ara, bdi

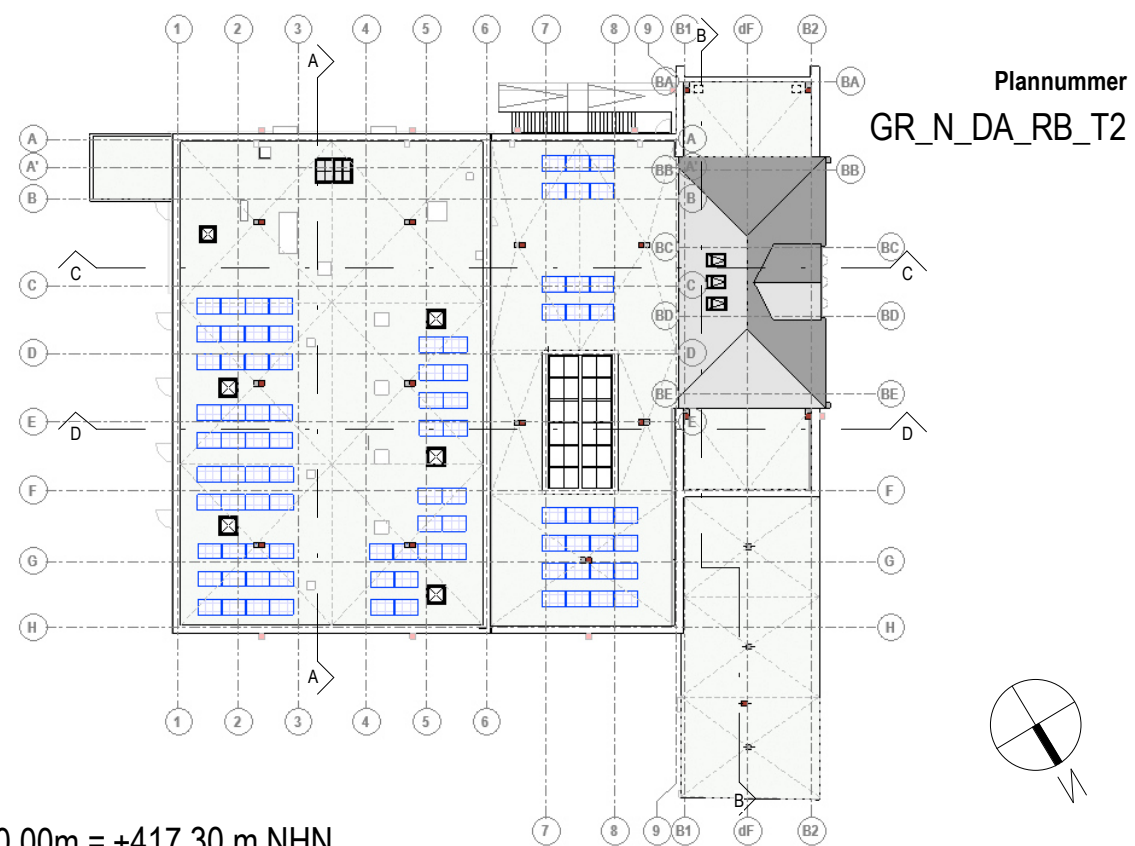

OKF E0 = $\pm 0.00\text{m}$ = +417.30 m NHN

Bauherr
Stadt Zeulenroda-Triebes
 vertreten durch Stadtverwaltung Zeulenroda-Triebes
 Markt 8, 07937 Zeulenroda-Triebes
 036628 48300,

Nutzer
Stadt Zeulenroda-Triebes

Markt 1, 07937 Zeulenroda-Triebes
036628 480, <https://www.zeulenroda-triebes.de>

Bauvorhaben

2024 2 245
Bauliche Änderung der Stadthalle Zeulenroda und energetische Sanierung

Projektnummer	Fachrichtung	Leistungsphase	Plannummer	Maßstab
242245	A	5	GR_N_DA_RB_T2	1 : 50
Grundriss Dachgeschoss Rohbau Teil 2 Ausführungsplanung				Index
				05
				Plangröße
				A0
Zeichenerstellungsdatum, den 22.08.2025		22.08.2025	gezeichnet	Datum
Im Original unterschrieben		Im Original unterschrieben	afa	09.02.2026
Bauherr, Vertreten durch Bürgermeisterin Heike Bergmann		Planer, Vertreten durch	geprüft	Datum
			rae	