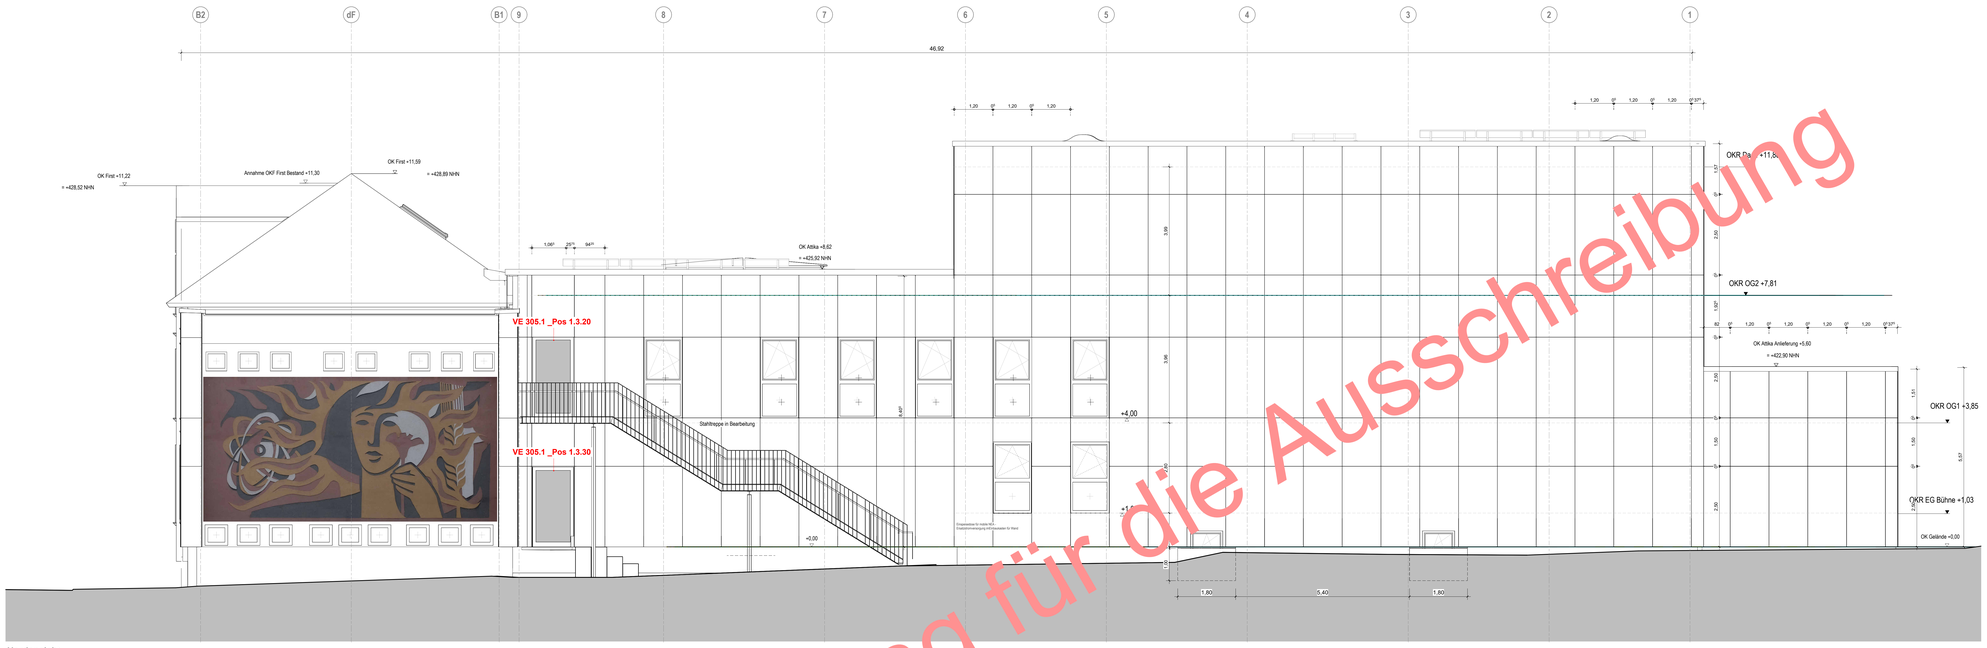

Nordansicht

Ostansicht

Nur zur Verwendung für die Ausschreibung

Legende Abkürzungen und Symbole

OKF	Oberkante Fertig ab OKFF	OKR	Oberkante Roh
UKF	Unterkante Fertig ab OKFF	UKR	Unterkante Roh
FBH	Fensterbrüstung ab OKF	RBH	Rohbrüstung ab OKF
UZ	Unterzug	STH	Sturzhöhe ab OKF
RH	Raumhoch	UZ	Überzug
DF	Dehnfuge	GDF	Gebäudedehnfuge
RR	Regenfallrohr	BA	Bodenablauf
DA	Dachablauf		
HP	Hochpunkt		
TP	Tiefpunkt		
	UK Fertigdecke		UK Rohdecke
	OK Fertigfußboden		OK Rohfußboden/ Rohdecke
OKFB	OK Fertigfußboden		Änderung
OKRB	OK Rohfußboden		
	Ortbeton sichtbar		Unklarheit

Alle Maße sind am Bau zu prüfen! Unstimmigkeiten sind vor der Bauausführung mit dem Planverfasser zu klären! Für die Einhaltung der Maße haftet allein der Unternehmer! Angaben zu Durchbrüchen sind aus Schalplänen bzw. Rohbauplänen zu entnehmen!
Alle Höhen beziehen sich auf OKF wenn keine andere Höhe angegeben ist.

Index	Datum	Änderung	gez./gepr.
01	14.08.2026	LPS Planfortschreibung	hek/ara
00	09.02.2026	LPS Planerstellung	ara, bdi

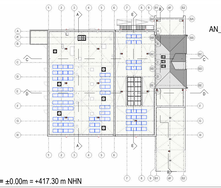

Plannummer
AN_N_NO_50

OKF E0 = ±0.00m = +417.30 m NHN

Bauherr
Stadt Zeulenroda-Triebes
vertreten durch Stadtverwaltung Zeulenroda-Triebes
Markt 8, 07937 Zeulenroda-Triebes
036638 48300,

Nutzer
Stadt Zeulenroda-Triebes
Markt 1, 07937 Zeulenroda-Triebes
036628 480, https://www.zeulenroda-triebes.de

Bauvorhaben
2024 2 245
Bauliche Änderung der Stadthalle Zeulenroda und energetische Sanierung

Projektnummer	Fachrichtung	Leistungsphase	Plannummer	Maßstab
242245	A	5	AN_N_NO_50	1 : 50

Ansicht Nord + Ost
Ausführungsplanung

Index 01
Plangröße A0

Zeulenroda-Triebes, den 22.08.2025
Im Original unterschrieben
Bauherr, Vertreten durch Bürgermeisterin Heike Bergmann

22.08.2025
Im Original unterschrieben
Planer, Vertreten durch

gezeichnet	Datum
ara	09.02.2026
geprüft	Datum
bdi	