


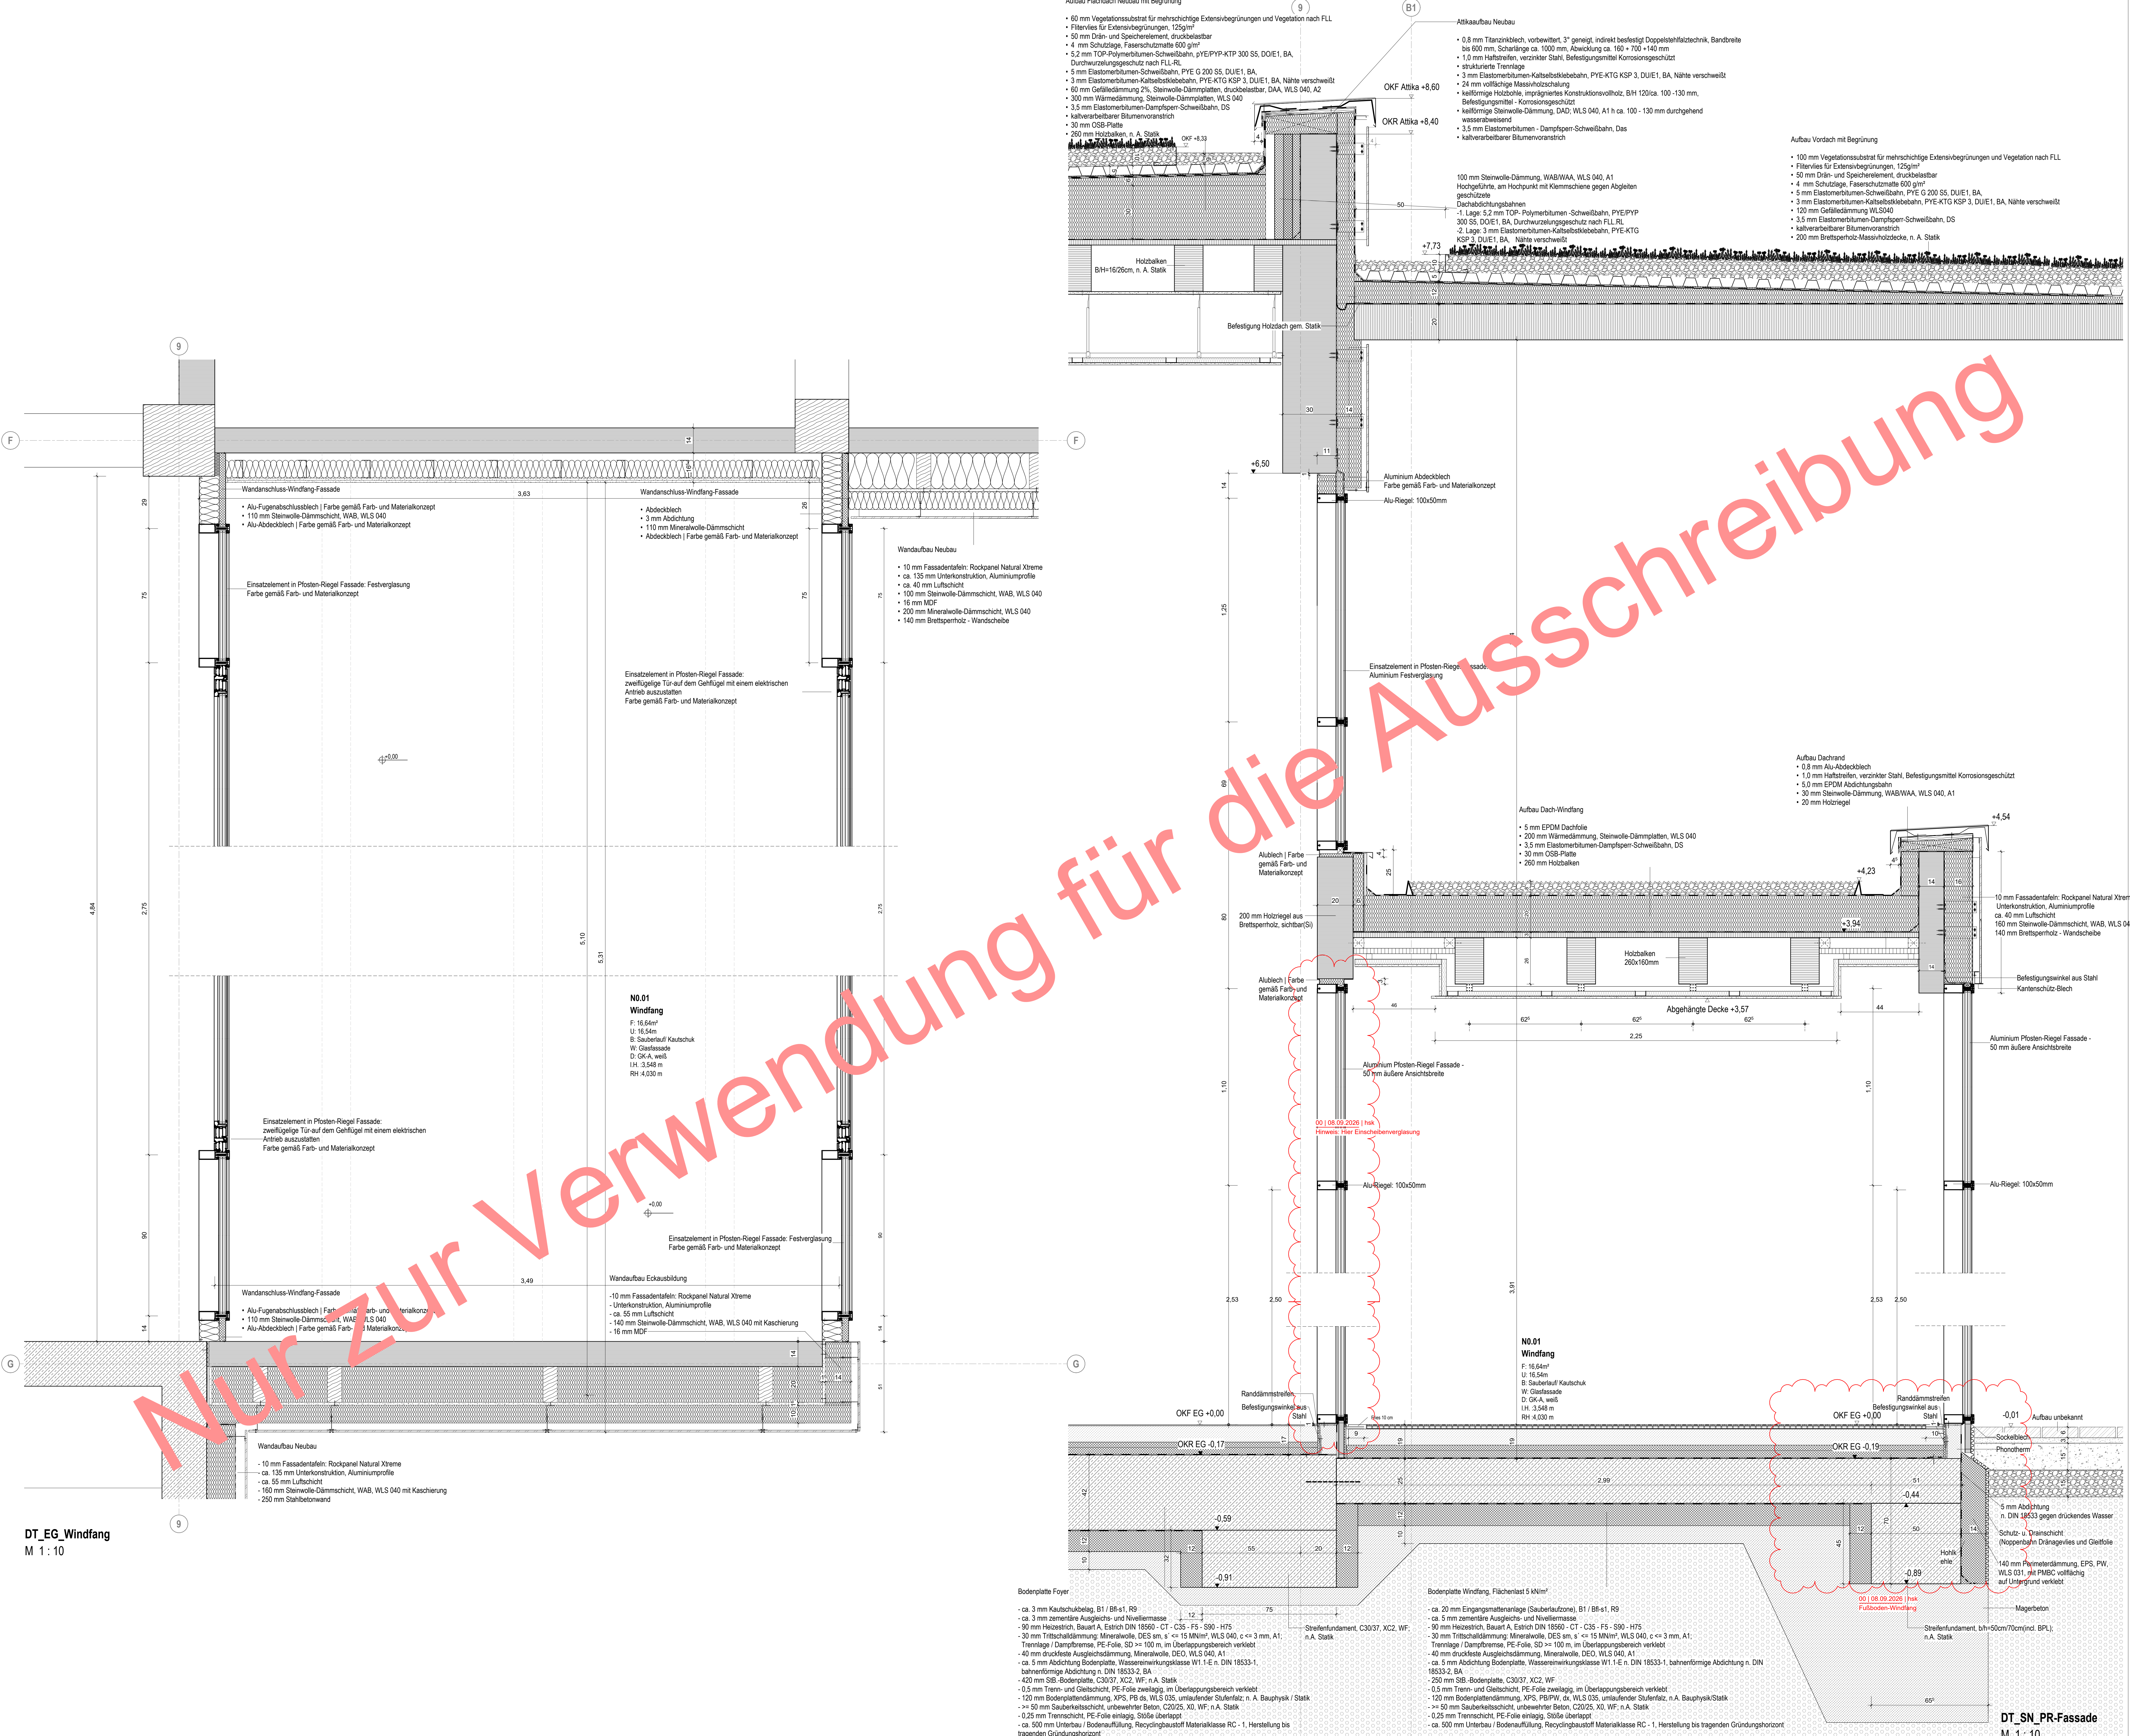

Legende Materialien

Mauerwerk tragend	Neu
Stahlbeton tragend	Altbestand
Stahlbetondeckelung tragend	
Beton unbewehrt	
Eisbeton	
Gipskartendecke beidseitig doppelt beplankt	
Dämmung, hart	
Dämmung, weich	
OK Isolationswand, einseitig doppelt beplankt	
Dübelanker	

Legende Brandschutz (nach DIN EN 13501 / DIN 4102 / Bemerkung)

