



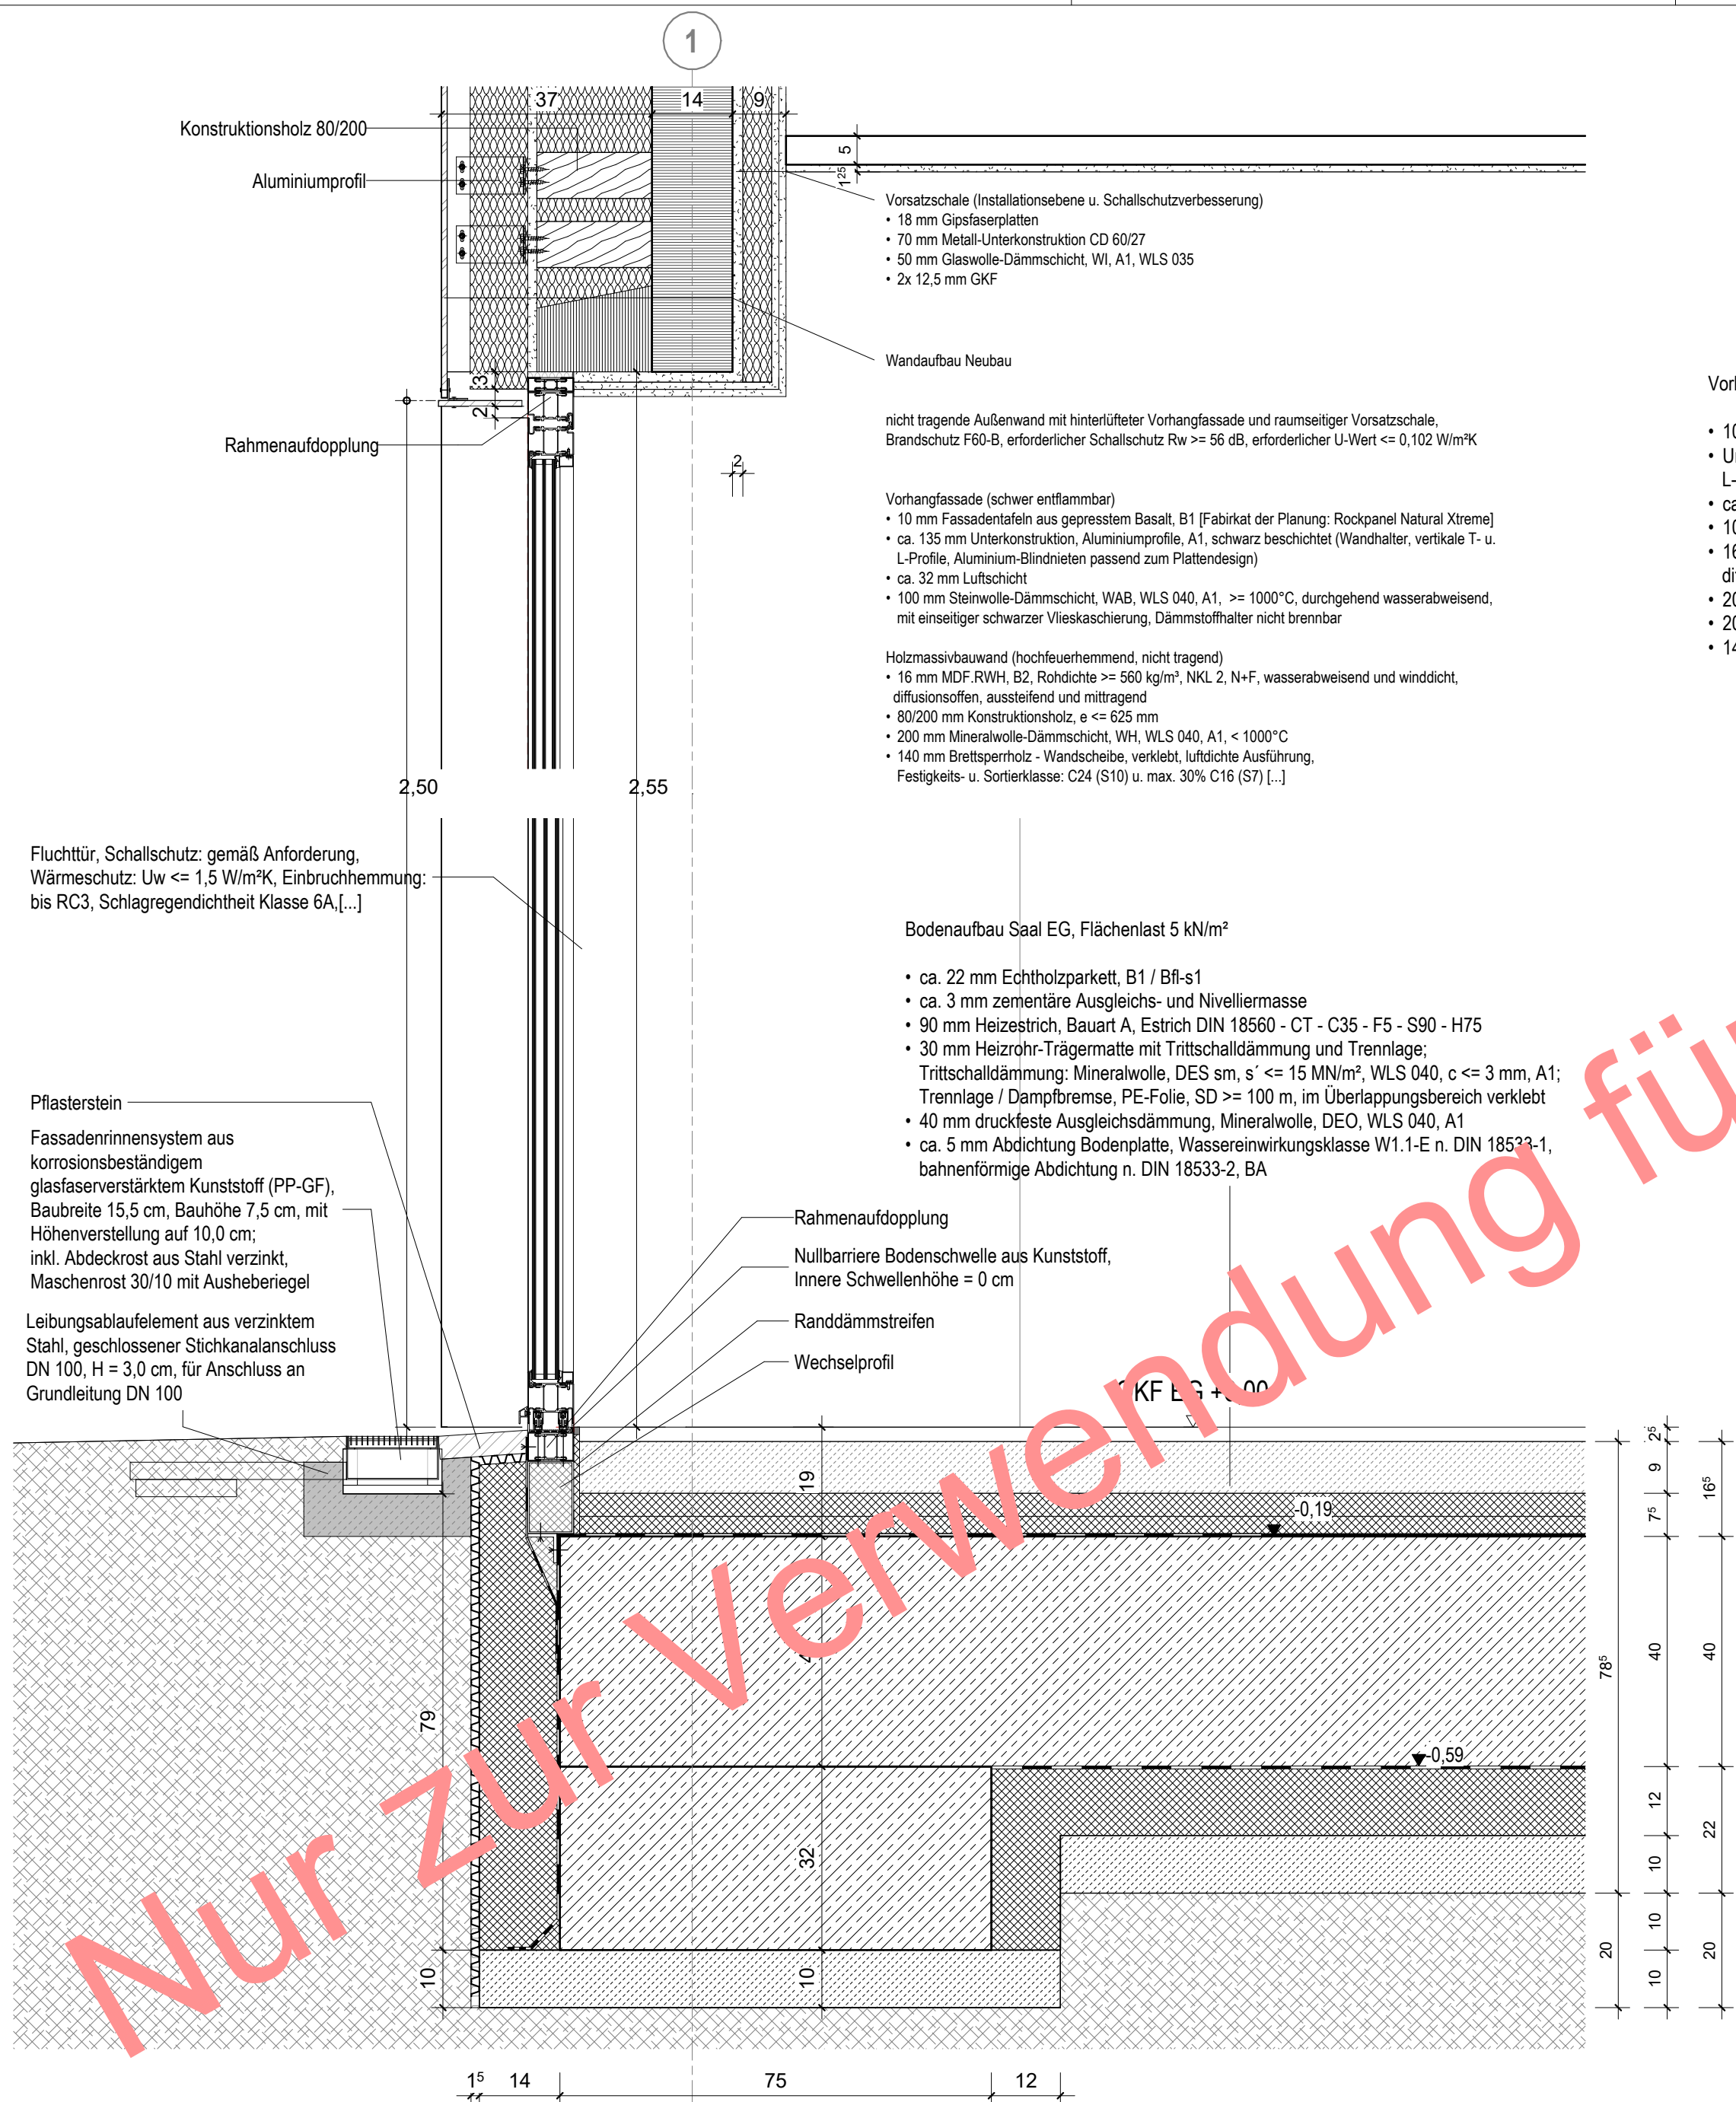

DT_TU_709_Schnitt_Fluchttür Süd

M 1 : 10

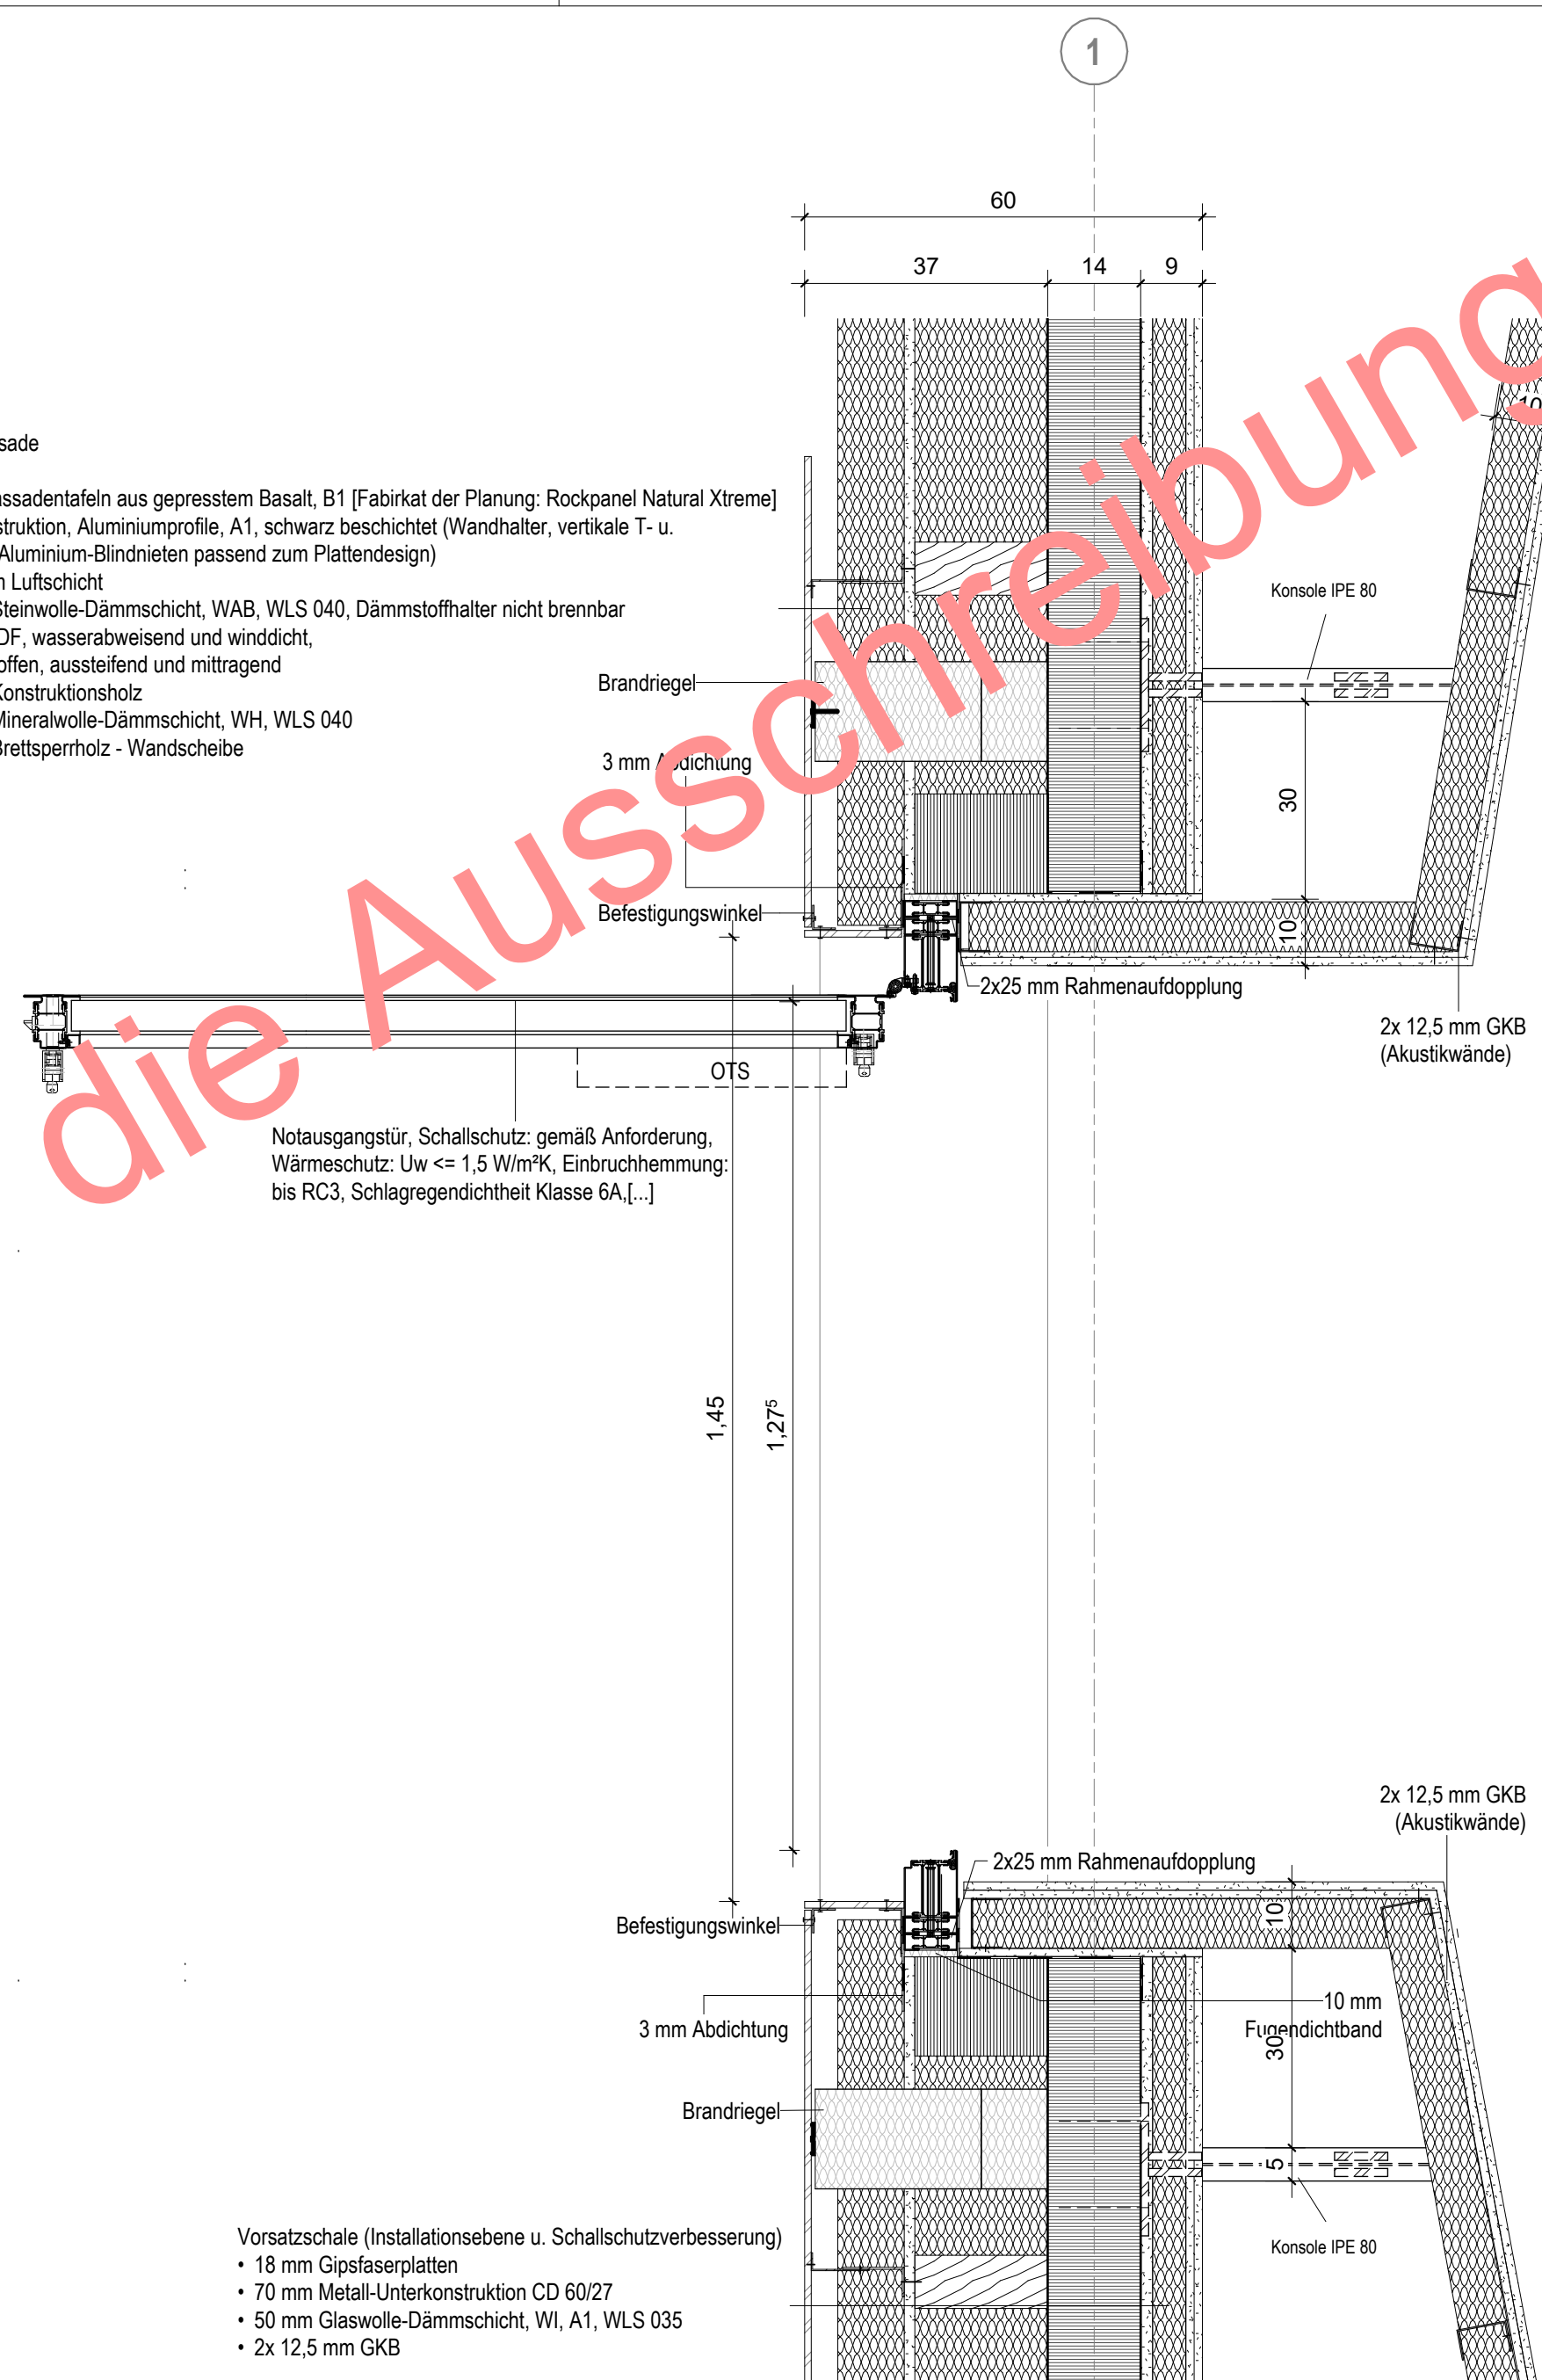


DT_TU_709_Grundriss_Fluchttür Süd

M 1 : 10

Alle Maße sind am Bau zu prüfen! Unstimmigkeiten sind vor der Bauausführung mit dem Planverfasser zu klären! Für die Einhaltung der Maße haftet allein der Unternehmer! Angaben zu Durchbrüchen sind aus Schalplänen bzw. Rohbauplänen zu entnehmen!
Alle Höhen beziehen sich auf OKF wenn keine andere Höhe angegeben ist.

Index	Datum	Änderung	gez./gepr.

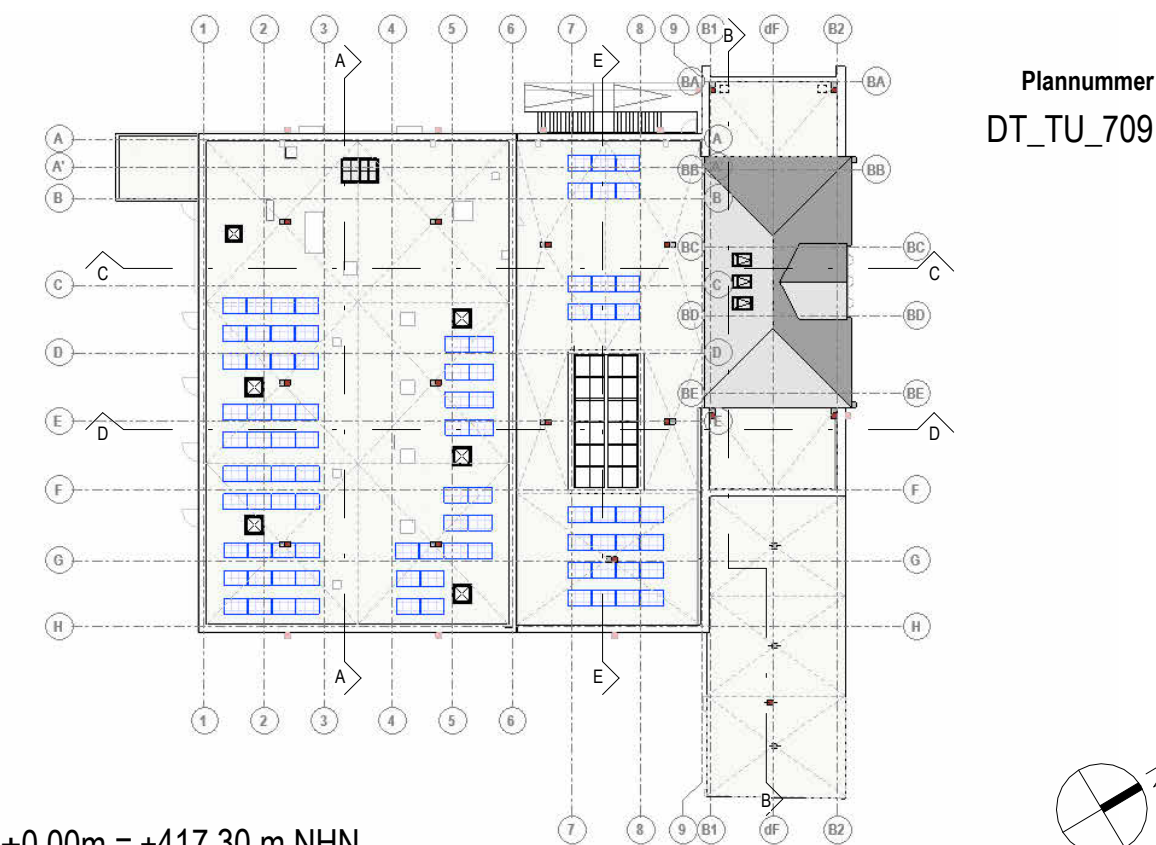

OKF E0 = $\pm 0,00$ m = +417,30 m NHN

Bauherr Stadt Zeulenroda-Triebes vertreten durch Stadtverwaltung Zeulenroda-Triebes Markt 8, 07937 Zeulenroda-Triebes 036628 48300,				
Nutzer Stadt Zeulenroda-Triebes				
Markt 1, 07937 Zeulenroda-Triebes 036628 480, https://www.zeulenroda-triebes.de				
Bauvorhaben 2024 2 245 Bauliche Änderung der Stadthalle Zeulenroda und energetische Sanierung				
Projektnummer 242245	Fachrichtung A	Leistungsphase 5	Plannummer DT_TU_709	Maßstab Wie angezeigt
N_Fluchttür West				Index
				Plangröße A2
Zeulenroda-Triebes, den 05/11/26		05/11/26		gezeichnet nZ
Bauherr, Vertreten durch Bürgermeisterin Heike Bergmann		Planer, Vertreten durch		geprüft rae