


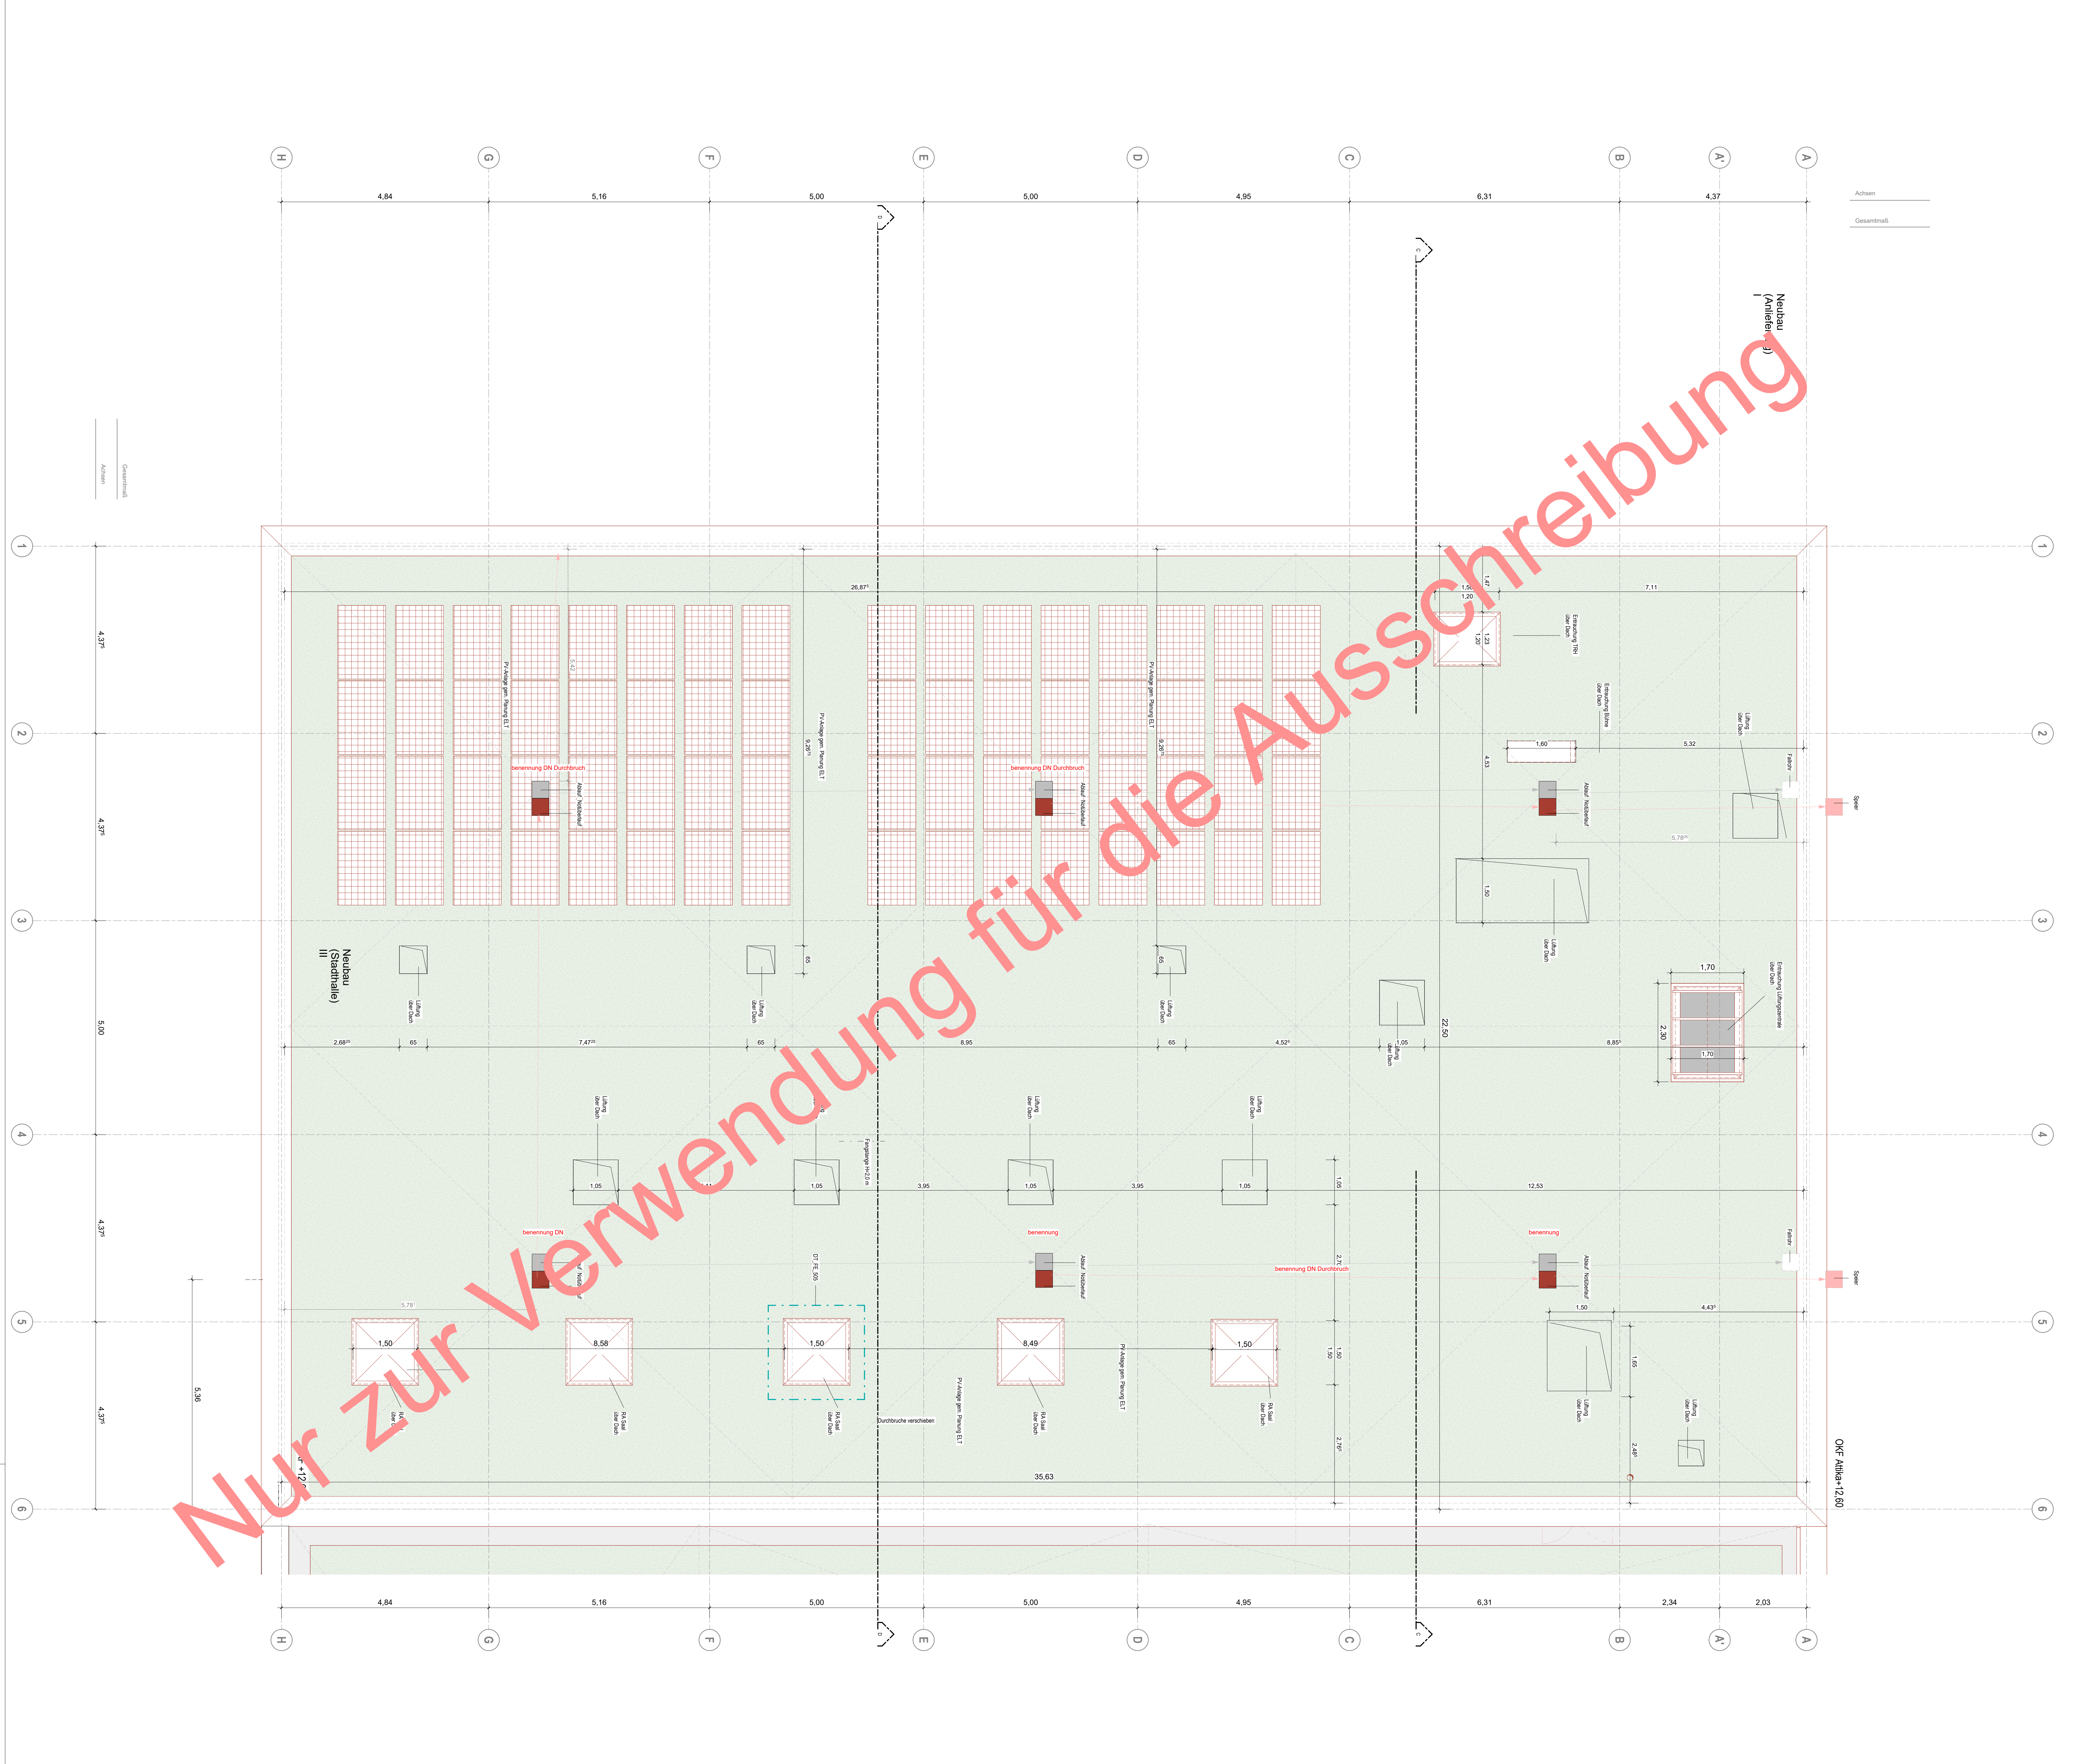


Legende Materialien	
	Mauerwerk
	Stahlbeton tragend
	Stahlbeton tragend
	Beton unbewehrt
	Estrich
	Gipskartonwand beidseitig doppelt beplankt
	Dämmung, hart
	Dämmung, weich
	OK-Installationswand, einseitig doppelt beplankt
	Dehnlagen
	Neu
	Abbruch
	Bestand

Legende Brandschutz	
	(R) EI 60 / F90 A/B / hochfeuerhemmend
	REI60-M / F90 A/B / hochfeuerhemmend + mech. Beanspruchung
	(R) EI 30 / F30-B / feuerhemmend

Legende Abkürzungen und Symbole	
OKF	Oberkante Fertig ab OKFF
UKF	Unterkante Fertig ab OKFF
FBIH	Fensterbrüstung ab OKF
UZ	Unterzug
RH	Raumhoch
DF	Dehnlage
RR	Regenrohr
DA	Dachablauf
HP	Hochpunkt
TP	Tiefpunkt
UK	UK Fertigdecke
OKF	OK Fertigfußboden
OKFB	OK Fertigfußboden
OKRB	OK Rohfußboden
Ort	Ort beton sichtbar
OKR	Oberkante Roh
UKR	Unterkante Roh
RSH	Rohbrüstung ab OKF
STH	Sturzbohle ab OKF
ÜZ	Überzug
GDF	Gebäudeabstufung
BA	Bodenablauf
UK Rohdecke	UK Rohdecke
OK Rohfußboden / Rohdecke	OK Rohfußboden / Rohdecke
Änderung	Änderung
Unklarheit	Unklarheit

Alle Maße sind am Bau zu prüfen! Unstimmigkeiten sind vor der Bauausführung mit dem Planverfasser zu klären! Für die Einhaltung der Maße haftet allein der Unternehmer! Angaben zu Durchbrüchen sind aus Schalplänen bzw. Rohbauplänen zu entnehmen!
Alle Höhen beziehen sich auf OKF wenn keine andere Höhe angegeben ist.

Index	Datum	Änderung	gez./gepr.
06	14.08.2026	LPS Planfortschreibung	hsk/ara
05	05.06.2026	LPS Rohbaupläne	ara, bdi, kff
04	13.05.2026	LPS Planfortschreibung	ara, bdi, kff
03	27.04.2026	LPS Planfortschreibung	ara, bdi, kff
02	31.03.2026	LPS Planfortschreibung	ara, bdi, kff
01	13.03.2026	LPS Planstand Rohbau (Holzbauteile)	ara, bdi, kff

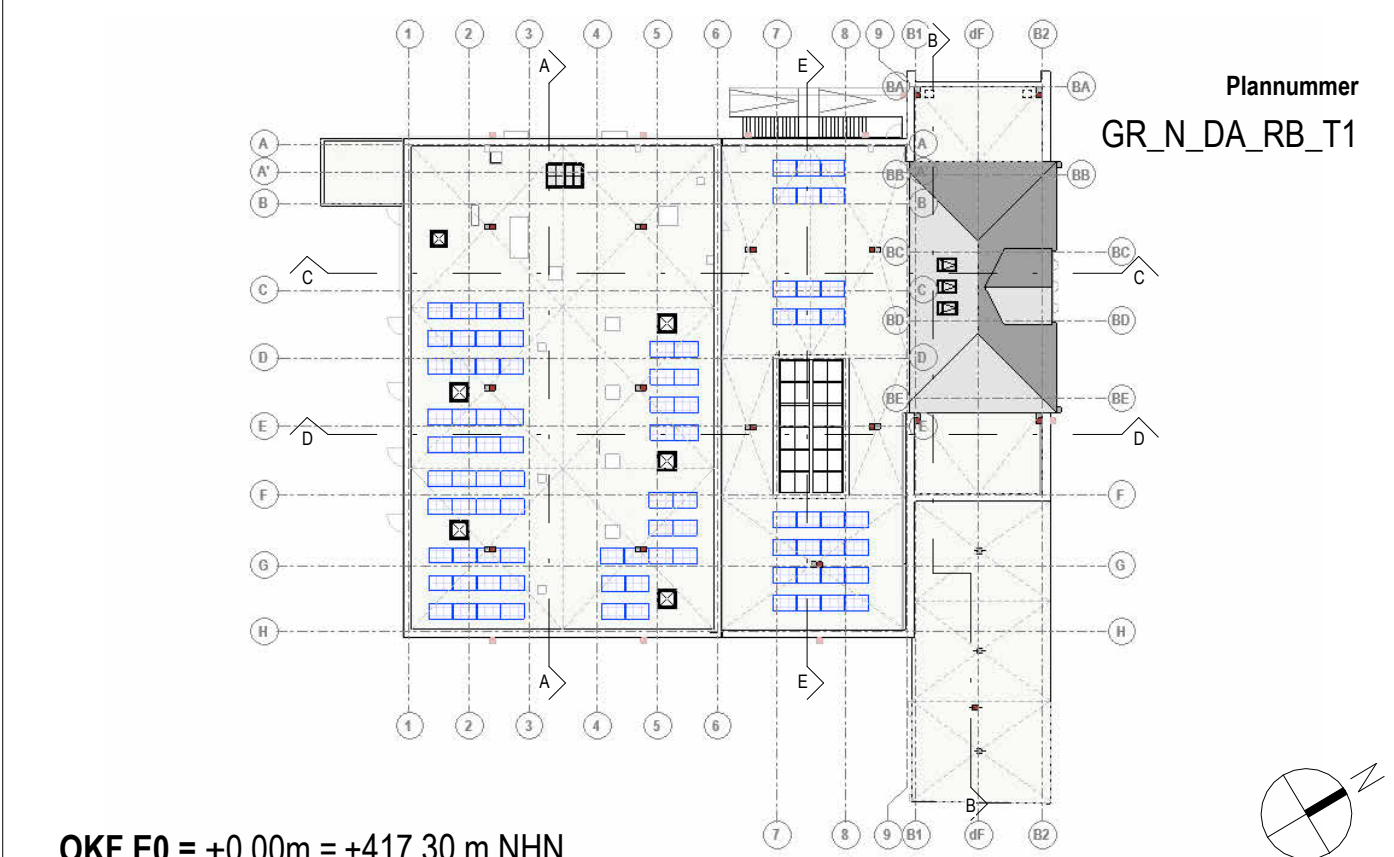

OKF E0 = ±0.00m = +417.30 m NHN	
Bauherr	
Stadt Zeulenroda-Triebes	
vertreten durch Stadtverwaltung Zeulenroda-Triebes	
Markt 9, 07037 Zeulenroda-Triebes	
036228 4830, https://www.zeulenroda-triebes.de	
Nutzer	
Stadt Zeulenroda-Triebes	
Markt 1, 07037 Zeulenroda-Triebes	
036228 4830, https://www.zeulenroda-triebes.de	
Bauvorhaben	
2024 2 245	
Bauliche Änderung der Stadthalle Zeulenroda und energetische Sanierung	
Projektnummer	Fachrichtung
242245	A
Leistungsphase	5
Plannummer	GR_N_DA_RB_T1
Maßstab	1 : 50
Index	06
Piangröße	A0
gezeichnet	ara
Datum	09.02.2026
geprüft	rbe
Datum	
Bauherr,	Planer,
Vertreten durch Bürgermeisterin Heike Bergmann	Vertreten durch