


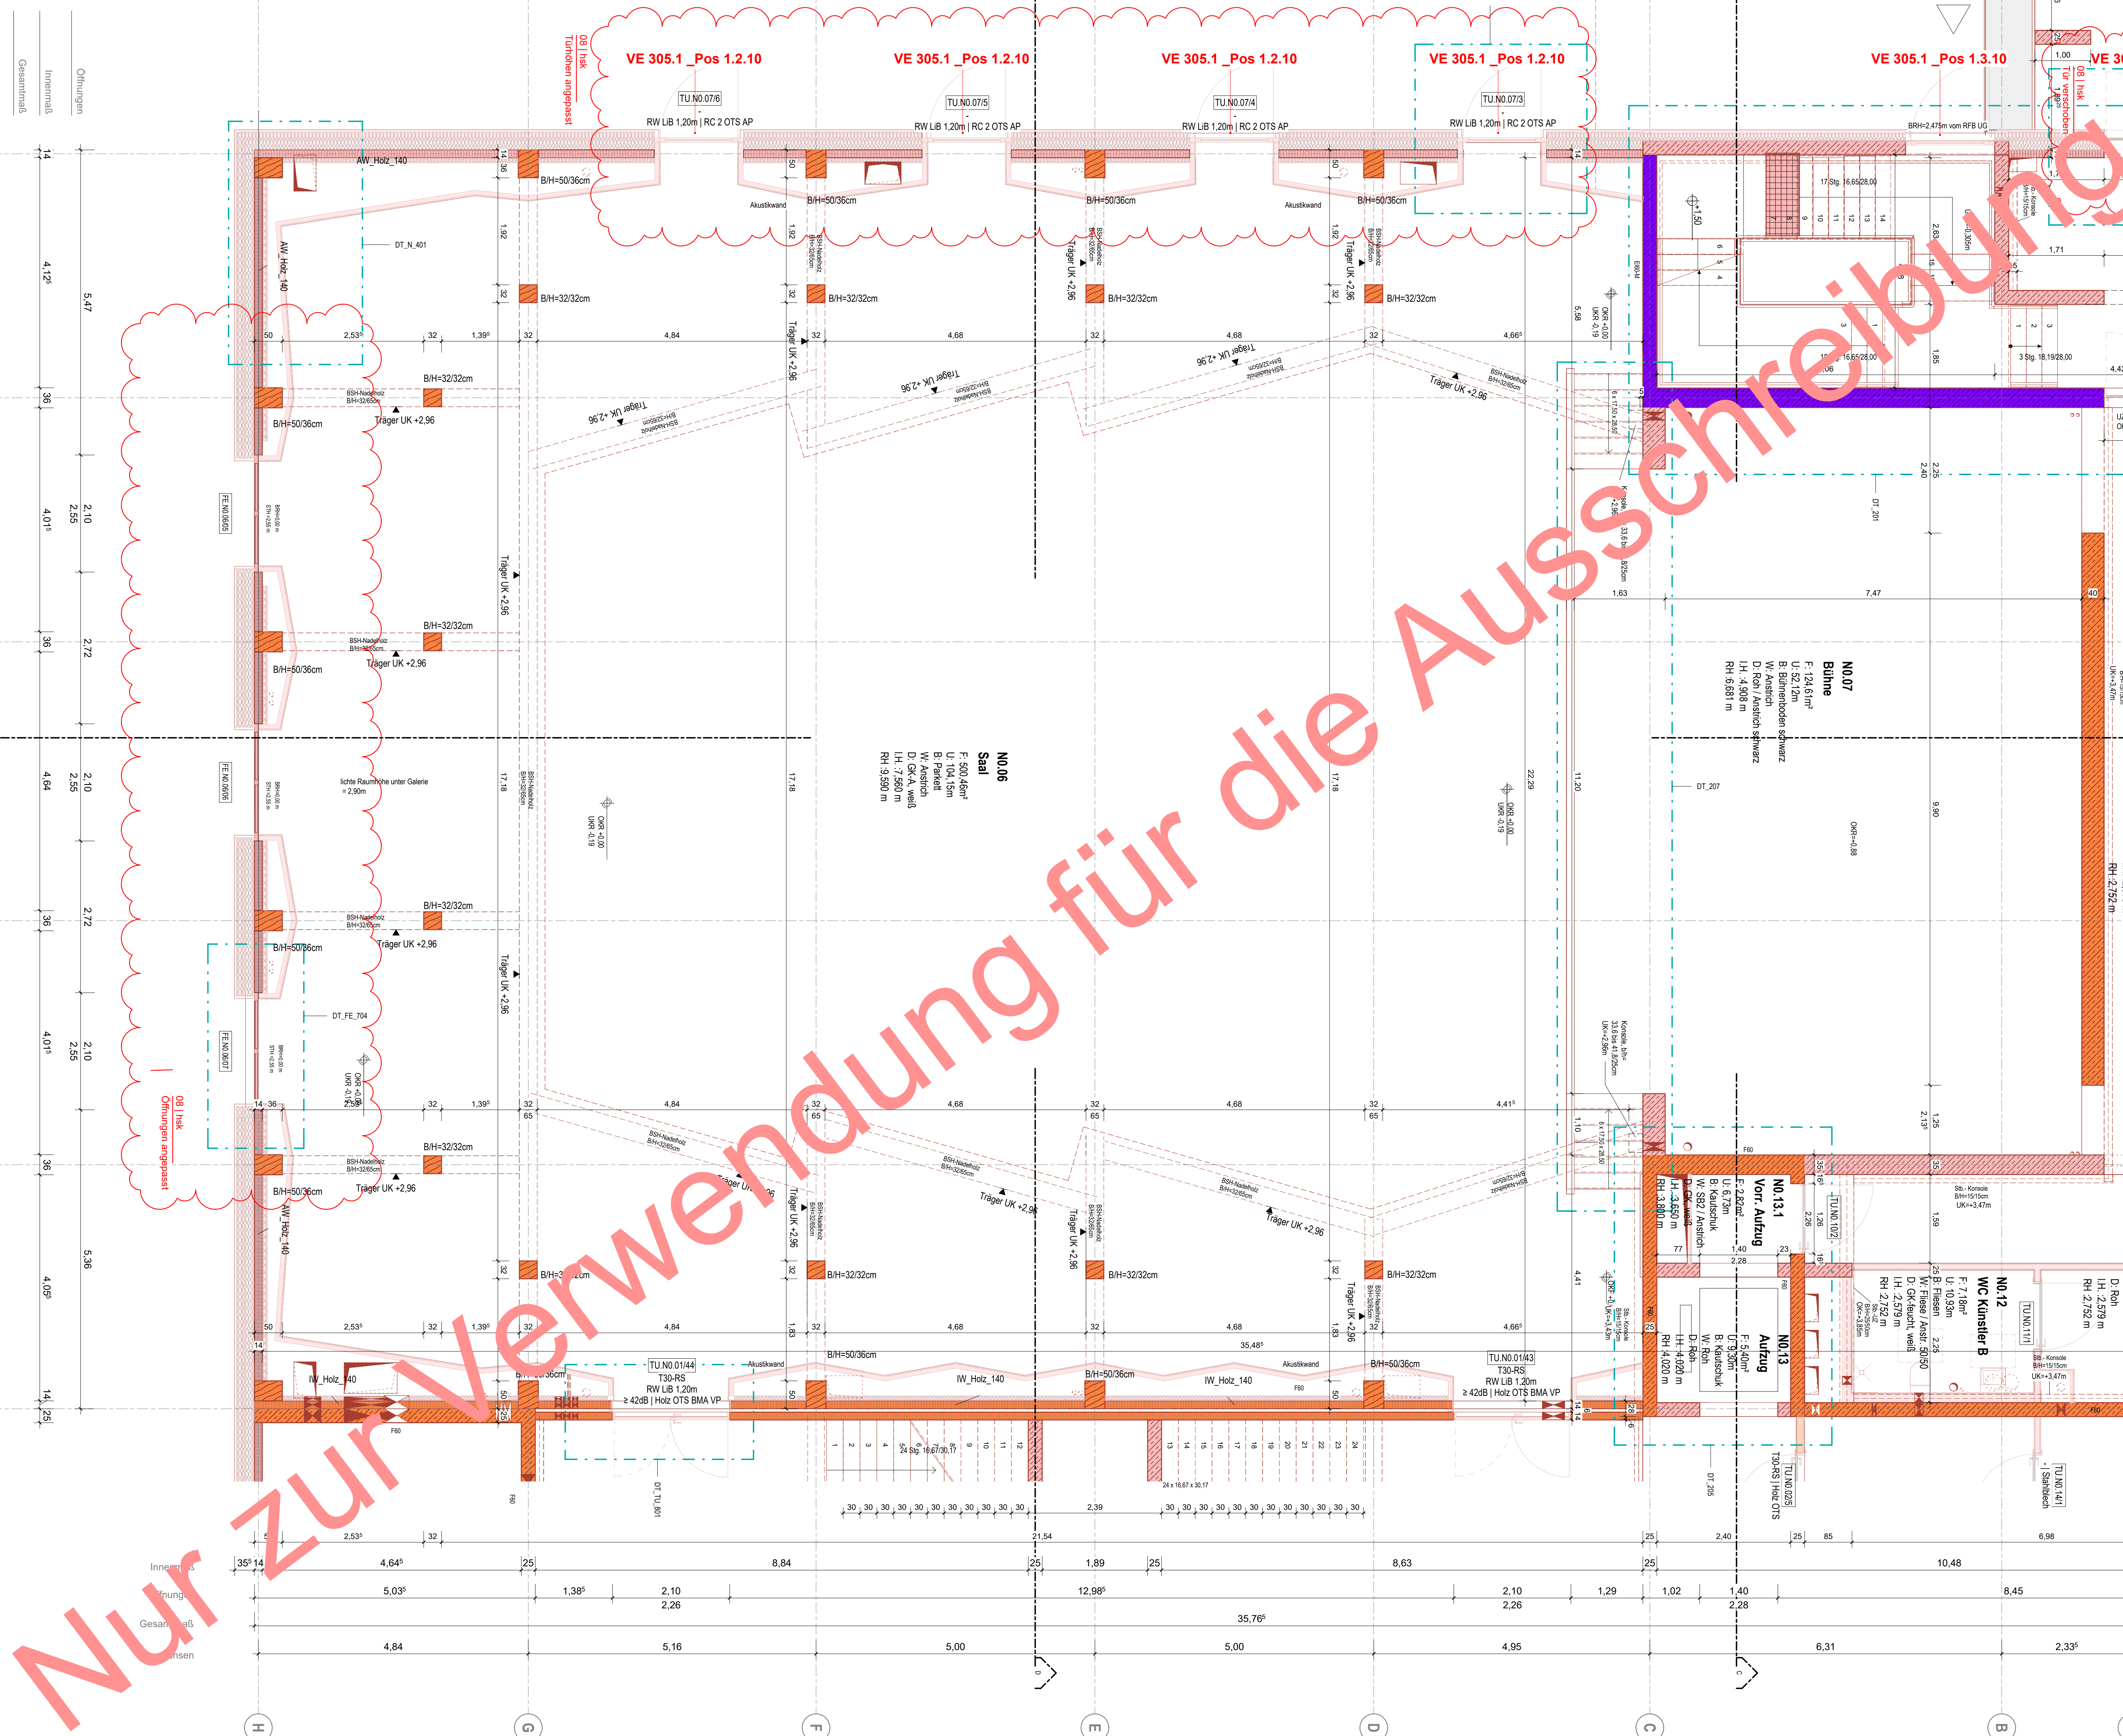

Projektnummer	Fachrichtung	Leistungsphase	Plannummer	Maßstab
242245	A	5	GR_N_E0_RB_T1	1 : 50
Grundriss Erdgeschoss Rohbau Teil 1 Ausführungsplanung				Index
				08
				Plangröße
				A0
Zufernoda-Triebes, den 22.08.2025	22.08.2025			gezeichnet
Im Original unterschrieben			ara	Datum
Bauch: Vertreten durch Bürgermeisterin Heike Bergmann			Planer:	
Vertreten durch			r86	geprüft
				Datum