


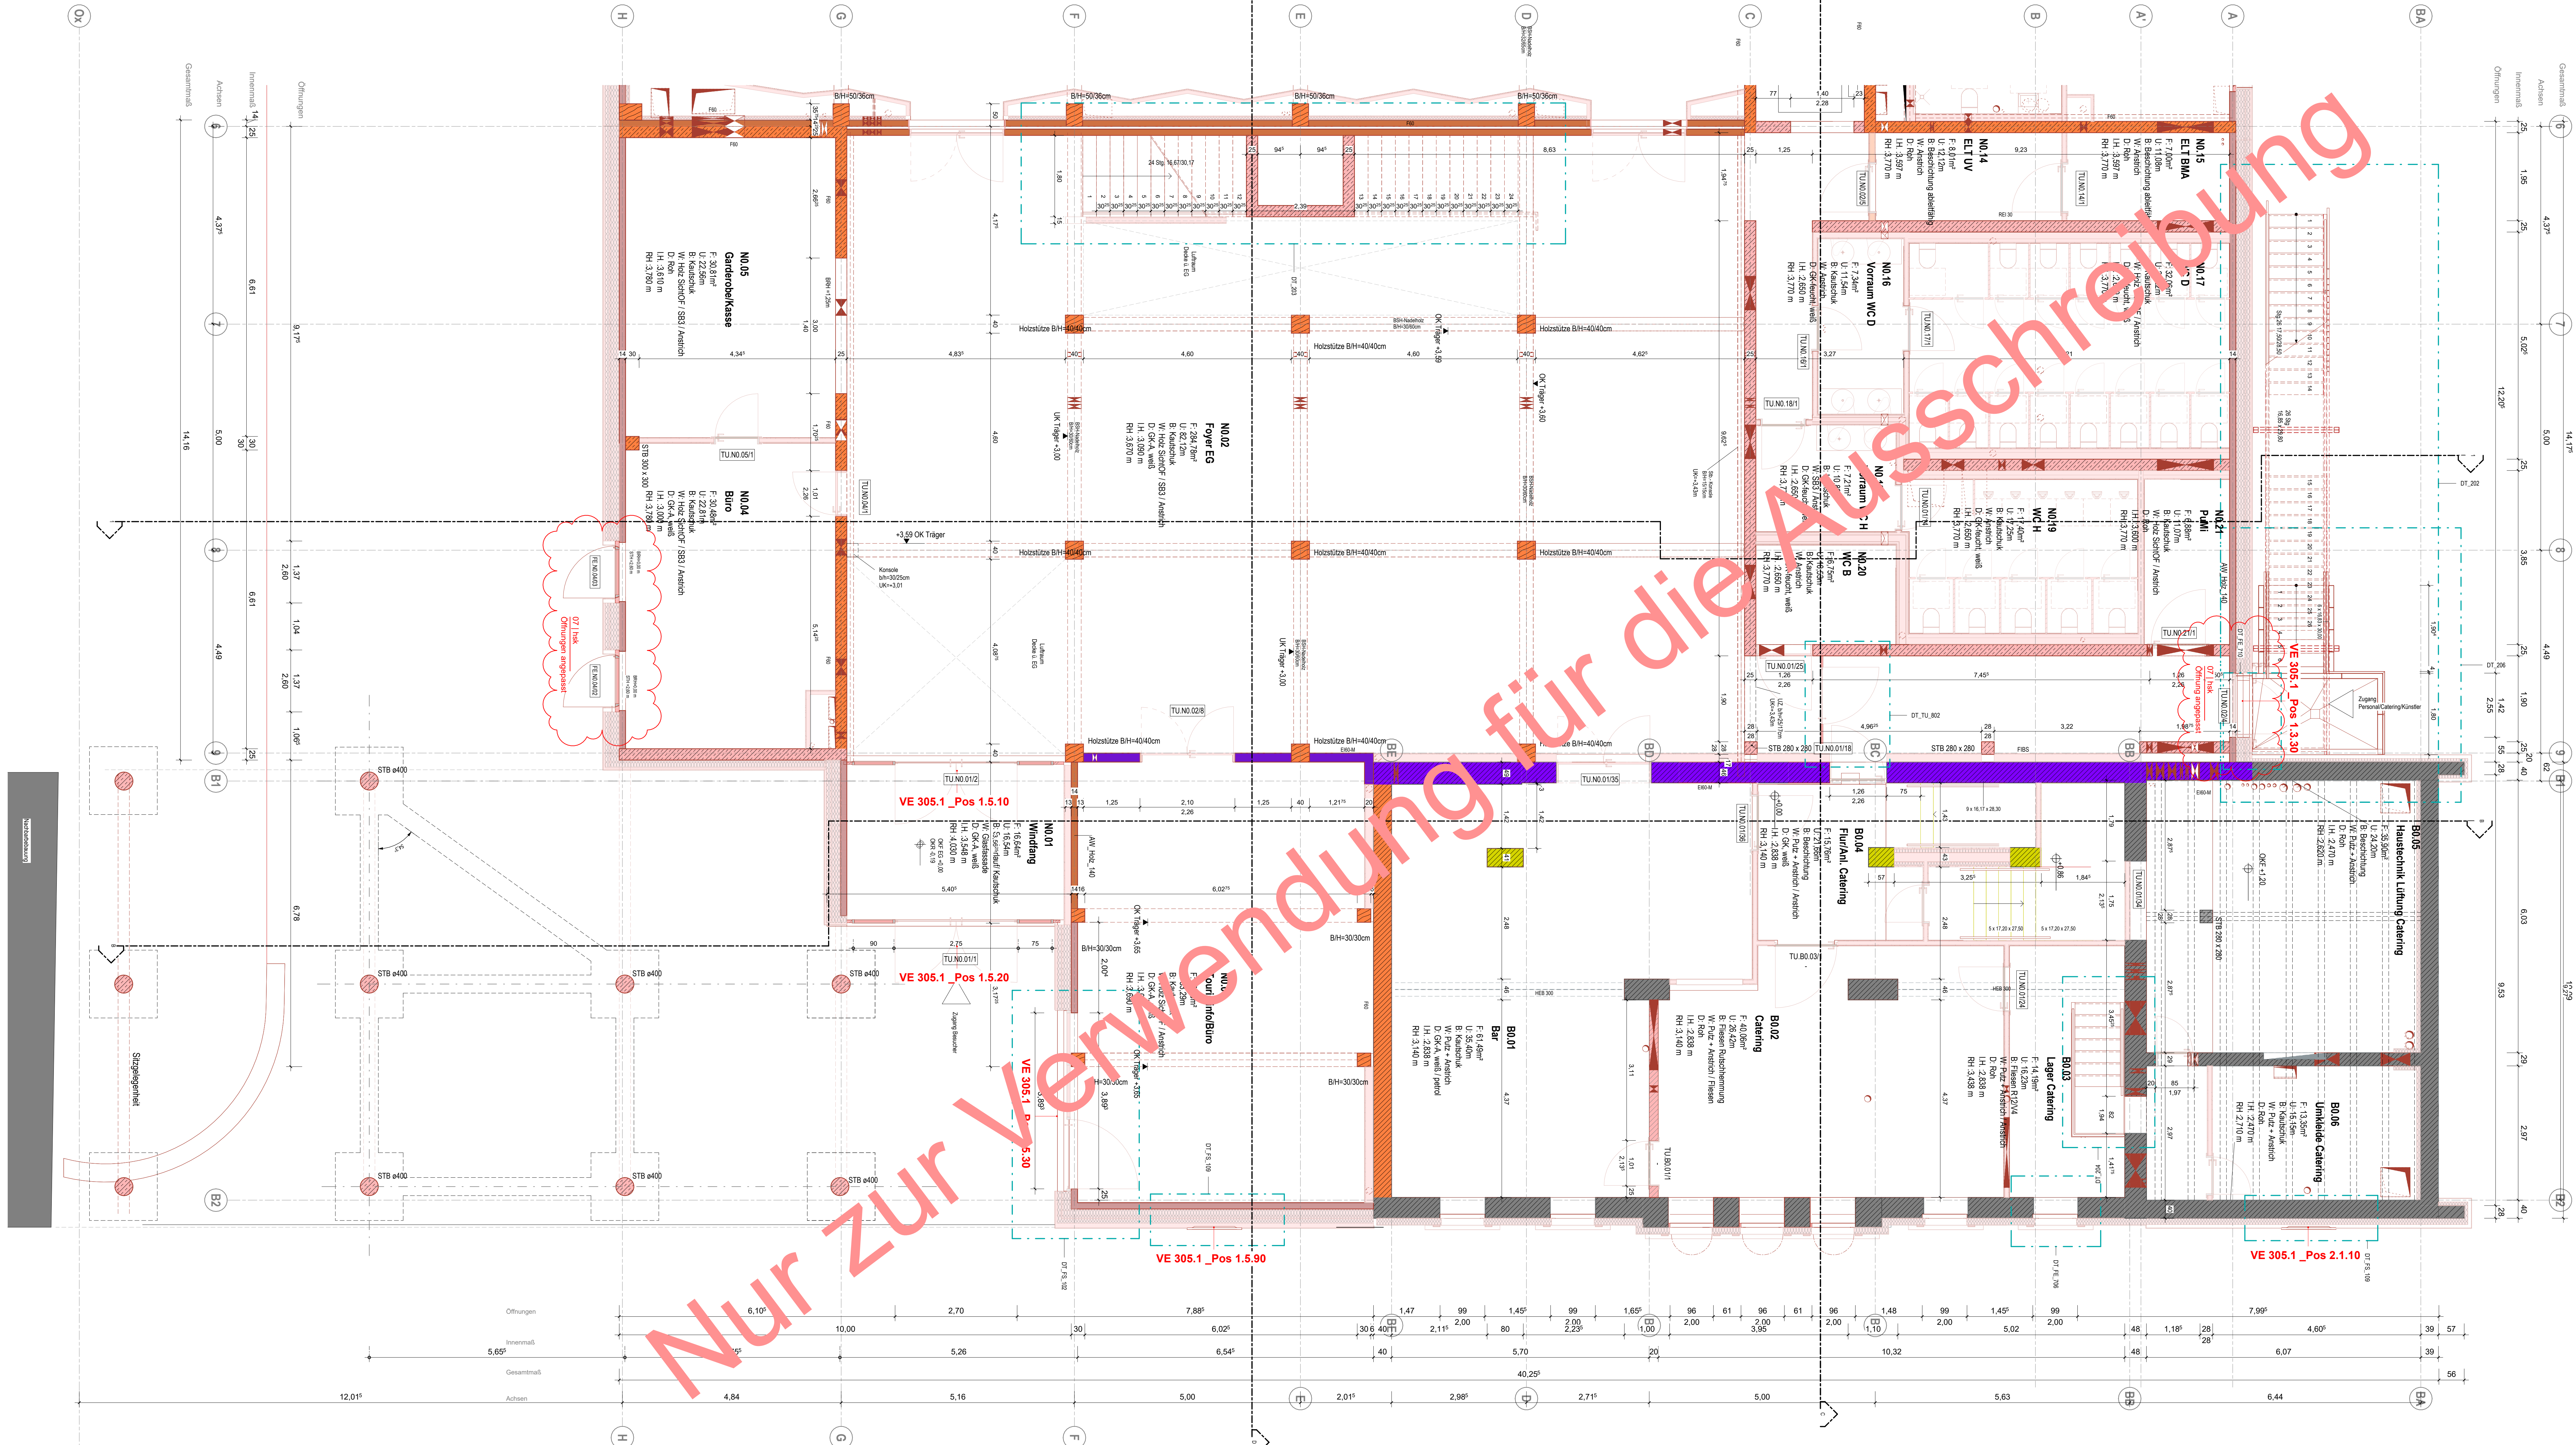


Legende Brandschutz Plattenstellung / DIN EN 13501 / DIN 4102 / Benennung

	(R) EI 60 / F60 A/B / hochfeuerhemmend
	REI60-M / F90 A/B / hochfeuerhemmend + mech. Beanspruchung
	(R) EI 30 / F30-B / feuerhemmend

Legende Abkürzungen und Symbole			
OKF	Oberkante Fertig ab OKF	OKR	Oberkante Roh
UKF	Unterkante Fertig ab OKF	UKR	Unterkante Roh
FHR	Fertigerstellung ab OKF	RR	Rohrbohrung ab OKF
UZ	Unterzug	STH	Sturzhölz ab OKF
RH	Rahmenholz	UZ	Unterzug
DF	Deckenholz	GDF	Gebäldebedeckung
RR	Regenröhre	BA	Bodenbelauf
DA	Dachstuhl		
HP	Hochpunkt		
TP	Tiefpunkt		
OK Fertigdecke	:	UK Rohdecke	
OK Fertigbooden	:	OK Rohbooden/Rohdecke	
OKRB OK Rohbooden		Änderung	
OKRB	Orbiten sichtbar	Unklarheit	

Alle Maße sind am Bau zu prüfen! Unstimmigkeiten sind vor der Bauausführung mit dem Planverfasser zu klären! Für die Einhaltung der Maße haftet allein der Unternehmer! Angaben zu Durchbrüchen sind aus Schalplänen bzw. Rohbauplänen zu entnehmen!
Alle Höhen beziehen sich auf OKF wenn keine andere Höhe angegeben ist.

Index	Datum	Änderung	gez./gepr.
07		LPS Planfortschreibung	hsk
06	14.08.2026	LPS Planfortschreibung	hsk/ara
05	05.06.2026	LPS Rohbaupläne	ara, bdi,kff
04	13.05.2026	LPS Planfortschreibung	ara, bdi,kff
03	27.04.2026	LPS Planfortschreibung	ara, bdi,kff
02	31.03.2026	LPS Planfortschreibung	ara, bdi, snj

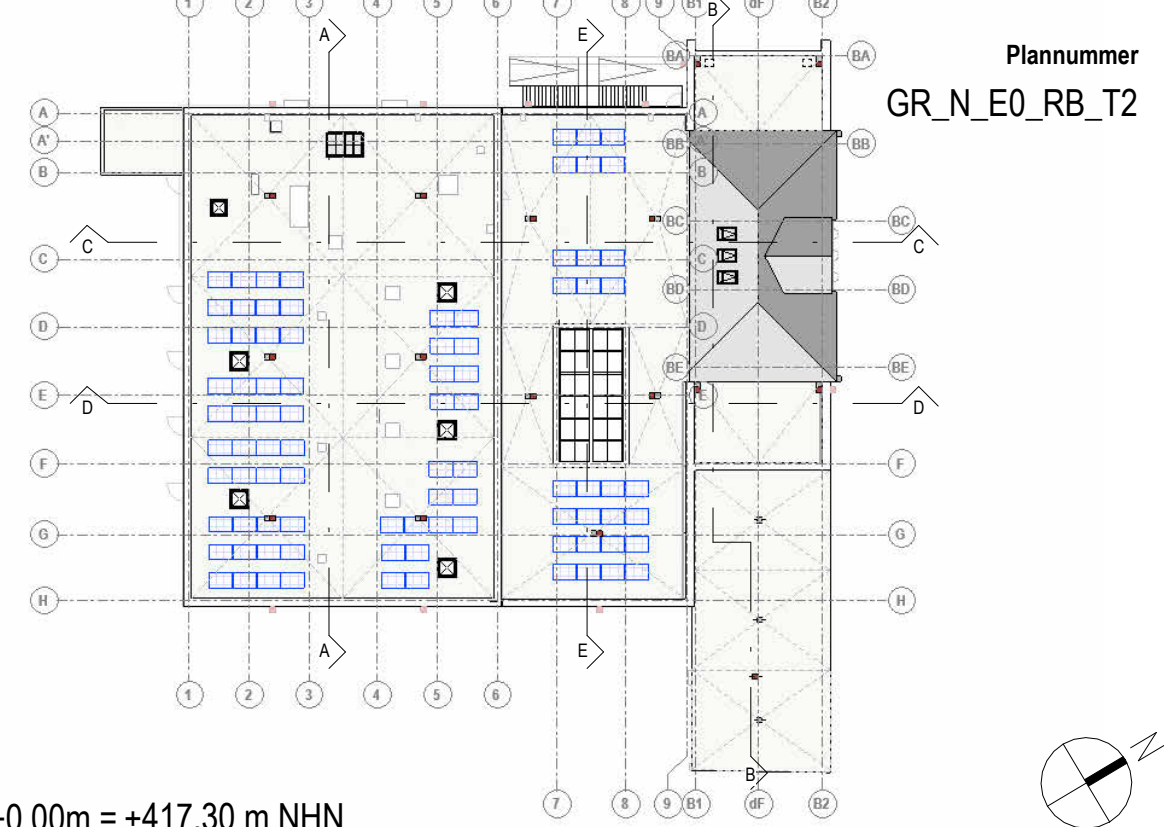

OKF E0 = $\pm 0.00\text{m} = +417.30\text{ m NHN}$

Bauherr
Stadt Zeulenroda-Triebes
vertreten durch Stadtverwaltung Zeulenroda-Triebes
Markt 8, 07937 Zeulenroda-Triebes
036628 48300,

Nutzer	
Stadt Zeulenroda-Triebes	

006628 480, <https://www.z8u8nrods-neols.de>

Bauvorhaben

Projektnummer	Fachrichtung	Leistungsphase	Plannummer	Maßstab	
242245	A	5	GR_N_E0_RB_T2	1:50	
Grundriss Erdgeschoss Rohbau Teil 2 Ausführungsplanung Zusenden-Triebes, den 22.08.2025 Im Original unterschrieben Bauführer: Vertrieben durch Bürgermeisterin Heike Bergmann				Index	
				07	
				Plangröße	
				A0	
				gezeichnet	Datum
				ara	09.02.2022
				geprüft	Datum
				rfe	