


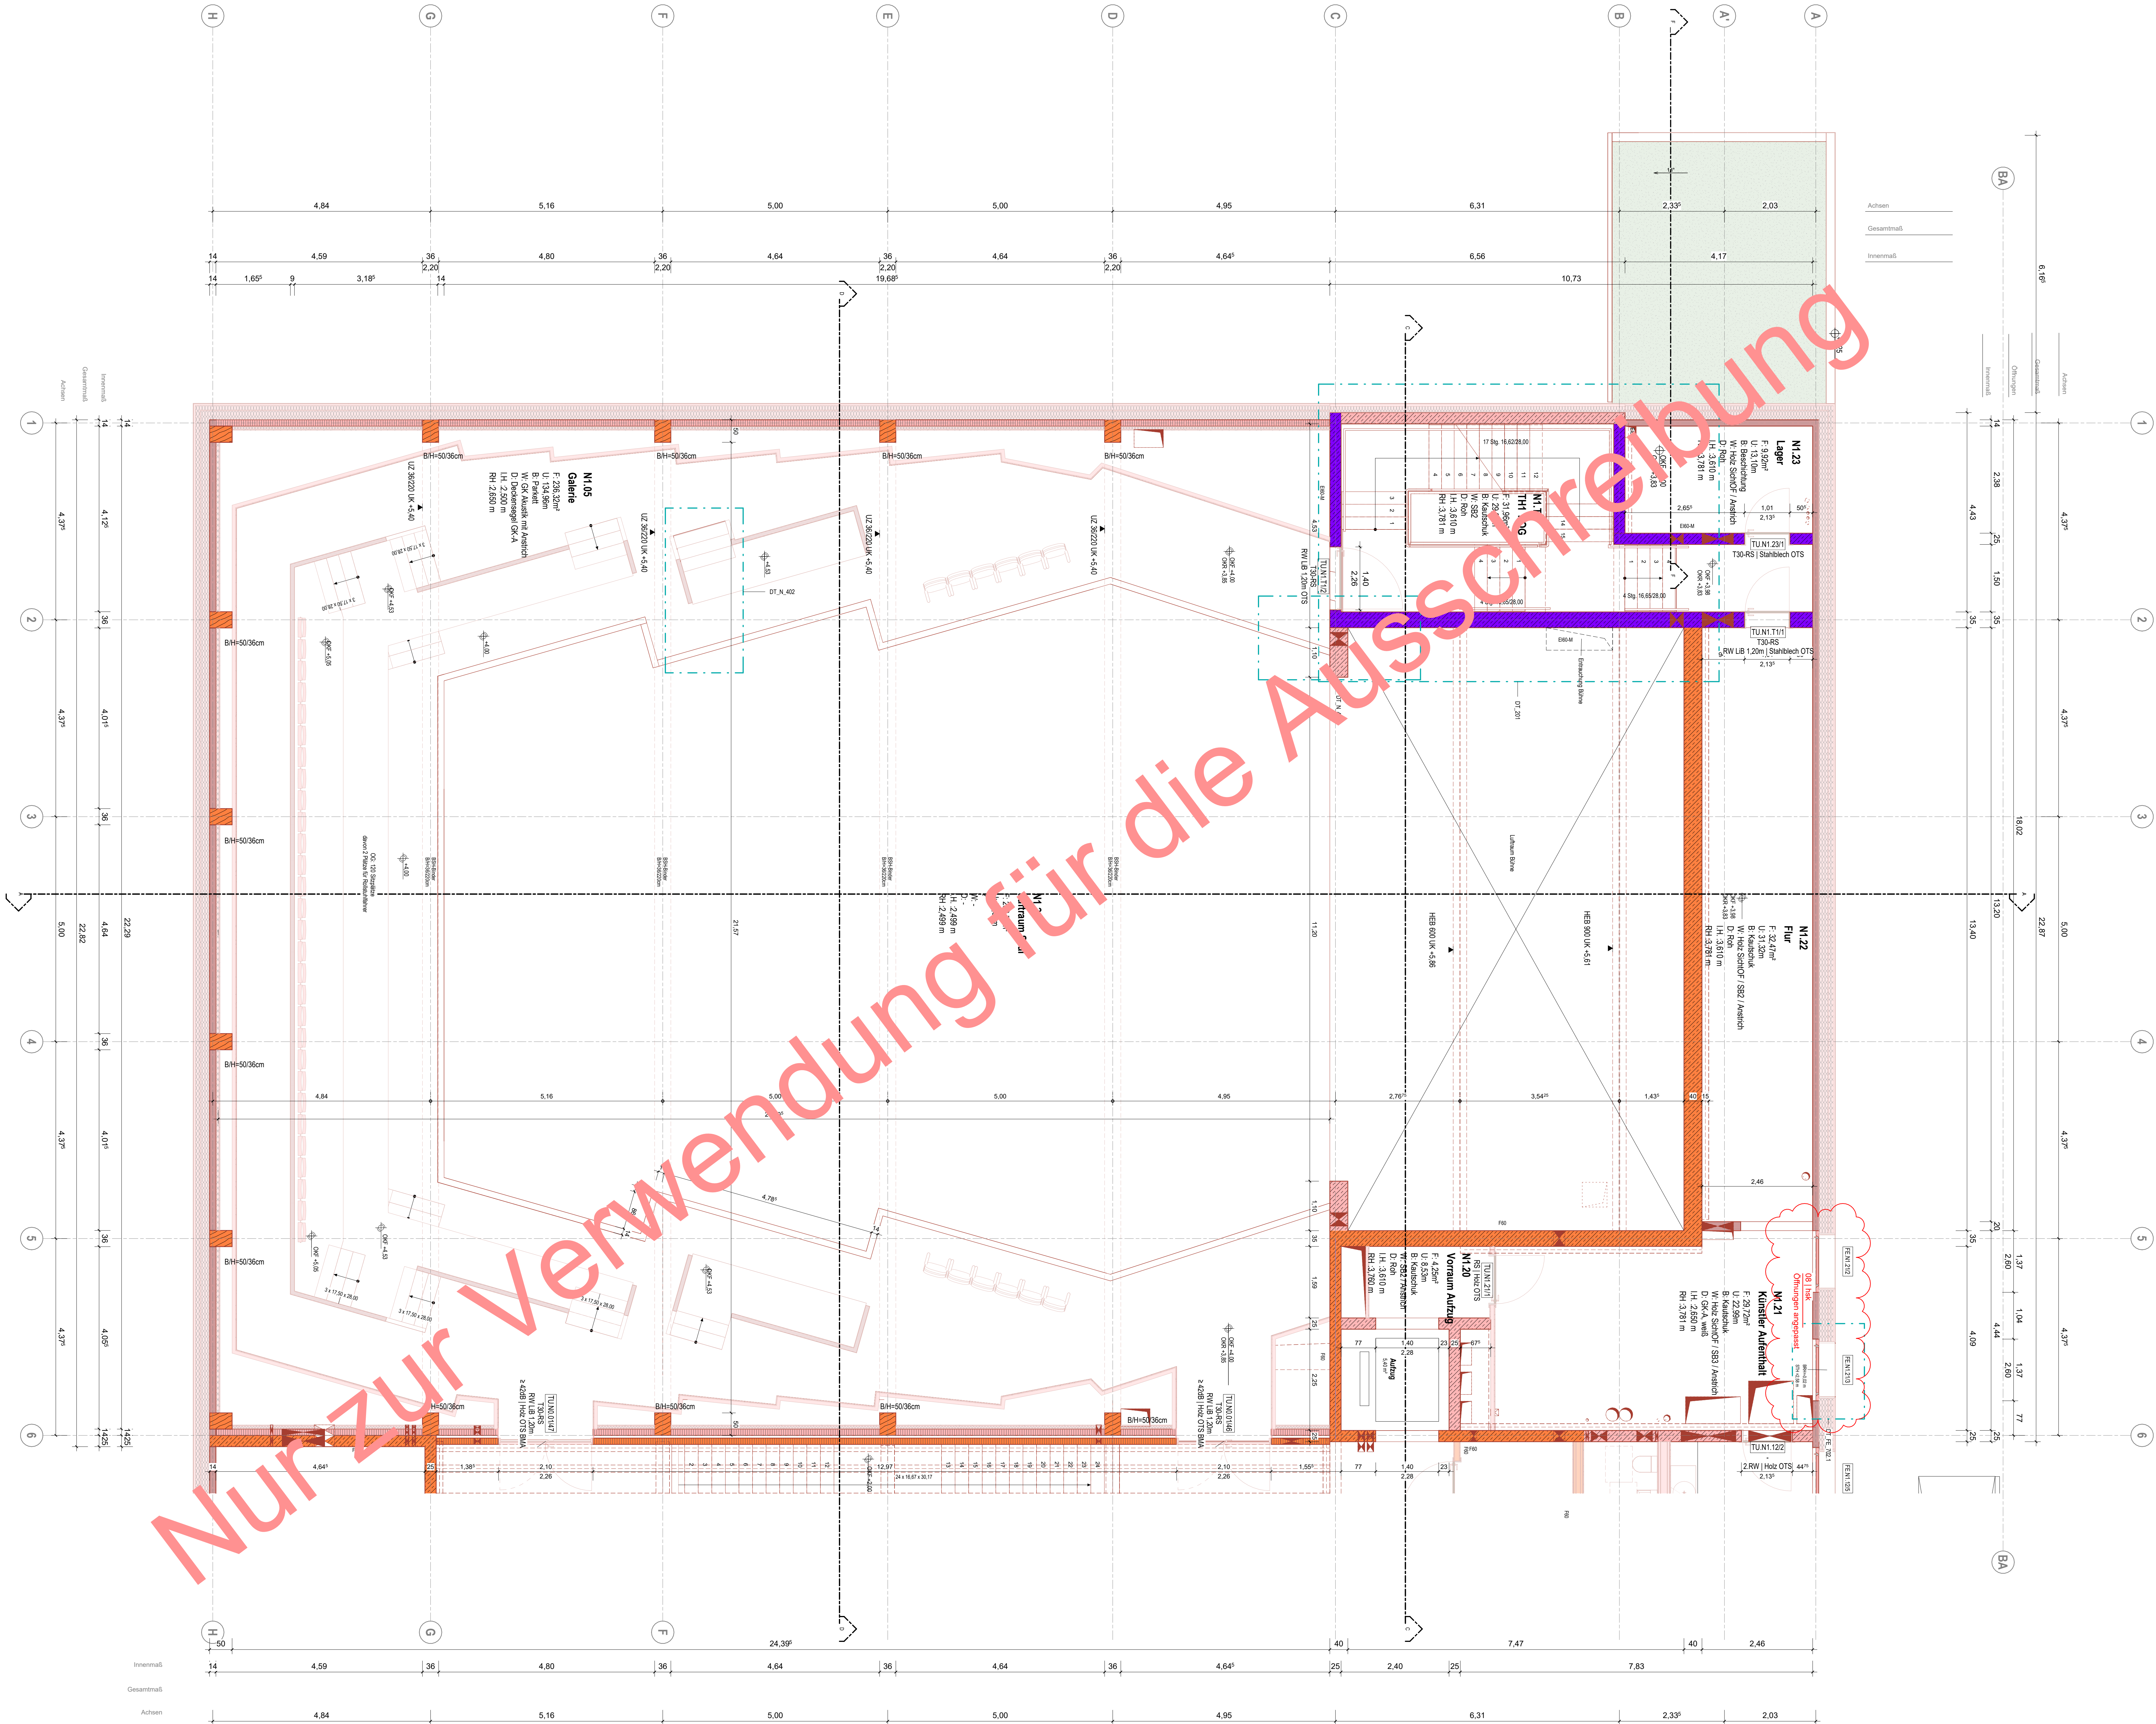


Legende Materialien	
Mauerwerk	Neu
Mauerwerk tragend	Abbruch
Stahlbeton tragend	Bestand
Stahlbetondeckelung tragend	
Beton unbewehrt	
Estrich	
Gipskartonwand beidseitig doppelt beplankt	
Dämmung, hart	
Dämmung, weich	
OK-Installationswand, einseitig doppelt beplankt	
Dehlfugen	

Legende Brandschutz	
REI 60 / F90 A/B / hochfeuerhemmend	
REI 60 M / F90 A/B / hochfeuerhemmend + mech. Beanspruchung	
REI 30 / F30-B / feuerhemmend	

Legende Abkürzungen und Symbole	
OKF	Oberkante Fertig ab OKF
UKF	Unterkante Fertig ab OKF
FBN	Fensterbrüstung ab OKF
UZ	Unterzug
RH	Raumhoch
DF	Dehnluge
RR	Regenrohr
DA	Dachstuhl
HP	Hochpunkt
TP	Tiefpunkt
UK Rohdecke	UK Rohdecke
OK Fertigfußboden	OK Fertigfußboden
OKFB	OK Fertigfußboden
OKRB	OK Rohfußboden
Ort beton sichtbar	Ort beton sichtbar
OKR	Oberkante Roh
UKR	Unterkante Roh
RBN	Rohbrüstung ab OKF
STH	Sturzhöhe ab OKF
UZ	Überzug
GDF	Gebäudedehnluge
BA	Bodenablauf
UK Rohdecke	UK Rohdecke
OK Rohfußboden / Rohdecke	OK Rohfußboden / Rohdecke
Änderung	Änderung
Unklarheit	Unklarheit

Alle Maße sind am Bau zu prüfen! Unstimmigkeiten sind vor der Bauausführung mit dem Planverfasser zu klären! Für die Einhaltung der Maße haftet allein der Unternehmer! Angaben zu Durchbrüchen sind aus Schalplänen bzw. Rohbauplänen zu entnehmen!
Alle Höhen beziehen sich auf OKF wenn keine andere Höhe angegeben ist.

Index	Datum	Änderung	gez./gepr.
08	14.08.2028	LPS Planfortschreibung	hsk
07	14.08.2028	LPS Planfortschreibung	hsk/ara
06	01.08.2028	LPS Rohbaupläne	ara, bdi, kff
05	13.08.2028	LPS Planfortschreibung	ara, bdi, kff
04	04.08.2028	LPS Planfortschreibung	ara, bdi, kff
03	27.04.2028	LPS Planfortschreibung	LPS Planfortschreibung

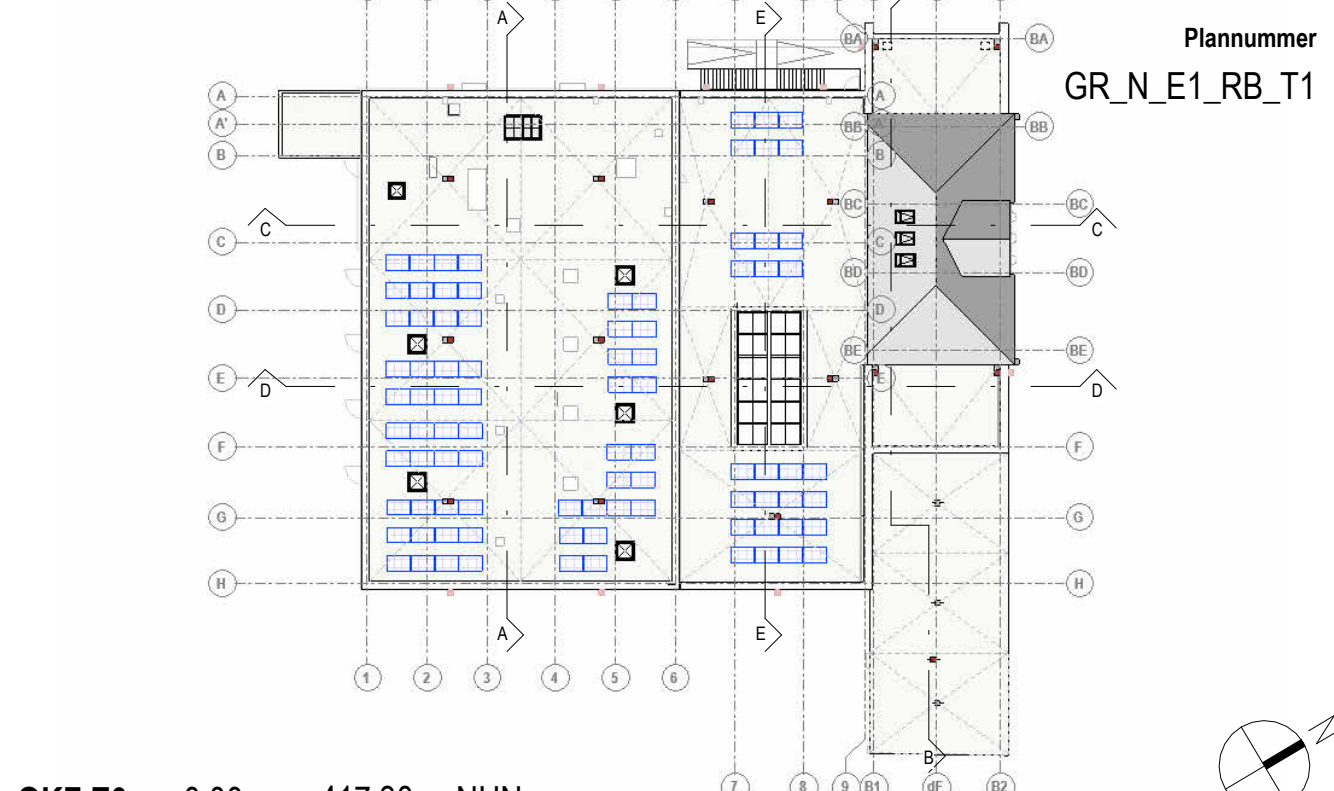

OKF E0 = ±0.00m = +417.30 m NHN

Bauherr
Stadt Zeulenroda-Triebes
vertreten durch Stadtverwaltung Zeulenroda-Triebes
Markt 9, 07037 Zeulenroda-Triebes
036228 48300.

Nutzer
Stadt Zeulenroda-Triebes

Markt 1, 07037 Zeulenroda-Triebes
036228 480, <https://www.zeulenroda-triebes.de>

Bauvorhaben

2024 2 245 Bauliche Änderung der Stadthalle Zeulenroda und energetische Sanierung				
Projektnummer	Fachrichtung	Leistungsphase	Plannummer	Maßstab
242245	A	5	GR_N_E1_RB_T1	1:50
Grundriss 1. Obergeschoss Rohbau Teil 1 Ausführungsplanung				Index 08 Plangröße A0
Zeulenroda-Triebes, den 22.08.2025				gezeichnet ara
Im Original unterschrieben				Datum 09.02.2026
Bauherr, Vertreten durch Bürgermeisterin Heike Bergmann				geprüft bdi
Im Original unterschrieben				Datum
Bauherr, Vertreten durch				