


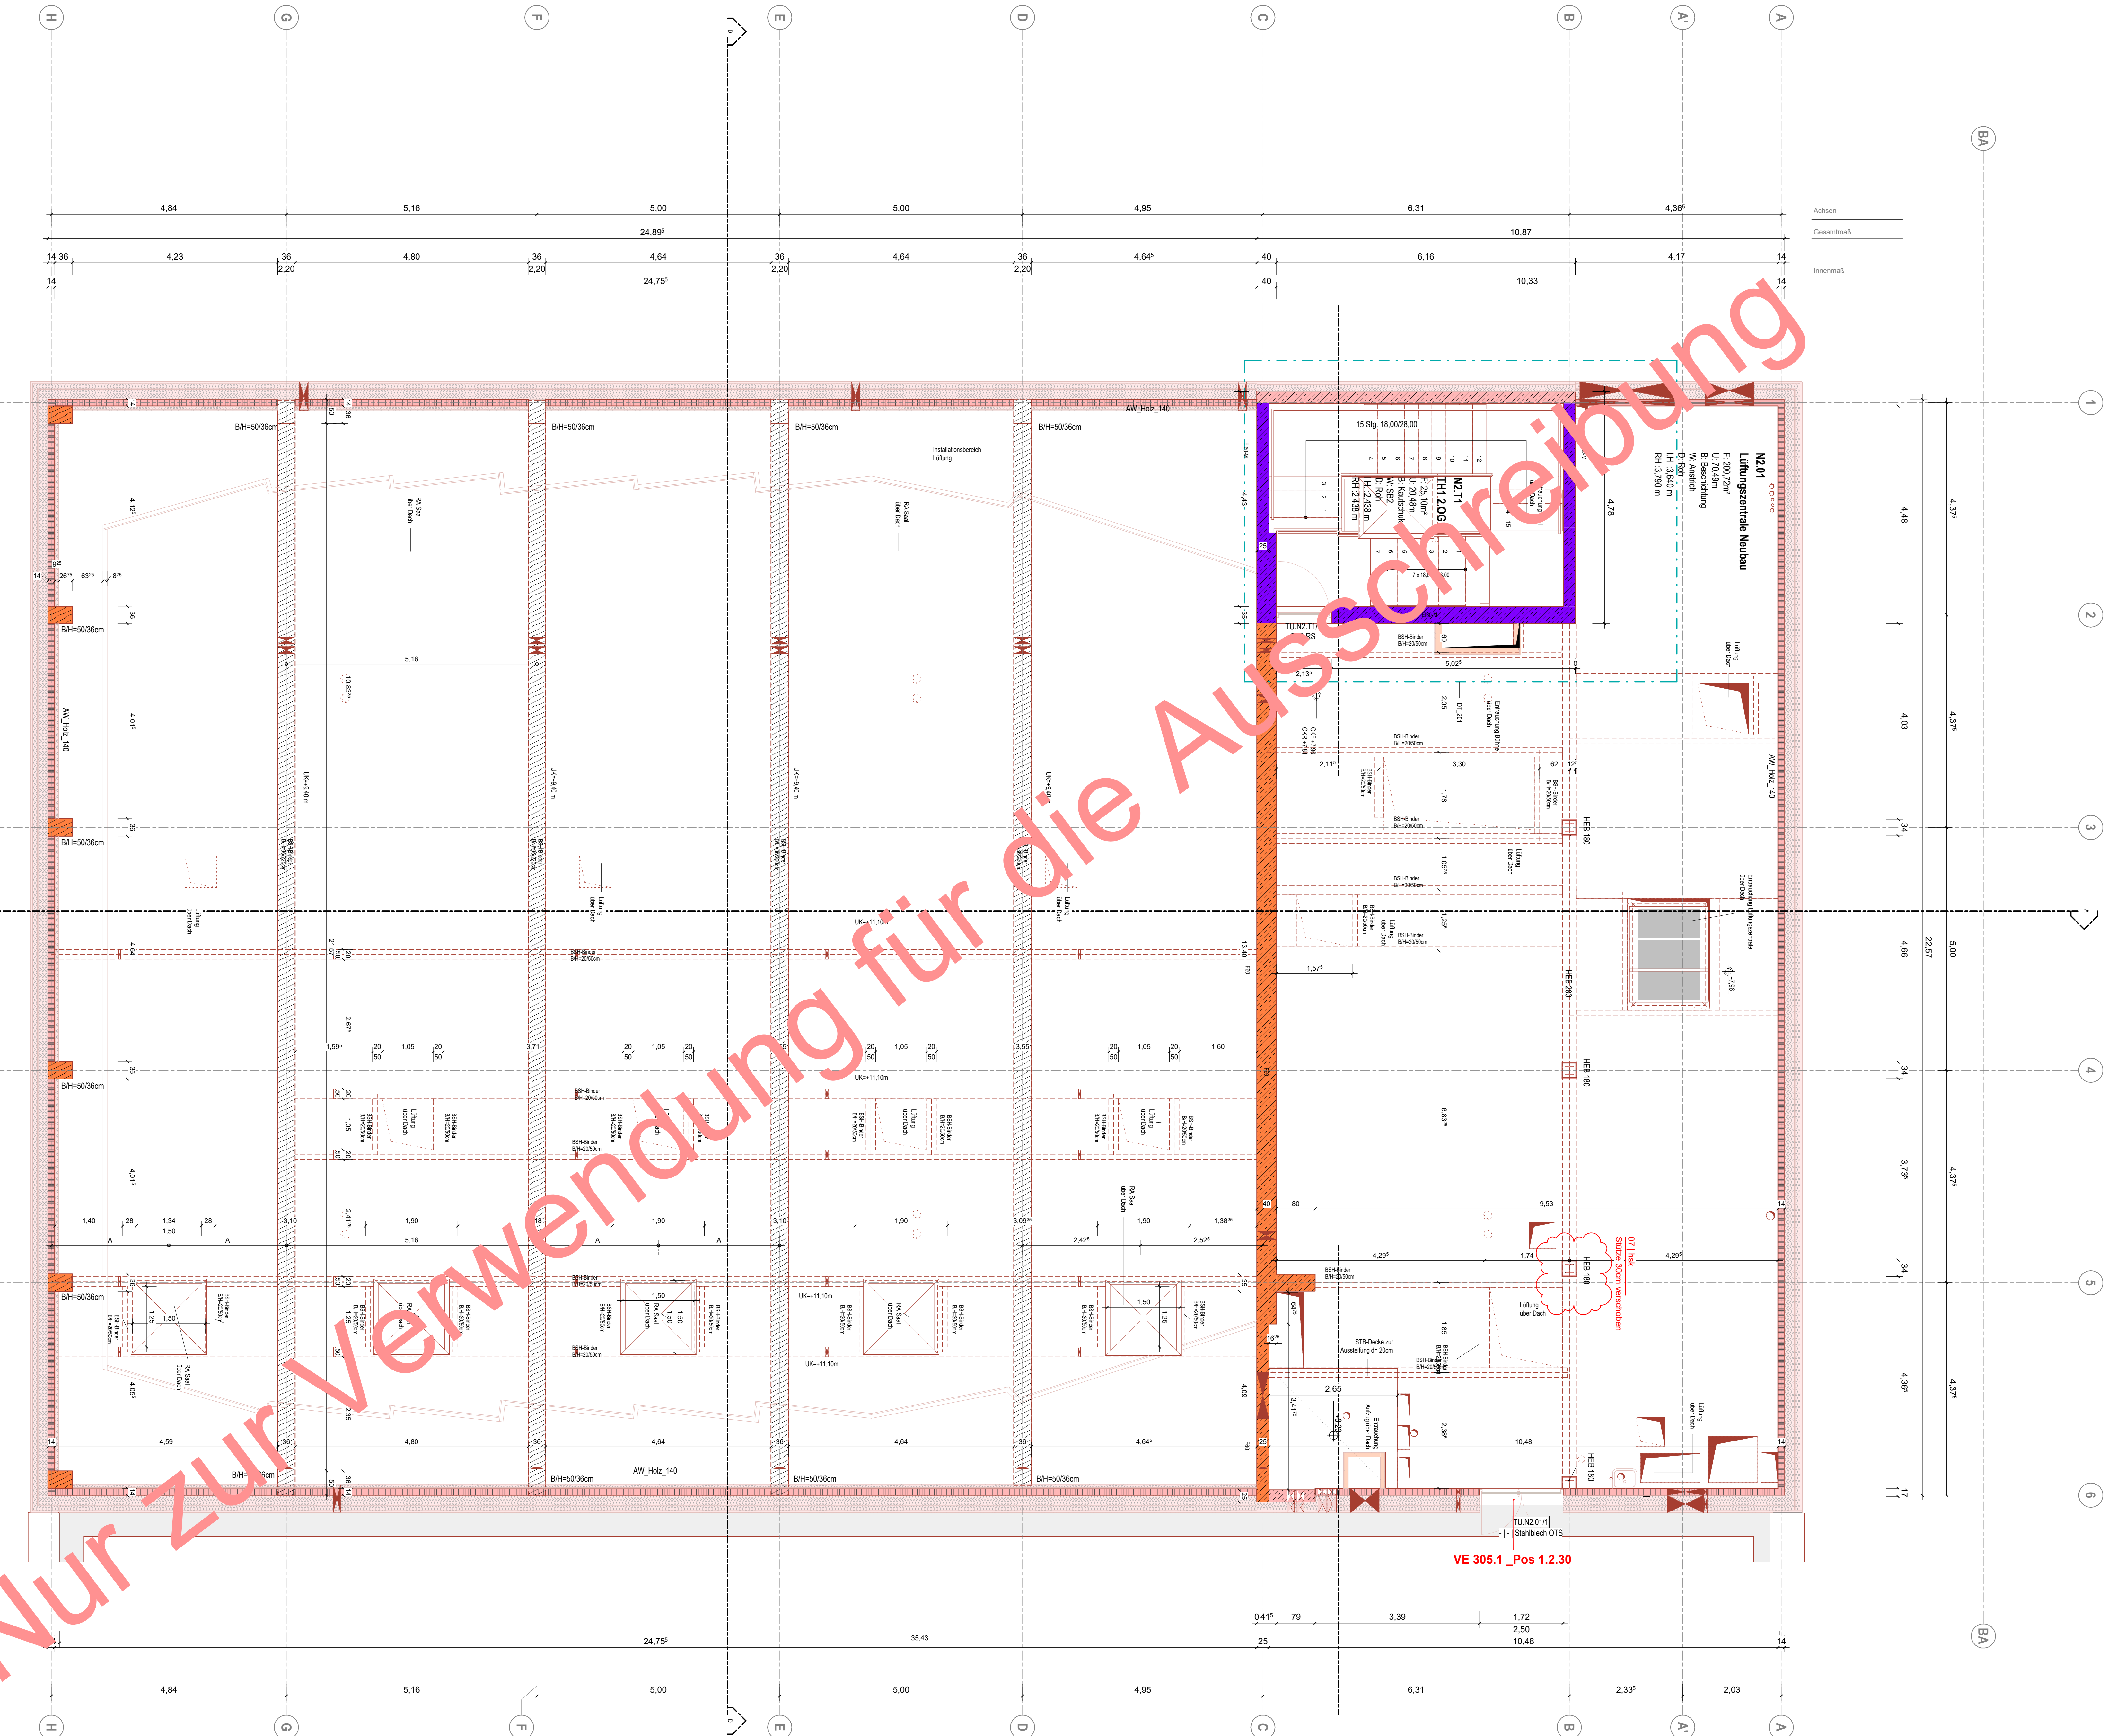


Legende Materialien	
	Mauerwerk
	Mauerwerk tragend
	Stahlbeton tragend
	Stahlbetondeckelung tragend
	Beton unbewehrt
	Estrich
	Gipskartonwand beidseitig doppelt beplankt
	Dämmung, hart
	Dämmung, weich
	OK-Installationswand, einseitig doppelt beplankt
	Dehnlagen

Legende Brandschutz	
	(R) EI 60 / F90 A/B / hochfeuerhemmend
	REI60-M / F90 A/B / hochfeuerhemmend + mech. Beanspruchung
	(R) EI 30 / F30-B / feuerhemmend

Legende Abkürzungen und Symbole	
OKF	Oberkante Fertig ab OKFF
UKF	Unterkante Fertig ab OKFF
FBN	Fensterbrüstung ab OKF
UZ	Unterzug
RH	Raumhoch
DF	Dehnlage
RR	Regenrohr
DA	Dachablauf
HP	Hochpunkt
TP	Tiefpunkt
UK Fertigdecke	UK Rohdecke
OKF Fertigfußboden	OK Rohfußboden / Rohdecke
OKFB OK Rohfußboden	Änderung
Ort beton sichtbar	Unklarheit
OKR	Oberkante Roh
UKR	Unterkante Roh
RBN	Robustbrüstung ab OKF
STH	Sturzbohle ab OKF
UZ	Überzug
GDF	Gebäudedehnlage
BA	Bodenablauf

Alle Maße sind am Bau zu prüfen! Unstimmigkeiten sind vor der Bauausführung mit dem Planverfasser zu klären! Für die Einhaltung der Maße haftet allein der Unternehmer! Angaben zu Durchbrüchen sind aus Schalplänen bzw. Rohbauplänen zu entnehmen!
Alle Höhen beziehen sich auf OKF wenn keine andere Höhe angegeben ist.

Index	Datum	Änderung	gezeichnet
07	14.08.2026	LPS Planfortschreibung	hsk
06	14.08.2026	LPS Planfortschreibung	hsk
05	05.08.2026	LPS Rohbaupläne	ara, bdi, kff
04	13.05.2026	LPS Planfortschreibung	ara, bdi, kff
03	27.04.2026	LPS Planfortschreibung	ara, bdi, kff
02	01.03.2026	LPS Planfortschreibung	ara, bdi, kff

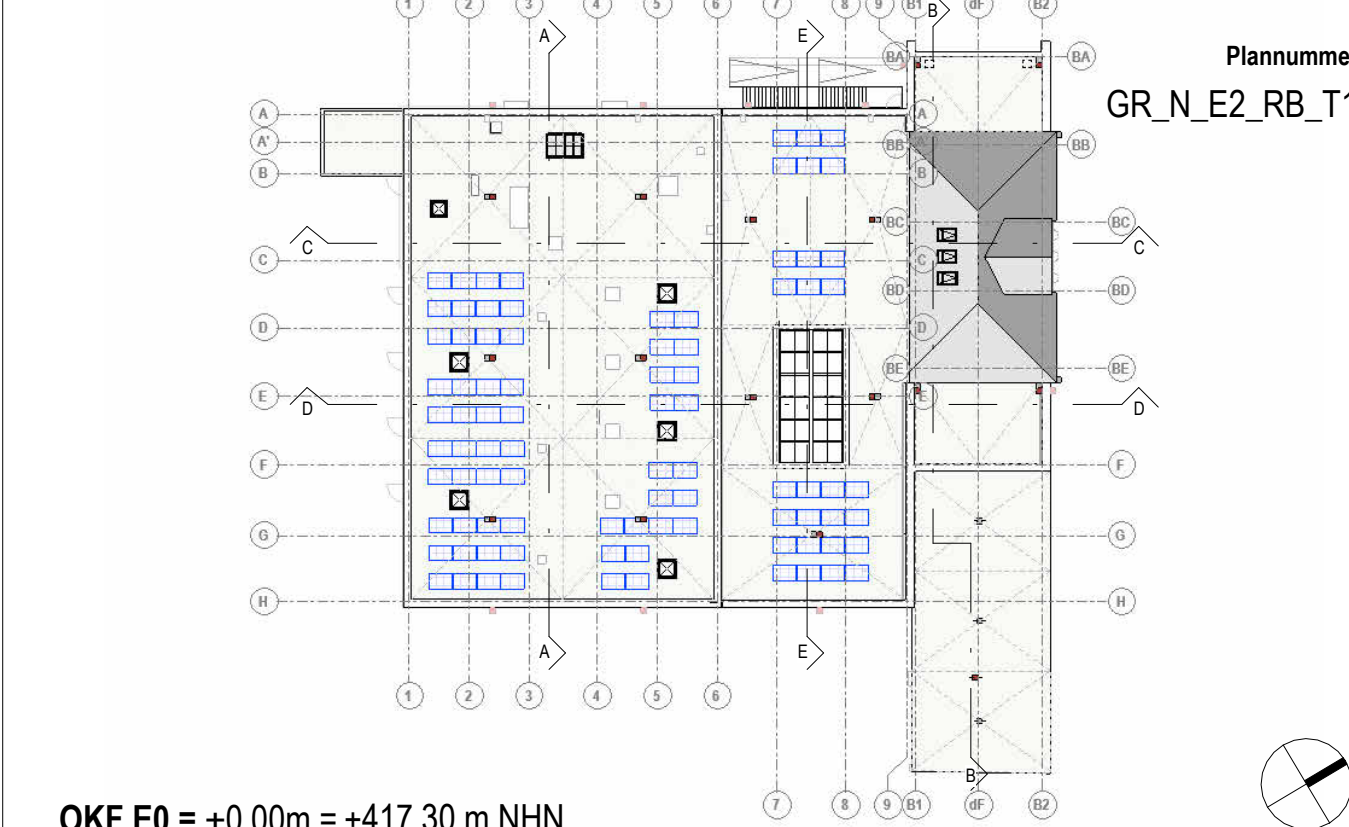

OKF E0 = ±0.00m = +417.30 m NHN

Bauherr
Stadt Zeulenroda-Triebes
vertreten durch Stadtverwaltung Zeulenroda-Triebes
Markt 9, 07037 Zeulenroda-Triebes
036628 48300

Nutzer
Stadt Zeulenroda-Triebes
Markt 9, 07037 Zeulenroda-Triebes
036628 480, <https://www.zeulenroda-triebes.de>

Bauvorhaben

2024 2 245		Bauliche Änderung der Stadthalle Zeulenroda und energetische Sanierung	
Projektnummer	Fachrichtung	Leistungsphase	Plannummer
242245	A	5	GR_N_E2_RB_T1
Grundriss 2. Obergeschoss Rohbau Teil 1		Index	
Ausführungsplanung		A0	
Zeulenroda-Triebes, den 02/10/26		gezeichnet	
Bauherr,		geprüft	
Vertreten durch Bürgermeisterin Heike Bergmann		Datum	
Planer,		Datum	
Vertreten durch		Prüfer	