


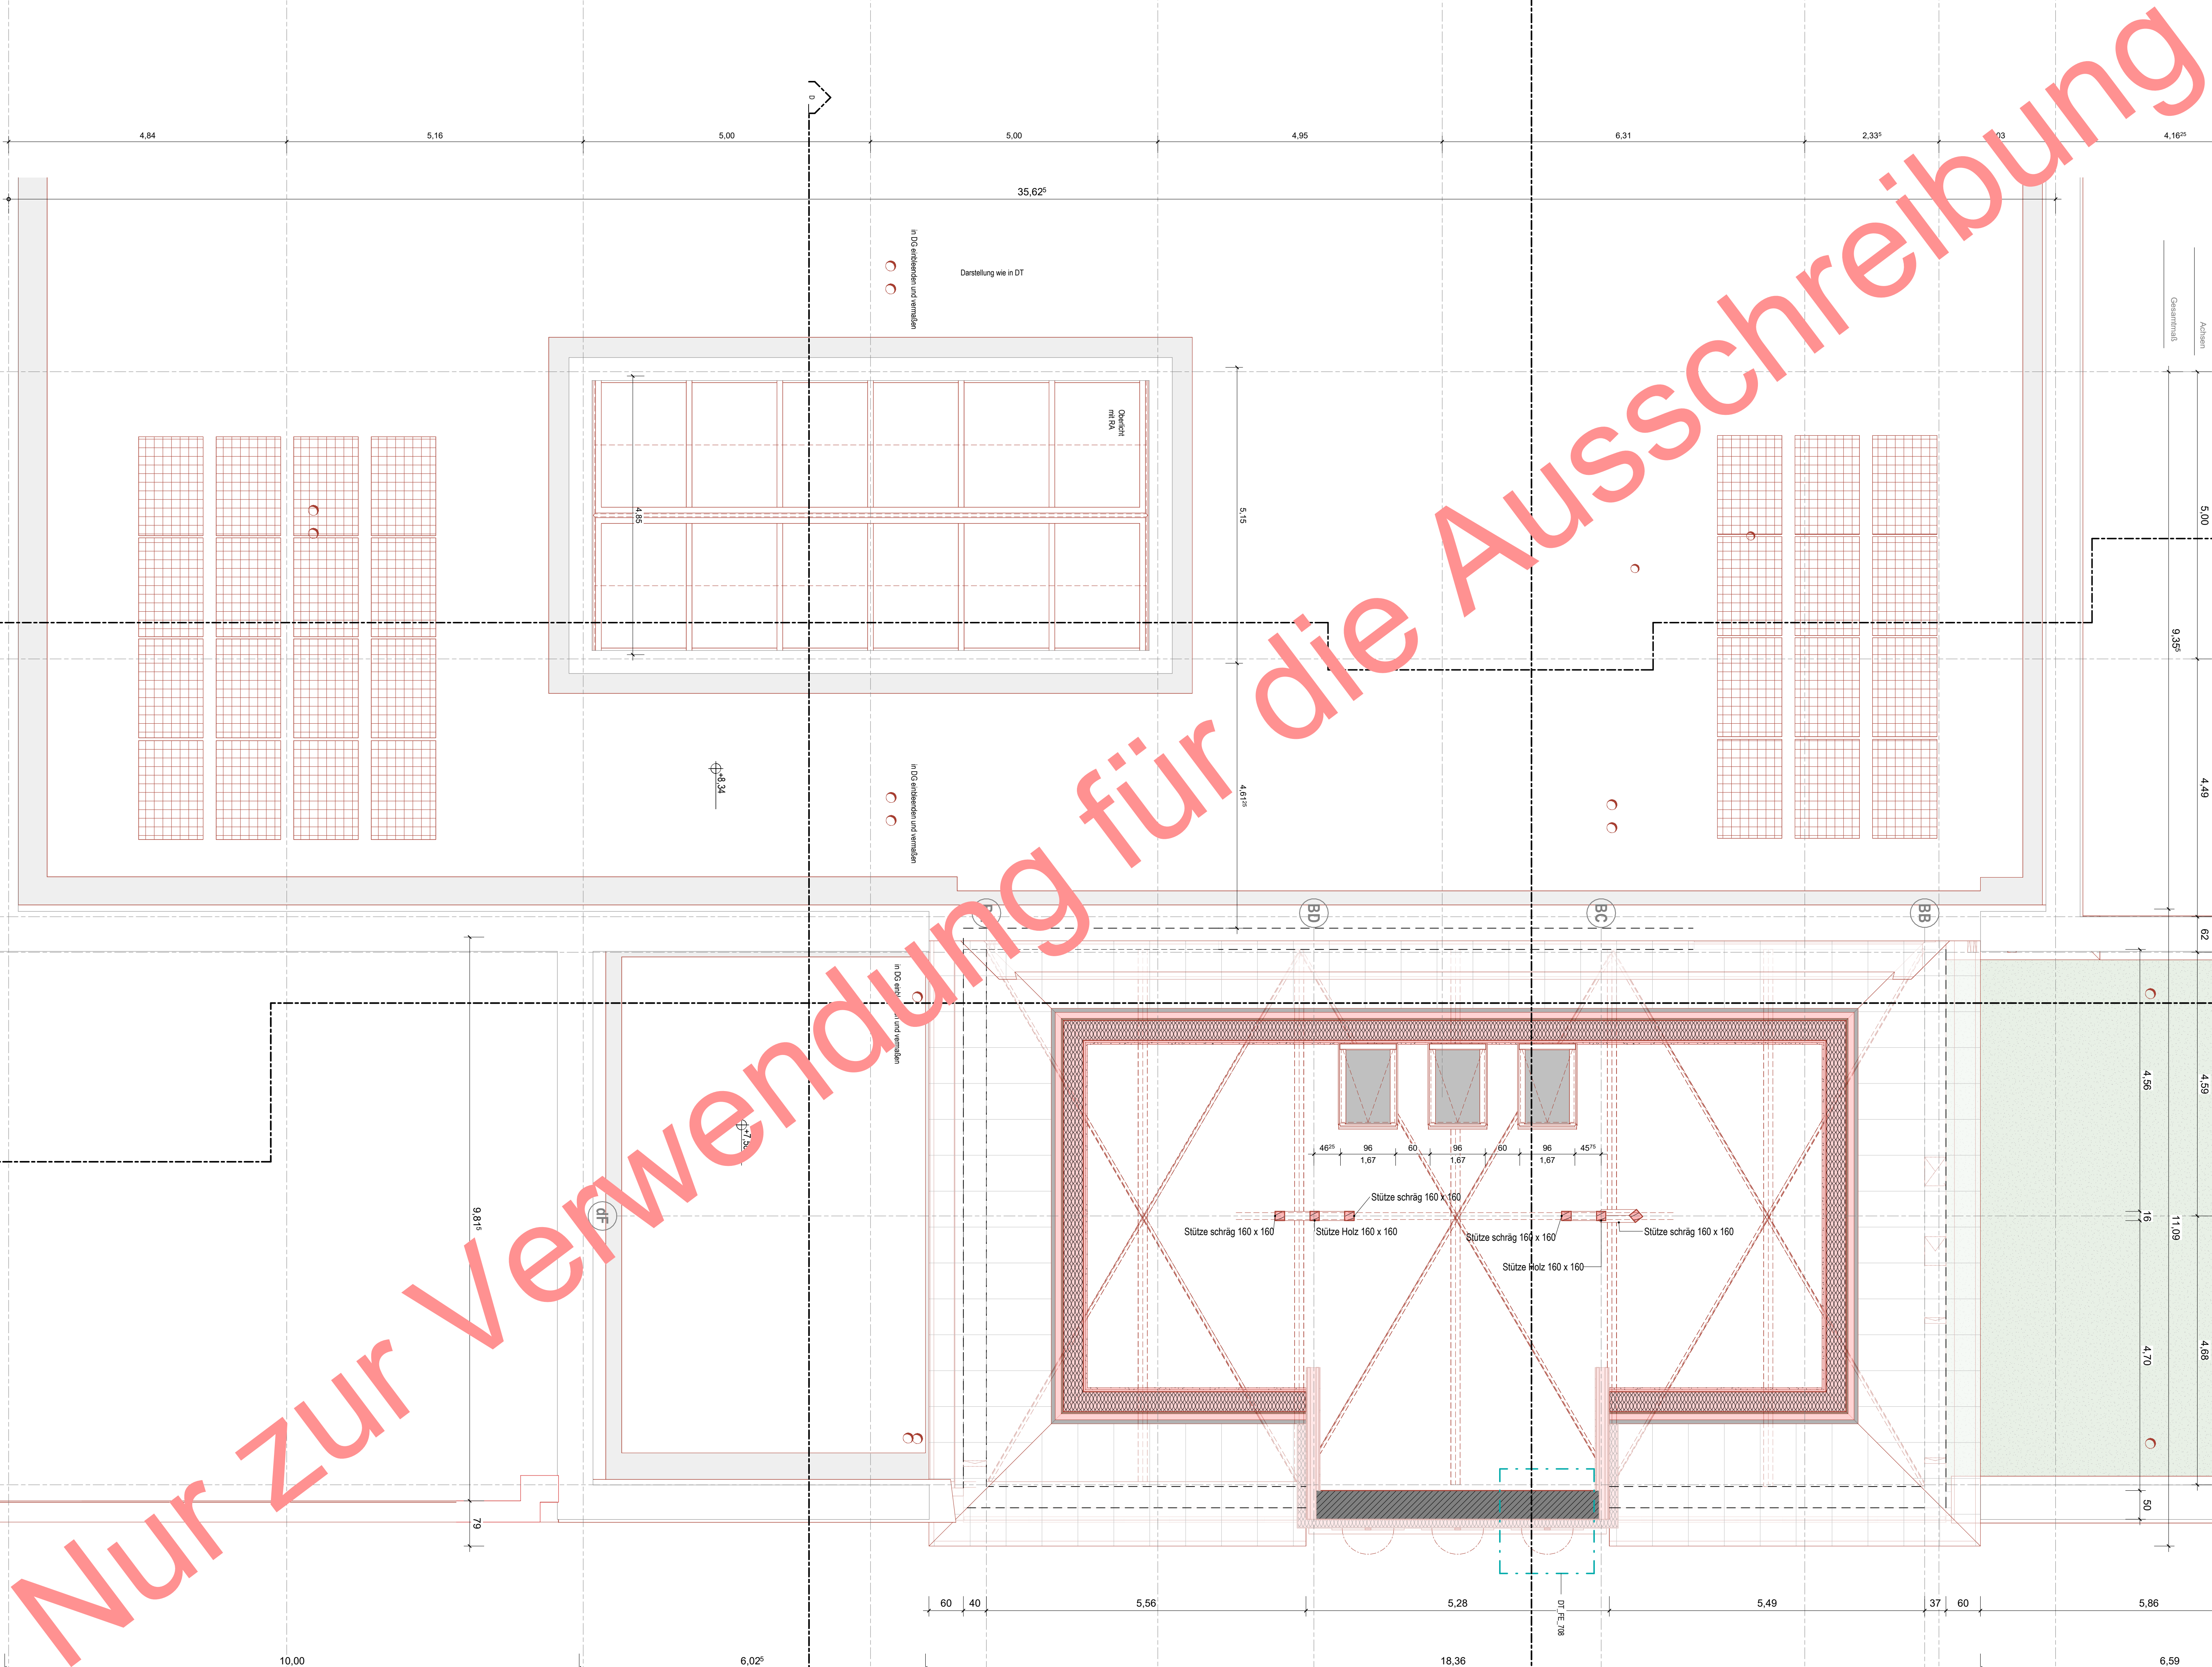

2024 2 245					
Bauliche Änderung der Stadthalle Zeulenroda und energetische Sanierung					
Projektnummer	Fachrichtung	Leistungsphase	Plannummer	Mafstab	
242245	A	5	GR_N_E2_R8_T2	1 : 50	
					Index
					06
Grundriss 2. Obergeschoss Rohbau Teil 2					Plangröße
Ausführungsplanung					A0
Zeulenroda-Triebes, den 22.08.2025			22.08.2025		
Im Original unterschrieben			Im Original unterschrieben		gezeichnet
Baucher,			Planer,		09.02.2025
Verstehen durch Bürgermeisterin Heike Betschmann			Verstehen durch		geprüft
					Datum