


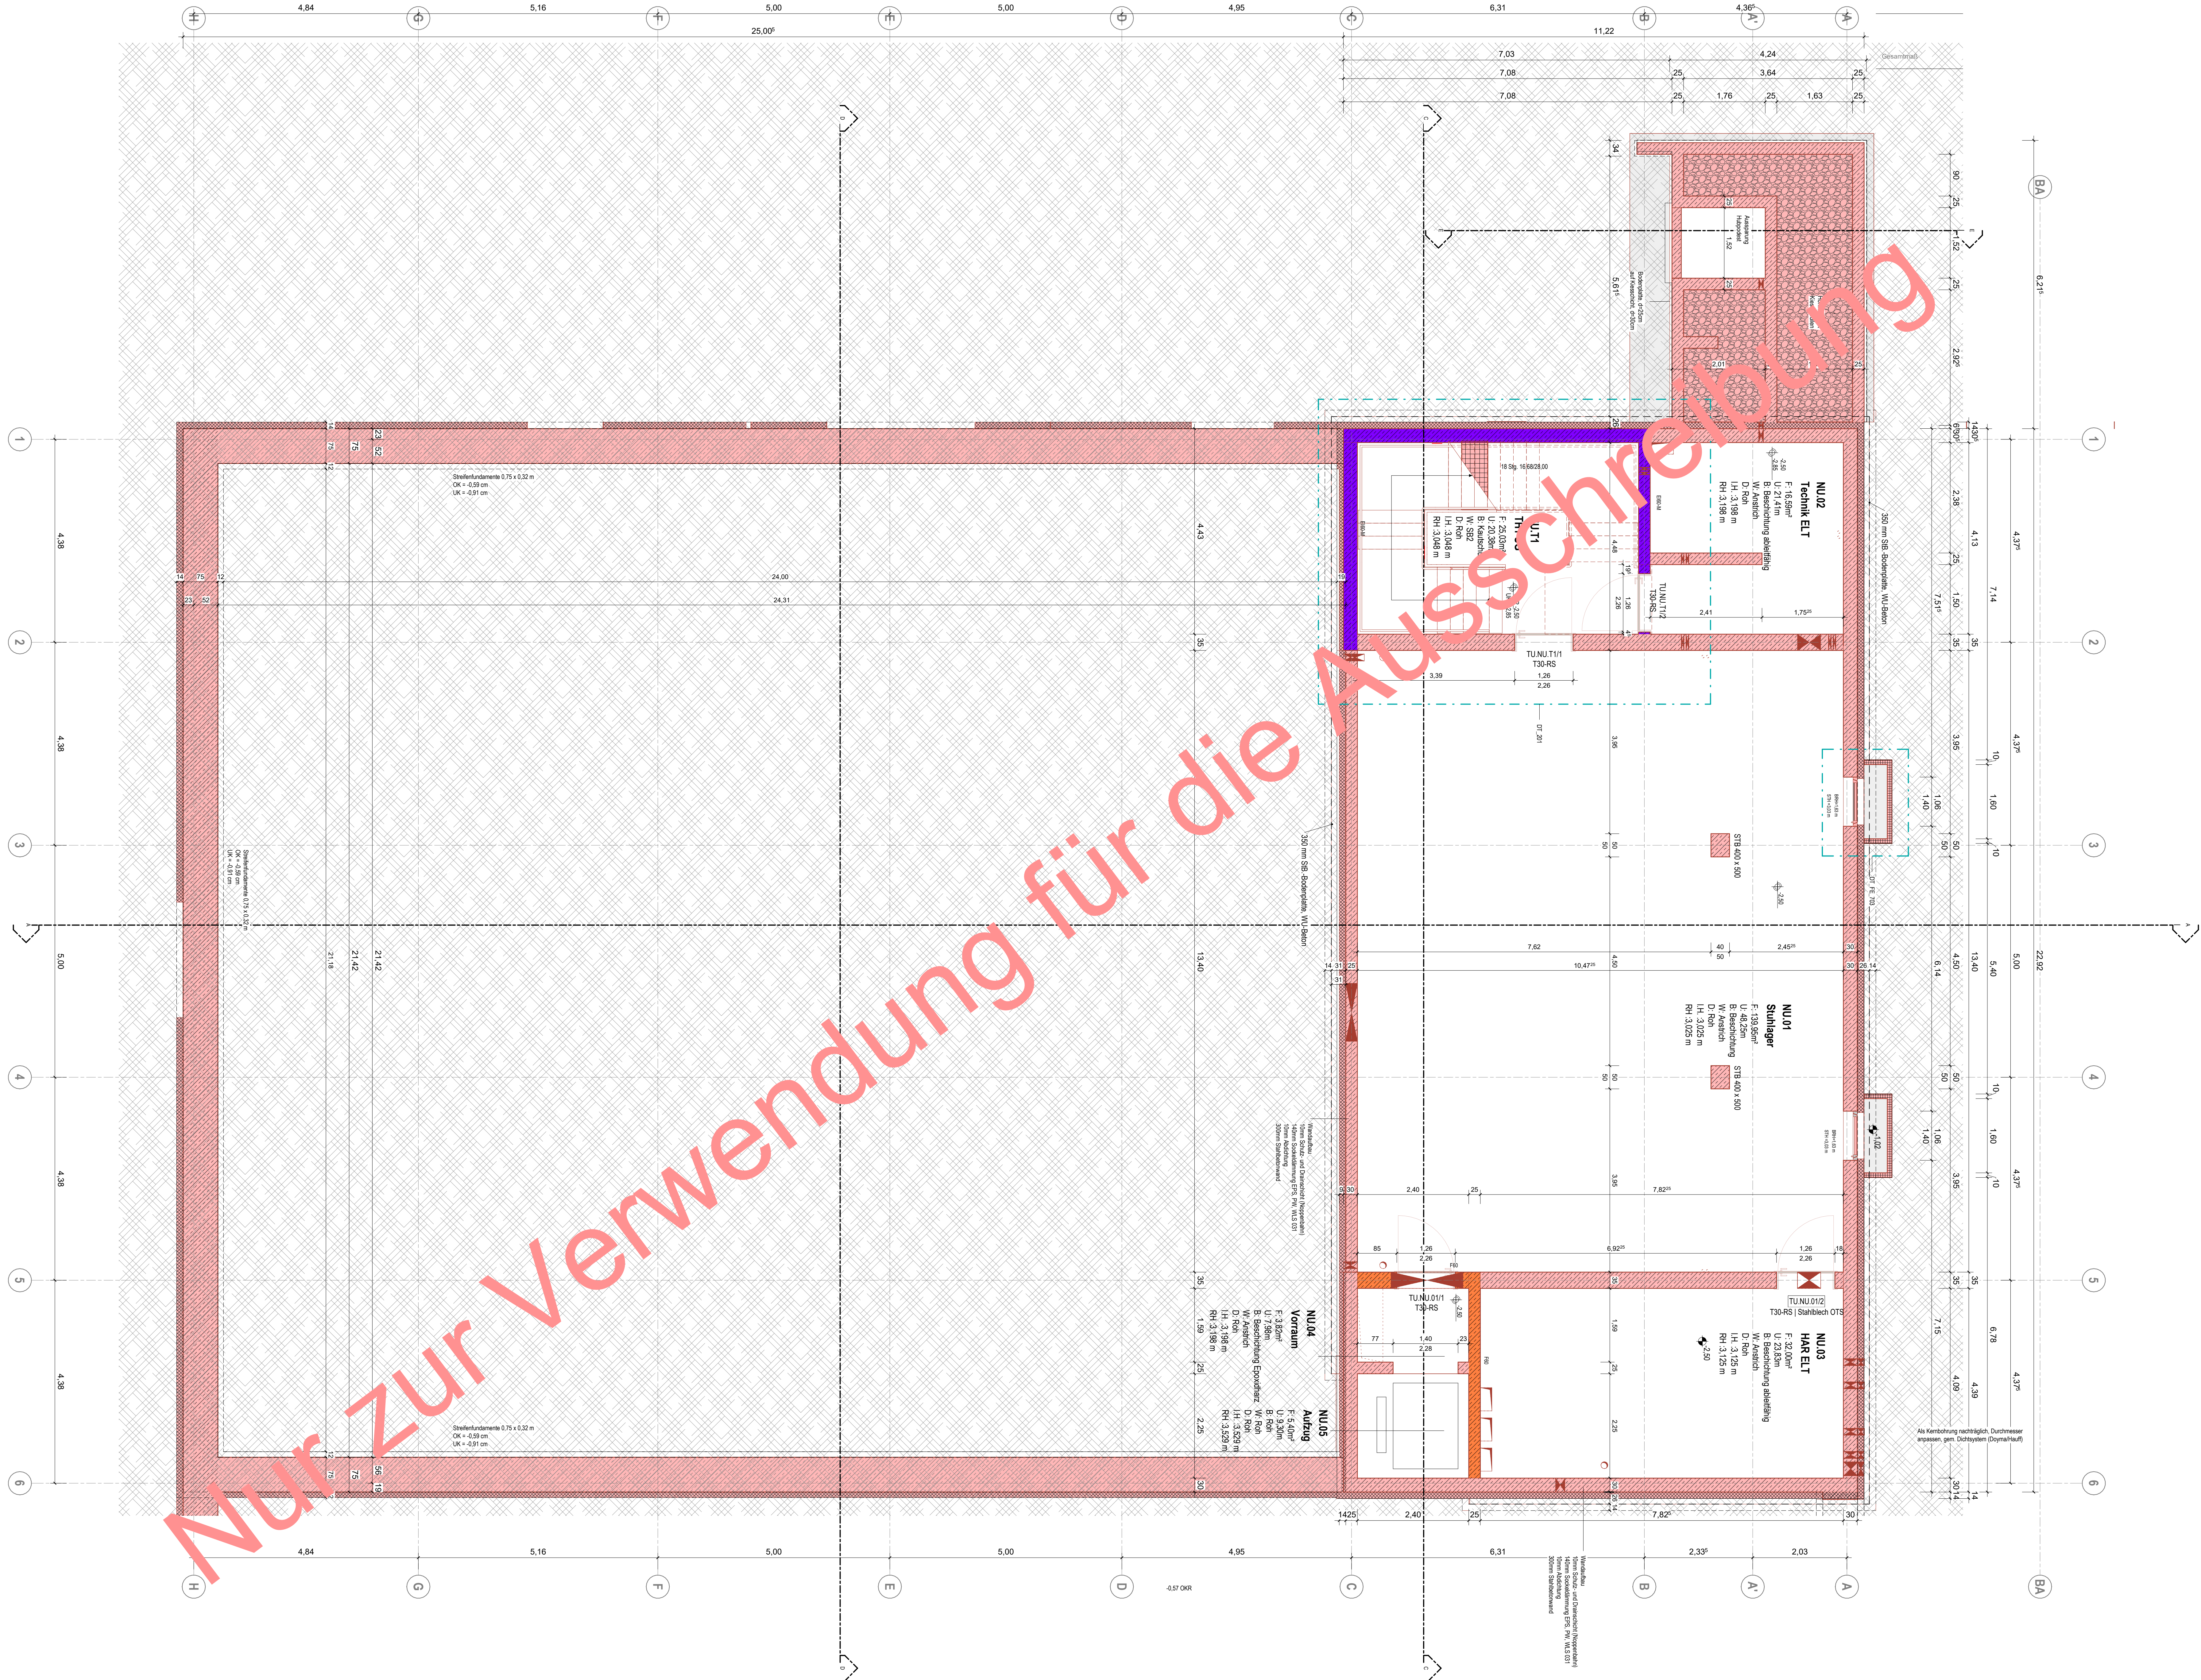


Legende Materialien	
	Mauerwerk
	Mauerwerk tragend
	Stahlbeton tragend
	Stahlbetonteile tragend
	Beton unbewehrt
	Estrich
	Gipskartonwand beidseitig doppelt beplankt
	Dämmung, hart
	Dämmung, weich
	OK-Instellationswand, einseitig doppelt beplankt
	Dehnfugen
	Neu
	Abbruch
	Bestand

Legende Brandschutz	
	(R) EI 60 / F90 A/B / hochfeuerhemmend
	REI60-M / F90 A/B / hochfeuerhemmend + mech. Beanspruchung
	(R) EI 30 / F30-B / feuerhemmend

Legende Abkürzungen und Symbole	
OKF	Oberkante Fertig ab OKFF
UKF	Unterkante Fertig ab OKFF
FBH	Fensteröffnung ab OKF
UZ	Unterzug
RH	Raumhoch
DF	Dehnfuge
RR	Regenfallrohr
DA	Dachstuhl
HP	Hochpunkt
TP	Tiefpunkt
UK	UK Fertigdecke
OKF	OK Fertigfußboden
OKFB	OK Fertigfußboden
OKRB	OK Rohfußboden
	Ortbeton sichtbar
OKR	Oberkante Roh
UKR	Unterkante Roh
RBH	Rohöffnung ab OKF
STH	Sturzbohle ab OKF
UZ	Überzug
GDF	Gebäudedämmung
BA	Bodenablauf
	UK Rohdecke
	OK Rohfußboden / Rohdecke
	Änderung
	Unklarheit

Alle Maße sind am Bau zu prüfen! Unstimmigkeiten sind vor der Bauausführung mit dem Planverfasser zu klären! Für die Einhaltung der Maße haftet allein der Unternehmer! Angaben zu Durchbrüchen sind aus Schalplänen bzw. Rohbauplänen zu entnehmen!
Alle Höhen beziehen sich auf OKF wenn keine andere Höhe angegeben ist.

Index	Datum	Änderung	gez./gepr.
08	14.08.2026	LPS Planfortschreibung	hsk/ara
07	05.06.2026	LPS Rohbaupläne	ara, bdi, kff
06	13.05.2026	LPS Planfortschreibung	ara, bdi, kff
05	04.05.2026	LPS Planfortschreibung	ara, bdi, kff
04	27.04.2026	LPS Planfortschreibung	ara, bdi, kff
03	15.04.2026	LPS Planfortschreibung	ara, bdi

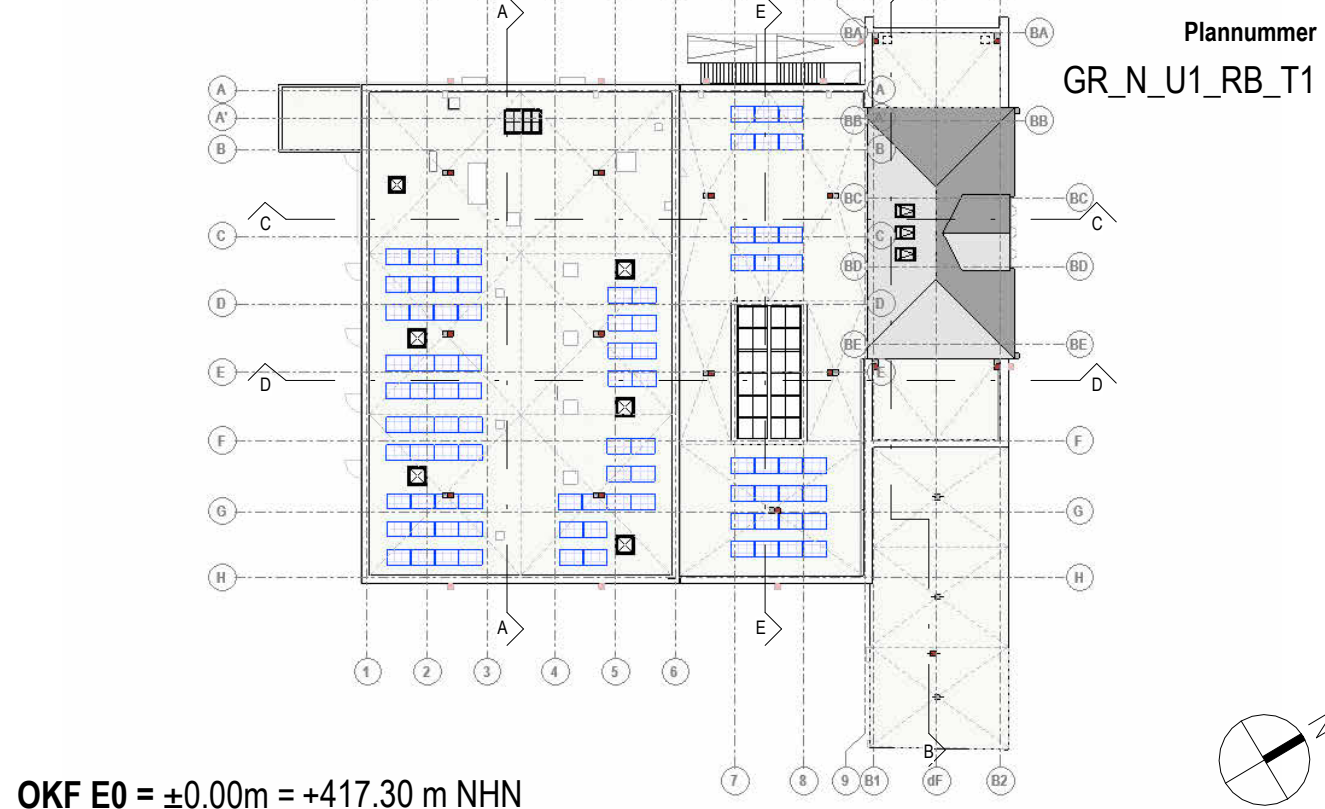

OKF E0 = ±0.00m = +417.30 m NHN
Bauherr
Stadt Zeulenroda-Triebes
vertreten durch Stadtverwaltung Zeulenroda-Triebes
Markt 9, 07037 Zeulenroda-Triebes
036628 4830, <https://www.zeulenroda-triebes.de>

Nutzer
Stadt Zeulenroda-Triebes
Markt 9, 07037 Zeulenroda-Triebes
036628 4830, <https://www.zeulenroda-triebes.de>

Bauvorhaben

2024 2 245
Bauliche Änderung der Stadthalle Zeulenroda und energetische Sanierung

Projektnummer	Fachrichtung	Leistungsphase	Plannummer	Maßstab
242245	A	5	GR_N_U1_RB_T1	1:50
Index				08
Grundriss Untergeschoss Rohbau Teil 1				Plangröße
Ausführungsplanung				A0
Zeulenroda-Triebes, den 22.08.2025				gezeichnet
Im Original unterschrieben				ara
Bauherr, Vertreten durch Bürgermeisterin Heike Bergmann				geprüft
Im Original unterschrieben				bdi
Planer, Vertreten durch				Datum
				09.02.2026