


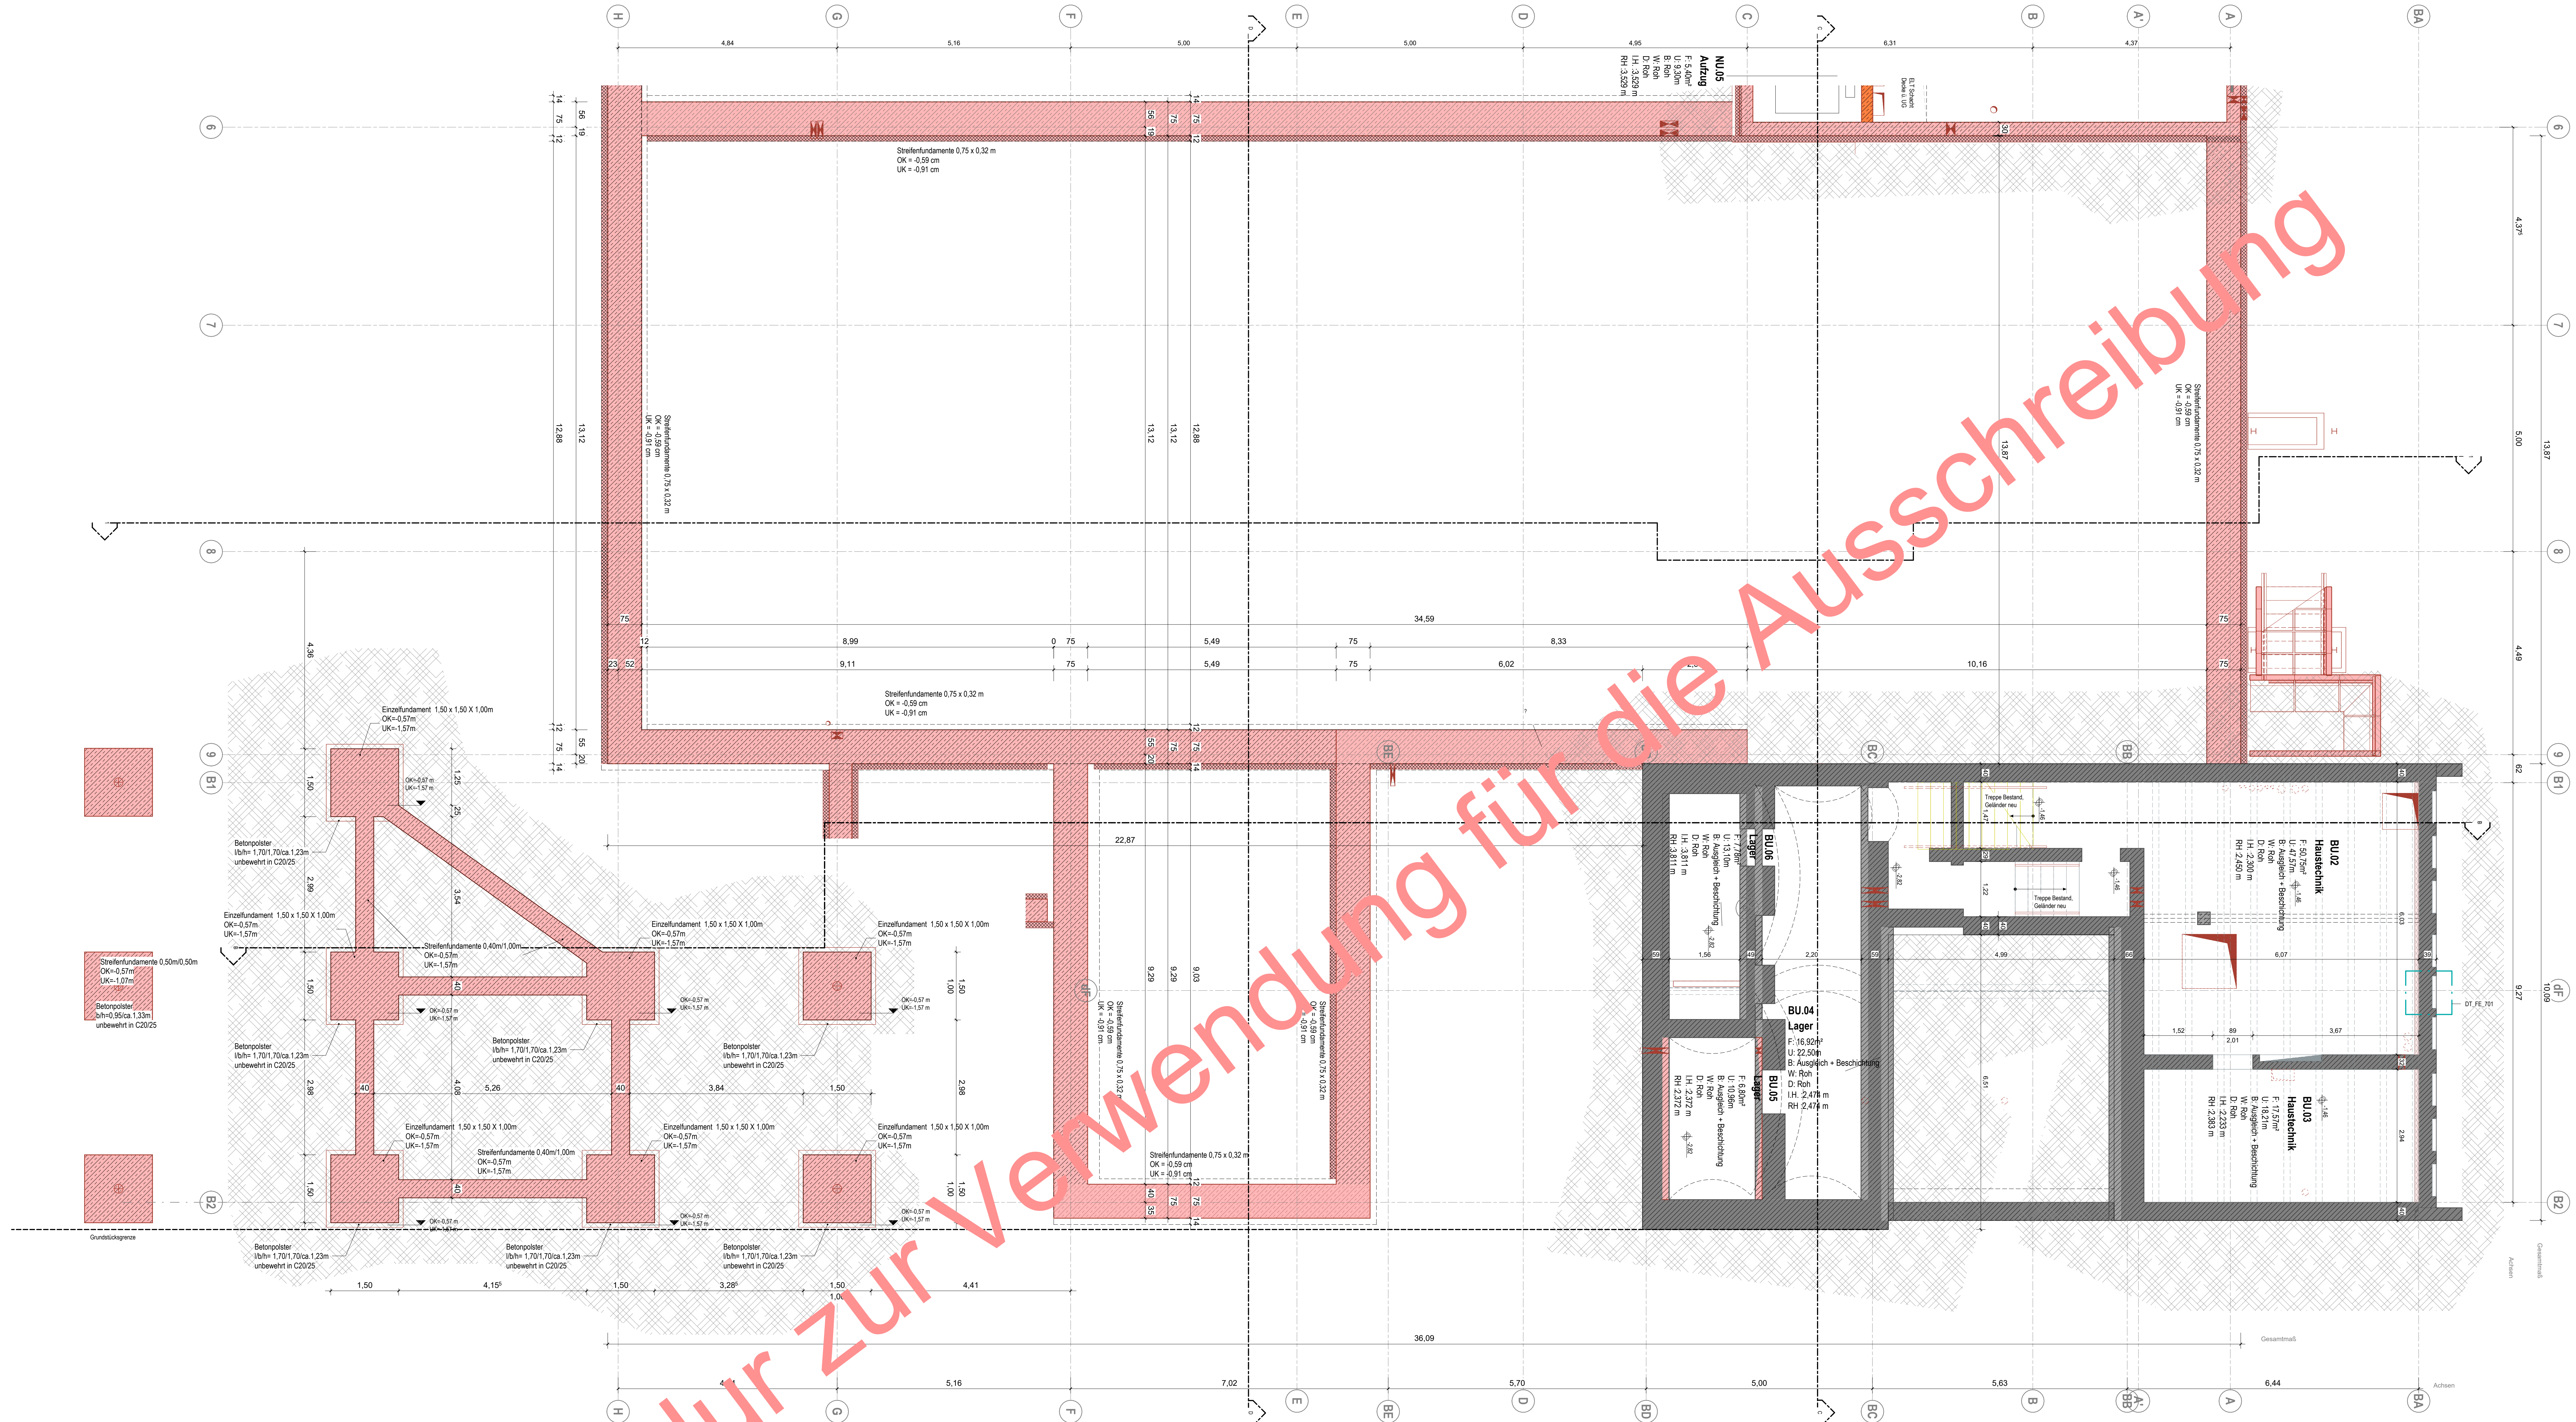

Legende Materialien	
	Mauerwerk
	Stahlbeton tragend
	Stahlbetonfertige tragend
	Beton unbewehrt
	Estrich
	Gipskartonwand beidseitig doppelt beplankt
	Dämmung, hart
	Dämmung, weich
	Gips-Isolationswand, einseitig doppelt beplankt
	Dehrlagen
	Neu
	Abbruch
	Bestand


Legende Brandschutz	
	(R) EI 60 / F60 AB / hochfeuerhemmend
	REI60-M / F60 AB / hochfeuerhemmend + mech. Beanspruchung
	(R) EI 30 / F30-B / feuerhemmend

Legende Abkürzungen und Symbole	
OKF	Oberkante Fertig ab OKFF
UKF	Unterkante Fertig ab OKFF
FBH	Fensterbänke ab OKF
UZ	Unterzug
RH	Raumhoch
DF	Deckenplatte
RR	Regenfallrohr
DA	Dachablauf
HP	Hochpunkt
TP	Tiefpunkt
UK	UK Fertiggleiche
OK	OK Fertiggleiche
OKFB	OK Fertiggleiche
OKRB	OK Fertiggleiche
Orbeton	sichtbar
OKR	Oberkante Roh
UKR	Unterkante Roh
RBH	Rohrleitung ab OKF
STH	Sturzbohle ab OKF
UZ	Unterzug
CDP	Gebäudedehnlage
BA	Bodenablauf
UK Rohdecke	
OK Rohfußboden / Rohdecke	
Änderung	
Unklarheit	

Alle Maße sind am Bau zu prüfen! Unstimmigkeiten sind vor der Bauausführung mit dem Planverfasser zu klären! Für die Einhaltung der Maße haftet allein der Unternehmer! Angaben zu Durchbrüchen sind aus Schalplänen bzw. Rohbauplänen zu entnehmen!

Alle Höhen beziehen sich auf OKF wenn keine andere Höhe angegeben ist.

Index	Datum	Änderung	gepr. Jgpr.
06	14.08.2025	LPS Planfortschreibung	hsk/ara
05	05.08.2025	LPS Rohbaupläne	ara, bdi, kff
04	13.05.2025	LPS Planfortschreibung	ara, bdi, kff
03	27.04.2025	LPS Planfortschreibung	ara, bdi, kff
02	31.03.2025	LPS Planfortschreibung	ara, bdi, kff
01	13.03.2025	LPS Planstand Rohbau (Holzbaule)	ara, bdi, kff

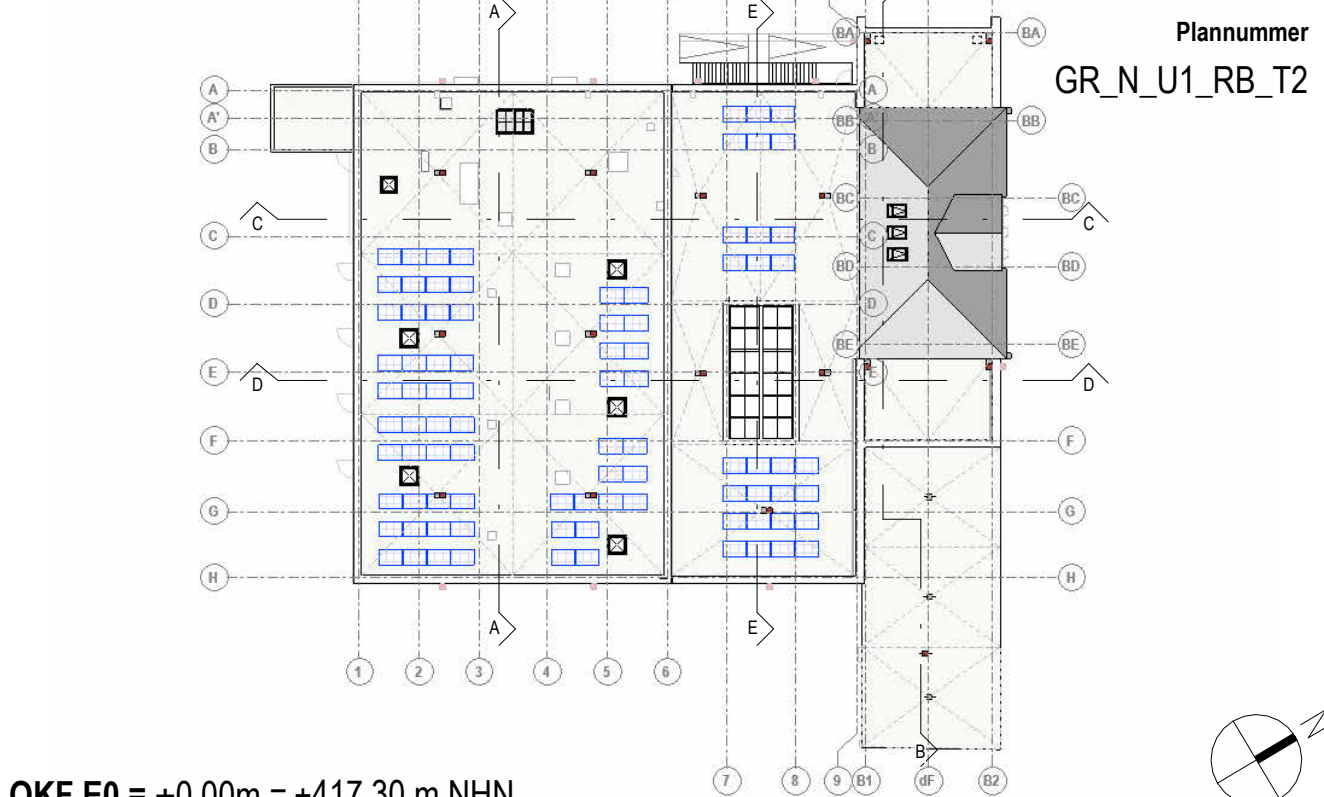

OKF E0 = ±0.00m = +417.30 m NHN

Bauherr
Stadt Zeulenroda-Triebes
vertreten durch Stadtverwaltung Zeulenroda-Triebes
036028-46300

Nutzer
Stadt Zeulenroda-Triebes

2024 2 245	
Bauliche Änderung der Stadthalle Zeulenroda und energetische Sanierung	
Projektnummer	Fachrichtung
242245	A
Leistungsphase	Plannummer
5	GR_N_U1_RB_T2
Maßstab	Index
1:50	06
Grundriss Untergeschoss Rohbau Teil 2	
Ausführungsplanung	
Zeulenroda-Triebes, den 22.08.2025	gezeichnet
Im Original unterschrieben	ara
Bauherr: Vertreten durch Bürgermeisterin Heike Bergmann	geprüft
Planer: Vertreten durch	bdi
Datum	Datum
14.07.2025	17.07.2025