


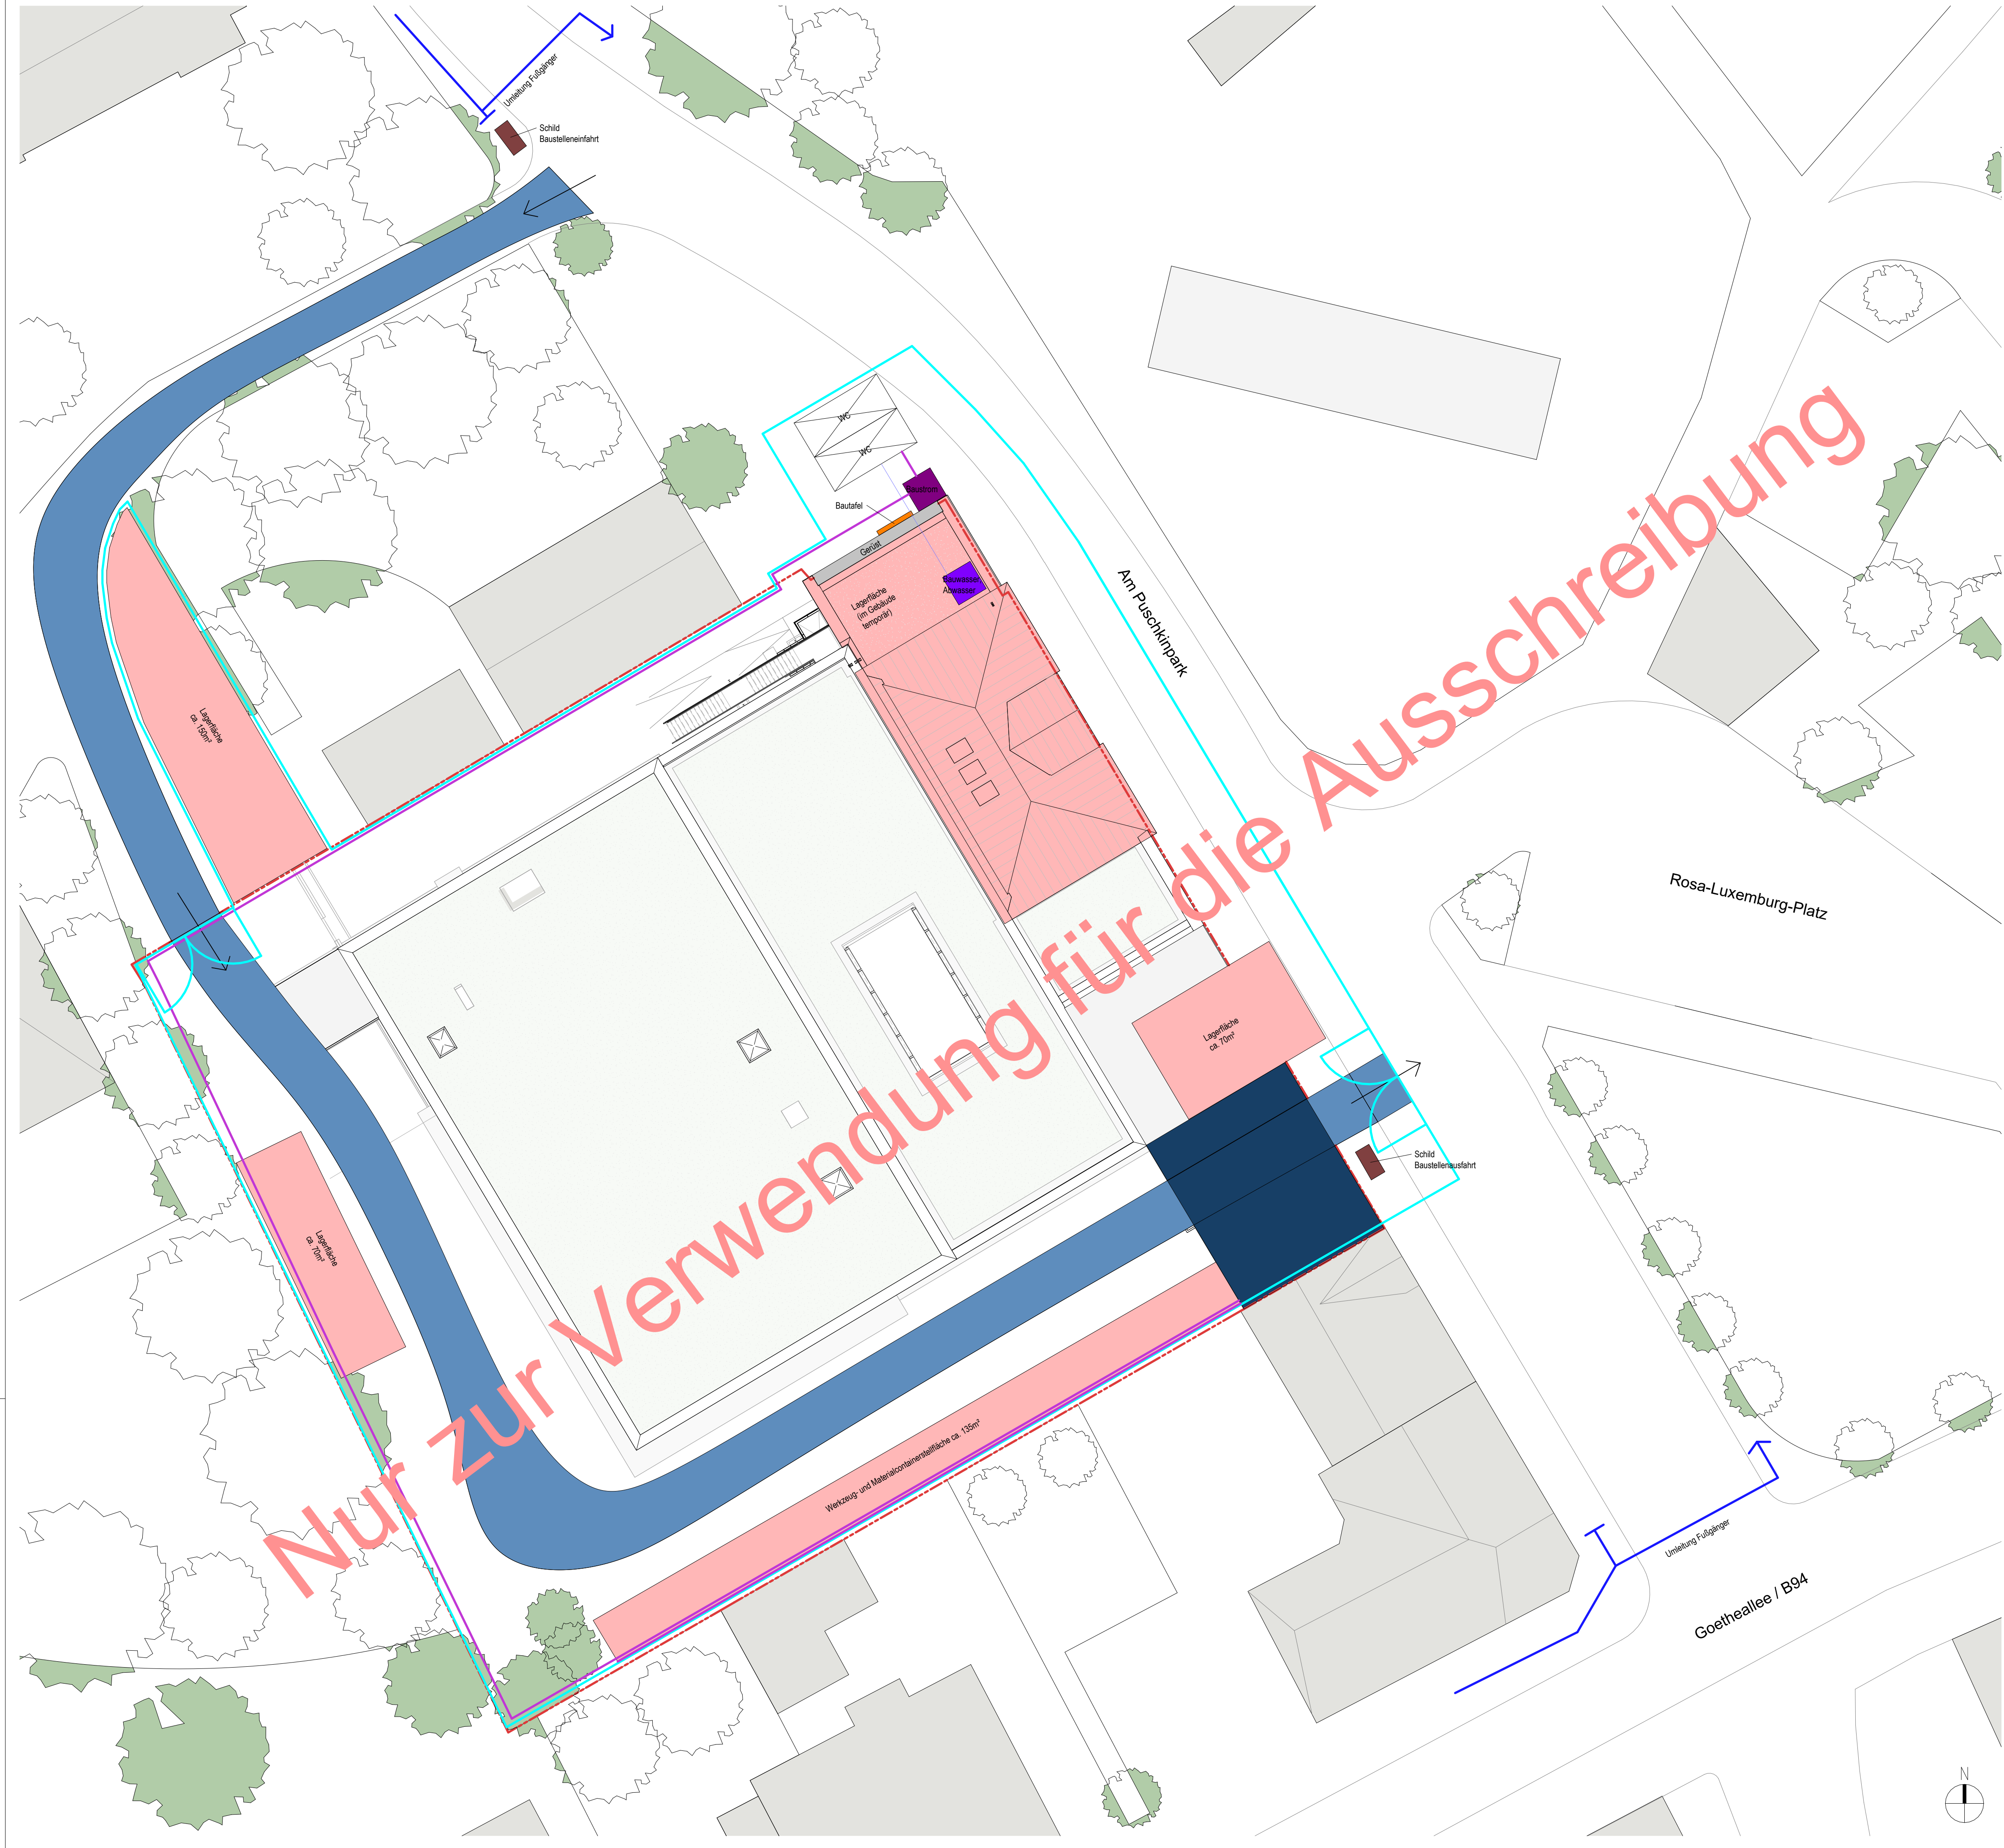


Legende Baustelleneinrichtung

- Baustellenumfahrt
- Baustraße
- Lagerfläche
- Bauwasser
- Baustrom
- Schilder
- Bautafel

 Grundstücksgrenze Bauzaun Leitung Bauwasser Leitung Baustrom

Alle Maße sind am Bau zu prüfen! Unstimmigkeiten sind vor der Bauausführung mit dem Planverfasser zu klären! Für die Einhaltung der Maße haftet allein der Unternehmer! Angaben zu Durchbrüchen sind aus Schalplänen bzw. Rohbauplänen zu entnehmen!
Alle Höhen beziehen sich auf OKF wenn keine andere Höhe angegeben ist.

Index	Datum	Änderung	gez./gepr.
00	18.11.2025	Vorabzug Baustelleneinrichtung	ssppr

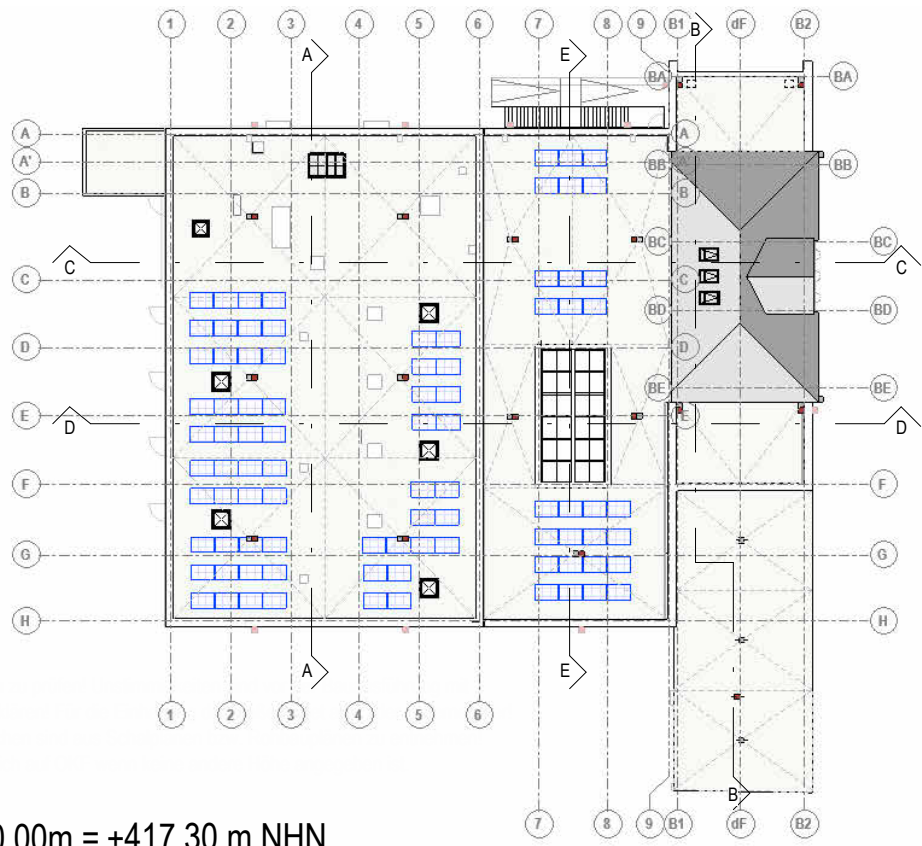

Plannummer
LP_05_503

Alle h.
dem 1.
Angr.
Alle f.

OKF E0 = ±0.00m = +417.30 m NHN

Bauherr
Stadt Zeulenroda-Triebes
vertreten durch Stadtverwaltung Zeulenroda-Triebes
Markt 8, 07937 Zeulenroda-Triebes
036628 48300,

Nutzer
Stadt Zeulenroda-Triebes

Markt 1, 07937 Zeulenroda-Triebes
036628 480, <https://www.zeulenroda-trieses.de>

Bauvorhaben

2024 2 245
Bauliche Änderung der Stadthalle Zeulenroda und energetische Sanierung

Projektnummer	Fachrichtung	Leistungsphase	Plannummer	Maßstab
242245	A	5	LP_05_503	Wie angezeigt
Baustelleneinrichtung Konzept			Index 00	Maßgröße A1
Zeulenroda-Triebes, den 18.11.2025		18.11.2025	gezeichnet ssppr	Datum 06.01.2026
Im Original unterschrieben		Im Original unterschrieben	geprüft bdi	Datum
Bauherr, Vertreten durch Bürgermeisterin Heike Bergmann		Planer, Vertreten durch		