


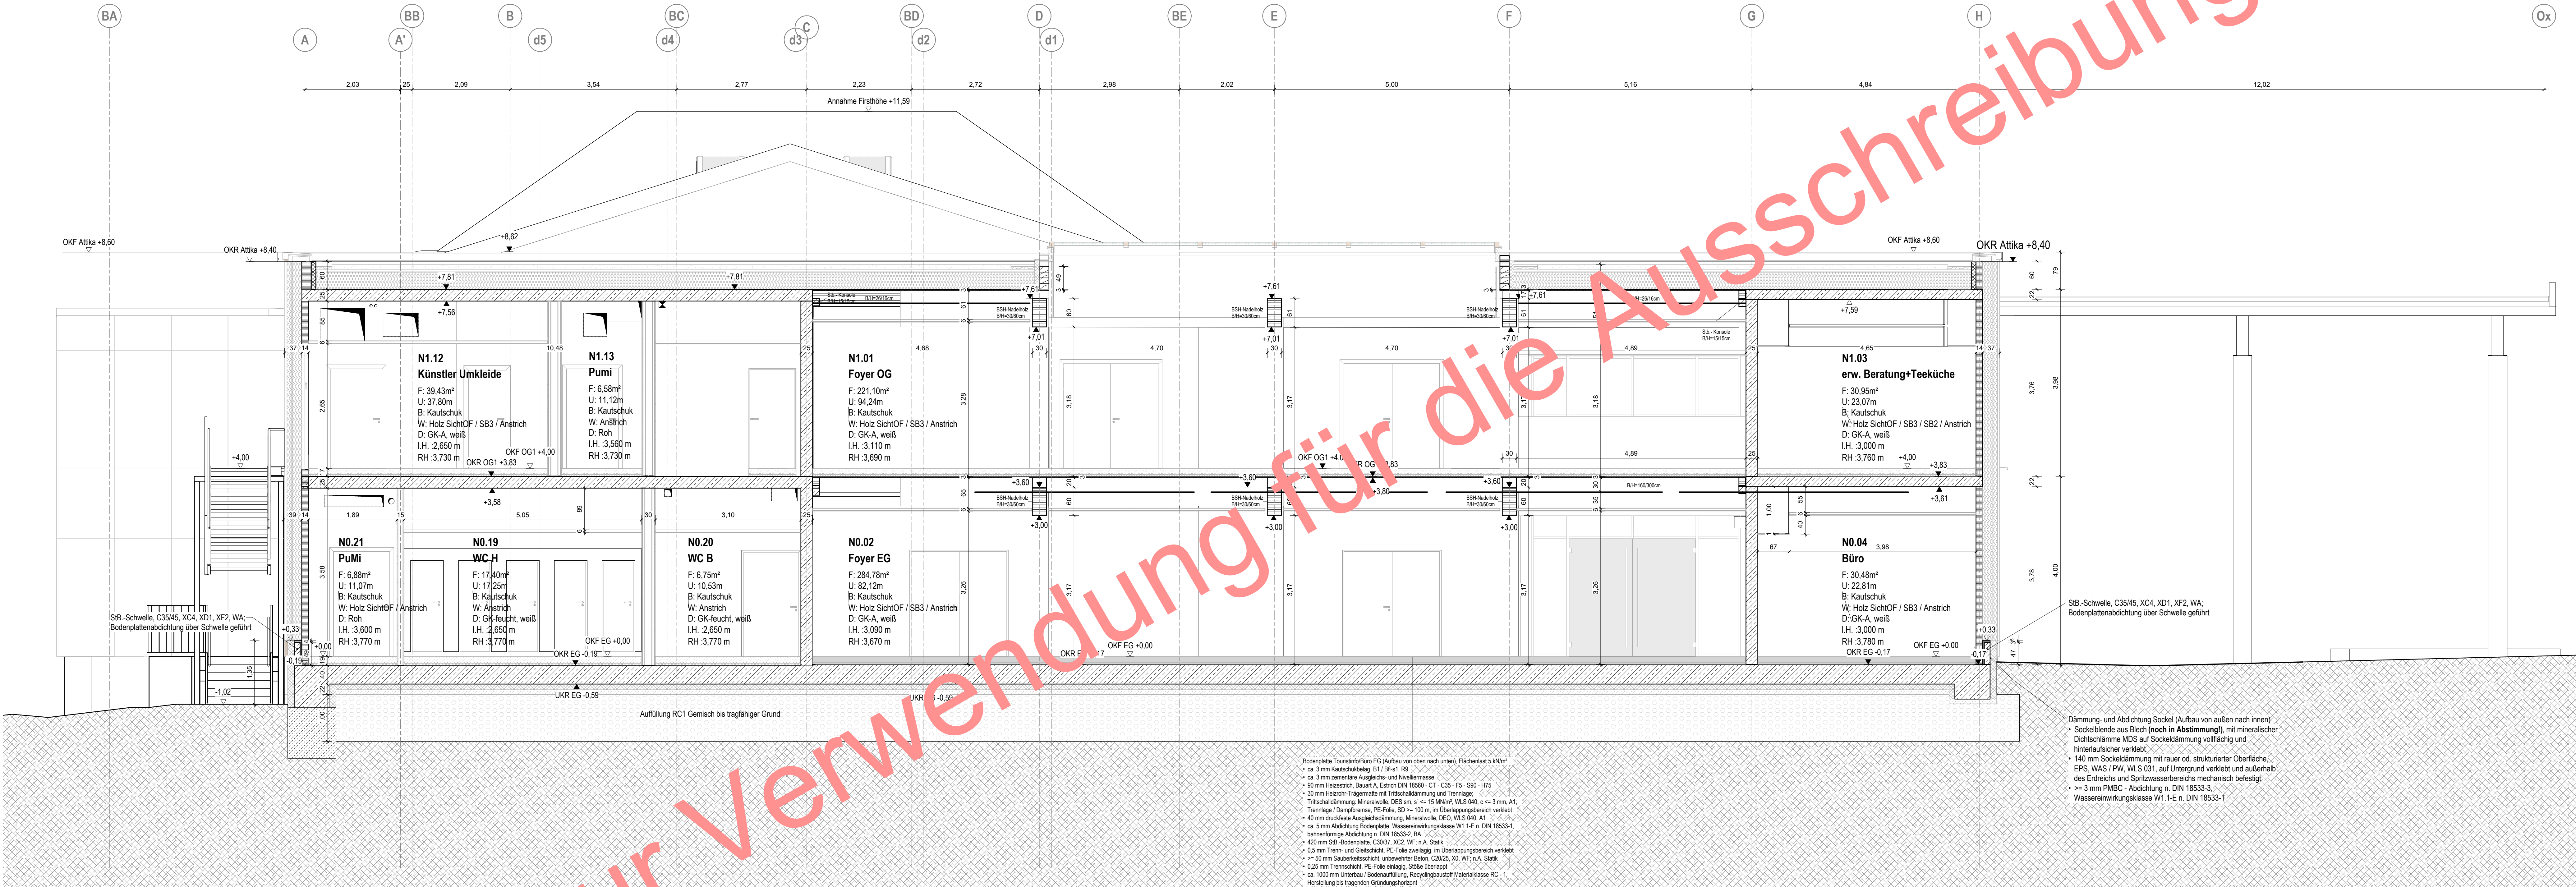

Schnitt E-E
M 1 : 50


Legende Materialien	
	Mauerwerk
	Mauerwerk tragend
	Stahlbeton tragend
	Stahlbetonfertige tragend
	Beton unbewehrt
	Estrich
	Gipskartonwand beidseitig doppelt beplankt
	Dämmung, hart
	Dämmung, weich
	GK-Isolationswand, einseitig doppelt beplankt
	Dämmung, weich
	Dämmung, weich

Legende Brandschutz	
	(R) EI 60 / F60 AB / hochfeuerhemmend
	REI60-M / F90 AB / hochfeuerhemmend + mech. Beanspruchung
	(R) EI 30 / F30-B / feuersichernd

Legende Abkürzungen und Symbole	
OKF	Oberkante Fertig ab OKFF
UKF	Unterkante Fertig ab OKFF
FBH	Fensterbrüstung ab OKF
UZ	Unterzug
RH	Raumhoch
DF	Deckenplatte
RR	Regenfallrohr
DA	Dachablauf
HP	Hochpunkt
TP	Tiefpunkt
UK Fertiggleiche	UK Fertiggleiche
OKFB OK Fertiggleiche	OKFB OK Fertiggleiche
OKRB OK Rohfußboden	OKRB OK Rohfußboden
Orbeten sichtbar	Orbeten sichtbar
OKR	Oberkante Roh
UKR	Unterkante Roh
RBH	Rohbrüstung ab OKF
STH	Sturzbohle ab OKF
UZ	Unterzug
CBF	Gebäudedehnluge
BA	Bodenablauf
OK Rohdecke	OK Rohdecke
OK Rohfußboden Rohdecke	OK Rohfußboden Rohdecke
Änderung	Änderung
Unklarheit	Unklarheit

Alle Maße sind am Bau zu prüfen! Unstimmigkeiten sind vor der Bauausführung mit dem Planverfasser zu klären! Für die Einhaltung der Maße haften allein die Unternehmer! Angaben zu Durchbrüchen sind aus Schalplänen bzw. Rohbauplänen zu entnehmen!

Index	Datum	Änderung	gezeichnet
05	05.08.2025	LPS Rohbaupläne	ara, bdi, kff
04	13.05.2025	LPS Planfortschreibung	ara, bdi, kff
03	27.04.2025	LPS Planfortschreibung	ara, bdi, kff
02	11.03.2025	LPS Planfortschreibung	ara, bdi, kff
01	13.03.2025	LPS Planfortschreibung	ara, bdi, kff
00	09.02.2025	LPS Planfortschreibung	ara, bdi, kff

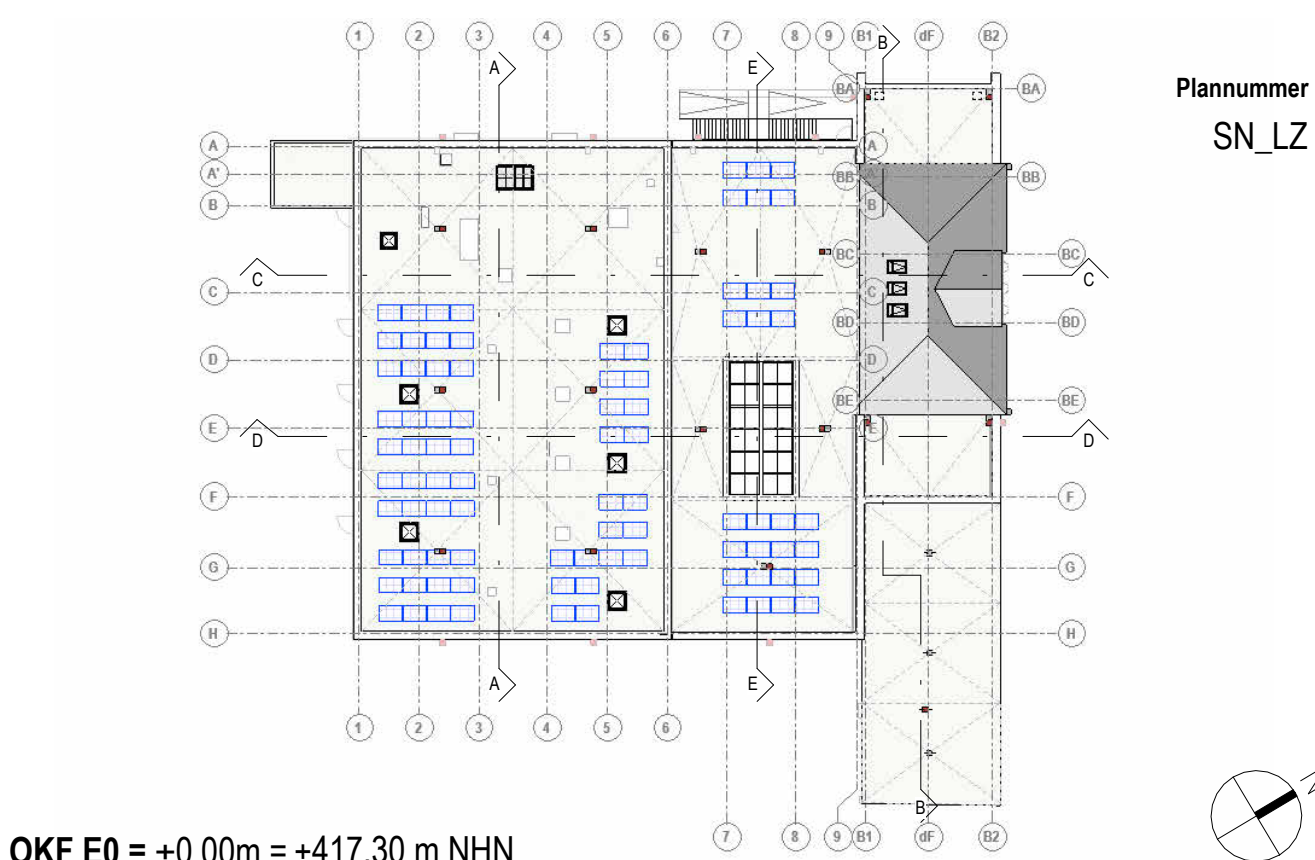

OKF E0 = ±0.00m = +417.30 m NHN

Bauherr
Stadt Zeulenroda-Triebes
vertreten durch Stadtverwaltung Zeulenroda-Triebes
Markt 8, 07937 Zeulenroda-Triebes
03603 46300

Nutzer
Stadt Zeulenroda-Triebes
Markt 1, 07937 Zeulenroda-Triebes
03603 460, <https://www.zeulenroda-trieses.de>

Bauprojekt
2024 2 245
Bauliche Änderung der Stadthalle Zeulenroda und energetische Sanierung

Projektnummer	Fachrichtung	Leistungsphase	Plannummer	Maßstab
242245	A	5	SN_LZ	1 : 50
RB Längsschnitt E-E				Index
Ausführungsplanung				05
Zeulenroda-Triebes, den 22.08.2025				Plangröße
Im Original unterschrieben				A0
Bauherr:				gezeichnet
Vertreten durch Bürgermeisterin Heike Bergmann				Datum
Im Original unterschrieben				03.09.2026
Planner:				geprüft
Vertreten durch				Datum
RB				