




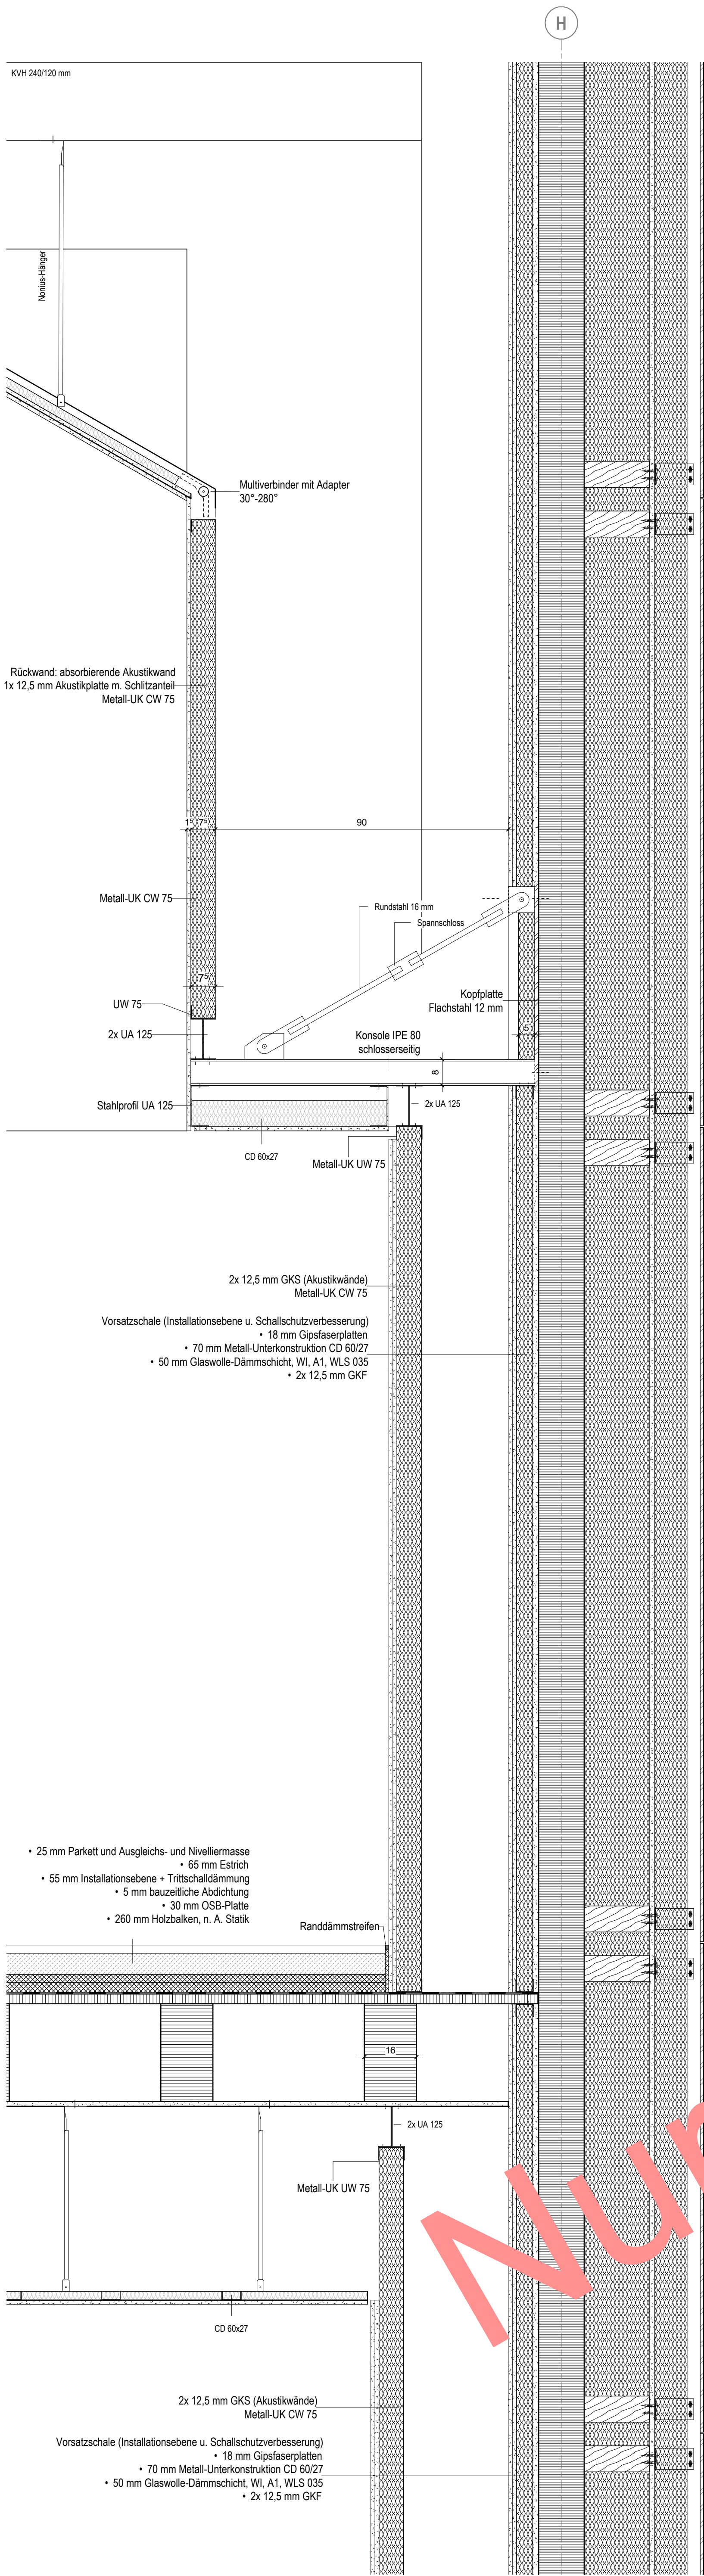

DT_401_SN - Rückwand Saal Trockenbau
M 1:10

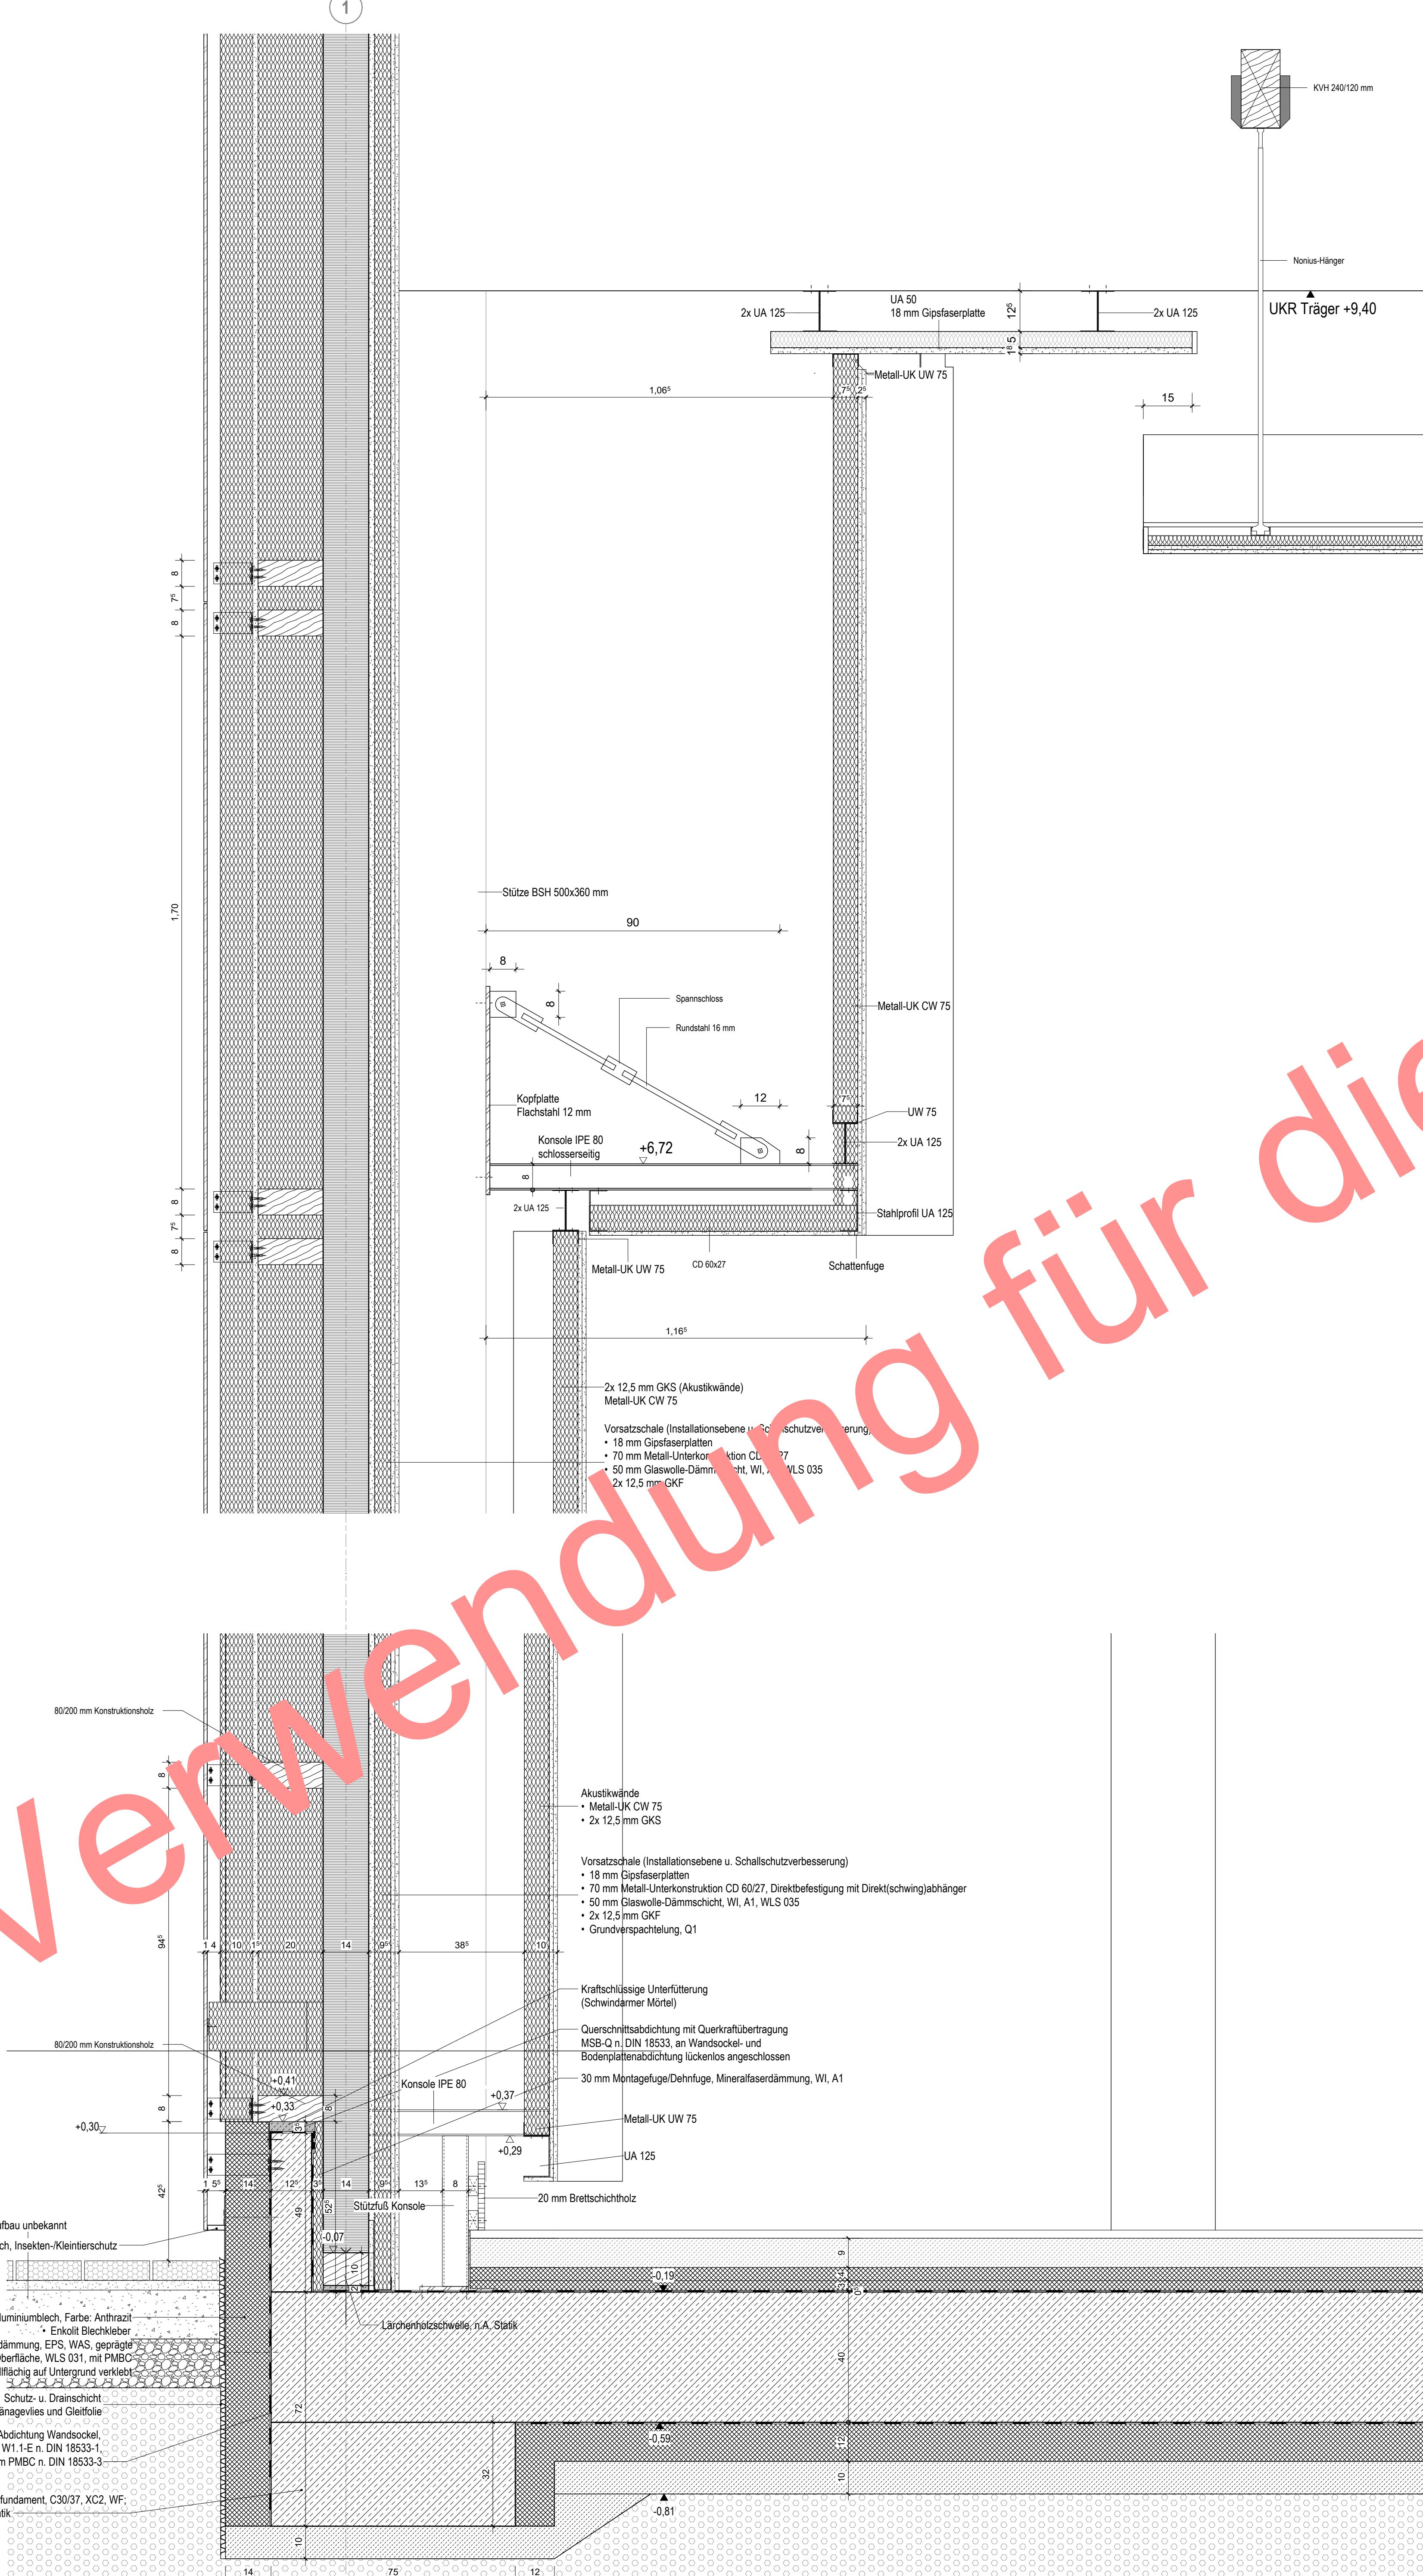

DT_401_SN - Versprung Trockenbau
M 1:10

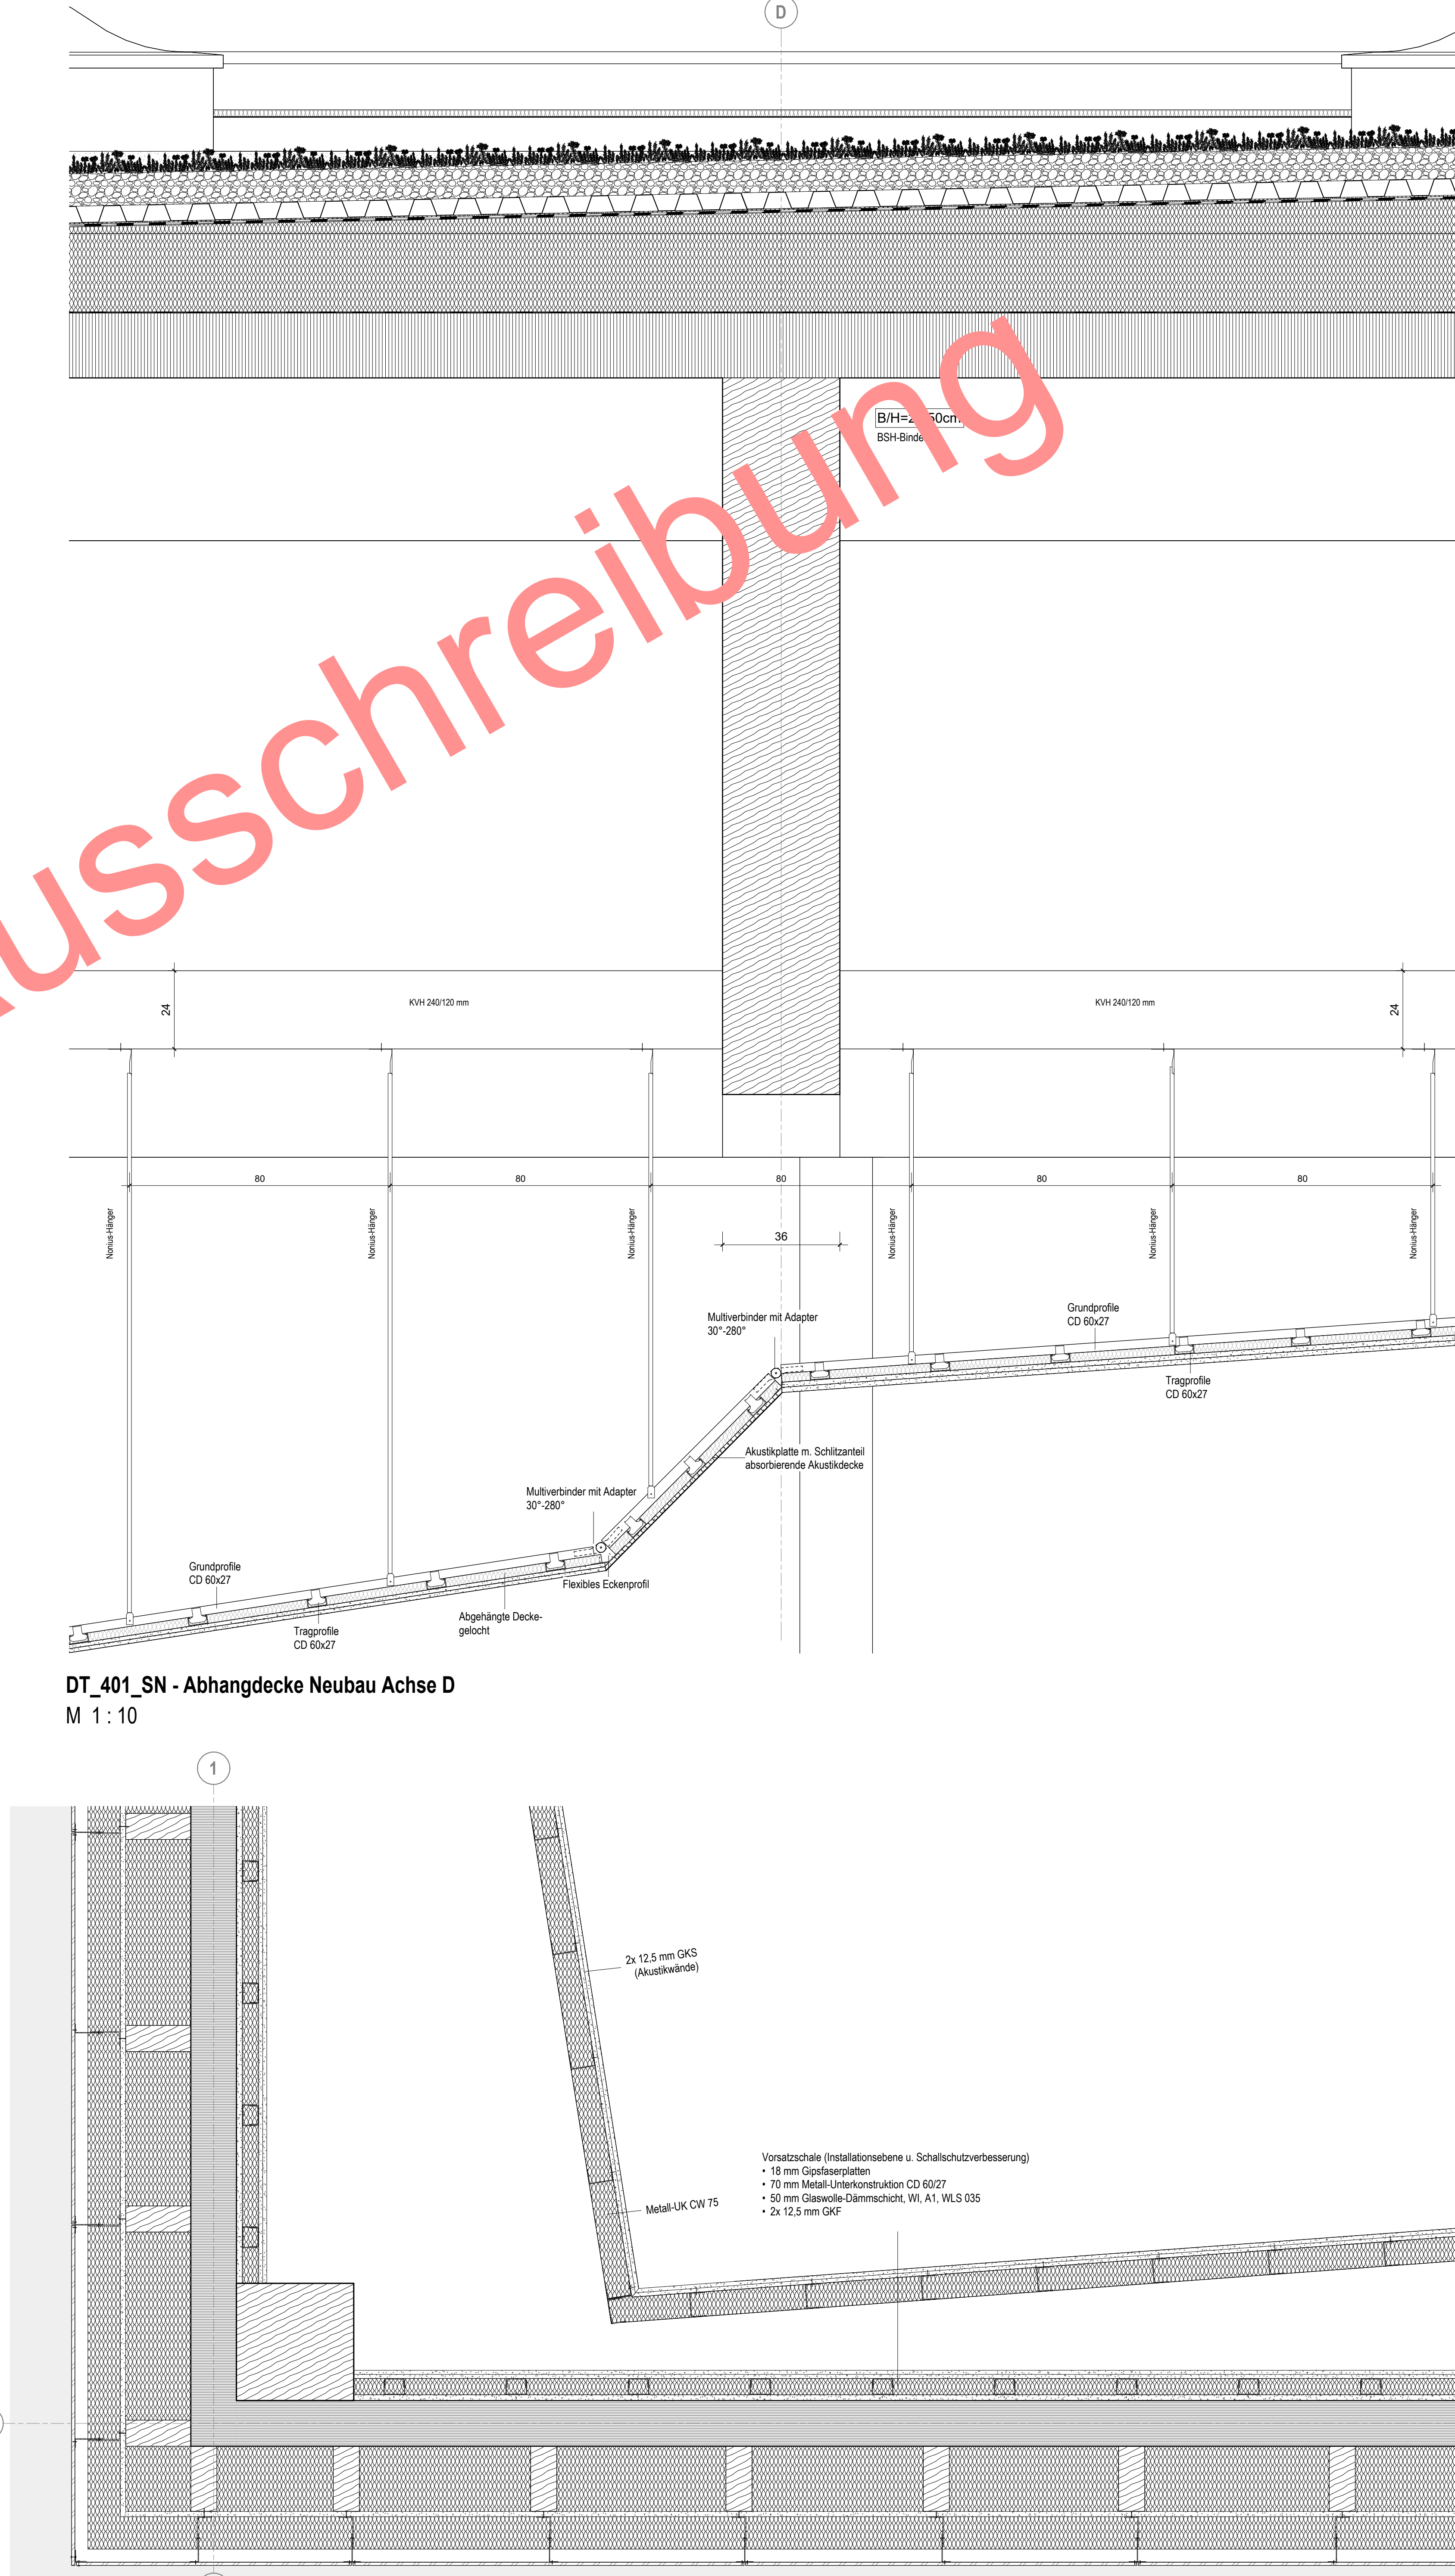


DT_N_401_GR - Akustikwände EG
M 1:10

Legende Materialien		Legende Abkürzungen und Symbole	
	Mauerwerk	OKF	Obenliege Fertig ab OKF
	Mauerwerk tragend	UKF	Unterliege Fertig ab OKF
	Stahlbeton tragend	FBH	Fensterbühne ab OKF
	Beton unbelastet	UZ	Unterzug
	Estrich	BA	Baumzucht
	Gipskartonwand beidseitig doppelt belastet	DF	Dehnfuge
	Dämmung, hart	RR	Regenrinne
	Dämmung, weich	DA	Dachstuhl
	GK-Installationswand, einseitig doppelt belastet	HP	Hochpunkt
	Dreiflügel	TP	Tiefpunkt
		UK	UK-Rohdecke
		OK	OK-Rohfußboden
		OKFB	OK-Fertigfußboden
		OKRB	OK-Rohfußboden
		Ordnung	Ordnung
		Ordnung	Ordnung

Alle Maße sind am Bau zu prüfen! Unstimmigkeiten sind vor der Bauausführung mit dem Planverfasser zu klären! Für die Einhaltung der Maße haftet allein der Unternehmer! Angaben zu Durchbrüchen sind aus Schalplänen bzw. Rohbauplänen zu entnehmen!
Alle Höhen beziehen sich auf OKF wenn keine andere Höhe angegeben ist.

Index	Datum	Änderung	gezeichnet
01	13.05.2020	LPS Planfortschreibung	ans, l.s.k.f.f.
02	18.09.2020	Gemietungsplanung	dbf

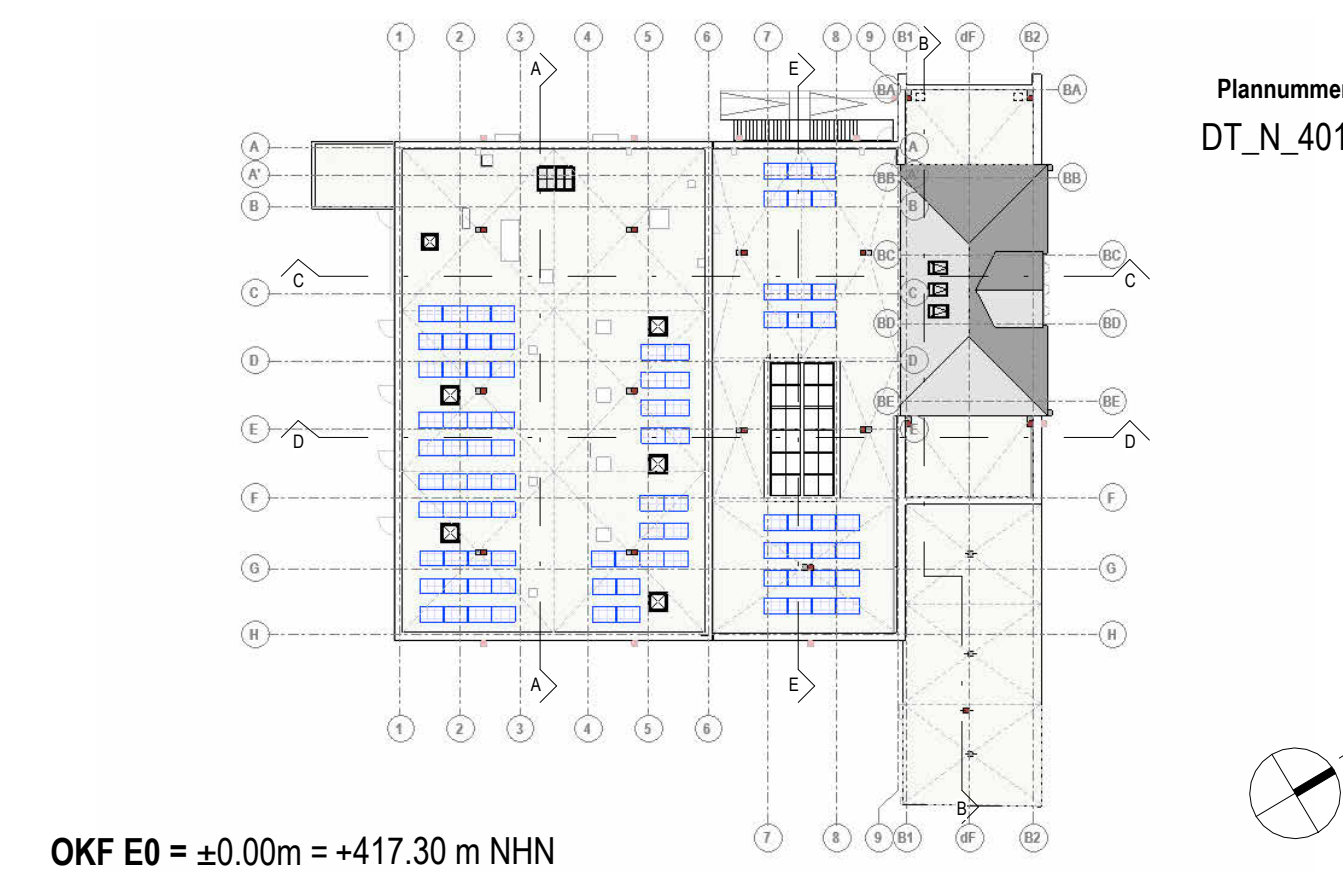

OKF E0 = ±0.00m = +417.30 m NHN

Bauherr:
Stadt Zeulenroda-Triebes
vertreten durch Stadtverwaltung Zeulenroda-Triebes
Markt 8, 07937 Zeulenroda-Triebes
03602-4630, <https://www.zeulenroda-triesbes.de>
Nutzer:
Stadt Zeulenroda-Triebes
Markt 1, 07937 Zeulenroda-Triebes
03602-4630, <https://www.zeulenroda-triesbes.de>
Bauvorhaben:

2024 2 245		Bauliche Änderung der Stadthalle Zeulenroda und energetische Sanierung	
Projektnummer	Fachrichtung	Leistungsphase	Plannummer
242245	A	5	DT_N_401
Wie angezeigt		Mallstab	
Index		Plangröße	
A0		A0	
gezeichnet		Datum	
hsk		03.08.26	
geprüft		Datum	
rbe		05.08.26	