


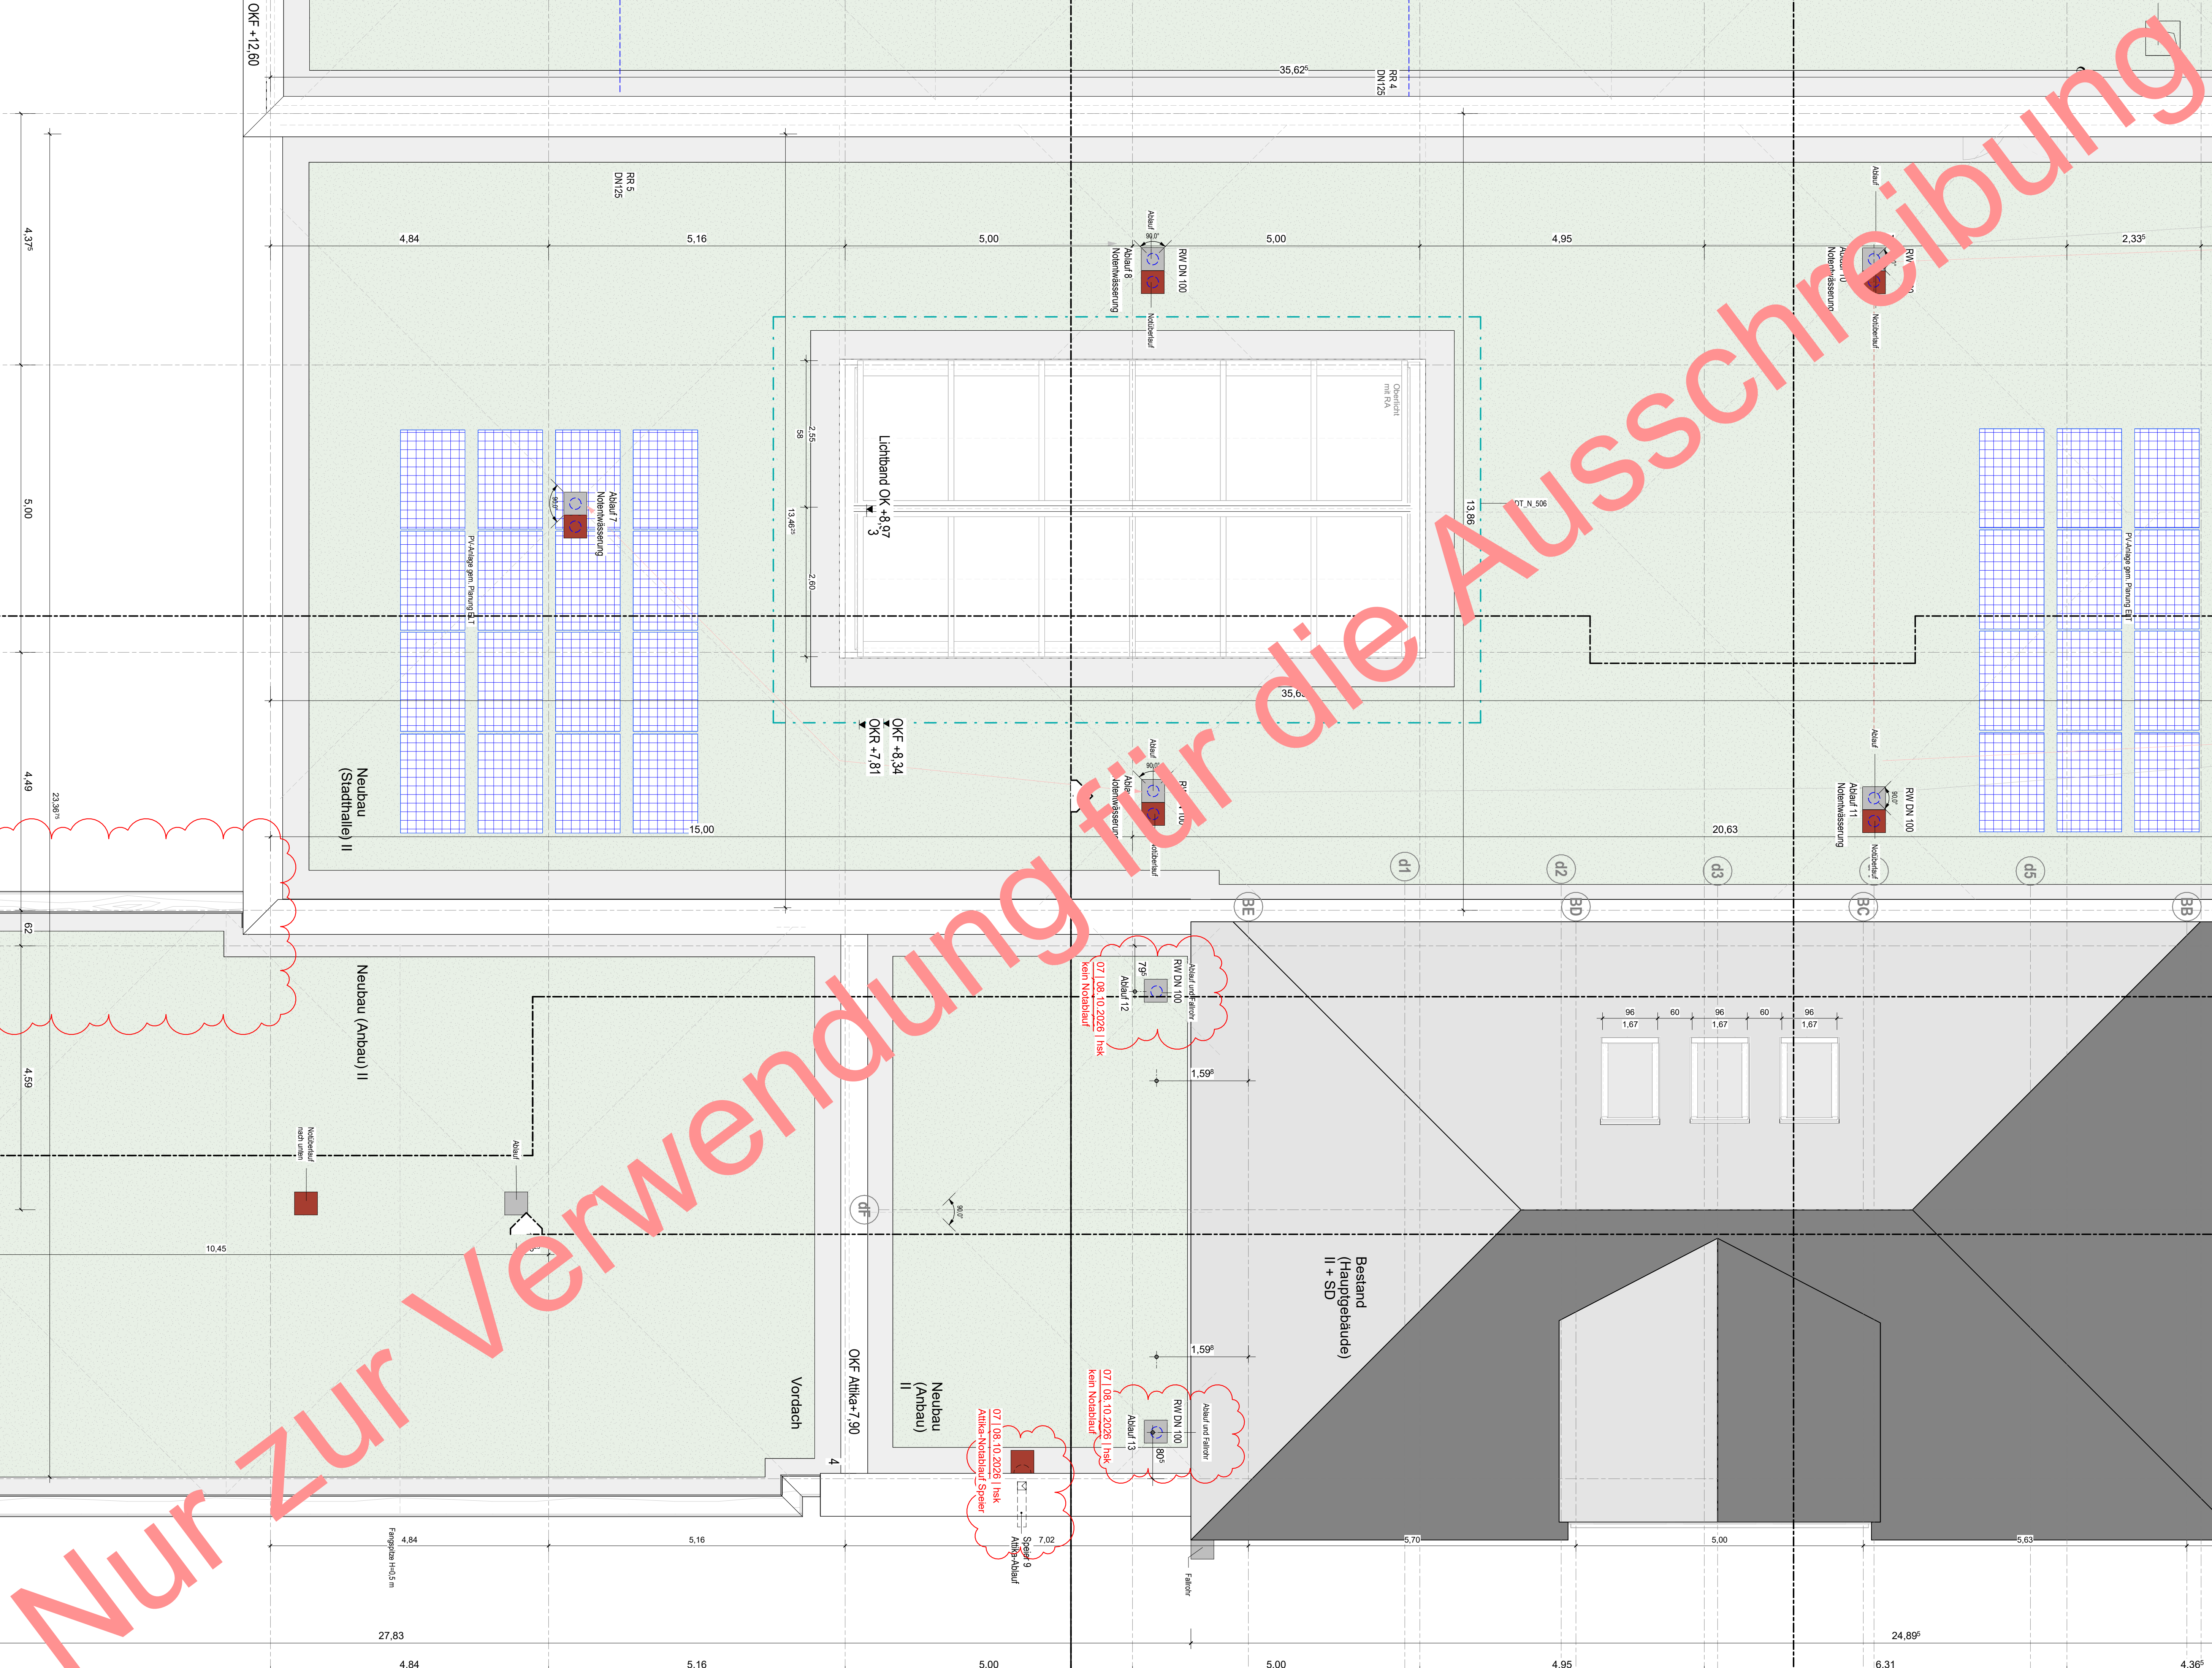

| Legende Abkürzungen und Symbole |                           |     |                            |
|---------------------------------|---------------------------|-----|----------------------------|
| OKR                             | Oberkante Fertig ab OKKF  | OKR | Oberkante Roh              |
| UKF                             | Unterkante Fertig ab OKKF | UKF | Unterkante Roh             |
| FBR                             | Faserorientierung ab OKKF | RBR | Rohrbohrung ab OKF         |
| UZ                              | Unterzug                  | STR | Sturzbühne ab OKF          |
| RR                              | Raumhorn                  | UZ  | Unterzug                   |
| DF                              | Demontage                 | GF  | Geländehöhe                |
| RR                              | Regenfallrohr             | BA  | Bodenablauf                |
| DA                              | Dachablauf                |     |                            |
| HP                              | Hochpunkt                 |     |                            |
| TP                              | Tiefpunkt                 |     |                            |
|                                 | UK Fertiggleise           |     | UK Rohbohle                |
|                                 | OK Fertigflüßboden        |     | OK Rohflüßbohle / Rohdecke |
| OKRB                            | OK Fertigflüßboden        |     | Änderung                   |
| OKRB                            | OK Rohflüßboden           |     | Unklarheit                 |
|                                 | Orbitale sichtbar         |     |                            |

|                                                                                                 |   |    |   |   |   |   |   |   |   |   |   |   |   |   |   |   |   |
|-------------------------------------------------------------------------------------------------|---|----|---|---|---|---|---|---|---|---|---|---|---|---|---|---|---|
| OKF E0 = ±0.00m = +417.30 m NHN                                                                 | E | T  | D | D | D | D | D | D | D | D | D | D | D | D | D | D | D |
| <b>Bauherr</b>                                                                                  |   |    |   |   |   |   |   |   |   |   |   |   |   |   |   |   |   |
| Stadt Zeulenroda-Triebes                                                                        |   |    |   |   |   |   |   |   |   |   |   |   |   |   |   |   |   |
| vertreten durch Stadtverwaltung Zeulenroda-Triebes                                              |   |    |   |   |   |   |   |   |   |   |   |   |   |   |   |   |   |
| Markt 8, 07937 Zeulenroda-Triebes                                                               |   |    |   |   |   |   |   |   |   |   |   |   |   |   |   |   |   |
| 036628 48300, <a href="https://www.zeulenroda-triebes.de">https://www.zeulenroda-triebes.de</a> |   |    |   |   |   |   |   |   |   |   |   |   |   |   |   |   |   |
| <b>Nutzer</b>                                                                                   |   |    |   |   |   |   |   |   |   |   |   |   |   |   |   |   |   |
| Stadt Zeulenroda-Triebes                                                                        |   |    |   |   |   |   |   |   |   |   |   |   |   |   |   |   |   |
| Markt 1, 07937 Zeulenroda-Triebes                                                               |   |    |   |   |   |   |   |   |   |   |   |   |   |   |   |   |   |
| 036628 480, <a href="https://www.zeulenroda-triebes.de">https://www.zeulenroda-triebes.de</a>   |   | </ |   |   |   |   |   |   |   |   |   |   |   |   |   |   |   |

|                                                                        |              |                            |               |            |            |
|------------------------------------------------------------------------|--------------|----------------------------|---------------|------------|------------|
| 2024 2 245                                                             |              |                            |               |            |            |
| Bauliche Änderung der Stadthalle Zeulenroda und energetische Sanierung |              |                            |               |            |            |
| Projektnummer                                                          | Fachrichtung | Leistungsphase             | Plannummer    | Maßstab    |            |
| 242245                                                                 | A            | 5                          | GR_ND_RA_RT_2 | 1 : 50     |            |
| Grundriss Dachgeschoss Rohbau Teil 2                                   |              |                            |               |            | Index      |
| Ausführungsplan                                                        |              |                            |               |            | 07         |
|                                                                        |              |                            |               |            | Plangröße  |
|                                                                        |              |                            |               |            | A0         |
| Zeulenroda-Triebes, den 22.08.2025                                     |              | 22.08.2025                 |               | gezeichnet | Datum      |
| Im Original unterschrieben                                             |              | Im Original unterschrieben |               | ara3       | 09.02.2026 |
| Bauherr:                                                               |              | Planer:                    |               | geprüft    | Datum      |
| Verfahren durch Bürgermeisterin Heide Bergmann                         |              | Verstehen durch:           |               | r08        |            |