


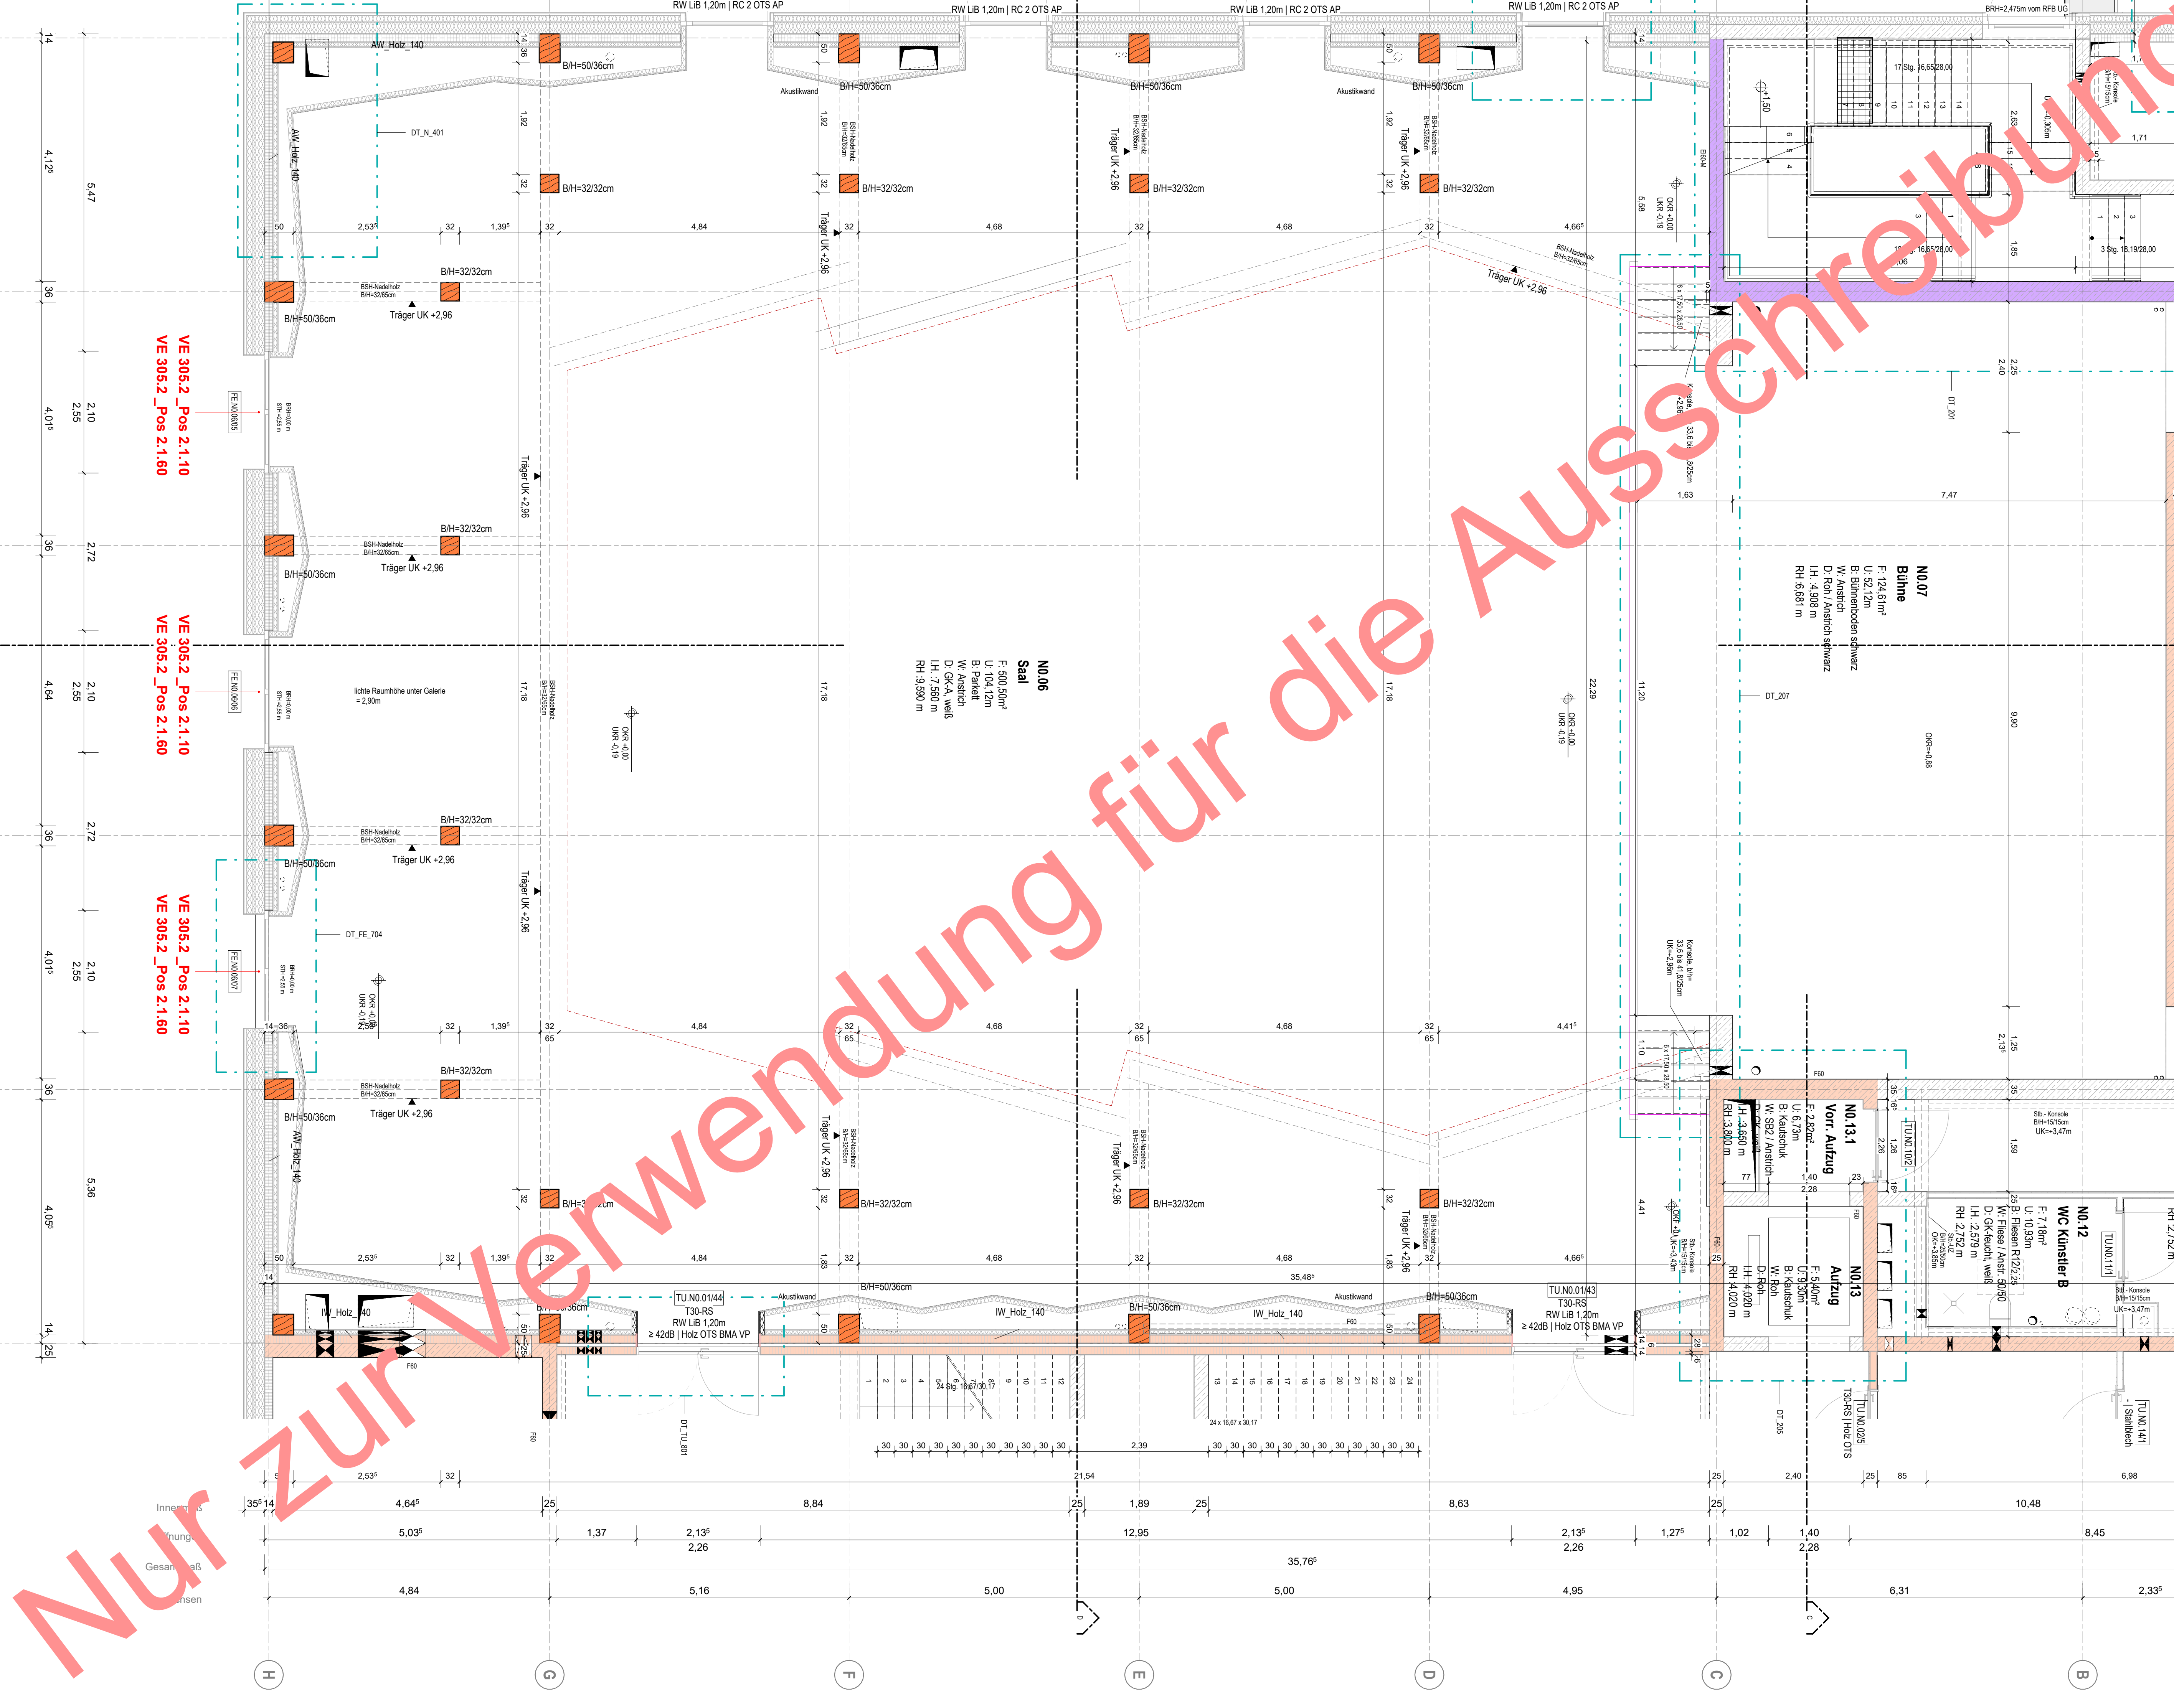

2024 2 245				
Bauliche Änderung der Stadthalle Zeulenroda und energetische Sanierung				
Projektnummer	Fachrichtung	Leistungsphase	Plannummer	Maßstab
242245	A	5	GR_N_E0_RB_T1	1 : 50
Grundriss Erdgeschoss Rohbau Teil 1				Index
Ausführungsplanung				08
Zeulenroda-Teiles, den 22.08.2025				Plangröße
Im Original unterschrieben				A0
22.08.2025		Im Original unterschrieben		gezeichnet
Bauihr., Vertreten durch Bürgermeisterin Heike Bergmann		Planner, Vertreten durch		09.02.2025
				geprüft
				Datum
				r30