


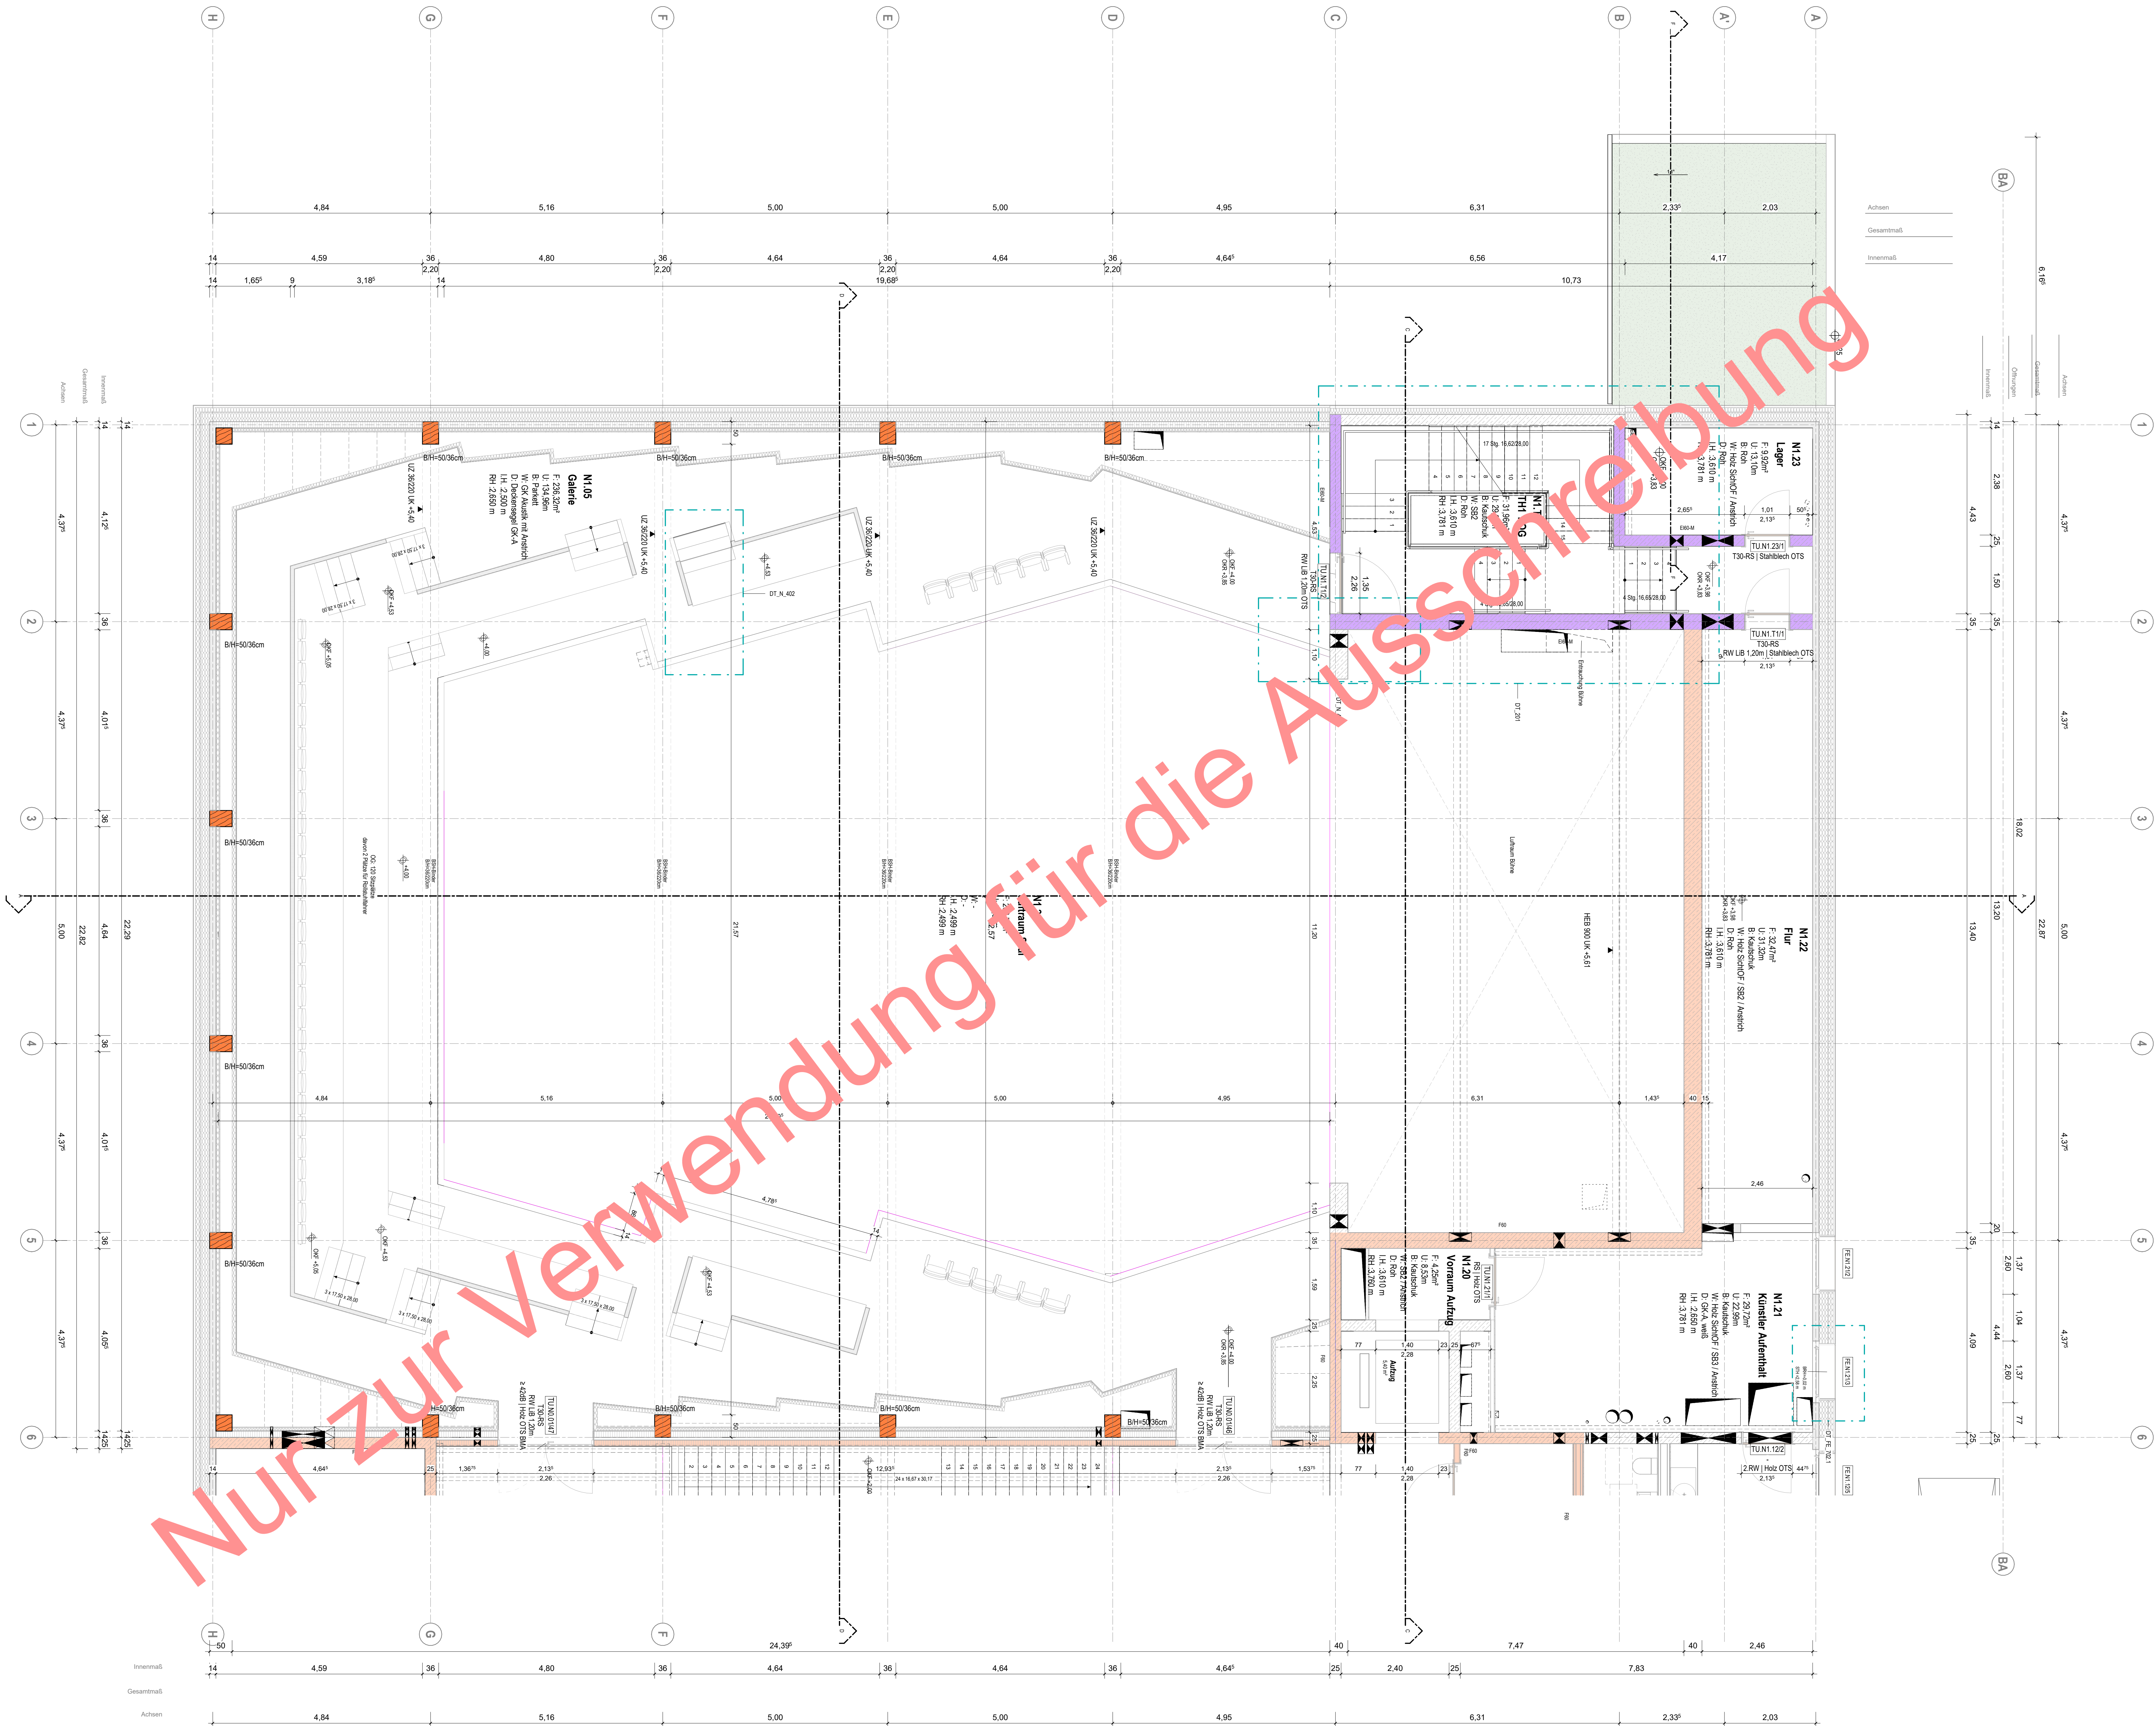


Legende Materialien	
	Mauerwerk
	Mauerwerk tragend
	Stahlbeton tragend
	Stahlbetondeckelung tragend
	Beton unbewehrt
	Estrich
	Gipskartonwand beidseitig doppelt beplankt
	Dämmung, hart
	Dämmung, weich
	OK-Installationswand, einseitig doppelt beplankt
	Dehlfugen
	Neu
	Abbruch
	Bestand

Legende Brandschutz	
	REI 60 / F90 A/B / hochfeuerhemmend
	REI 60-M / F90 A/B / hochfeuerhemmend + mech. Beanspruchung
	REI 30 / F30-B / feuerhemmend

Legende Abkürzungen und Symbole	
OKF	Oberkante Fertig ab OKF
UKF	Unterkante Fertig ab OKF
FBN	Fensterbrüstung ab OKF
UZ	Unterzug
RH	Raumhoch
DF	Dehnluge
RR	Regenfallrohr
DA	Dachablauf
HP	Hochpunkt
TP	Tiefpunkt
UK	UK Rohdecke
OK	OK Fertigfußboden
OKFB	OK Fertigfußboden
OKRB	OK Rohfußboden
Ort	Ort beton sichtbar
OKR	Oberkante Roh
UKR	Unterkante Roh
RBN	Rohbrüstung ab OKF
STH	Sturzbohle ab OKF
UZ	Überzug
GDF	Gebäudedehnluge
BA	Bodenablauf
UK	UK Rohdecke
OK	OK Rohfußboden / Rohdecke
Ä	Änderung
U	Unklarheit

Alle Maße sind am Bau zu prüfen! Unstimmigkeiten sind vor der Bauausführung mit dem Planverfasser zu klären! Für die Einhaltung der Maße haftet allein der Unternehmer! Angaben zu Durchbrüchen sind aus Schalplänen bzw. Rohbauplänen zu entnehmen!
Alle Höhen beziehen sich auf OKF wenn keine andere Höhe angegeben ist.

Index	Datum	Änderung	gezeichnet
08	14.08.2028	LPS Planfortschreibung	hsk
07	14.08.2028	LPS Planfortschreibung	hsk/ara
06	05.08.2028	LPS Rohbaupläne	ara, bdi, kff
05	13.08.2028	LPS Planfortschreibung	ara, bdi, kff
04	04.08.2028	LPS Planfortschreibung	ara, bdi, kff
03	27.04.2028	LPS Planfortschreibung	ara, bdi, kff

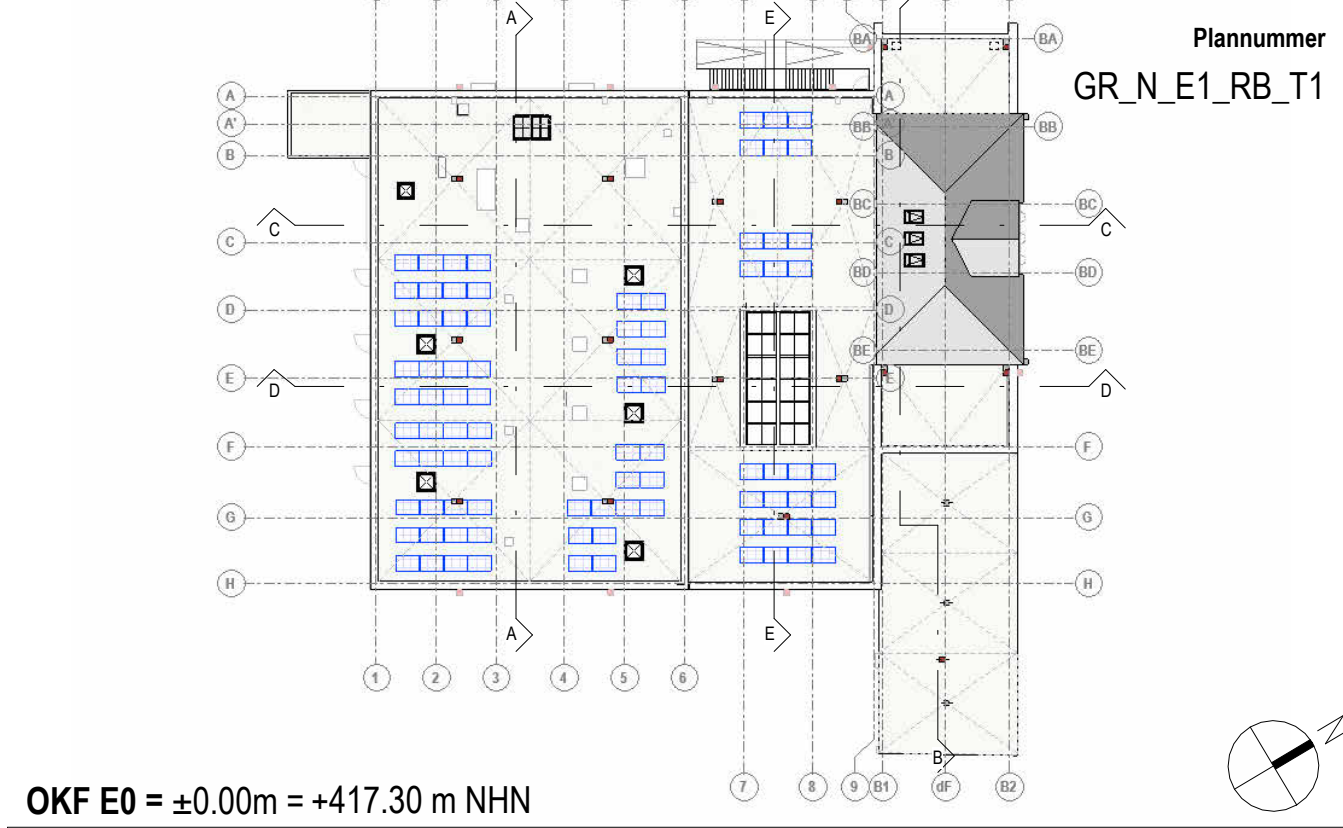

OKF E0 = ±0.00m = +417.30 m NHN

Bauherr
Stadt Zeulenroda-Triebes
vertreten durch Stadtverwaltung Zeulenroda-Triebes
Markt 9, 07037 Zeulenroda-Triebes
036228 4830, <https://www.zeulenroda-triebes.de>

Nutzer
Stadt Zeulenroda-Triebes

Markt 1, 07037 Zeulenroda-Triebes
036228 480, <https://www.zeulenroda-triebes.de>

Bauvorhaben

2024 2 245 Bauliche Änderung der Stadthalle Zeulenroda und energetische Sanierung				
Projektnummer	Fachrichtung	Leistungsphase	Plannummer	Maßstab
242245	A	5	GR_N_E1_RB_T1	1:50
Grundriss 1. Obergeschoss Rohbau Teil 1 Ausführungsplanung				Index 08 Plangröße A0
Zeulenroda-Triebes, den 22.08.2025				gezeichnet ara
Im Original unterschrieben				Datum 09.02.2026
Bauherr, Vertreten durch Bürgermeisterin Heike Bergmann				geprüft bdi
Im Original unterschrieben				Datum
Planer, Vertreten durch				