


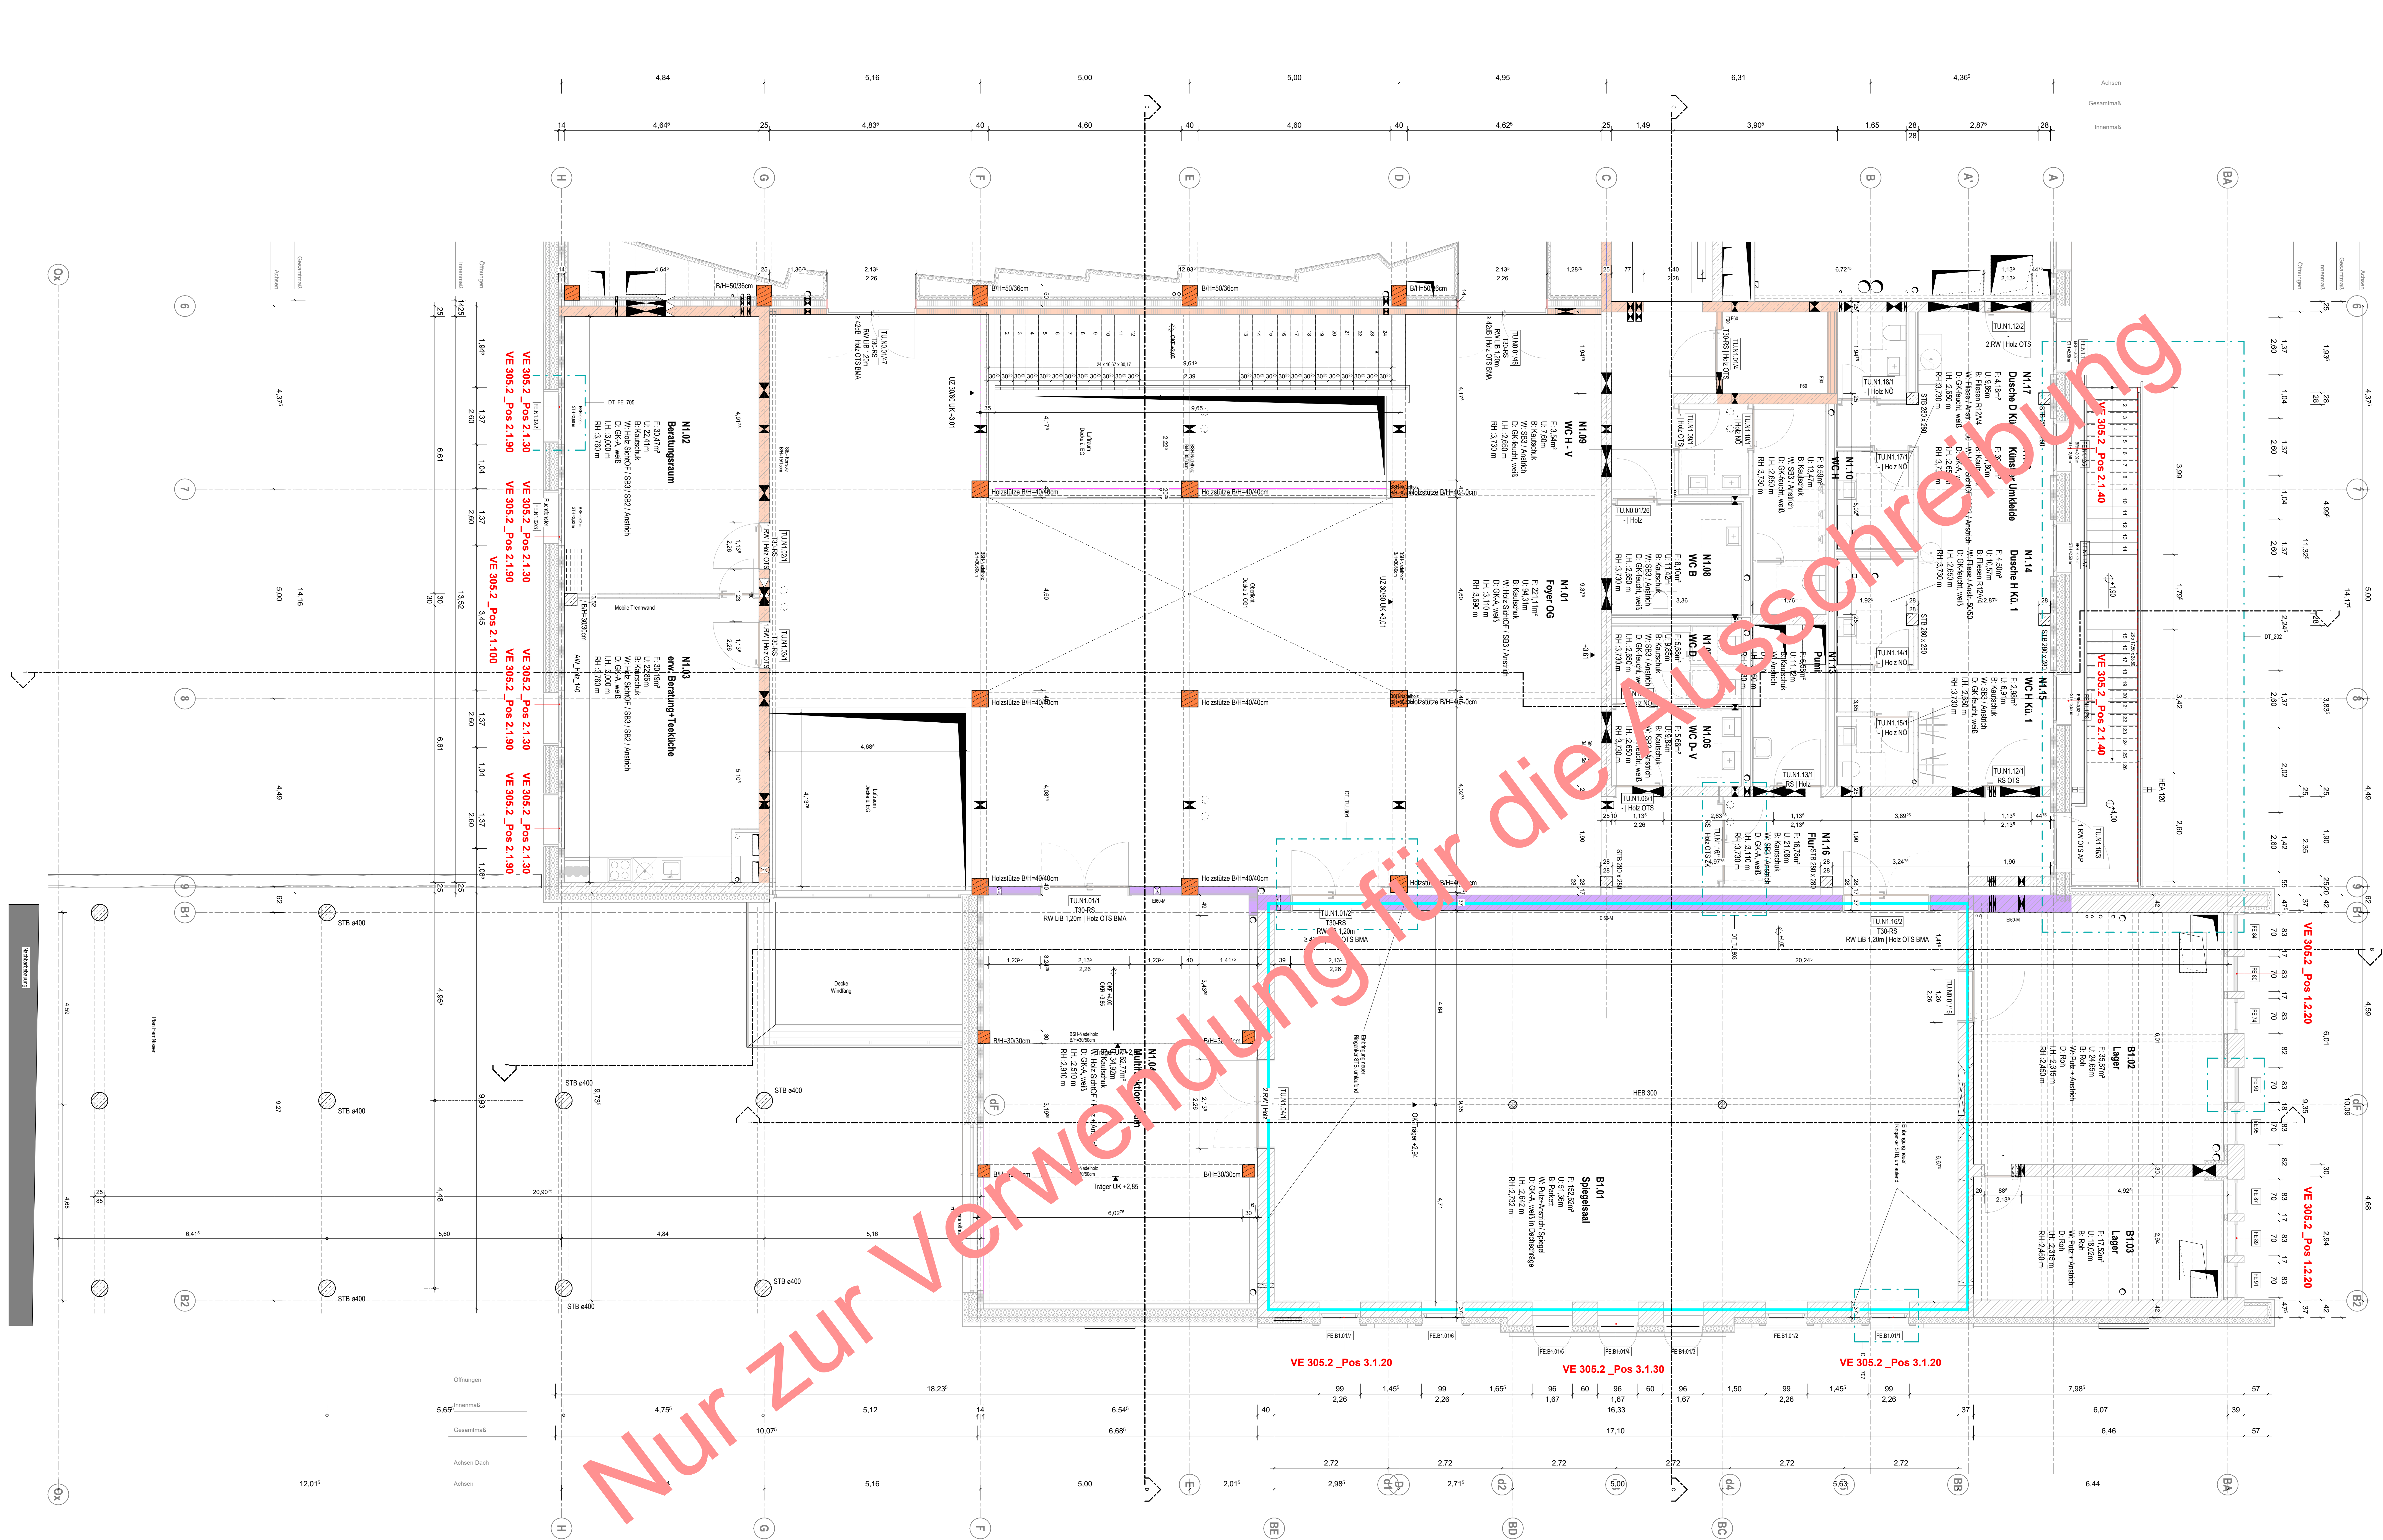


Legende Materialien	
	Mauerwerk tragend
	Stahlbeton tragend
	Stahlbetonfertigteil tragend
	Beton unbewehrt
	Estrich
	Gipskartonwand beidseitig doppelt beplankt
	Dämmung, weich
	GK-Installationswand, einseitig doppelt beplankt
	Deckenplatten

Legende Brandschutz	
	EI 60 / EI 60 AB / hochfeuerhemmend
	REI 60 M / FRI 60 AB / hochfeuerhemmend + mech. Beanspruchung
	EI 30 / F30-B / feuerhemmend

Legende Abkürzungen und Symbole	
OKF	Oberkante Fertig ab OKFF
UKF	Unterseite Fertig ab OKFF
FBH	Fensterbühnen ab OKF
UZ	Unterzug
RH	Raumhoch
DK	Deckenplatte
RR	Regenfallrohr
DA	Dachstuhl
HP	Hauptpunkt
TP	Tiefpunkt
UK Fertigecke	UK Fertigecke
OK Fertigfußboden	OK Fertigfußboden
OKFB OK Rohfußboden	OKFB OK Rohfußboden
Orbiten sichtbar	Orbiten sichtbar
OKR	Oberkante Roh
UKR	Unterseite Roh
RBH	Rohrbrücke ab OKF
STH	Stützhöhe ab OKF
UZ	Unterzug
GDV	Gebäudeverlängerung
BA	Bodenablauf
UK Rohdecke	UK Rohdecke
OK Rohfußboden/ Rohdecke	OK Rohfußboden/ Rohdecke
Änderung	Änderung
Unklarheit	Unklarheit

Alle Maße sind am Bau zu prüfen! Unstimmigkeiten sind vor der Bauausführung mit dem Planverfasser zu klären! Für die Einhaltung der Maße haftet allein der Unternehmer! Angaben zu Durchbrüchen sind aus Schalplänen bzw. Rohbauplänen zu entnehmen!
Alle Höhen beziehen sich auf OKF wenn keine andere Höhe angegeben ist.

Index	Datum	Änderung	gepr. geopr.
07	14.08.2024	LPS Planfortschreibung	hak
08	14.08.2024	LPS Planfortschreibung	hak
09	05.08.2024	LPS Rohbaupläne	ara, bdi, ktf
10	11.05.2024	LPS Planfortschreibung	ara, bdi, ktf
11	27.04.2024	LPS Planfortschreibung	ara, bdi, ktf
12	31.03.2024	LPS Planfortschreibung	ara, bdi, ktf

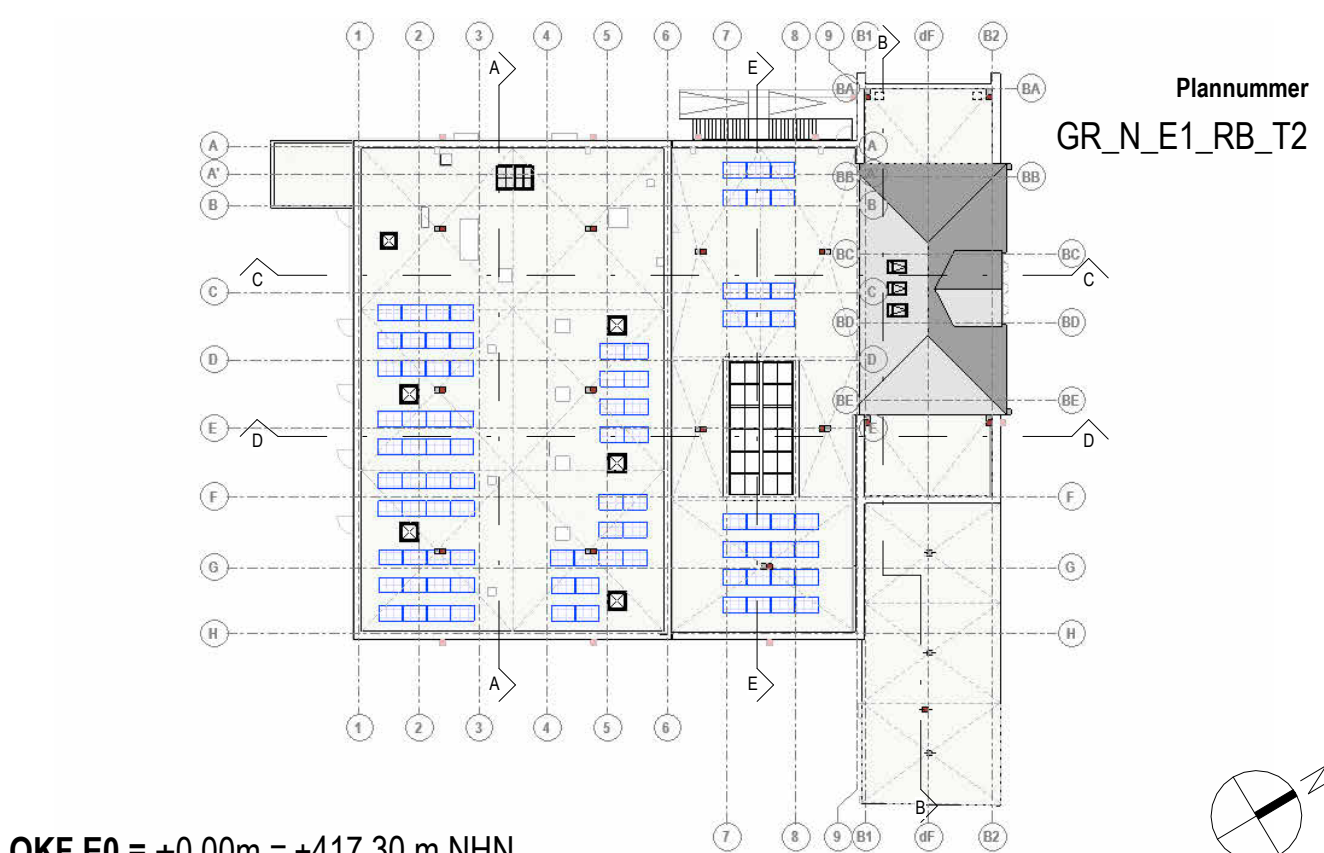

OKF E0 = ±0.00 m = +417.30 m NHN

Bauherr:
Stadt Zeulenroda-Triebes
vertreten durch Stadtverwaltung Zeulenroda-Triebes
Mark 8, 07937 Zeulenroda-Triebes
036628-46300, <https://www.zeulenroda-trieses.de>

Nutzer:
Stadt Zeulenroda-Triebes
Mark 1, 07937 Zeulenroda-Triebes
036628-460, <https://www.zeulenroda-trieses.de>

Bauverfahren:

2024 2 245

Bauliche Änderung der Stadthalle Zeulenroda und energetische Sanierung

Projektnummer	Fachrichtung	Leistungsphase	Plannummer	Maßstab
242245	A	5	GR N E1 RB T2	1:50

Grundriss 1. Obergeschoss Rohbau Teil 2	Index
Ausführungsplanung	07
Zeulenroda-Triebes, den 22.08.2025	Plangröße
Mark 1, 07937 Zeulenroda-Triebes	A0
gezeichnet	ara
geprüft	ara
Datum	09.02.2026