


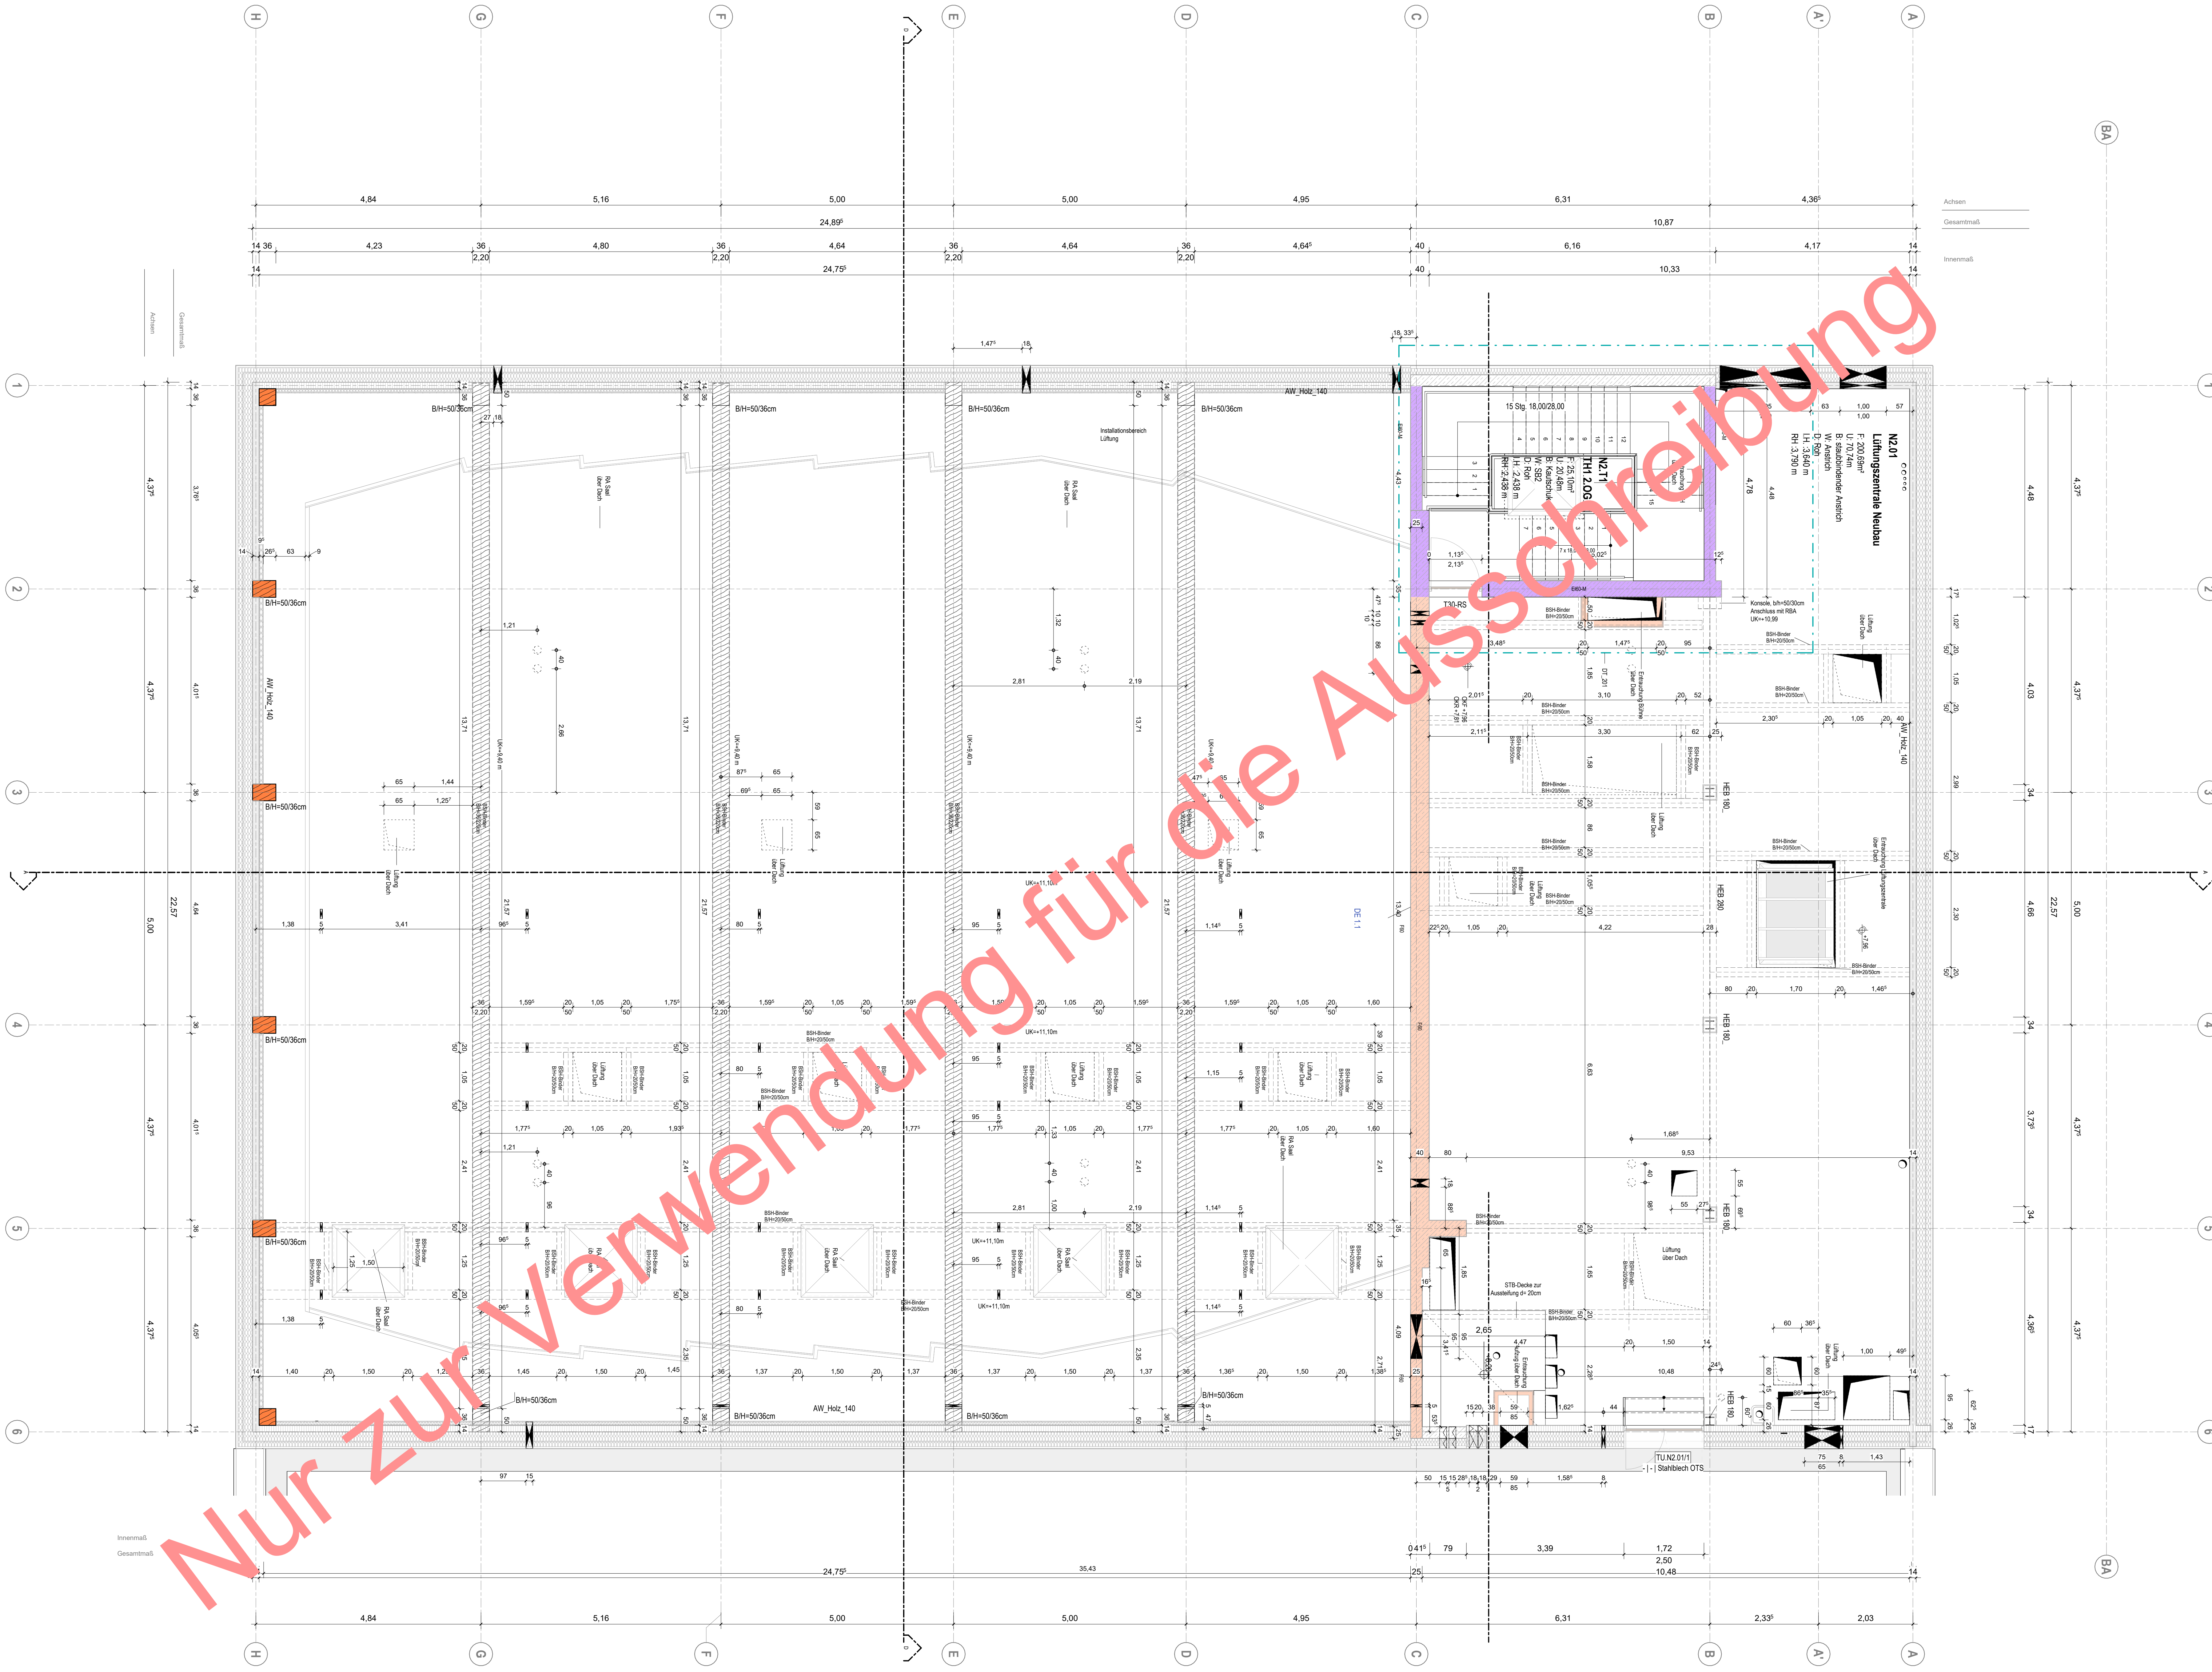


Legende Materialien	
	Mauwerk
	Mauerwerk tragend
	Stahlbeton tragend
	Stahlbetonfertigteile tragend
	Beton unbewehrt
	Estrich
	Gipskartonwand beidseitig doppelt beplankt
	Dämmung, hart
	Dämmung, weich
	OK-Installationswand, einseitig doppelt beplankt
	Dehnfugen

Legende Brandschutz	
	(R) EI 60 / F90 A/B / hochfeuerhemmend
	REI60-M / F90 A/B / hochfeuerhemmend + mech. Beanspruchung
	(R) EI 30 / F30-B / feuerhemmend

Legende Abkürzungen und Symbole	
OKF	Oberkante Fertig ab OKFF
UKF	Unterkante Fertig ab OKFF
FBH	Fensterbrüstung ab OKF
UZ	Unterzug
RH	Raumhoch
DF	Dehnfuge
RR	Regenfallrohr
DA	Dachablauf
HP	Hochpunkt
TP	Tiefpunkt
UK Fertiggleiche	UK Rohdecke
OK Fertigfußboden	OK Rohfußboden / Rohdecke
OKRB OK Rohfußboden	Änderung
Ortplan sichtbar	Unklarheit
OKR	Oberkante Roh
UKR	Unterkante Roh
RBH	Roburbrüstung ab OKF
STH	Sturzbohle ab OKF
UZ	Überzug
GDF	Gebäudeabstufung
BA	Bodenablauf

Alle Maße sind am Bau zu prüfen! Unstimmigkeiten sind vor der Bauausführung mit dem Planverfasser zu klären! Für die Einhaltung der Maße haftet allein der Unternehmer! Angaben zu Durchbrüchen sind aus Schalplänen bzw. Rohbauplänen zu entnehmen!
Alle Höhen beziehen sich auf OKF wenn keine andere Höhe angegeben ist.

Index	Datum	Änderung	gezeichnet
07	14.08.2026	LPS Planfortschreibung	hsk
06	05.08.2026	LPS Planfortschreibung	hsk
05	05.08.2026	LPS Rohbaupläne	ara, bdi, kff
04	13.05.2026	LPS Planfortschreibung	ara, bdi, kff
03	27.04.2026	LPS Planfortschreibung	ara, bdi, kff
02	01.03.2026	LPS Planfortschreibung	ara, bdi, kff

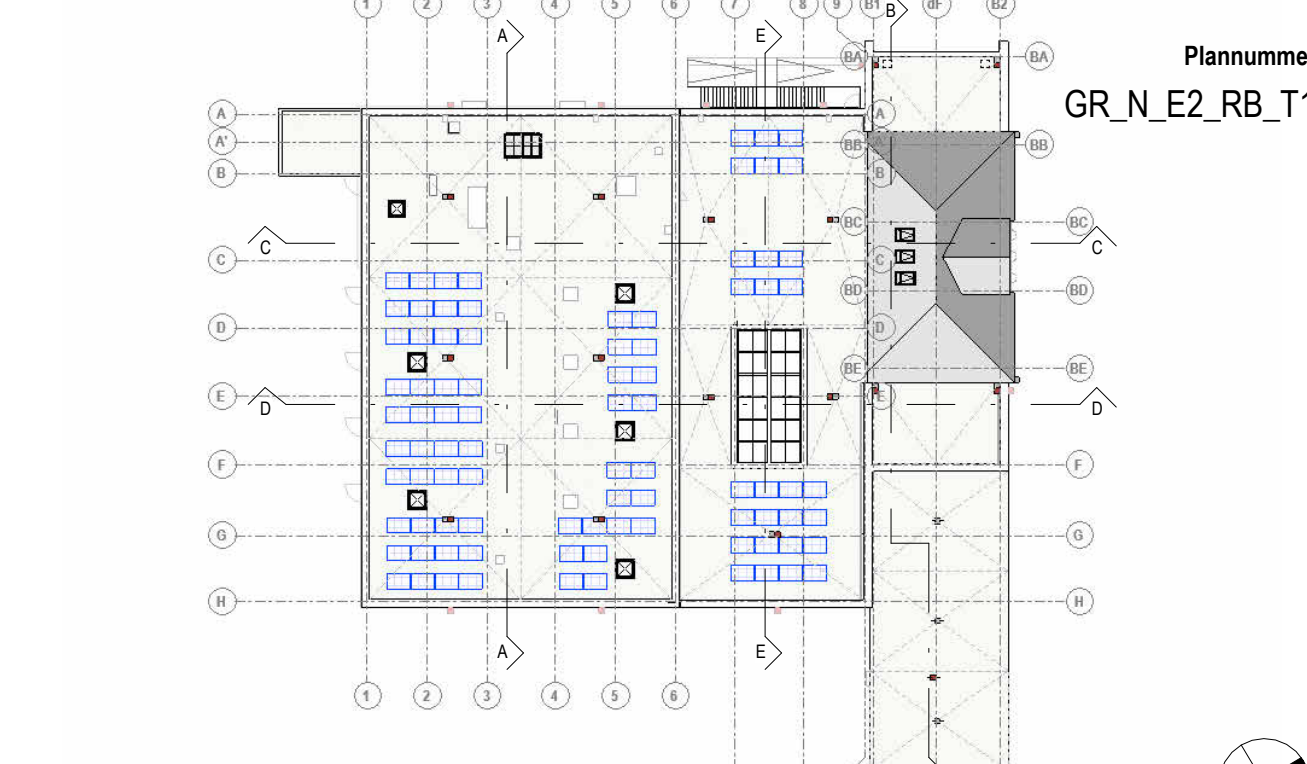

OKF E0 = ±0.00m = +417.30 m NHN

Bauherr
Stadt Zeulenroda-Triebes
vertreten durch Stadtverwaltung Zeulenroda-Triebes
Markt 9, 07037 Zeulenroda-Triebes
036628 48300.

Nutzer
Stadt Zeulenroda-Triebes
Markt 9, 07037 Zeulenroda-Triebes
036628 480, <https://www.zeulenroda-triebes.de>

Bauvorhaben

2024 2 245 Bauliche Änderung der Stadthalle Zeulenroda und energetische Sanierung				
Projektnummer	Fachrichtung	Leistungsphase	Plannummer	Maßstab
242245	A	5	GR_N_E2_RB_T1	1:50
Grundriss 2. Obergeschoss Rohbau Teil 1 Ausführungsplanung				Index 07 Plangröße A0
Zeulenroda-Triebes, den 02/10/26				gezeichnet Verfasser geprüft Prüfer
Datum 02/10/26				Datum
Bauherr, Vertreten durch Bürgermeisterin Heike Bergmann				Datum
Planer, Vertreten durch				Datum