


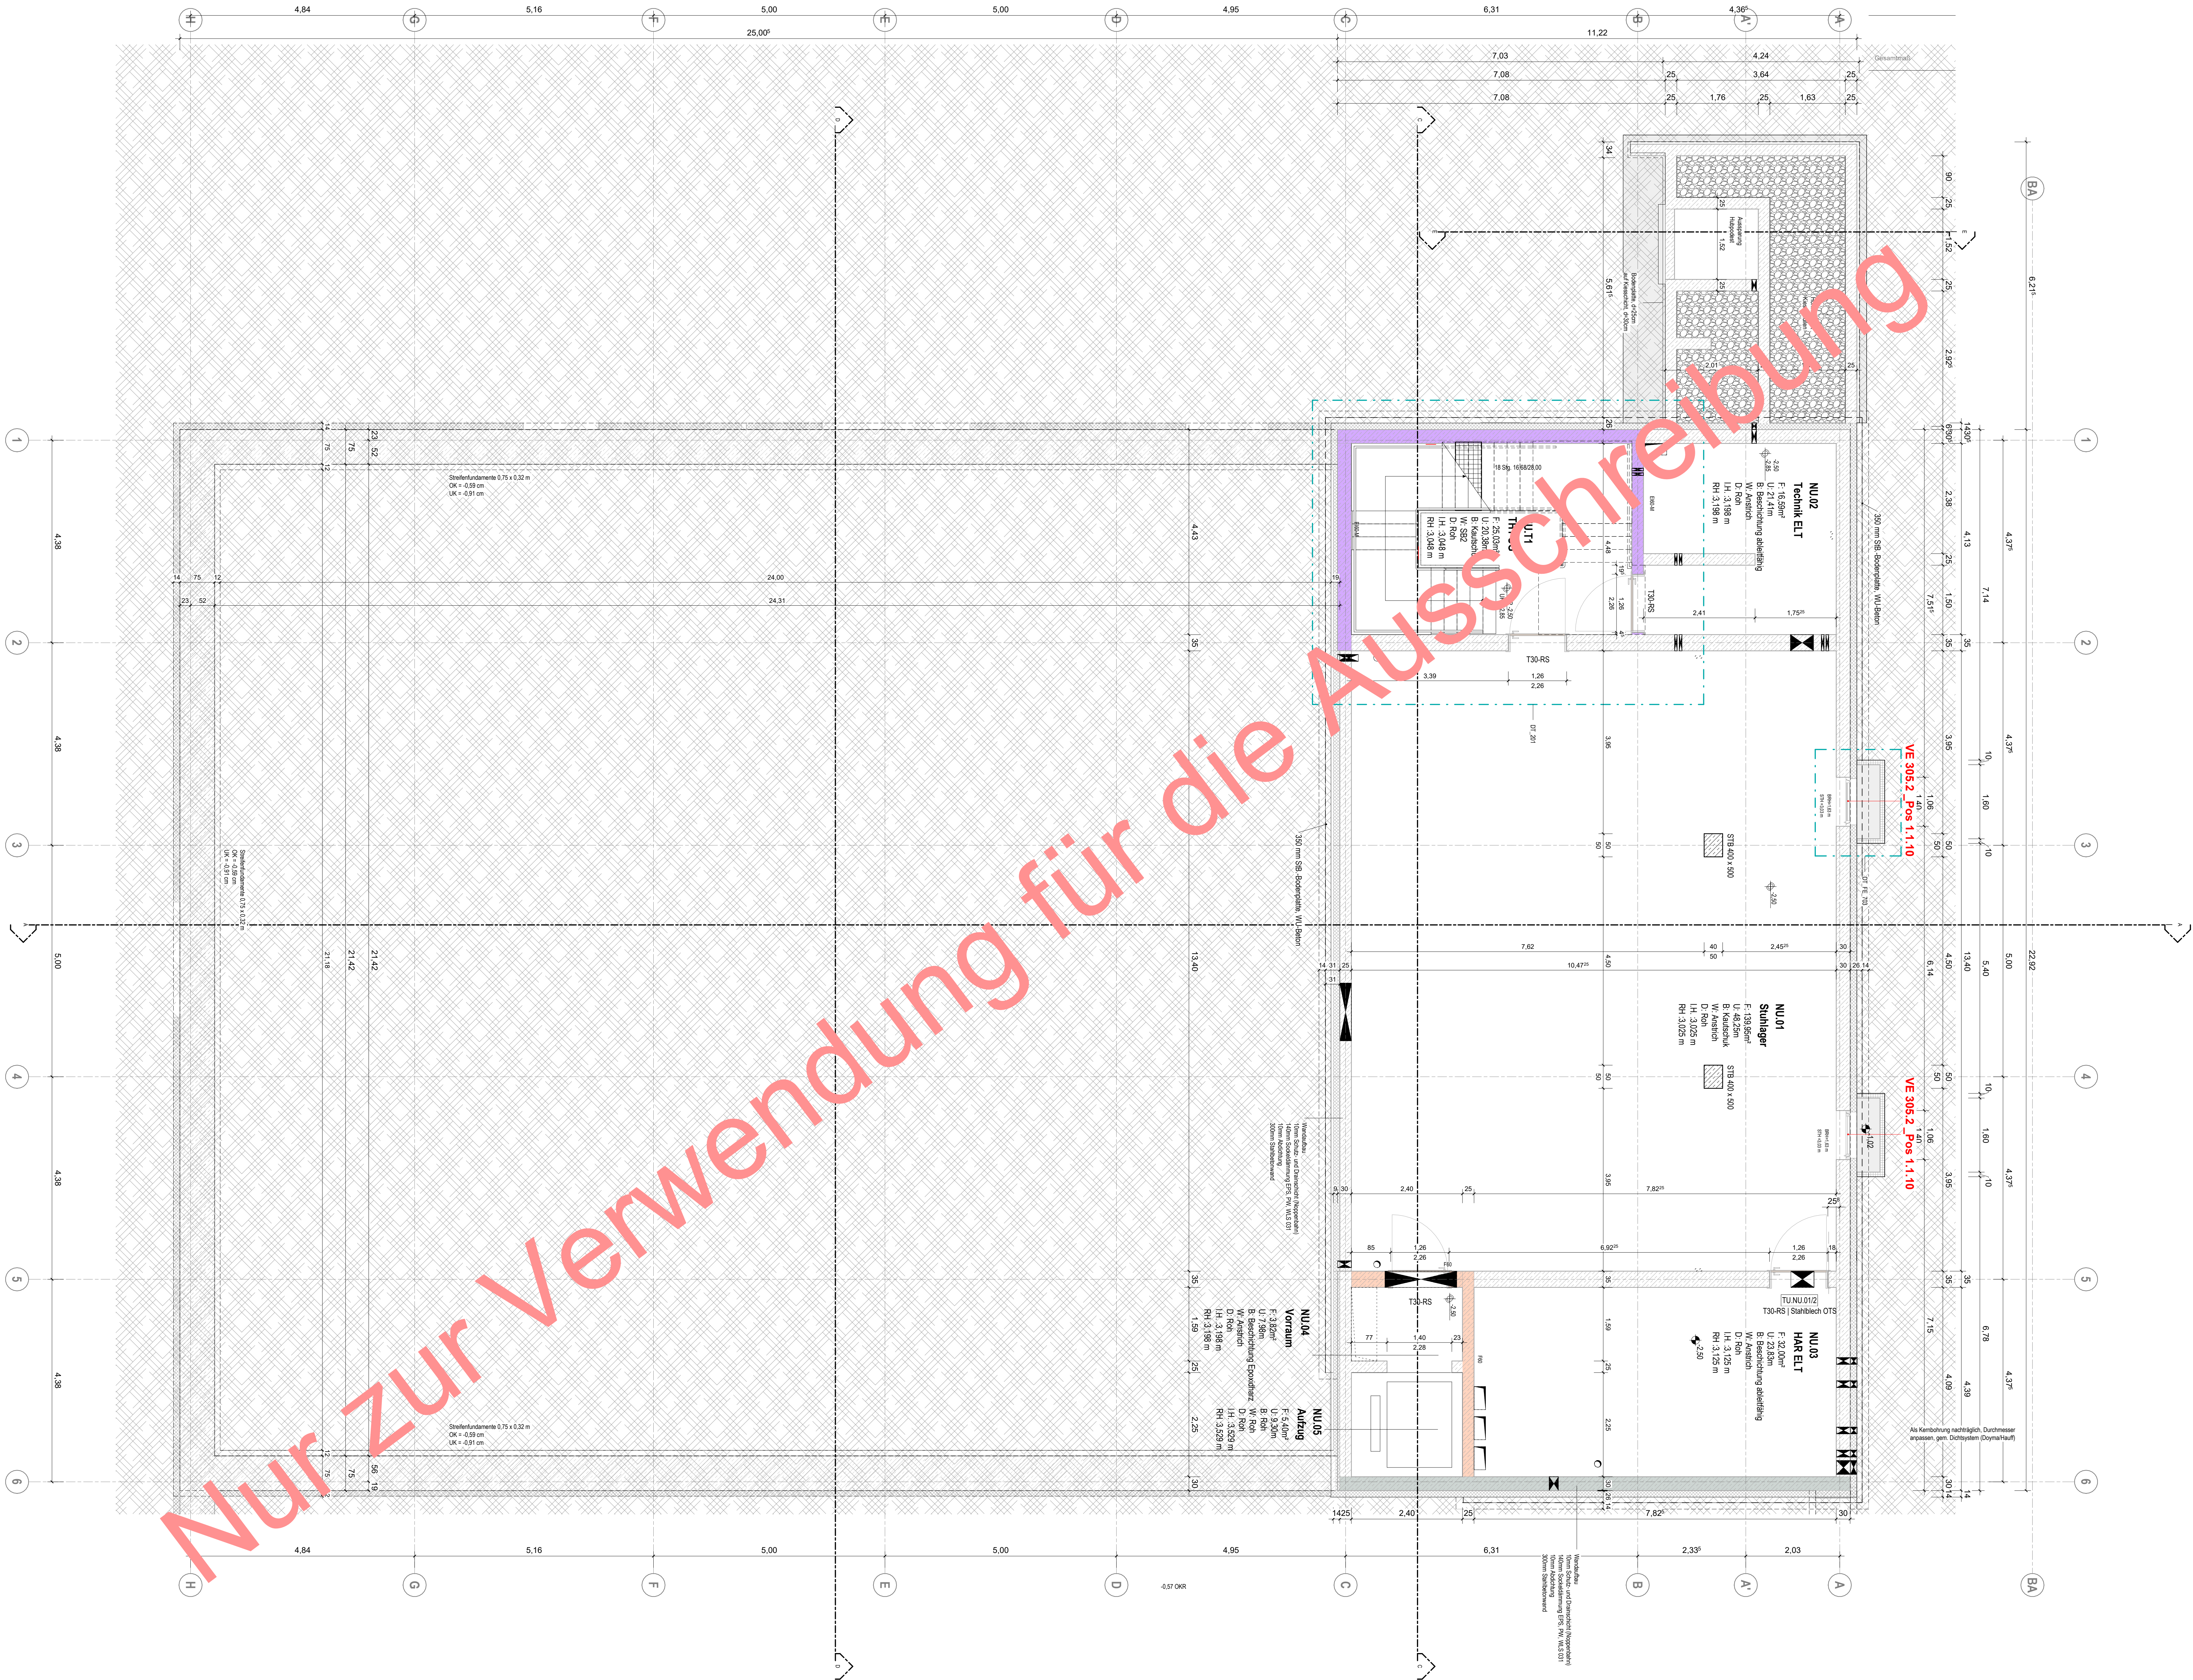


Legende Materialien	
	Mauerwerk
	Mauerwerk tragend
	Stahlbeton tragend
	Stahlbetondeckelplatte tragend
	Beton unbewehrt
	Estrich
	Gipskartonwand beidseitig doppelt beplankt
	Dämmung, hart
	Dämmung, weich
	OK-Installationswand, einseitig doppelt beplankt
	Dehnfugen

Legende Brandschutz	
	REI 60 / F90 A/B / hochfeuerhemmend
	REI 60-M / F90 A/B / hochfeuerhemmend + mech. Beanspruchung
	REI 30 / F30-B / feuerhemmend

Legende Abkürzungen und Symbole	
OKF	Oberkante Fertig ab OKF
UKF	Unterkante Fertig ab OKF
FBH	Fensterbrüstung ab OKF
UZ	Unterzug
RH	Raumhoch
DF	Dehnfuge
RR	Regenfallrohr
DA	Dachstuhl
HP	Hochpunkt
TP	Tiefpunkt
UK	UK Fertigdecke
OK	OK Fertigfußboden
OKFB	OK Fertigfußboden
OKRB	OK Rohfußboden
	Ortbeton sichtbar
OKR	Oberkante Roh
UKR	Unterkante Roh
RBH	Rohbrüstung ab OKF
STH	Sturzbohle ab OKF
UZ	Überzug
GDF	Gebäudedämmung
BA	Bodenablauf
	UK Rohdecke
	OK Rohfußboden / Rohdecke
	Änderung
	Unklarheit

Alle Maße sind am Bau zu prüfen! Unstimmigkeiten sind vor der Bauausführung mit dem Planverfasser zu klären! Für die Einhaltung der Maße haftet allein der Unternehmer! Angaben zu Durchbrüchen sind aus Schalplänen bzw. Rohbauplänen zu entnehmen!
Alle Höhen beziehen sich auf OKF wenn keine andere Höhe angegeben ist.

Index	Datum	Änderung	gez./gepr.
08	14.08.2026	LPS Planfortschreibung	hsk/ara
07	05.08.2026	LPS Rohbaupläne	ara, bdi, kff
06	13.08.2026	LPS Planfortschreibung	ara, bdi, kff
05	04.08.2026	LPS Planfortschreibung	ara, bdi, kff
04	27.04.2026	LPS Planfortschreibung	ara, bdi, kff
03	15.04.2026	LPS Planfortschreibung	ara, bdi

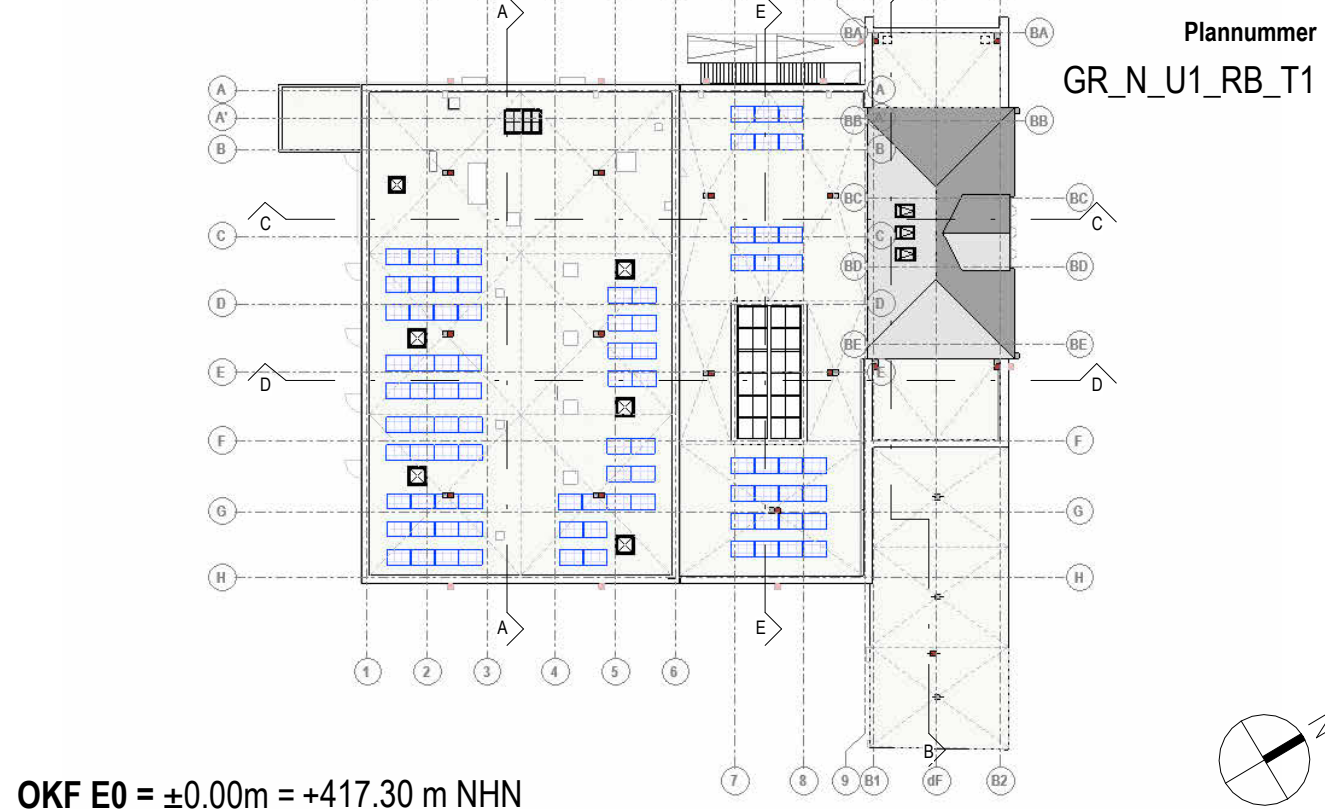

OKF E0 = ±0.00m = +417.30 m NHN
Bauherr
Stadt Zeulenroda-Triebes
vertreten durch Stadtverwaltung Zeulenroda-Triebes
Markt 9, 07537 Zeulenroda-Triebes
036628 4830, <https://www.zeulenroda-triebes.de>

Nutzer
Stadt Zeulenroda-Triebes
Markt 9, 07537 Zeulenroda-Triebes
036628 4830, <https://www.zeulenroda-triebes.de>

Bauvorhaben

2024 2 245	Bauliche Änderung der Stadthalle Zeulenroda und energetische Sanierung		Index
Projektnummer	Fachrichtung	Leistungsphase	Plannummer
242245	A	5	GR_N_U1_RB_T1
Maßstab			1 : 50
Grundriss Untergeschoss Rohbau Teil 1			Index
Ausführungsplanung			Plangröße
Zeulenroda-Triebes, den 22.08.2025			A0
Im Original unterschrieben			gezeichnet
Bauherr, Vertreten durch Bürgermeisterin Heike Bergmann			ara
Im Original unterschrieben			geprüft
Planer, Vertreten durch			bdi
Datum			09.02.2026