


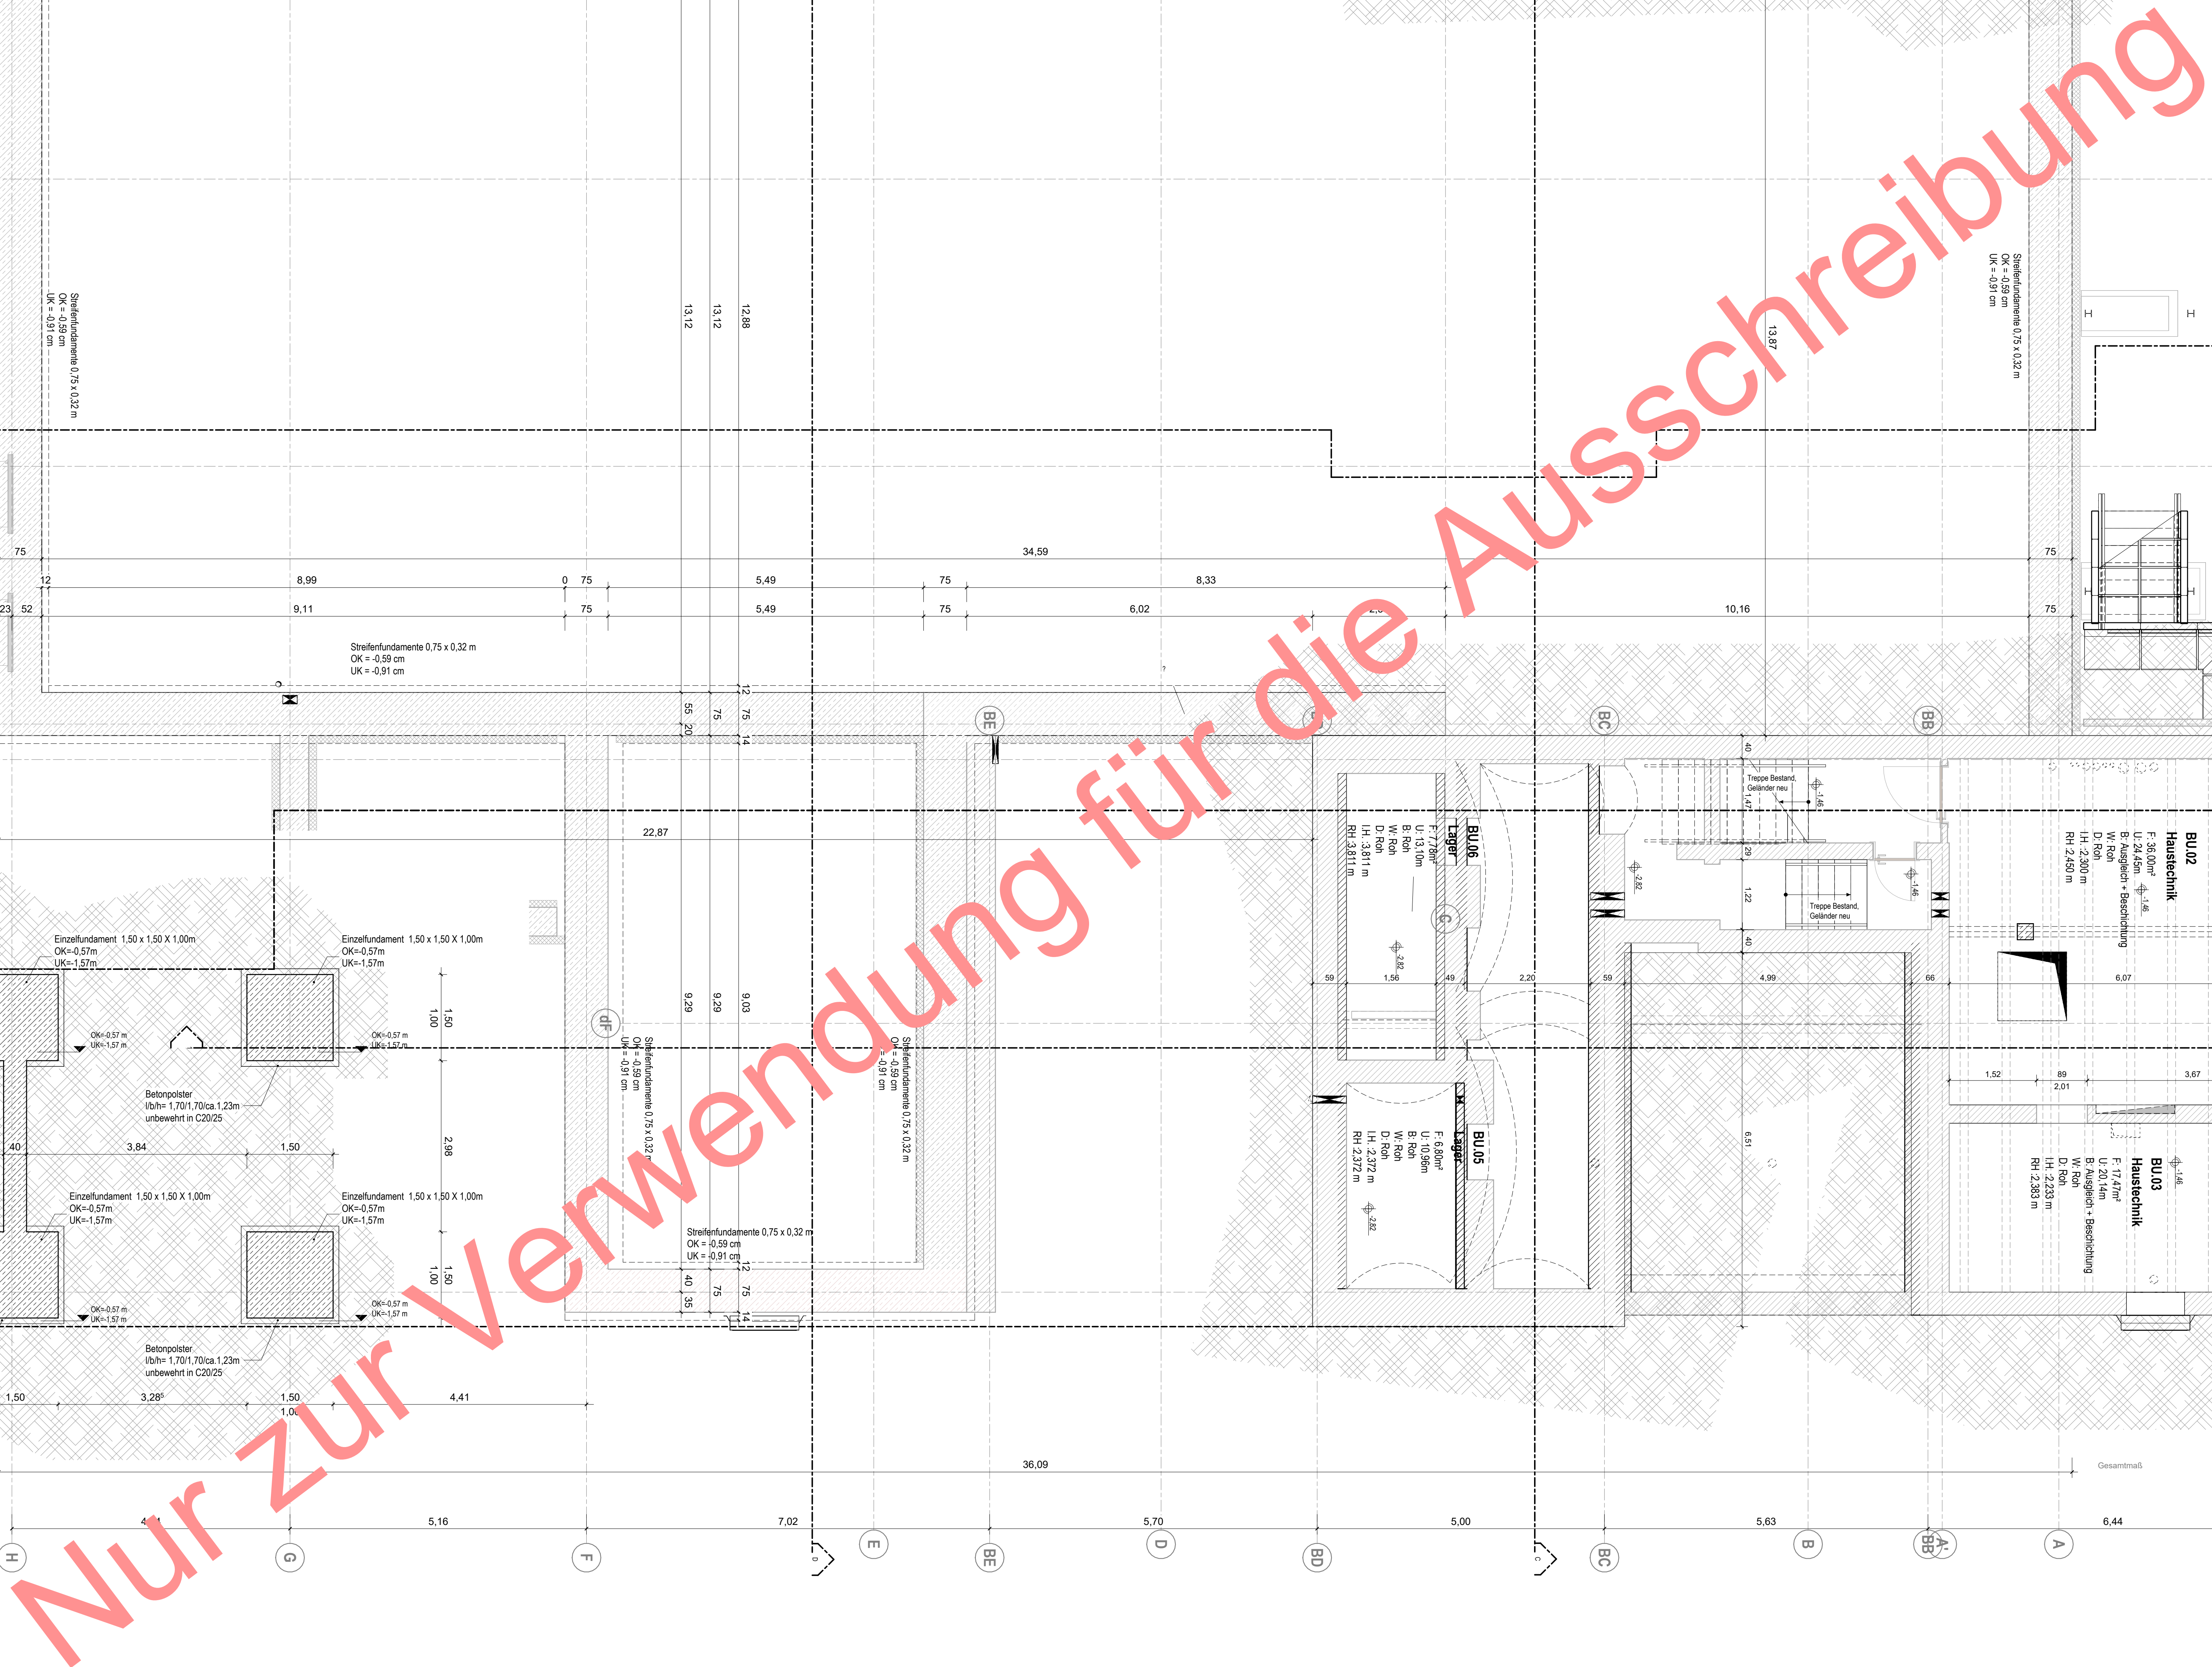

Zeulenroda-Triebes, den 22.08.2025	22.08.2025	gezeichnet ara	Datum 14.07.20
Im Original unterschrieben	Im Original unterschrieben	geprüft bdi	Datum 17.07.20
Bauherr, Vertreten durch Bürgermeisterin Heike Bergmann	Planer, Vertreten durch		