


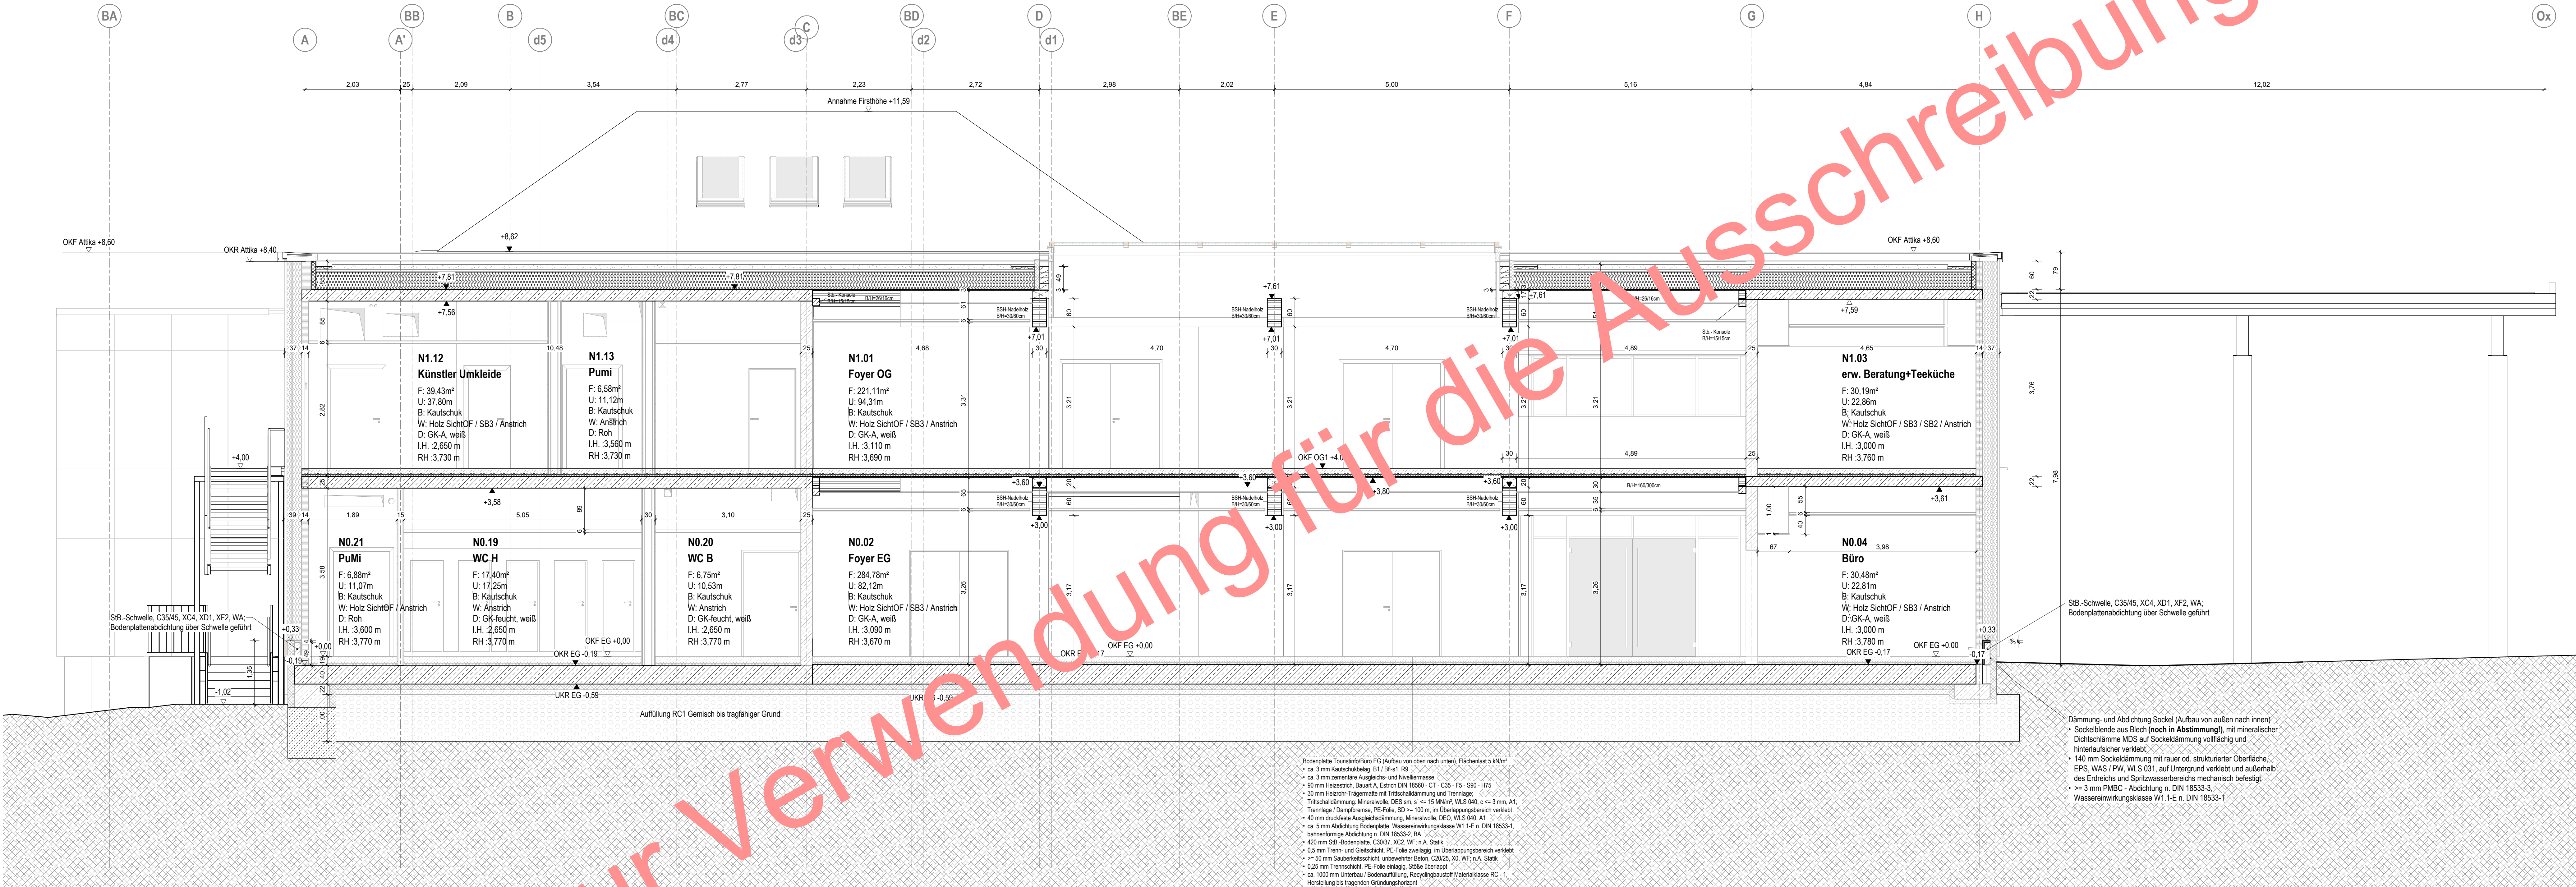

Schnitt E-E
M 1 : 50


Legende Materialien		
	Mauerwerk	Neu
	Mauerwerk tragend	Neu
	Stahlbeton tragend	Abbruch
	Stahlbetonfertige tragend	Bestand
	Beton unbewehrt	
	Estrich	
	Gipskartonwand beidseitig doppelt beplankt	
	Dämmung, hart	
	Dämmung, weich	
	GK-Isolationswand, einseitig doppelt beplankt	
	Dämmfugen	

Legende Brandschutz	
	EI 60 / F60 AB / hochfeuerhemmend
	REI60-M / F90 AB / hochfeuerhemmend + mech. Beanspruchung
	R / EI 30 / F30-B / feuerhemmend

Legende Abkürzungen und Symbole			
OKF	Oberkante Fertig ab OKFF	OKR	Oberkante Roh
UKF	Unterkante Fertig ab OKFF	UKR	Unterkante Roh
FBH	Fensterbrüstung ab OKF	RBH	Rohbrüstung ab OKF
UZ	Unterzug	STH	Sturzbohle ab OKF
RH	Raumhoch	UZ	Überzug
DF	Deckenplatte	GSF	Gebäudedehnluge
RR	Regenfallrohr	BA	Bodenablauf
DA	Dachablauf		
HP	Hochpunkt		
TP	Tiefpunkt		
	UK Fertiggleiche	UK Rohdecke	
	OK Fertiggleiche	OK Rohfußboden/ Rohdecke	
OKRB	OK Rohfußboden	Änderung	
OKRB	OK Rohfußboden	Unklarheit	
	Orbelen sichtbar		

Alle Maße sind am Bau zu prüfen! Unstimmigkeiten sind vor der Bauausführung mit dem Planverfasser zu klären! Für die Einhaltung der Maße haftet allein der Unternehmer! Angaben zu Durchbrüchen sind aus Schalplänen bzw. Rohbauplänen zu entnehmen!
Alle Höhen beziehen sich auf OKF wenn keine andere Höhe angegeben ist.

Index	Datum	Änderung	gezeichnet
05	05.08.2025	LPS Rohbaupläne	ara, bdi, kff
04	13.05.2025	LPS Planfortschreibung	ara, bdi, kff
03	27.04.2025	LPS Planfortschreibung	ara, bdi, kff
02	11.03.2025	LPS Planfortschreibung	ara, bdi, kff
01	13.03.2025	LPS Planfortschreibung	ara, bdi, kff
00	09.02.2025	LPS Planfortschreibung	ara, bdi, kff

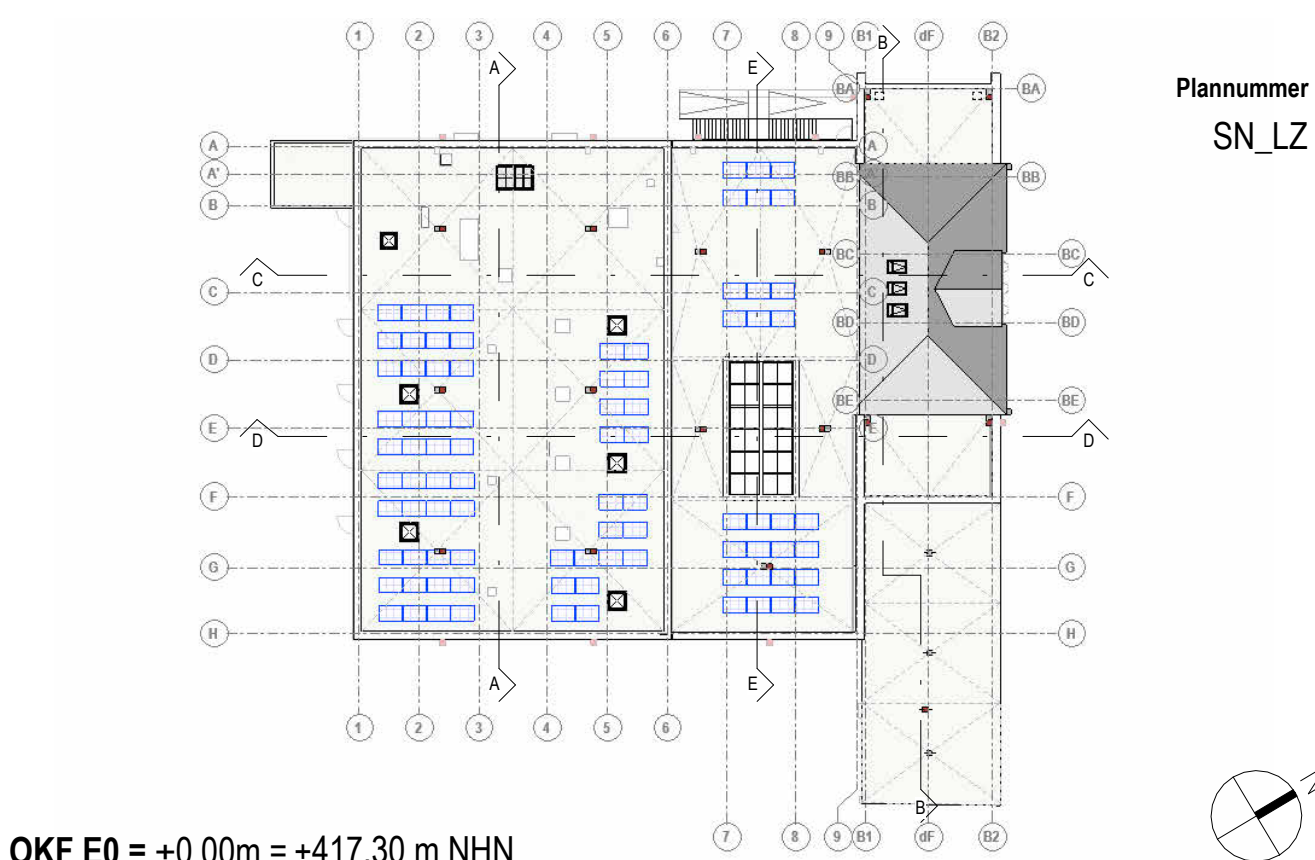

OKF E0 = ±0.00m = +417.30 m NHN

Bauherr
Stadt Zeulenroda-Triebes
vertreten durch Stadtverwaltung Zeulenroda-Triebes
Markt 8, 07937 Zeulenroda-Triebes
036028 46300

Nutzer
Stadt Zeulenroda-Triebes
Markt 1, 07937 Zeulenroda-Triebes
036028 460, <https://www.zeulenroda-trieses.de>

Bauprojekt
2024 2 245

Bauliche Änderung der Stadthalle Zeulenroda und energetische Sanierung

Projektnummer	Fachrichtung	Leistungsphase	Plannummer	Maßstab
242245	A	5	SN_LZ	1 : 50

Index

05

Plangröße

A0

Ausführungsplanung

Zeulenroda-Triebes, den 22.08.2025

Im Original unterschrieben

Bauherr:
Vertreten durch Bürgermeisterin Heike Bergmann

Im Original unterschrieben

Planner:
Vertreten durch

gezeichnet

Datum

03.09.2026

geprüft

Datum