

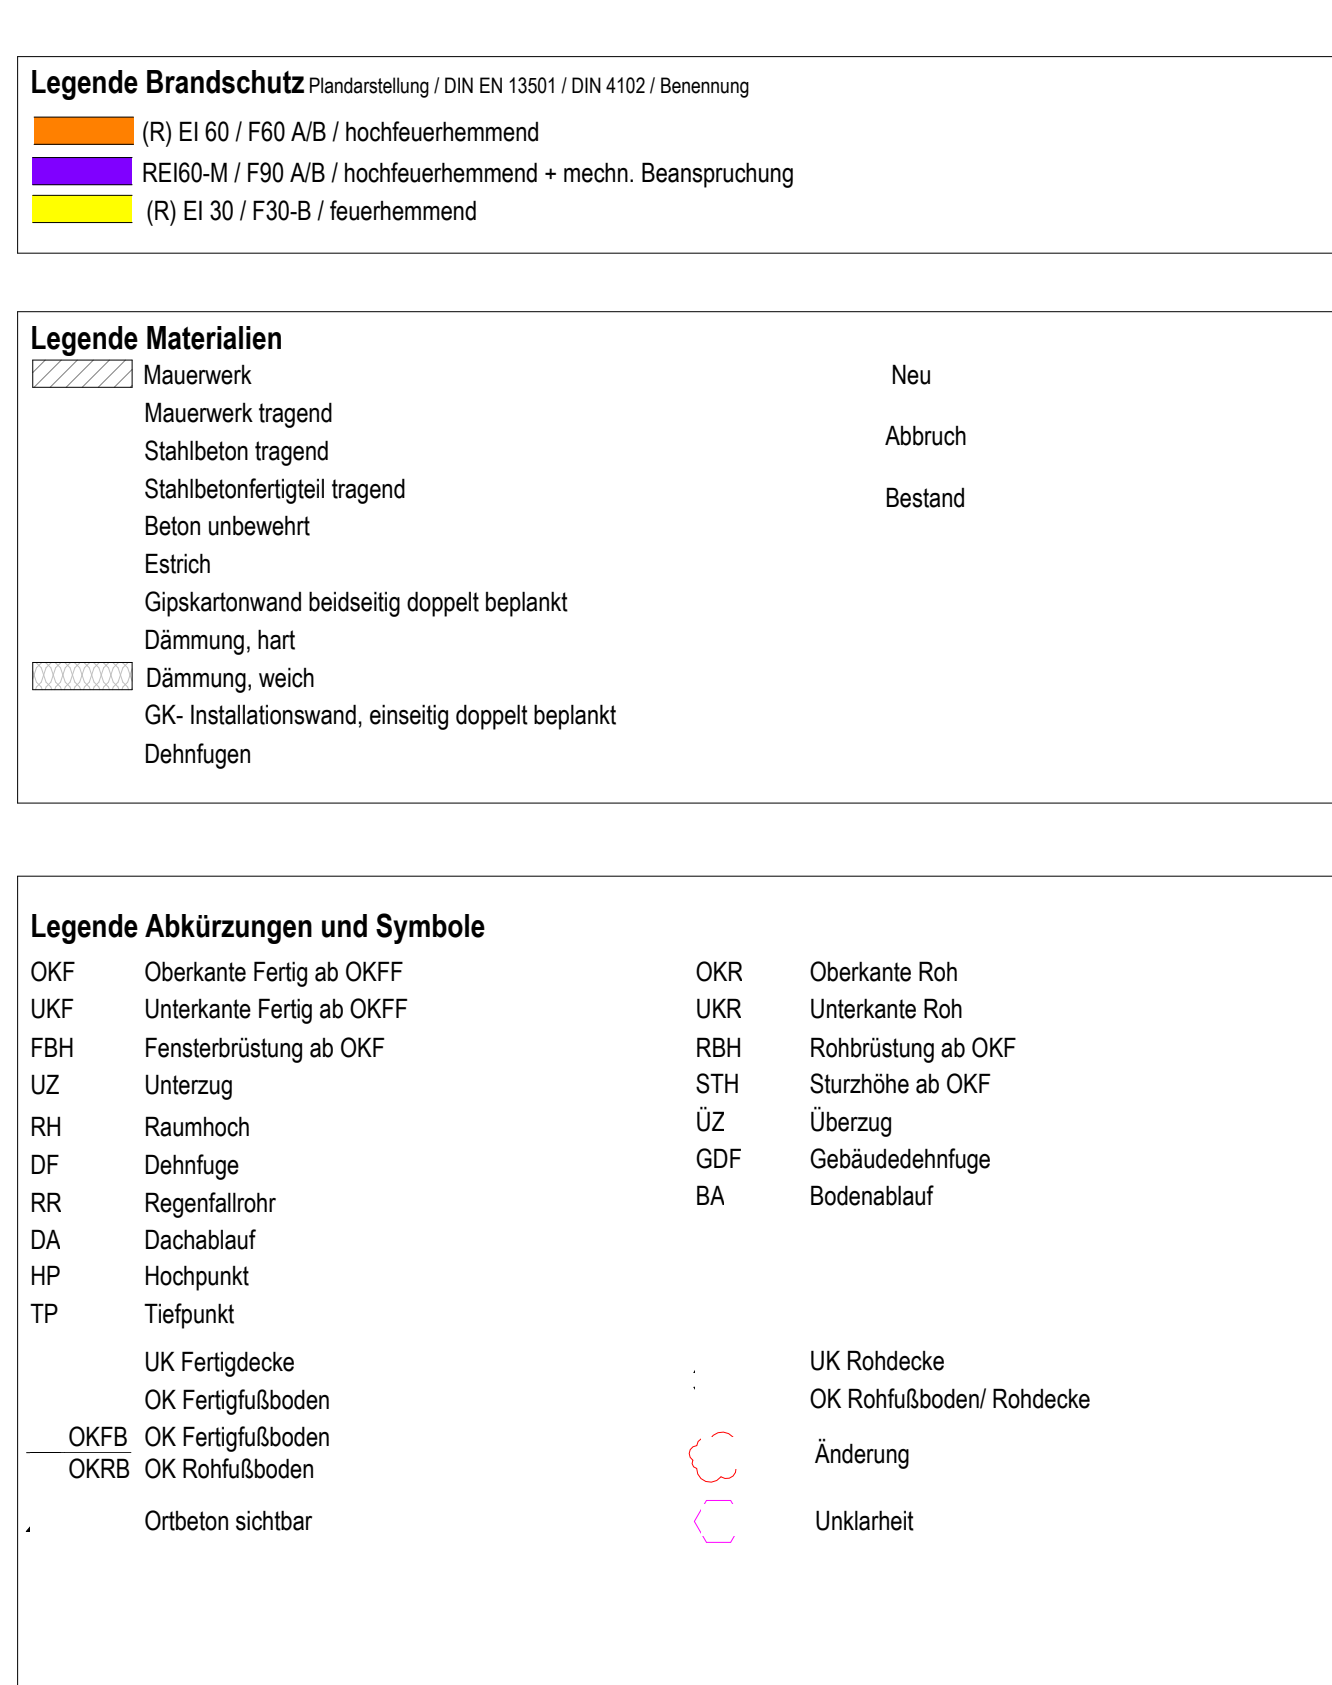


Schnitt D-D

 

Alle Maße sind am Bau zu prüfen! Unstimmigkeiten sind vor der Bauausführung mit dem Planverfasser zu klären! Für die Einhaltung der Maße haftet allein der Unternehmer! Angaben zu Durchbrüchen sind aus Schalplänen bzw. Rohbauplänen zu entnehmen!
Alle Höhen beziehen sich auf OKF wenn keine andere Höhe angegeben ist.

Index	Datum	Änderung	gez./gepr.
06	14.08.2026	LPS Planfortschreibung	hsk/ara
05	05.06.2026	LPS Rohbaupläne	ara, bdi, xff
04	13.05.2026	LPS Planfortschreibung	ara, bdi, xff
03	27.04.2026	LPS Planfortschreibung	ara, bdi, xff
02	31.03.2026	LPS Planfortschreibung	ara, bdi, seq
01	13.03.2026	LPS Planstand Rohbau (Holzbauteile)	ara, bdi, seq

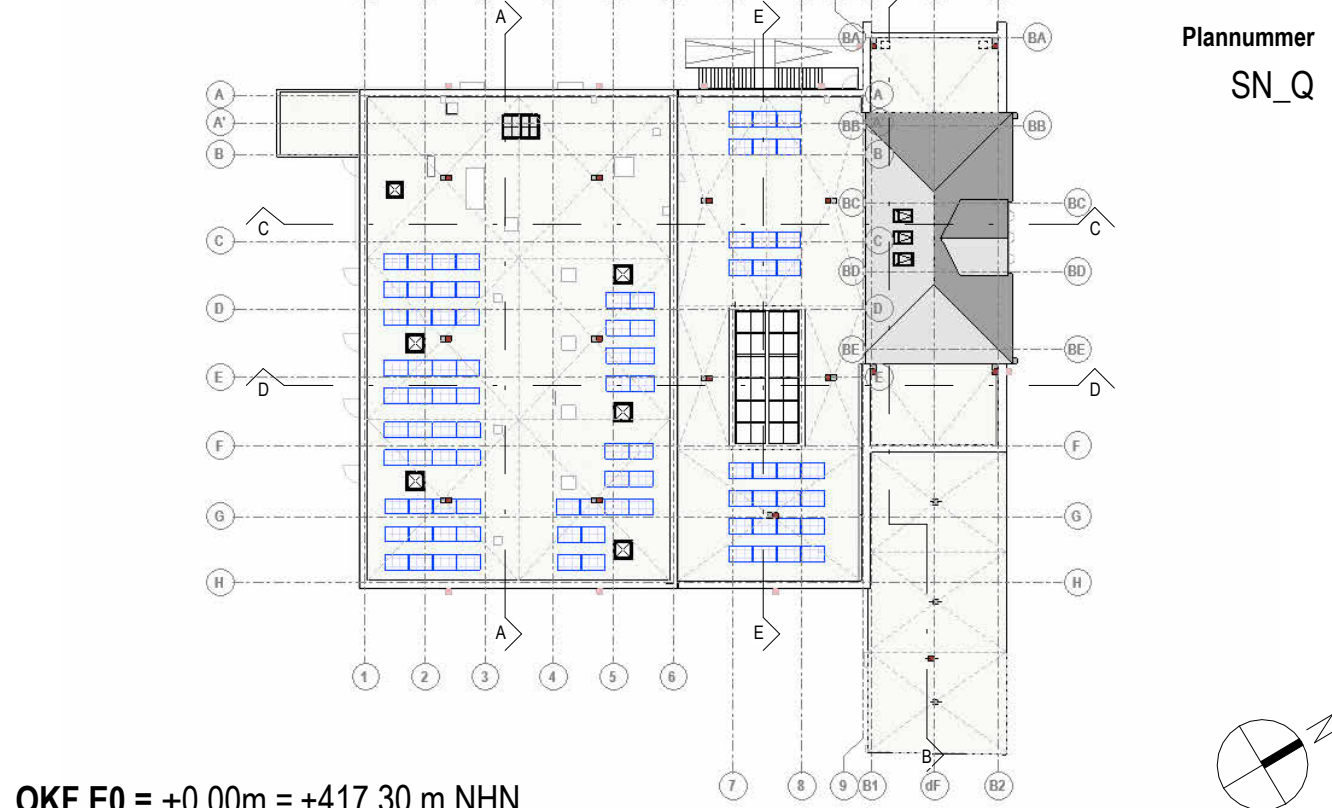

OKF E0 = $\pm 0.00\text{m}$ = +417.30 m NHN

Stadt Zeulenroda-Triebes
vertreten durch Stadtverwaltung Zeulenroda-Triebes

Nutzer

Markt 1, 07937 Zeulenroda-Triebes
036628 480, <https://www.zeulenroda-triebes.de>

Bauvorhaben

2024 2 245
Bauliche Änderung der Stadthalle Zeulenroda und energetische Sanierung

Projektnummer	Fachrichtung	Leistungsphase	Plannummer	Maßstab
242245	A	5	SN_Q	1 : 50
RB Querschnitte Ausführungsplanung				Index 06 Plangröße A0
Zeilenroda-Triebes, den 22.08.2025		22.08.2025		
Im Original unterschrieben		gezeichnet ara 09.02.2026		
Baustell: Verreten durch Bürgermeisterin Heike Bergmann		geprüft Verreten durch Datum		
Plane:				