


Schnitt D-D

 

Schnitt C-C

Legende Brandschutz Plandarstellung / DIN EN 13501 / DIN 4102 / Bezeichnung

(R) EI 60 / F60 A/B / hochfeuerhemmend

REI60-M / F90 A/B / hochfeuerhemmend + mechn. Beanspruchung


(R) EI 30 / F30-B / feuerhemmend

Legende Materialien	
Mauerwerk	Neu
Mauerwerk tragend	
Stahlbeton tragend	Abbruch
Stahlbetonfertigtal tragend	
Beton unbewehrt	Bestand
Eisrich	
Gipskartonwand beidseitig doppelt bespannt	
Dämmung, Hart	
Dämmung, weich	
GK-Installationswand, einseitig doppelt bespannt	
Dahnfugen	

Legende Abkürzungen und Symbole			
OKF	Oberkante Fertig ab OKF	OKR	Oberkante Roh
UKF	Unterkante Fertig ab OKF	UKR	Unterkante Roh
FBH	Festbauteilbereich ab OKF	RSB	Randbereich ab OKF
UZ	Unterzug	STH	Stützhölz ab OKF
RI	Raumhohl	UZ	Unterzug
DF	Deckplatte	GGF	Gebäldeoberfläche
RR	Reinigungsrinne	BA	Bodenplatte
DA	Deckenauflage		
HP	Holzpunkt		
TP	Tiefpunkt		
UK	UK Fertigbohle	UK	Rohbohle
OKF	OK Fertigbohlend	OK	Randbohle / Randbohle
OKRB	OK Rohflüchlein		Änderung
	Ortswort sichtbar		Unterhalt

Alle Maße sind am Bau zu prüfen! Unstimmigkeiten sind vor der Bauausführung mit dem Planverfasser zu klären! Für die Einhaltung der Maße haftet allein der Unternehmer! Angaben zu Durchbrüchen sind aus Schalplänen bzw. Rohbauplänen zu entnehmen!
Alle Höhen beziehen sich auf OKF wenn keine andere Höhe angegeben ist.

Index	Datum	Änderung	gez./gepr.
5	05.06.2026	LPS Rohbaupläne	ara, bdi, xff
4	13.05.2026	LPS Planfortschreibung	ara, bdi, xff
3	27.04.2026	LPS Planfortschreibung	ara, bdi, xff
2	31.03.2026	LPS Planfortschreibung	ara, bdi, seq
1	13.03.2026	LPS Planstand Rohbau (Holzbauteile)	ara, bdi, seq
0	09.02.2026	LPS Planerstellung	ara, bdi

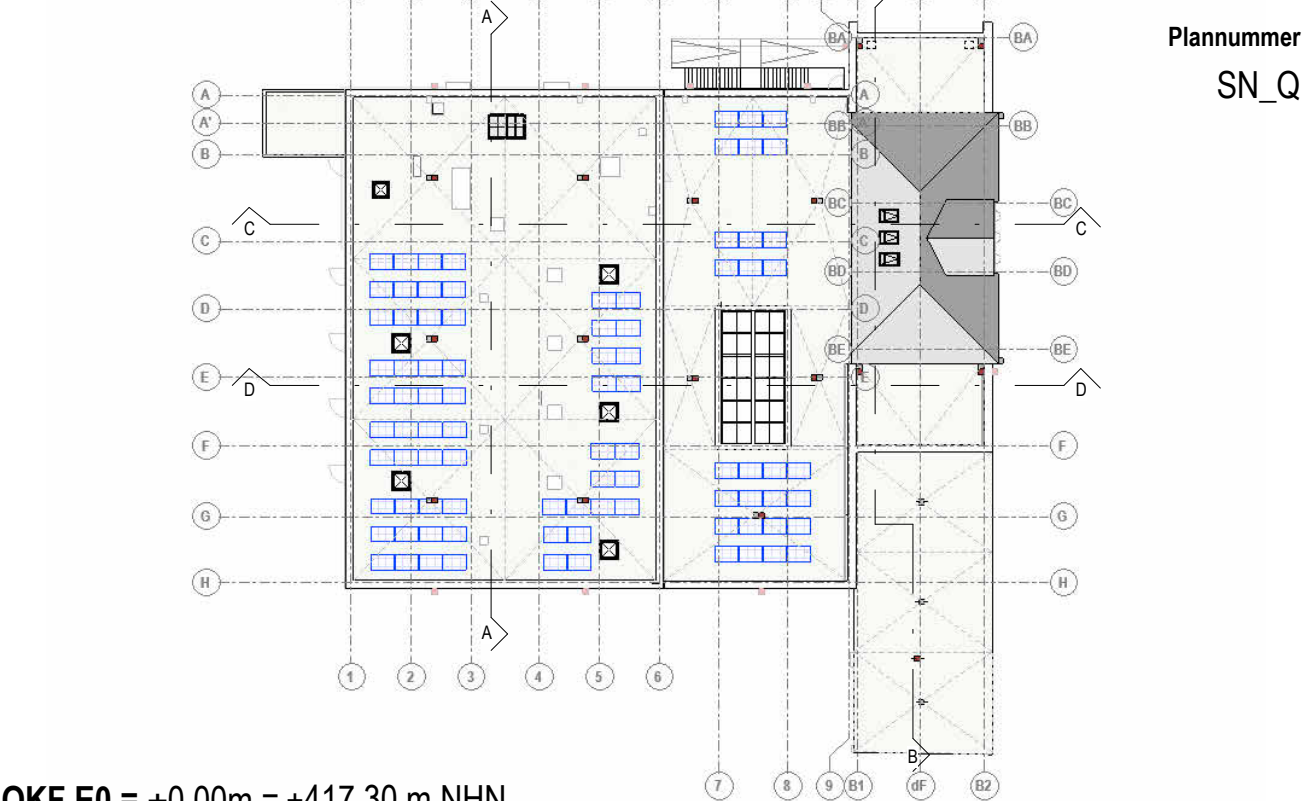

OKF E0 = $\pm 0.00\text{m}$ = +417.30 m NHN

Stadt Zeulenroda-Triebes
vertreten durch Stadtverwaltung Zeulenroda-Triebes
Markt 8, 07937 Zeulenroda-Triebes

Nutzer

Markt 1, 07937 Zeulerroda-Triebes
036628 480, <https://www.zeulerroda-triebes.de>

Souveränität

2024 2 245
Bauliche Änderung der Stadthalle Zeulenroda und energetische Sanierung

Projektnummer	Fachrichtung	Leistungsphase	Plannummer	Maßstab
242245	A	5	SN_Q	1 : 50
				Index
				05

RB Querschnitte	Plangröße
Ausführungsplanung	A0

Zeulenroda-Triebes, den 22.08.2025	22.08.2025	gezeichnet ara	Datum 09.02.20
------------------------------------	------------	-------------------	-------------------

Im Original unterschrieben	Im Original unterschrieben	geprüft	Datum
Bauherr, Vertreten durch Olmertsmeisterin Ulrike Baumann	Planer, Vertreten durch	hdi	

verleitet durch Bürgermeisterin Heide Bergmann	verleitet durch	bei	
--	-----------------	-----	--