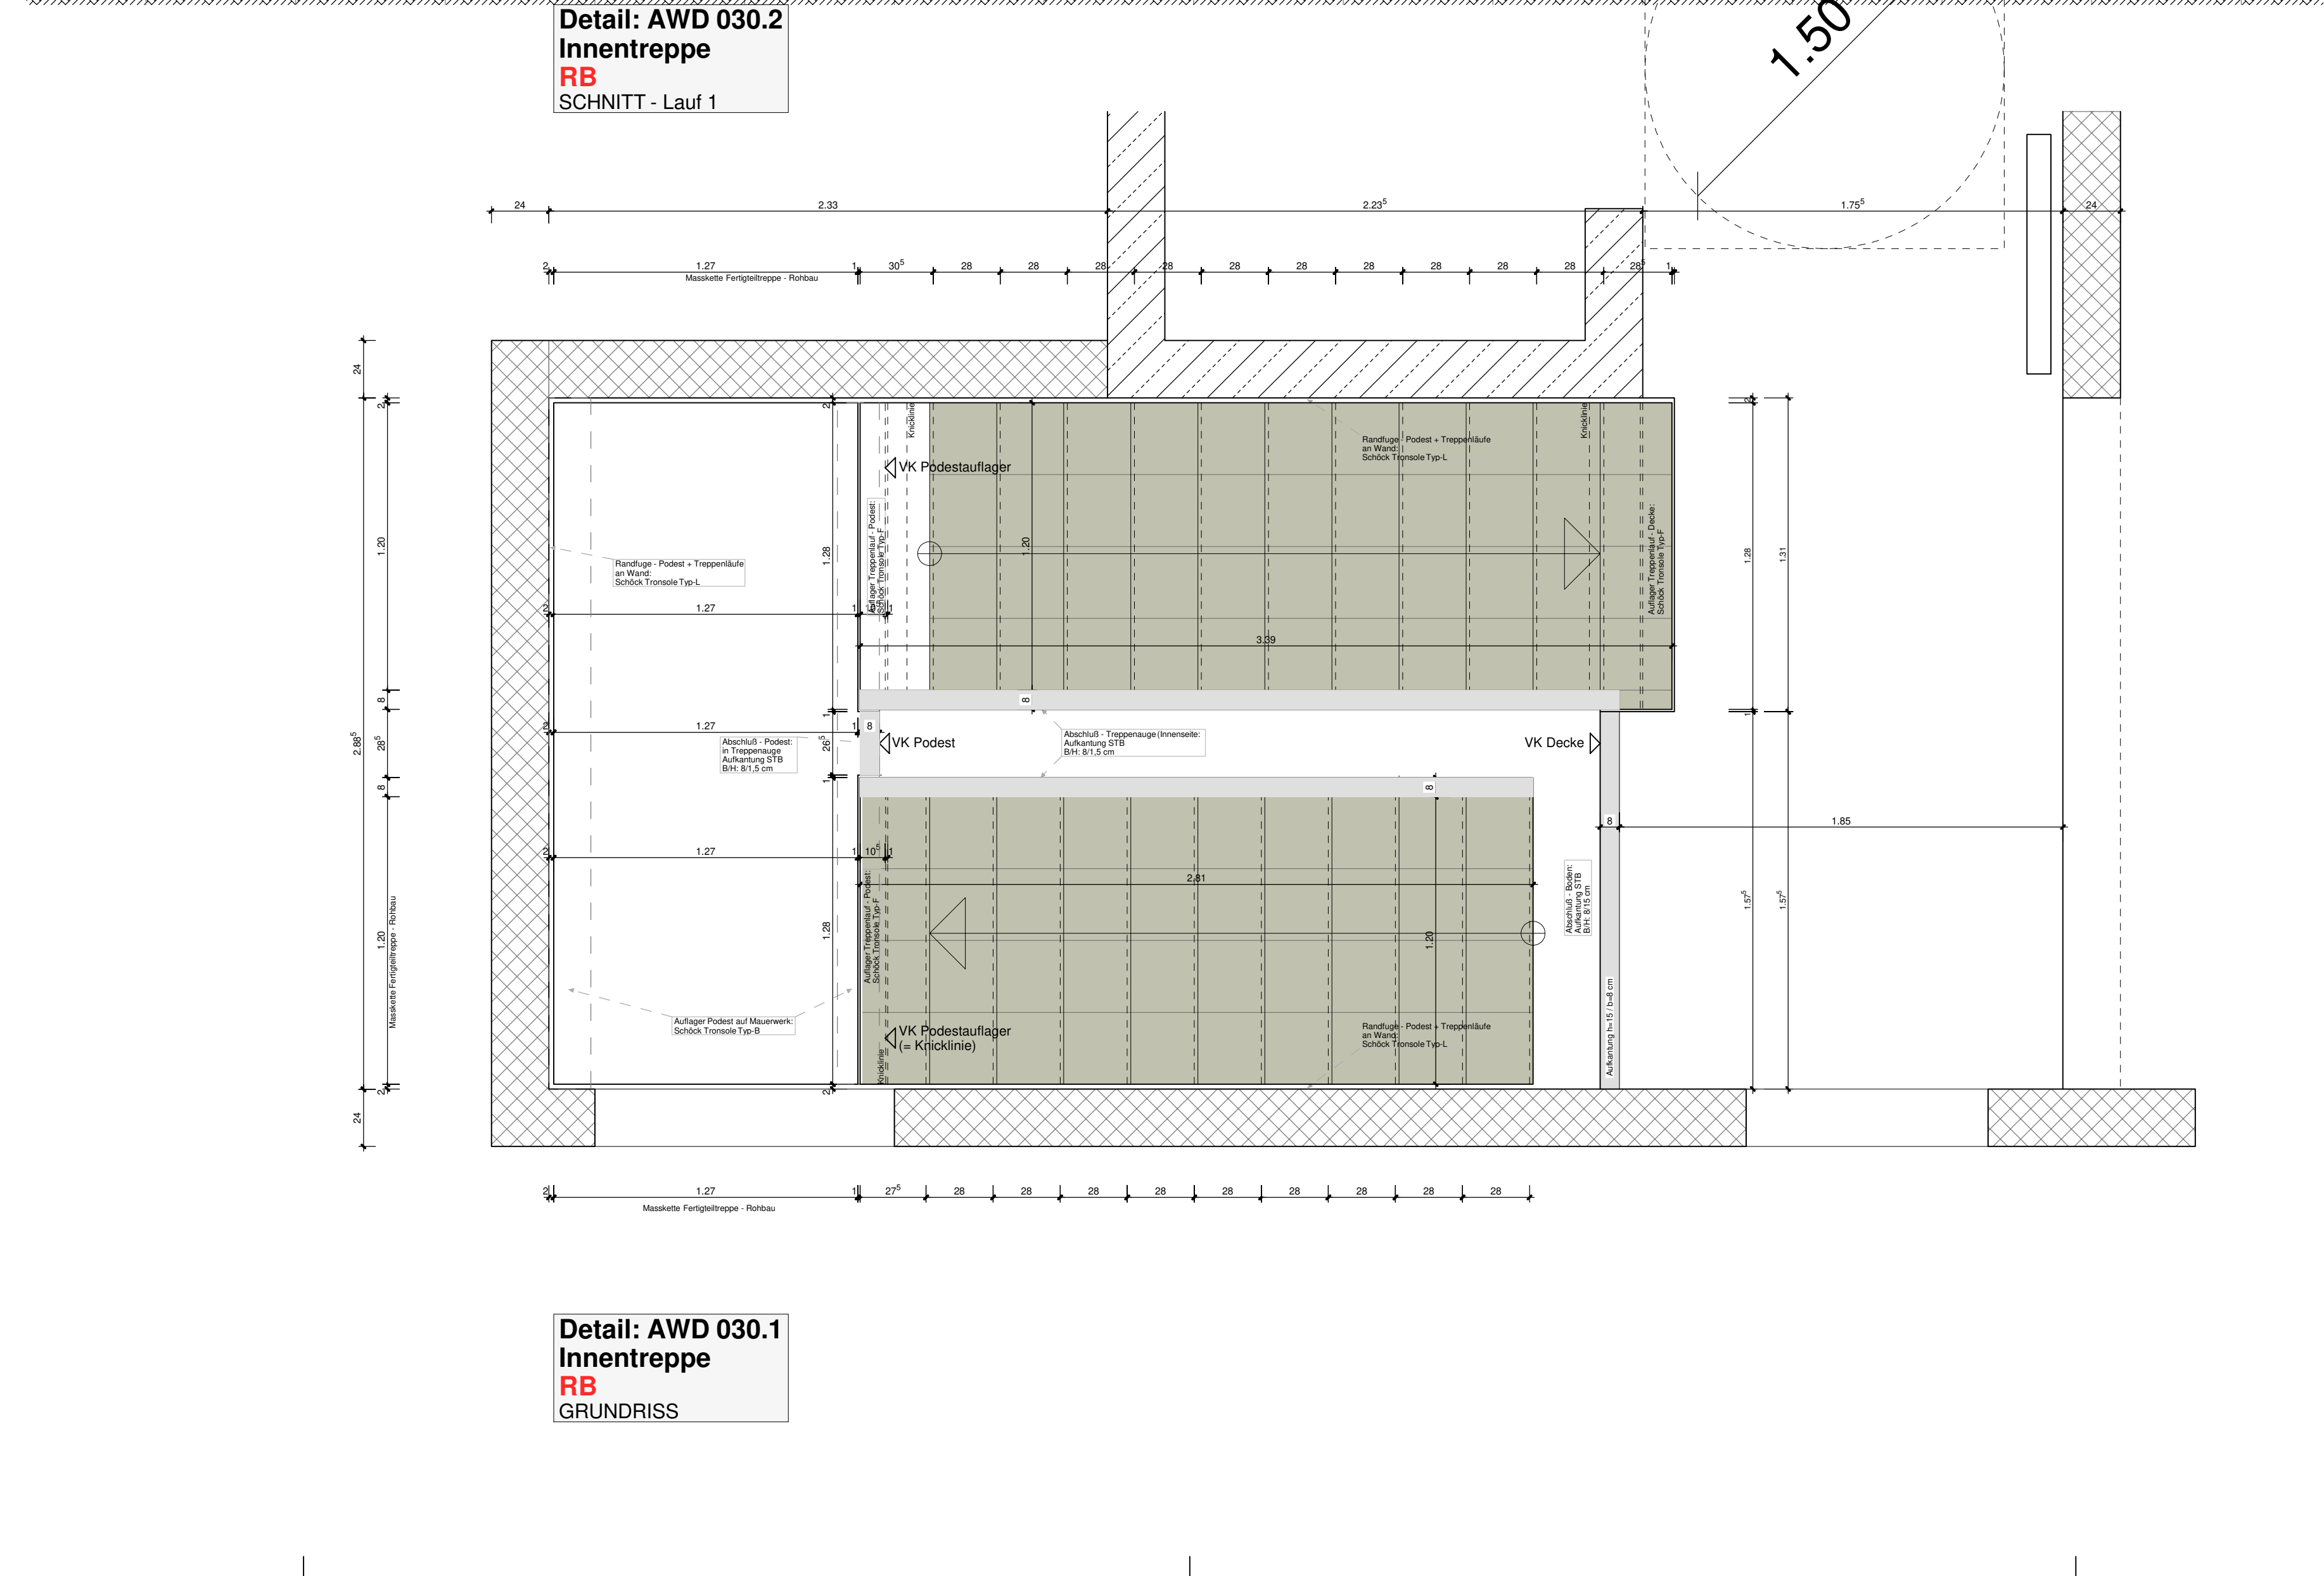
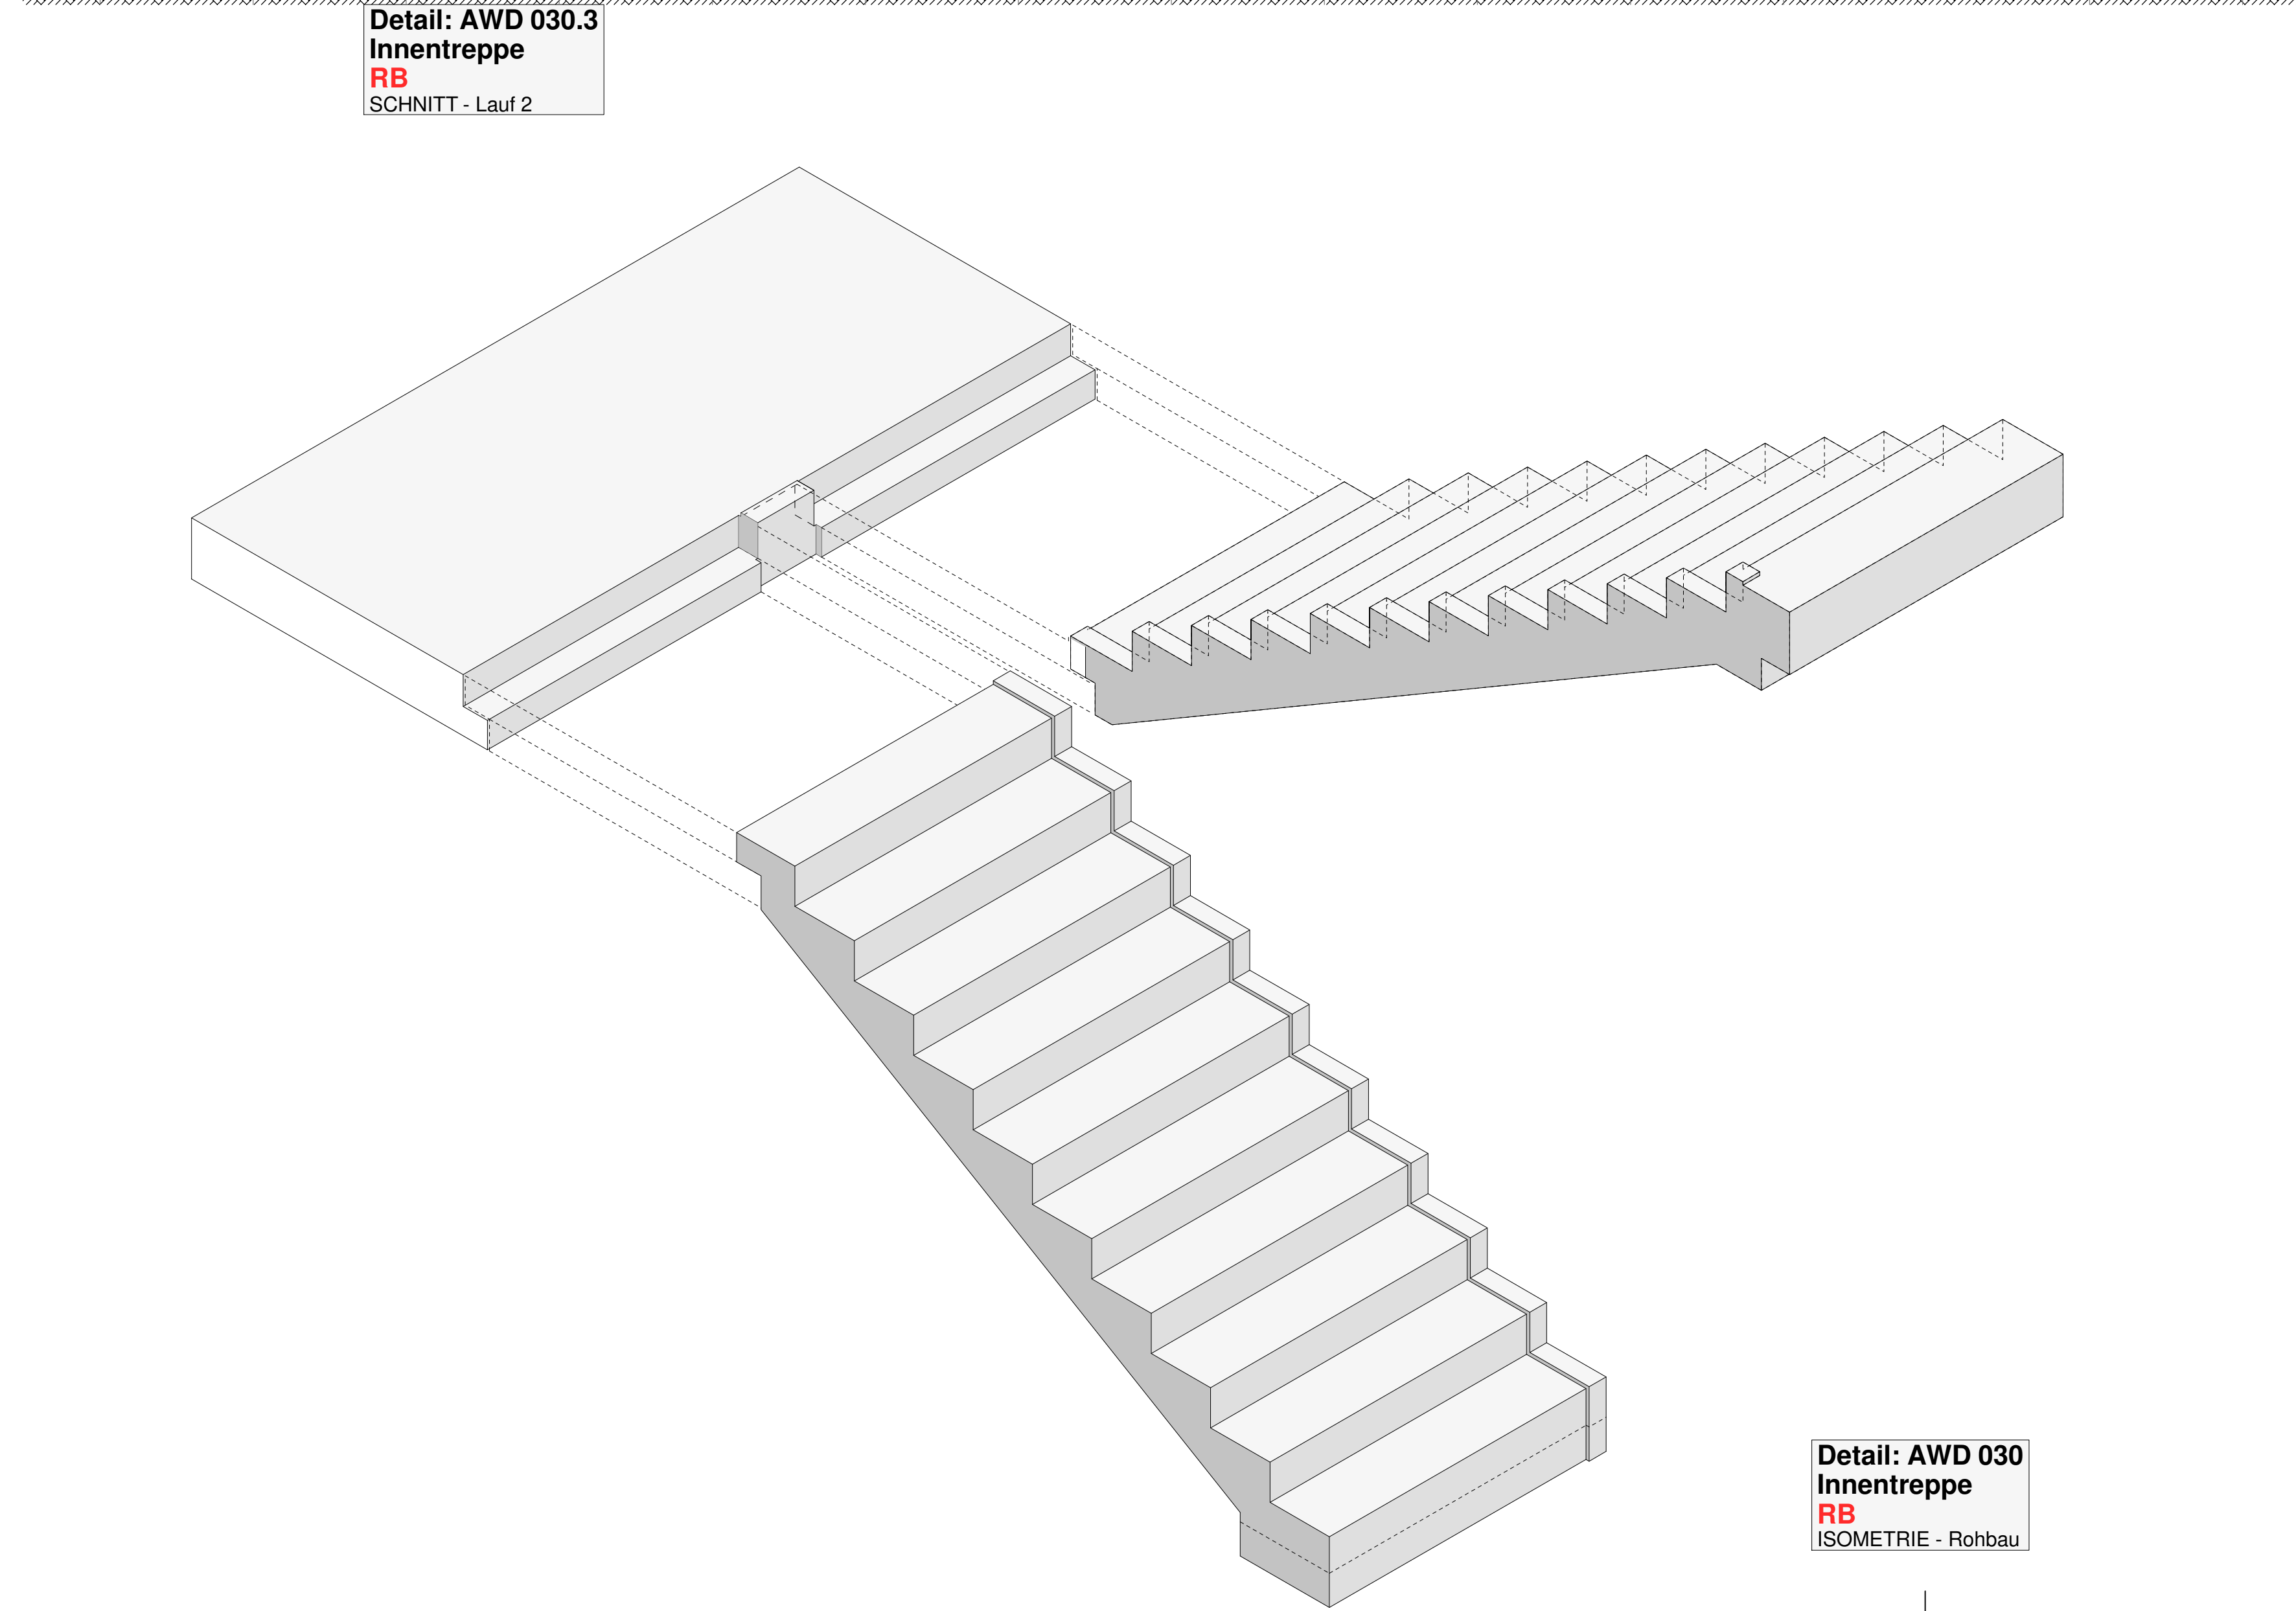


[illegible]

Konstruktionsraster: 62,5 cm

Vor Beginn der Ausbaurbeiten (Haustechnik, Trockenbau, Putz, Fliesen (F-Spiegel) Boden, WDVS etc.) sind diese mit der Bauleitung / Architekten abzusprechen u. abzustimmen.

	Architekt: RAINER HELD DÜPPLING 791 - ARCHITECT 76521 LUDWIG - MARTIN LUTHER STR.48 tel. 0624 / 180283 fax 0624 / 892020 e-mail : held@archheld.de
Planungsstand:	WERKPLANUNG
Projekt:	ABBRUCH UND NEUBAU DES 2 GRUPPIERTEN KINDERGARTENS ZU EINER 4 GRUPPIERTEN ERNÄHRUNG KITA-FEIGENKÖNIGEN BRÜSSLER RING 57 67069 LUDWIGSHAFEN AM RHEIN
Planungsstand:	W 1-1

Bauherr:	PROTESTANTISCHE KIRCHENGEMEINDE LUDWIGSHAFEN PFRIESTRASSE 7 BRÜSSELER RING 57 87099 LUDWIGSHAFEN AM RHEIN		
Träger:	VERBUND PROJ. KIRCHENTAGESANREICHUNGEN IM PROJ. KIRCHENZENTRUM GEMEINSAM MIT DER KIRCHENGEMEINDE LUTHERSTRASSE 14 87099 LUDWIGSHAFEN AM RHEIN		
Planinhalt:	DETAIL - INNENTREPPE KONSTRUKTION		
Zusatz Planinhalt:	Schritte - Lauf 1+2 Grundriss + Isometrie-Rohbau Name: Datum:		
gezeichnet:	rh	2023.02.08	
geprüft:			
Plangröße:	Maßstab:	Plan-Nr.:	Index-Stand:
A0	1:20	D-030	a