
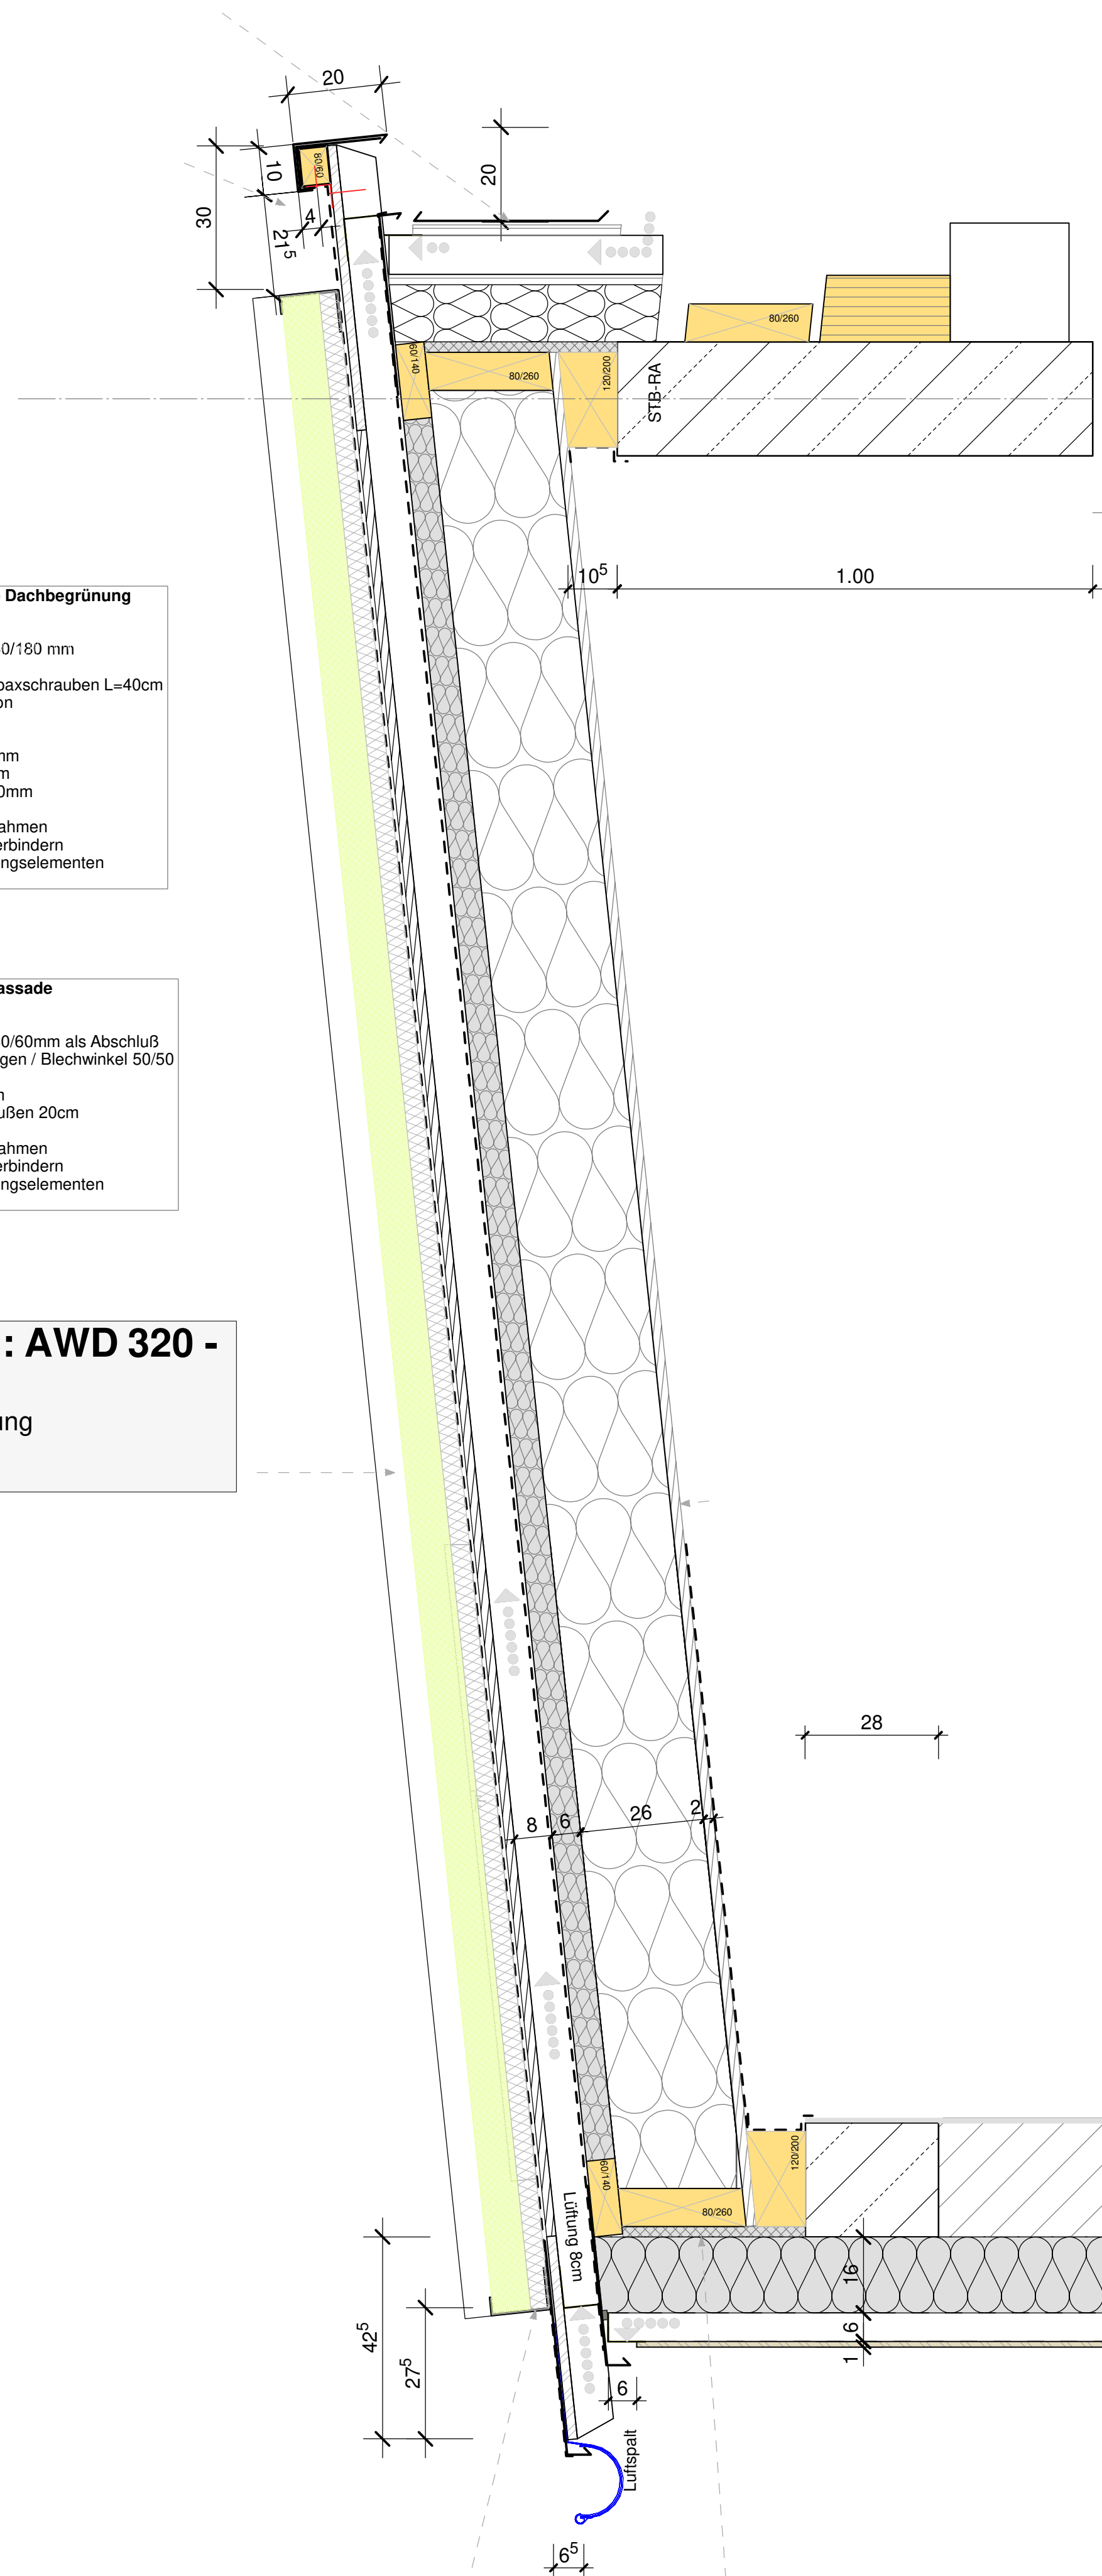
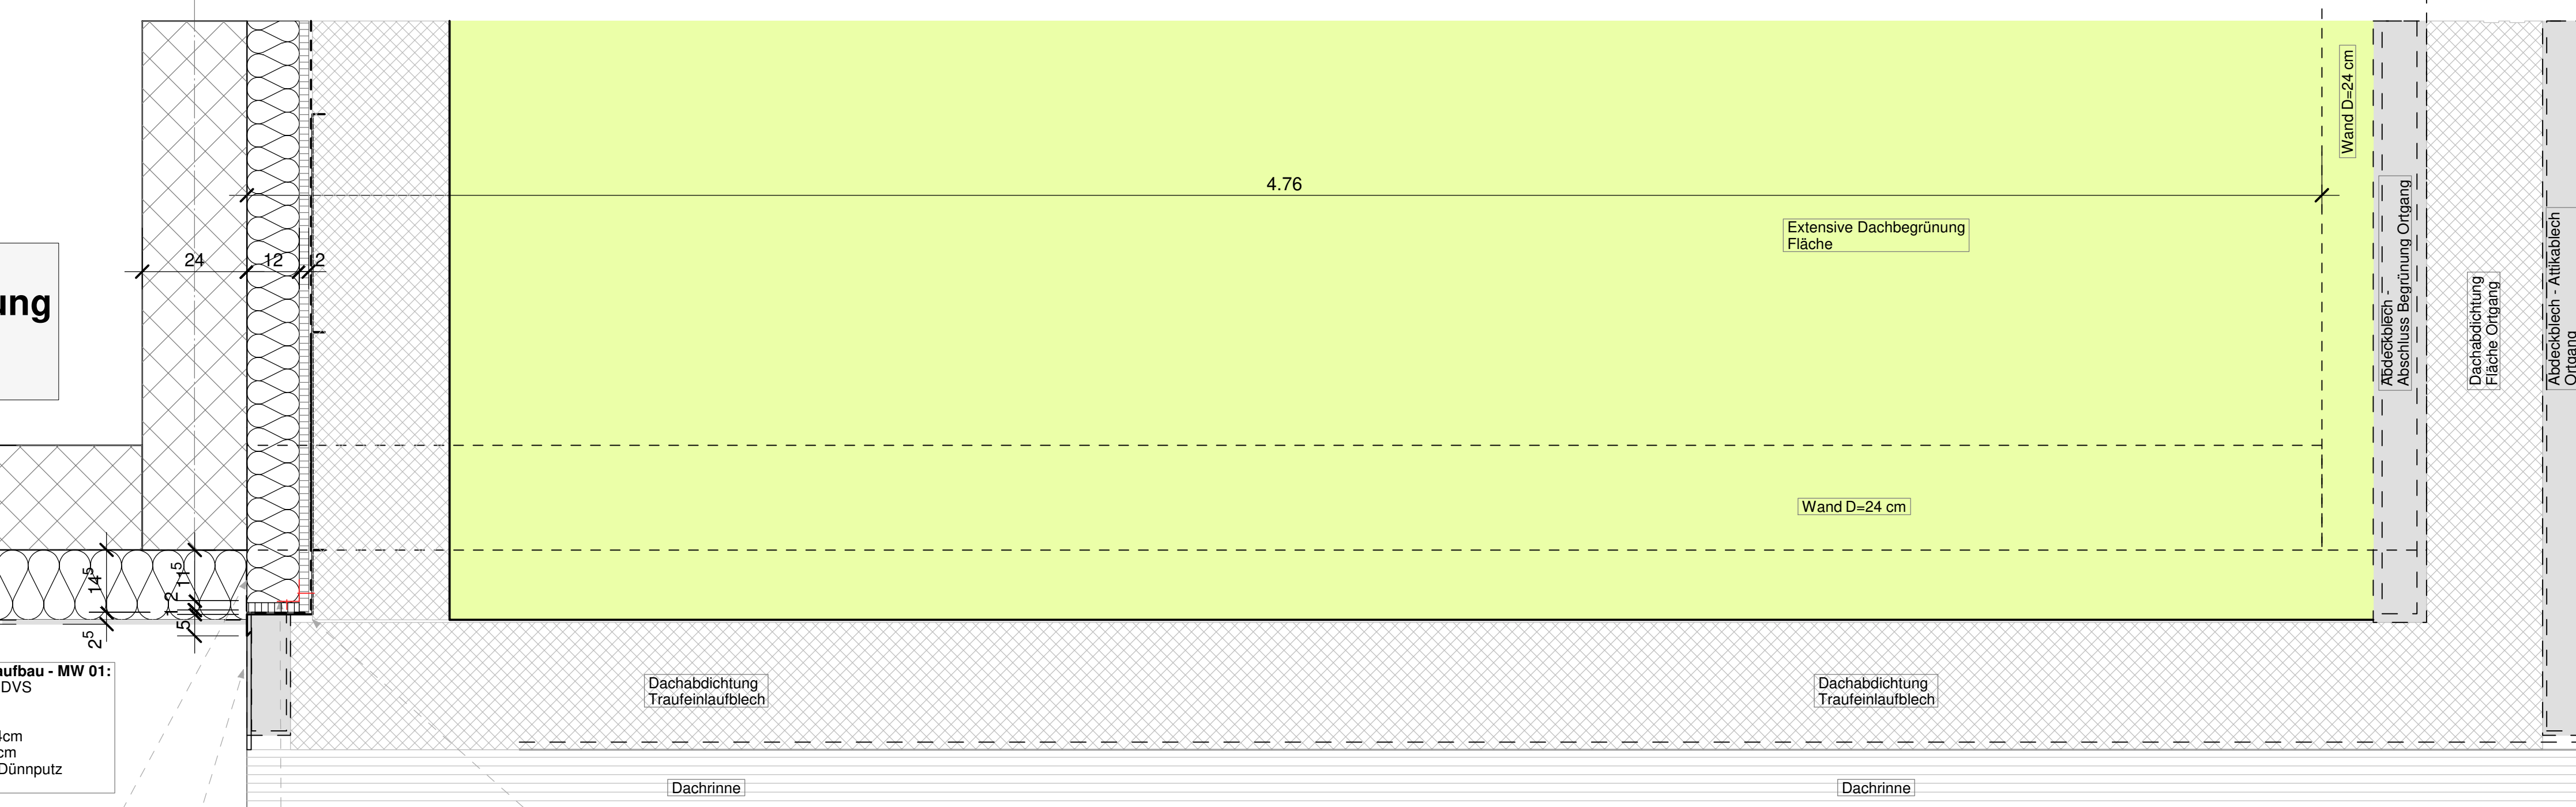
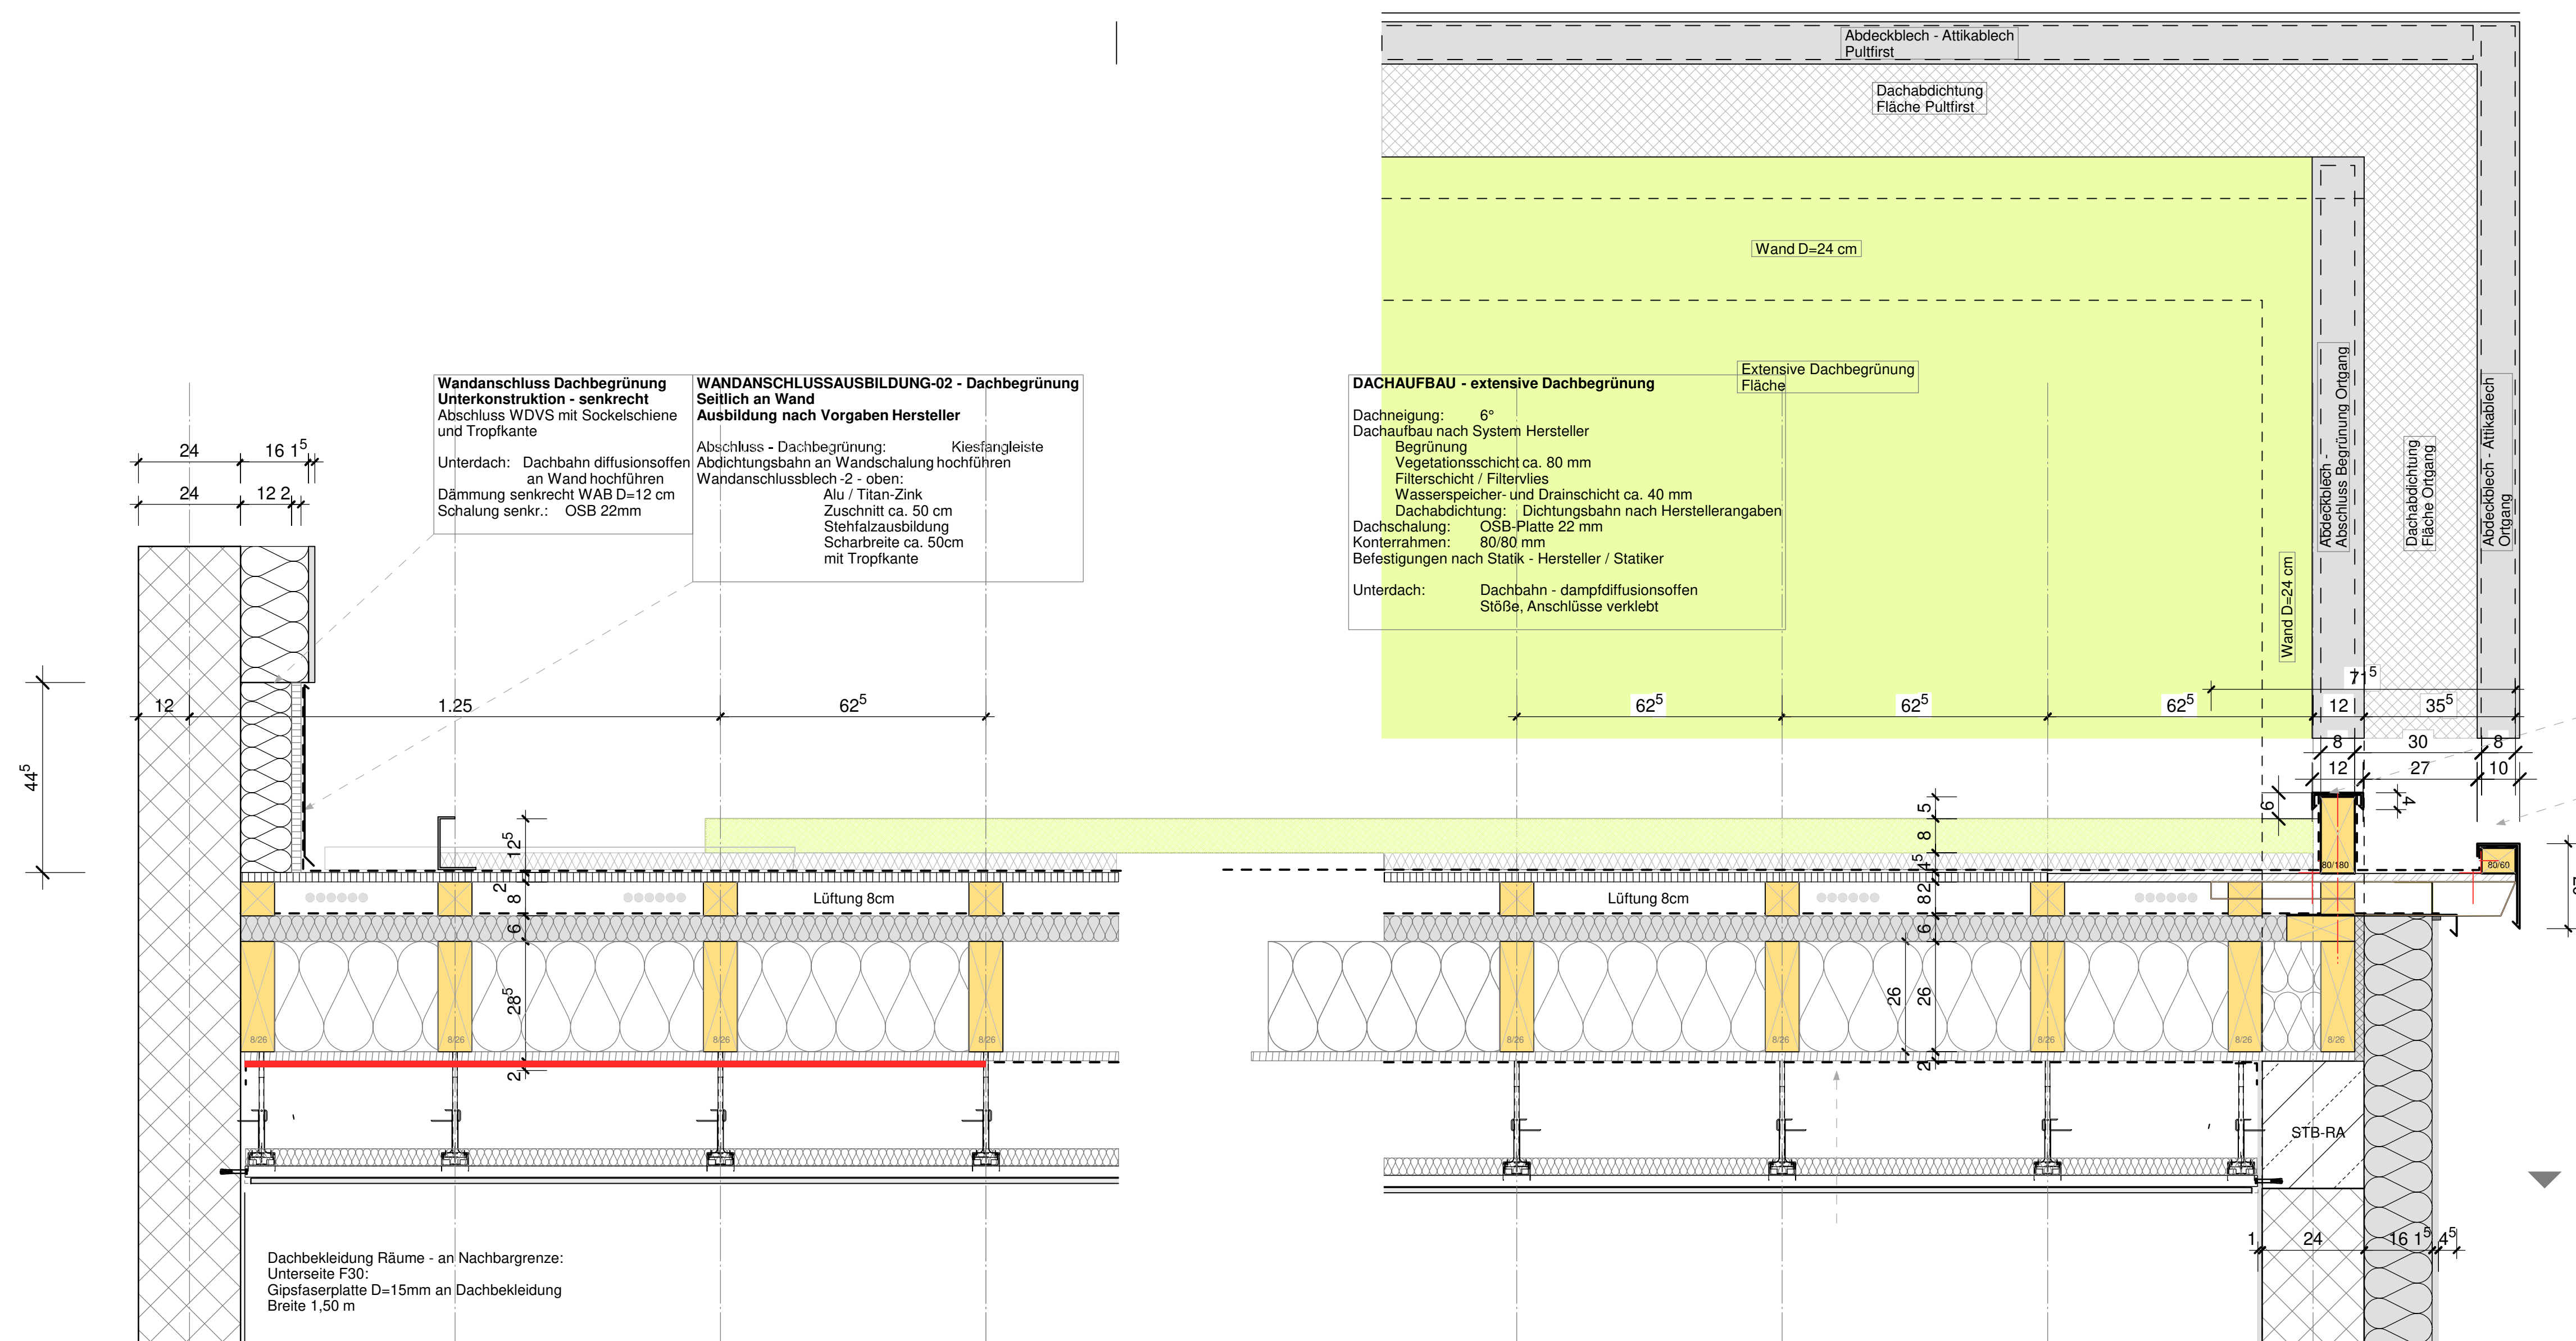


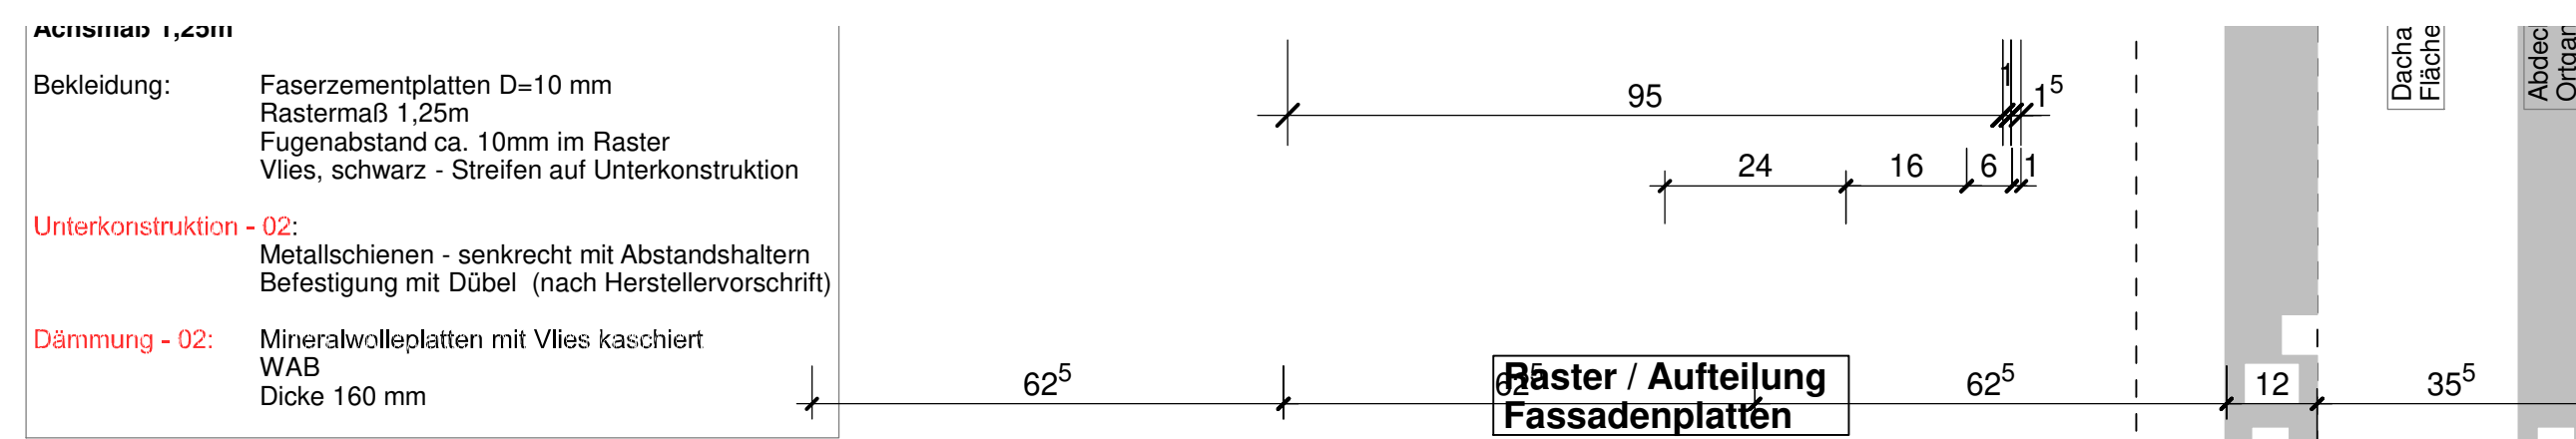

| LEGENDE - Werkplanung |                                                                  |
|-----------------------|------------------------------------------------------------------|
| OKG                   | OBERKANTE GELÄNDE                                                |
| OKF                   | OBERKANTE TIEFERUBODEN                                           |
| OKB                   | OBERKANTE KORBENDE                                               |
| UDK                   | UNTERKANTE DECKE ROH                                             |
| BRH                   | BRÜSTUNGSHÖHE ROHRBAU AN                                         |
| STH                   | STÜTZENHÖHE ROHRBAU AN                                           |
|                       | Fenster u. Außentüren als OKK inneren/ben als OKF                |
| KG                    | KELLESCHNITT SCHLOSS                                             |
| KQ                    | KELLESCHNITT KORB                                                |
| OG                    | OBERGESCHOSS                                                     |
| EG                    | EKGESCHOSS                                                       |
| FG                    | DACHGESCHOSS                                                     |
| FL                    | FLÄCHE                                                           |
| FS                    | Fertigtürzug                                                     |
|                       | Je höher, desto weniger vorgelagert                              |
| V                     | Verdunkelung - Innen                                             |
| U                     | UMFANG                                                           |
| BA                    | Bodenanpassung                                                   |
| DA                    | Deckenanpassung                                                  |
| WA                    | Wandansatz                                                       |
| WS                    | Wandstift                                                        |
|                       | Beispiel - Beistand                                              |
|                       | Beispiel - Abstreif                                              |
|                       | Beispiel - Neu                                                   |
|                       | H-2-Maßstab                                                      |
|                       | Stabhalter                                                       |
|                       | Kalkulation                                                      |
|                       | Tischplatten, Metallständer-Installationen                       |
|                       | Gipsplatten                                                      |
|                       | Zementplatten                                                    |
|                       | Holzwerkstoff / Sperrholz                                        |
|                       | Holzbohle / Rahmen / Kantholz                                    |
| NA                    | Notausgang                                                       |
| F30-AB                | Tür Feuerhemmend, rauchdicht, selbstschließend                   |
| F30-AB                | Wand Feuerhemmend, rauchdicht, selbstschließend                  |
| F30-A                 | Wand Feuerhemmend, aus 40 Minuten                                |
| F30-AB                | Wand Feuerhemmend, aus 30 Minuten                                |
|                       | Abkürzungen: NA = Notausgang, T = Tür, W = Wand, AB = Abstreifen |
| BA                    | BODENAUFLAGE ENTWÄSSERUNG                                        |
| RH                    | REINIGUNGSABFALLROHR ANSCHLUSS                                   |
| SW                    | ABWASSER- / SCHWÄBENABFALL- ANSCHLUSS                            |
| SW                    | REINIGUNGSABFALL-ENTWÄSSERUNG - Bestand                          |
| SW                    | SCHWÄBENABFALL-ENTWÄSSERUNG - Bestand                            |
|                       | REINIGUNGSABFALL-ENTWÄSSERUNG - Neu                              |
|                       | SCHWÄBENABFALL-ENTWÄSSERUNG - Neu                                |
|                       | SCHWÄBENABFALL-ENTWÄSSERUNG - Neu (90°)                          |
|                       | SCHWÄBENABFALL-ENTWÄSSERUNG - Neu (90°)                          |
|                       | LEHRHÖHE                                                         |

| LEGENDA         |                                                       |  |  |
|-----------------|-------------------------------------------------------|--|--|
| <b>Elektro:</b> |                                                       |  |  |
| ED              | Einbaudowlight                                        |  |  |
| AL              | Aufbauleuchte                                         |  |  |
| PM              | Frisenmelder                                          |  |  |
| BM              | Brandmelder unterer Decke                             |  |  |
| BMZ             | Brandmelder in Zwischendecke Revisionsöffnung 30:30cm |  |  |
| <b>Lüftung:</b> |                                                       |  |  |
| DA              | Drahtlans                                             |  |  |
| TV              | Tellerventil                                          |  |  |

|                                                                                       |   |              |
|---------------------------------------------------------------------------------------|---|--------------|
|  | <p><b>Architekt:</b><br/>         RAIMER HELD<br/>         GUTENBERG STR. 4<br/>         78289 LINDAU, MARTIN LUTHER STR. 48<br/>         Tel. 05341 82023 151 05341 891900<br/>         email: r.held@archheld.de</p> |              |
| Planungsstand:                                                                        | <b>WERKPLANUNG</b>   | <b>W 1-1</b> |
| Projekt:                                                                              | ABRUCH UND NEUBAU<br>DES 2 GRUPPIERTEN KINDERGARTENS<br>ZU EINER 4 GRUPPIERTEN EINRICHTUNG<br>KITA-FREIZEITGEBÄUDE<br>BRÜSSELER RING 57<br>67069 LUDWIGSHAFEN AM RHEIN                                                 |              |

|          |   |
|----------|---|
| Bauherr: | <p>PROTESTANTISCHE KIRCHENGEMEINDE<br/>LUDWIGSHAFEN PFINGSTWEIDE</p> <p>BRÜSSELER RING 57<br/>67069 LUDWIGSHAFENAM RHEIN</p>                                           |
| Träger:  | <p>VERBUND<br/>PROT. KINDERTAGESEINRICHTUNGEN<br/>IM PROT. KIRCHENBEZIRK LU-<br/>GEMEINSAM UNTER EINEM DACH</p> <p>LUTHERSTRASSE 14<br/>67059 LUDWIGSHAFENAM RHEIN</p> |

|             |                                                                         |
|-------------|-------------------------------------------------------------------------|
| Planinhalt: | DETAIL - DACHDRAUFSICHT<br>First / Ortgang / Traufe<br>WA340<br>AWD_323 |
|-------------|-------------------------------------------------------------------------|

|             |       |            |
|-------------|-------|------------|
|             | Name: | Datum:     |
| gezeichnet: | rh    | 2025-07-29 |
| geprüft:    |       |            |

|            |          |             |              |
|------------|----------|-------------|--------------|
| Plangröße: | Maßstab: | Plan-Nr.:   | Index-Stand: |
| A0         | 1:10     | D-323 . 340 |              |