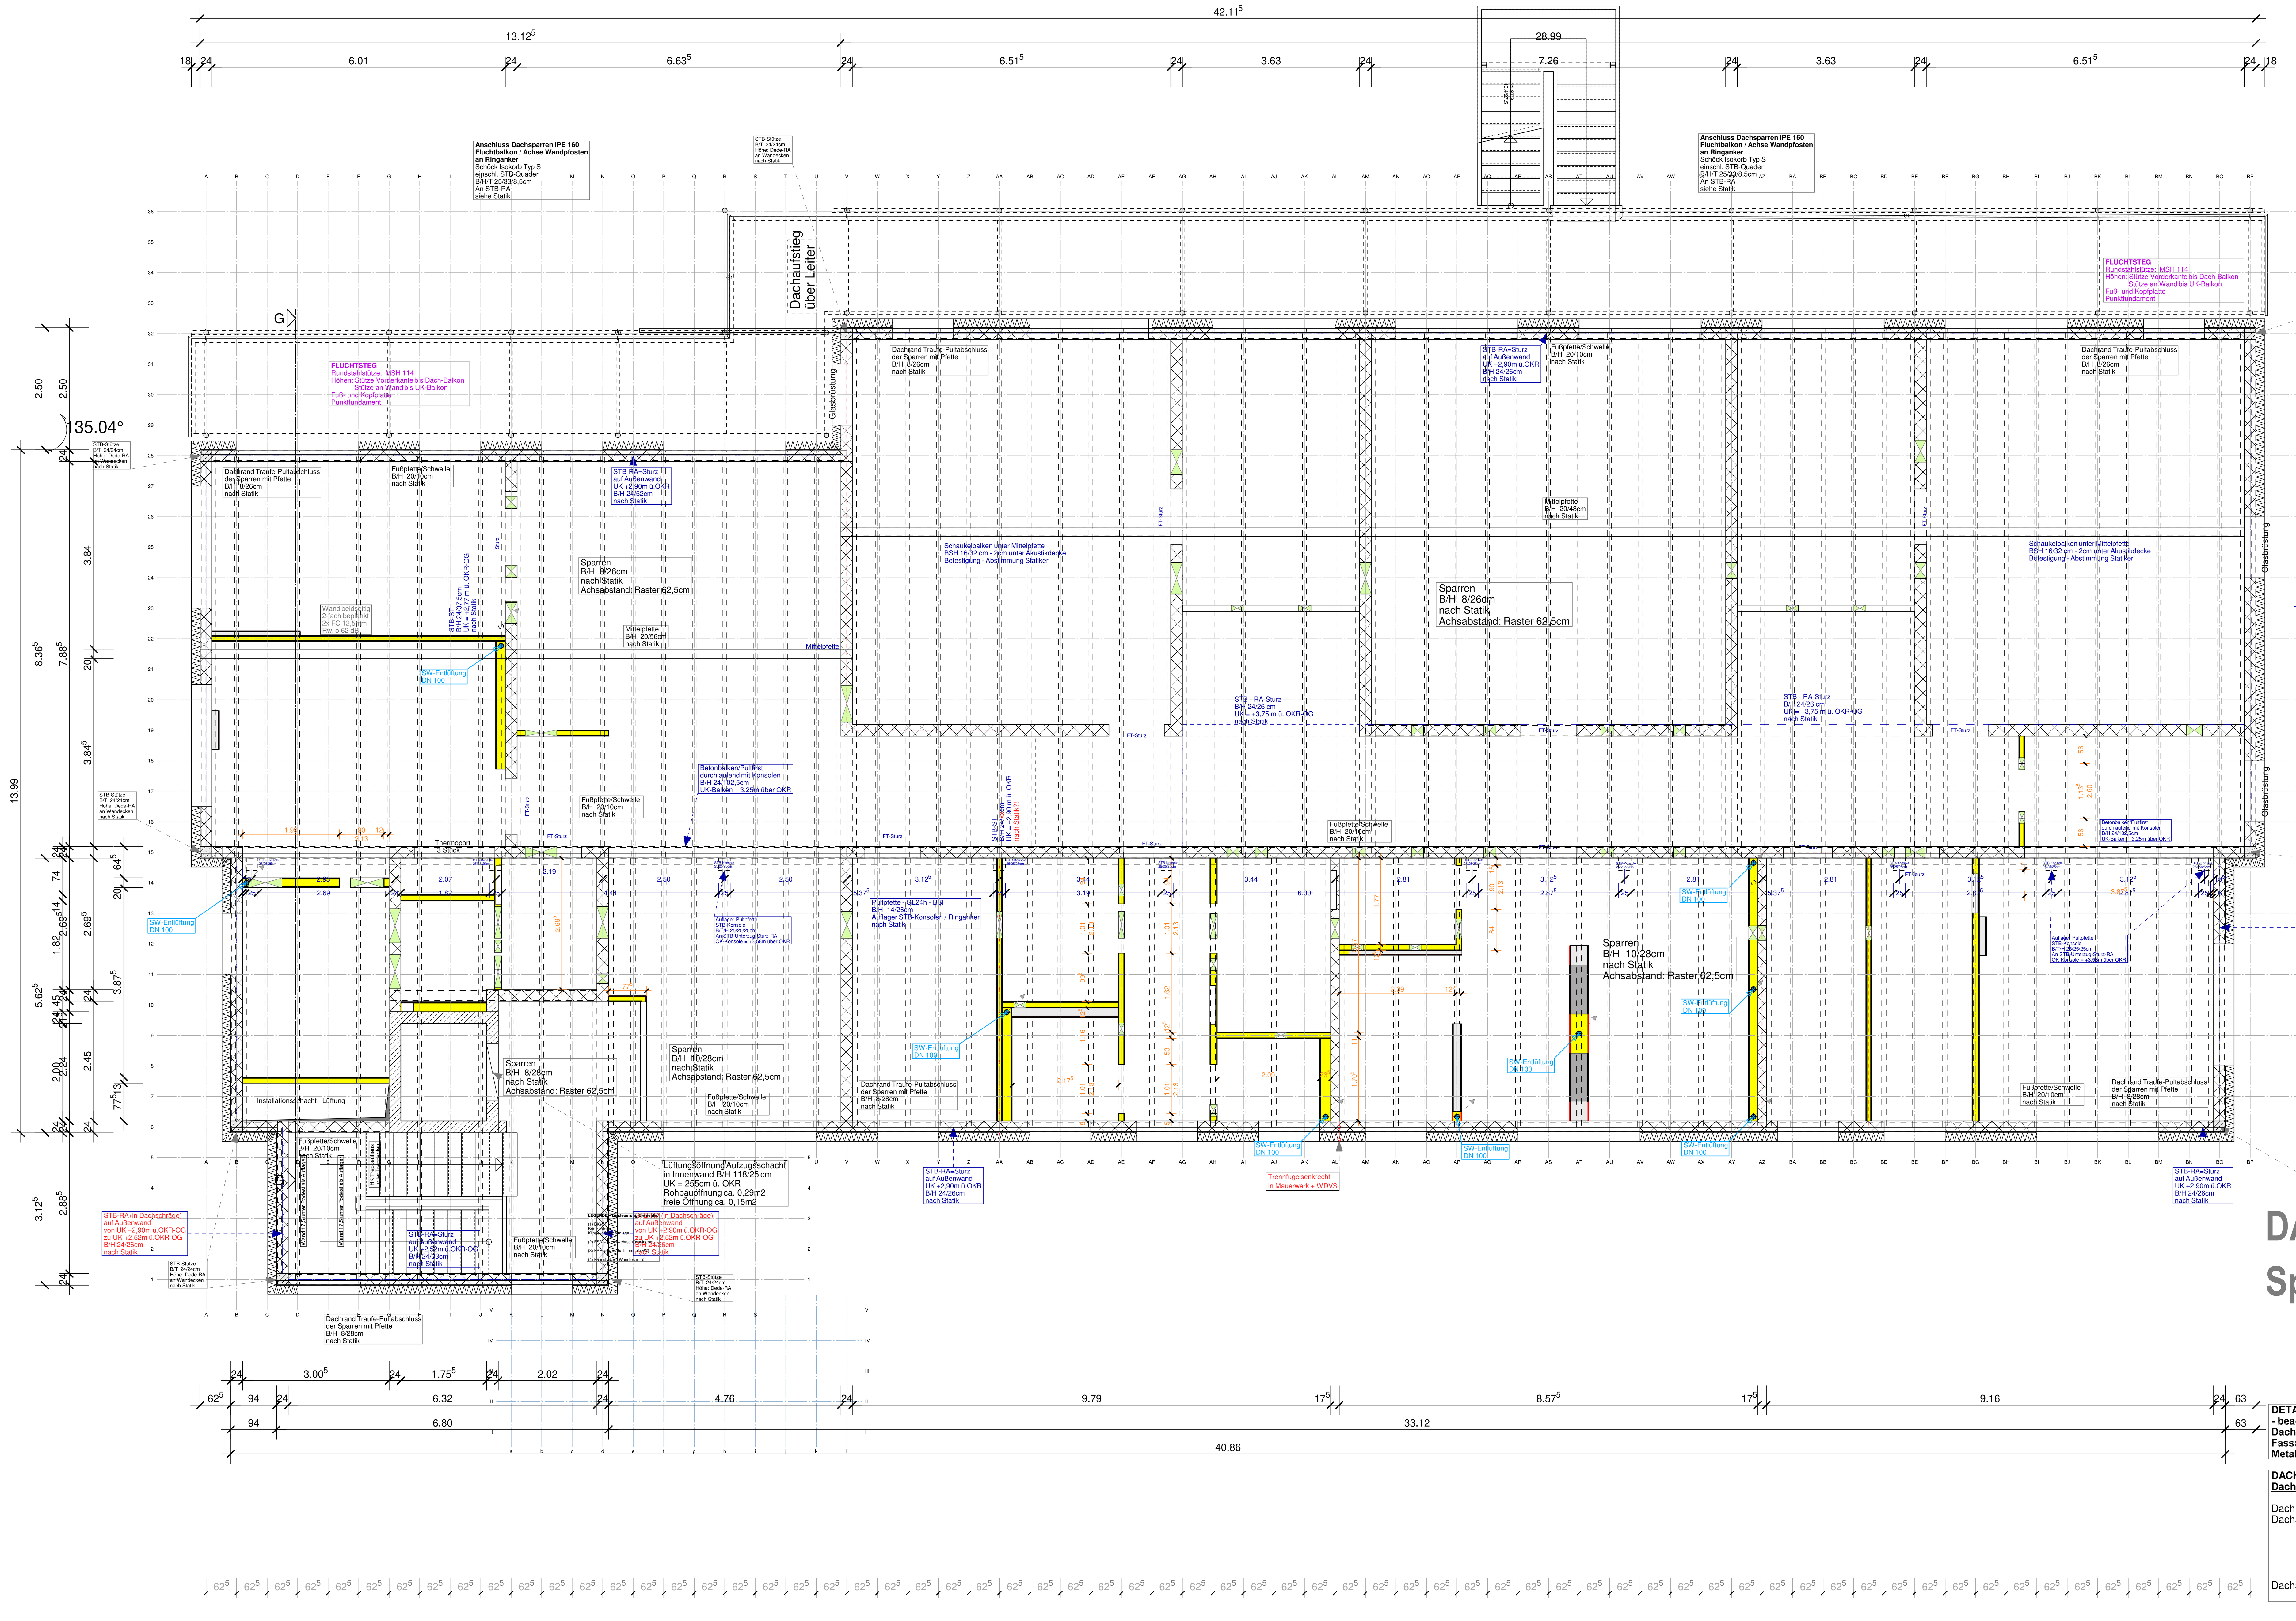


Raumhöhen: Lichte Raumhöhe EG + OG = 2,75m
Innentüren - Höhen EG + OG:

Surzhöhe - STH:	Rohbau	Richtmaß (ab OKF)
mit Oberlicht:	2,75 m	2,60 m
ohne Oberlicht:	2,28 m	2,13 m

Ausbildung Türleibung Trockenbau: UA-Profile D=2mm

Fußbodenhöhe: 0,15 m

T30 Türelemente (BA-XX) Angaben Rohmaße

Trockenbauwände-Schallschutz:
Bei Wänden ohne besondere Angabe Rw mind. 54dB
erhöter Schallschutz mit Angabe Rw 62dB

LEGENDE - Werkplanung

LEGENDE - Haustechnik-Werkplanung

VORABZUG

DETAILS DACHAUFBAU / DACHRAND
- beachten / siehe Details:
Dach: D 310 - 340
Fassade: D 410 - 430
Metallbau: D 610-640

DACHAUFBAU - extensive Dachbegrünung
Dachdecker

Dachneigung: 6°
Dachaufbau nach System Hersteller
Begrünung
Vegetationsschicht ca. 80 mm
Filterschicht / Filtervlies
Wasserspeicher- und Drainschicht ca. 40 mm
Dachabdichtung: Dichtungsbahn nach Herstellerangaben
Dachschalung: OSB-Platte 25 mm

DACHKONSTRUKTION - Zimmerarbeiten:

Dachneigung: 6°

Konterrahmen: 80/80 mm
Befestigungen nach Statik - Hersteller / Statiker
Unterdach: Dachbahn - dampfdiffusionsoffen
Stöße, Anschlüsse verklebt

Oberseite: Holzweichfaserplatten D=60 mm, WGL 040
Abschluss - Ränder/Traufe - Rahmen 140/60mm
Tragelement: Holzsparren 80/260 (280) mm
Zwischensparrendämmung: Zellulosedämmung WGL 040
Dachschalung: OSB-Platte 22 mm
Dampfbremse:
Bauteilanschlüsse: Dach-Wand - Klebebänder

1-geschossiger Bereich:

OBERGESCHOSS

D = Detail erstellt siehe Detailplanung

Detail: AWD xxx = Detailnummer
XXX - = Bezeichnung Detail

Konstruktionsraster: 62,5 cm

Vor Beginn der Ausbauarbeiten (Haustechnik, Trockenbau, Putz, Fliesen (F-spiegel) Boden, WDVS etc.) sind diese mit der Bauleitung / Architekten abzusprechen u. abzustimmen.

Architekt:
RAINER HELD
DIPL.ING. FH - ARCHITEKT
76829 LANDAU, MARTIN-LUTHER-STR.48
tel. 06341/85383 fax 06341/89590
e-mail r.held@rainerheld.de

Planungsstand:	WERKPLANUNG W 1-1
Projekt:	ABBRUCH UND NEUBAU DES 2-GRUPPIGEN KINDERGARTENS ZU EINER 4-GRUPPIGEN EINRICHTUNG KITA-REGENBOGEN BRÜSSELER RING 57 67069 LUDWIGSHAFEN AM RHEIN
Bauherr:	PROTESTANTISCHE KIRCHENGEMEINDE LUDWIGSHAFEN-PFINGSTWEIDE BRÜSSELER RING 57 67069 LUDWIGSHAFEN AM RHEIN
Träger:	VERBUND PROT. KINDERTAGESEINRICHTUNGEN IM PROT. KIRCHENBEZIRK LU - GEMEINSAM UNTER EINEM DACH LUTHERSTRASSE 14 67059 LUDWIGSHAFEN AM RHEIN
Planinhalt:	GRUNDRISS OBERGESCHOSS Dachstuhl
Zusatz Planinhalt:	

	Name:	Datum:
gezeichnet / Stand:	rh	2024-05-14
geprüft:		

Höhen: **EG - OKF = +90,04 ü.NN = +/- 0,00**

Plangröße:	Maßstab:	Plan-Nr.:	Index-Stand:
1500x841	1:50	W_1.4.1	