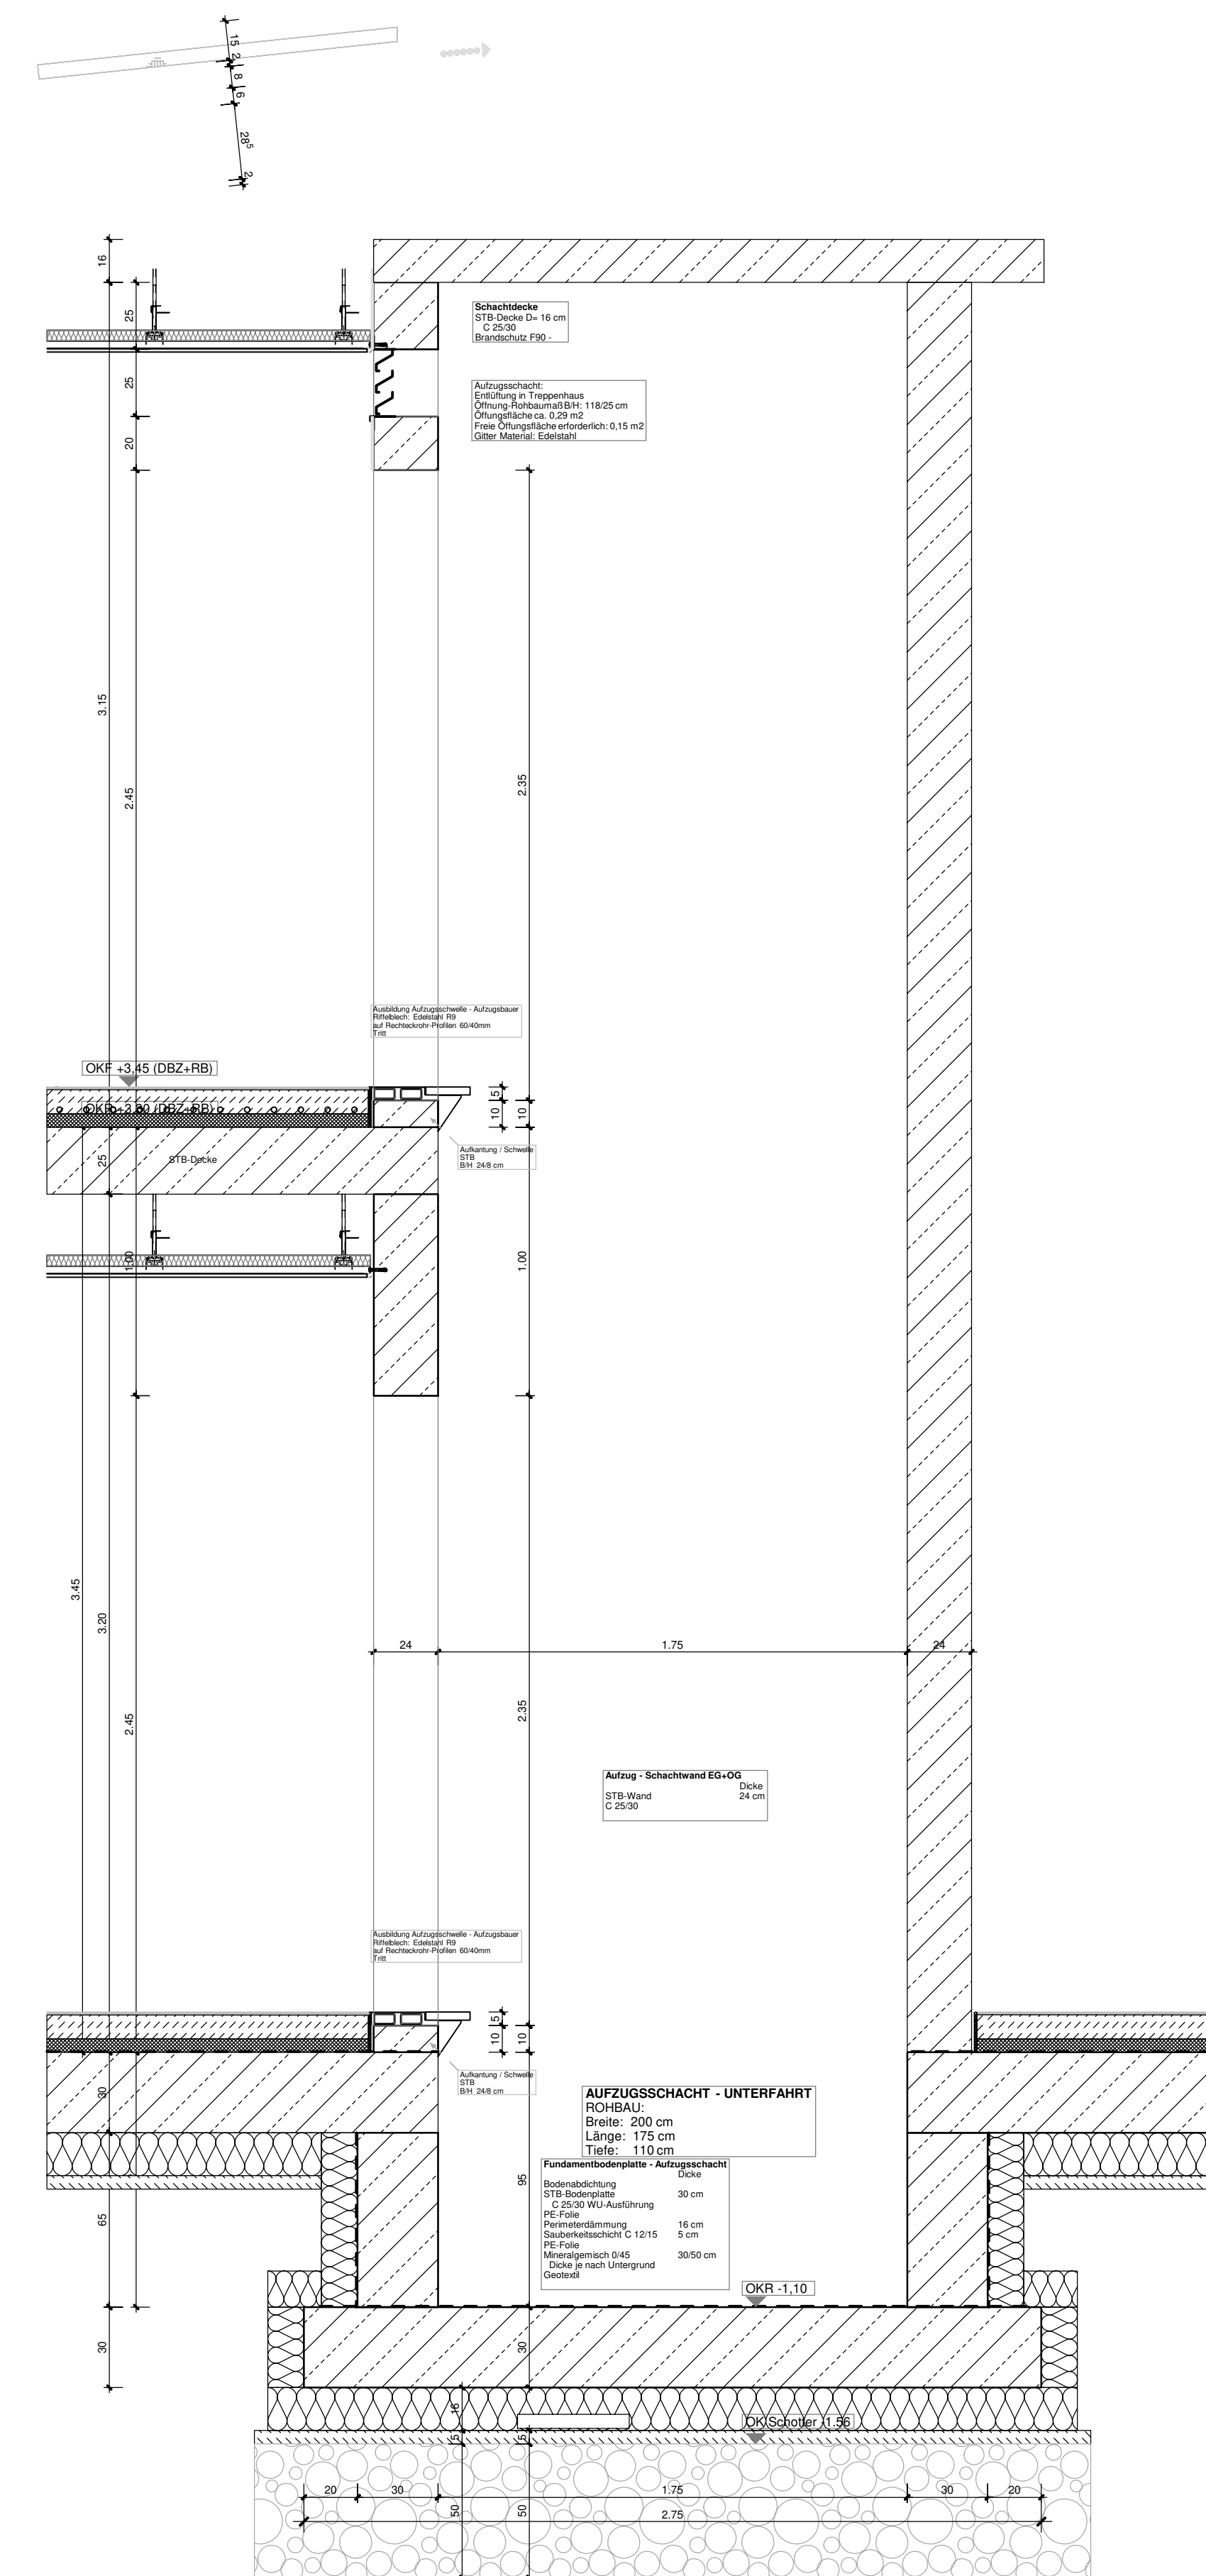


[illegible]

Konstruktionsraster: 62,5 cm

Vor Beginn der Ausbauarbeiten (Haustechnik, Trockenbau, Putz, Fliesen (F-spiegel) Boden, WDVS etc.) sind diese mit der Bauleitung / Architekten abzusprechen u. abzustimmen

Architekt:
RAINER HELO
DIPL.-ING. FH - ARCHITEKT
78629 LANDAU, MARTIN-LUTHER-STR. 48
tel. 06341/95383 fax 06341/95550
e-mail: j.heilo@architekt.de

Planungsstand:	WERKPLANUNG	W 1-1
Projekt:	ABBRUCH UND NEUAUF DES 2-GRUPPIGEN KINDERGARTENS ZU EINER 4-GRUPPIGEN EINRICHTUNG KITA-REGENBOGEN BRÜSSELER RING 67 67069 LUDWIGSHAFEN AM RHEIN	

Bauherr:	PROTESTANTISCHE KIRCHENGEMEINDE LUDWIGSHAFEN-PFINGSTWEIDE BRÜSELER RING 57 67069 LUDWIGSHAFEN AM RHEIN
Träger:	VERBUND PROT. KINDERTAGESEINRICHTUNGEN IM PROT. KIRCHENZENTRUM GEMEINSAM UNTER EINEM DACH LUTHERSTRASSE 14 67059 LUDWIGSHAFEN AM RHEIN

Planinhalt:	DETAIL - INNENTREPPE KONSTRUKTION
-------------	--------------------------------------

--	--

Zusatz Planinhalt:	Schnitte - Lauf 1+2 Grundriss + Isometrie-Rohbau	
	Name:	Datum:

gezeichnet:	m	2023.02.08
geprüft:		

Plangröße:	Maßstab:	Plan-Nr.:	Index-Stand:
A0	1:20	D-030	

Detail Nachherchlüsse geändert