



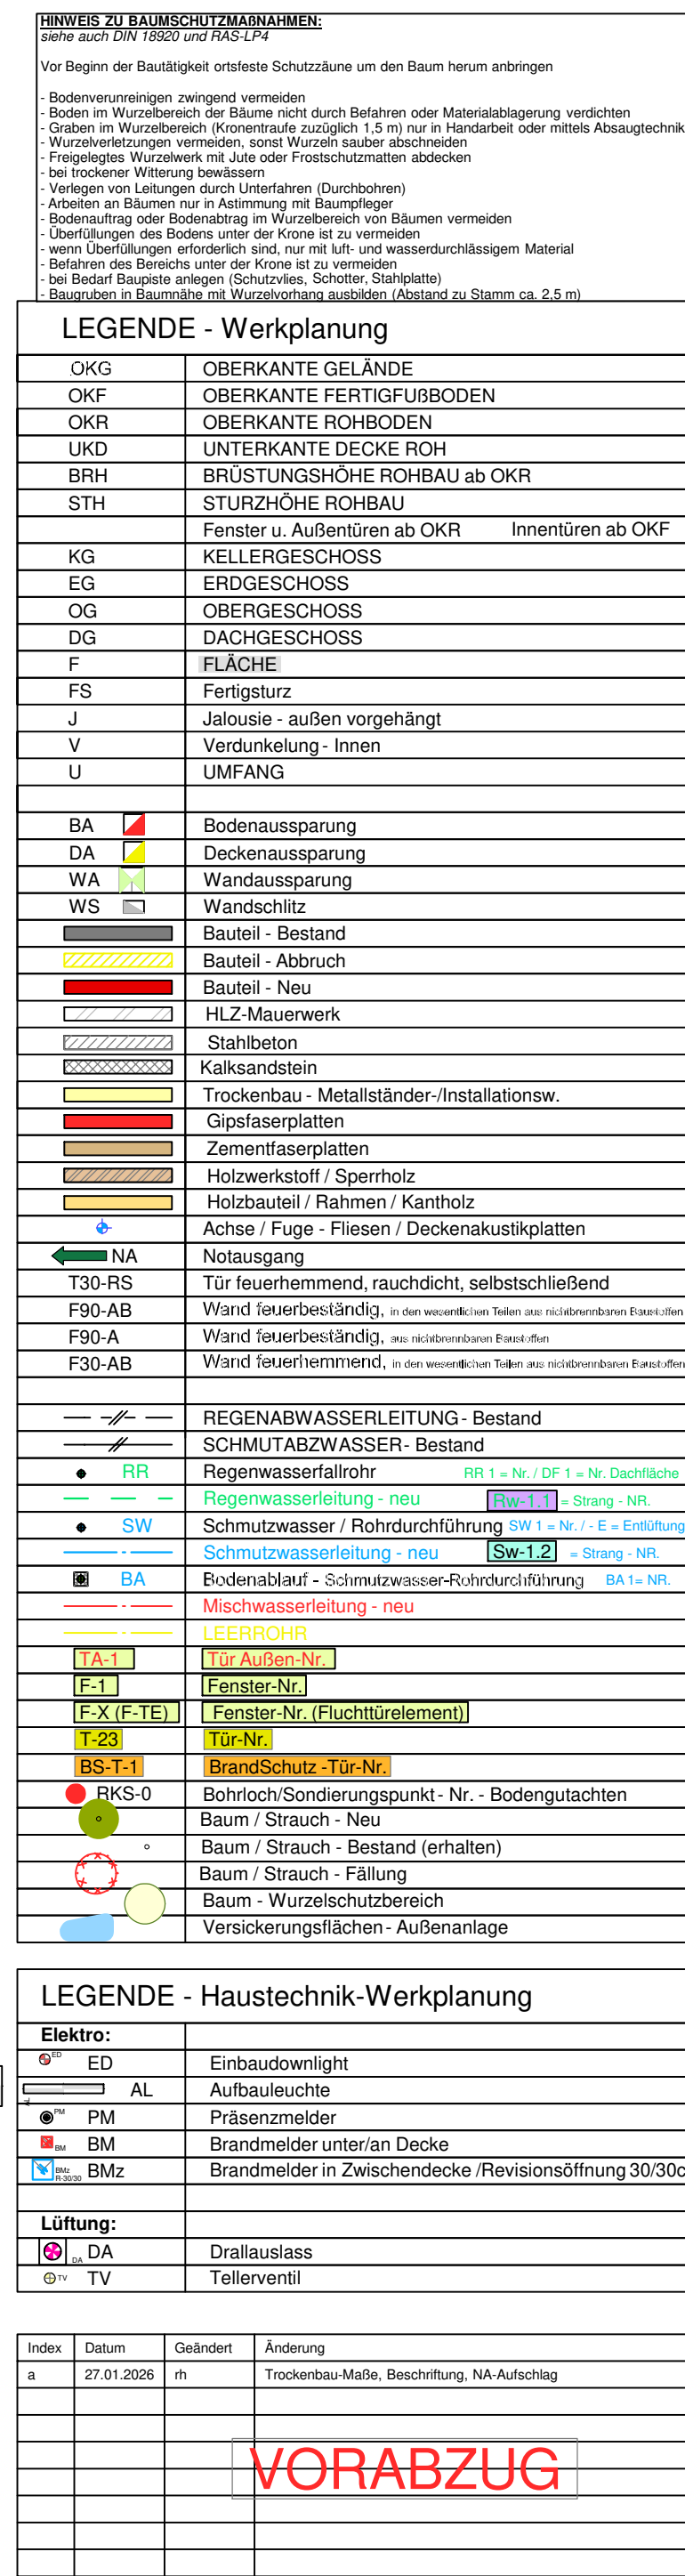

3.1.2_ANSICHT NORDEN



3.1.4_ANSICHT WESTEN

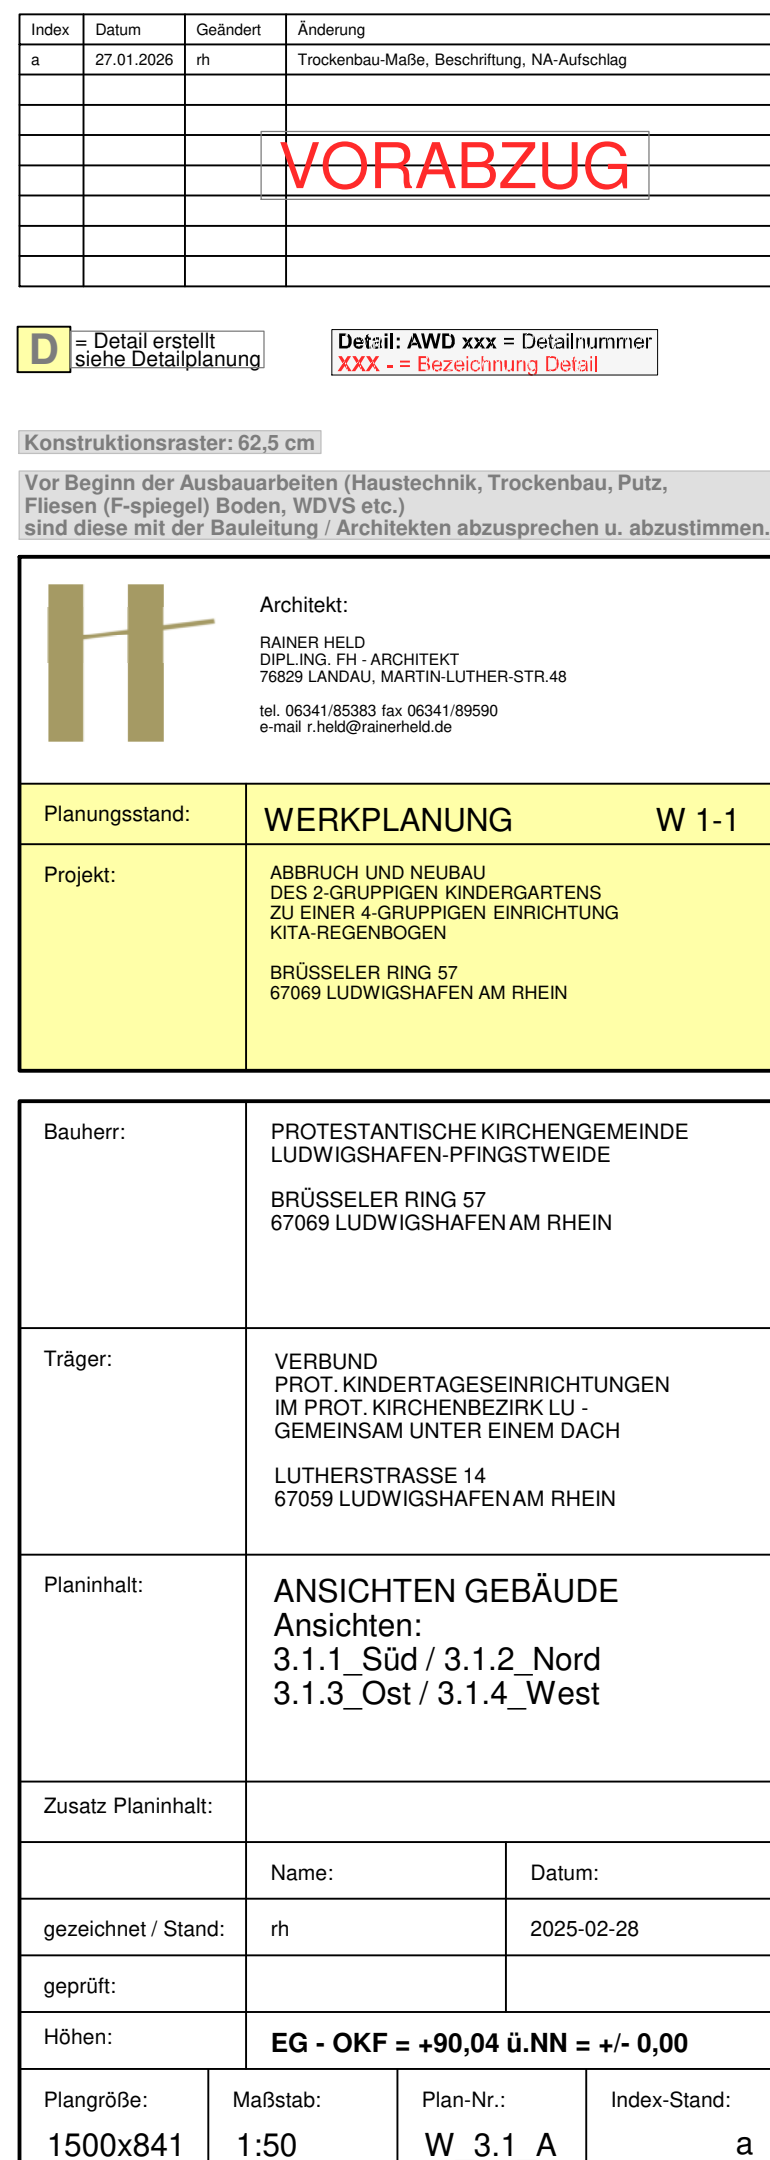