
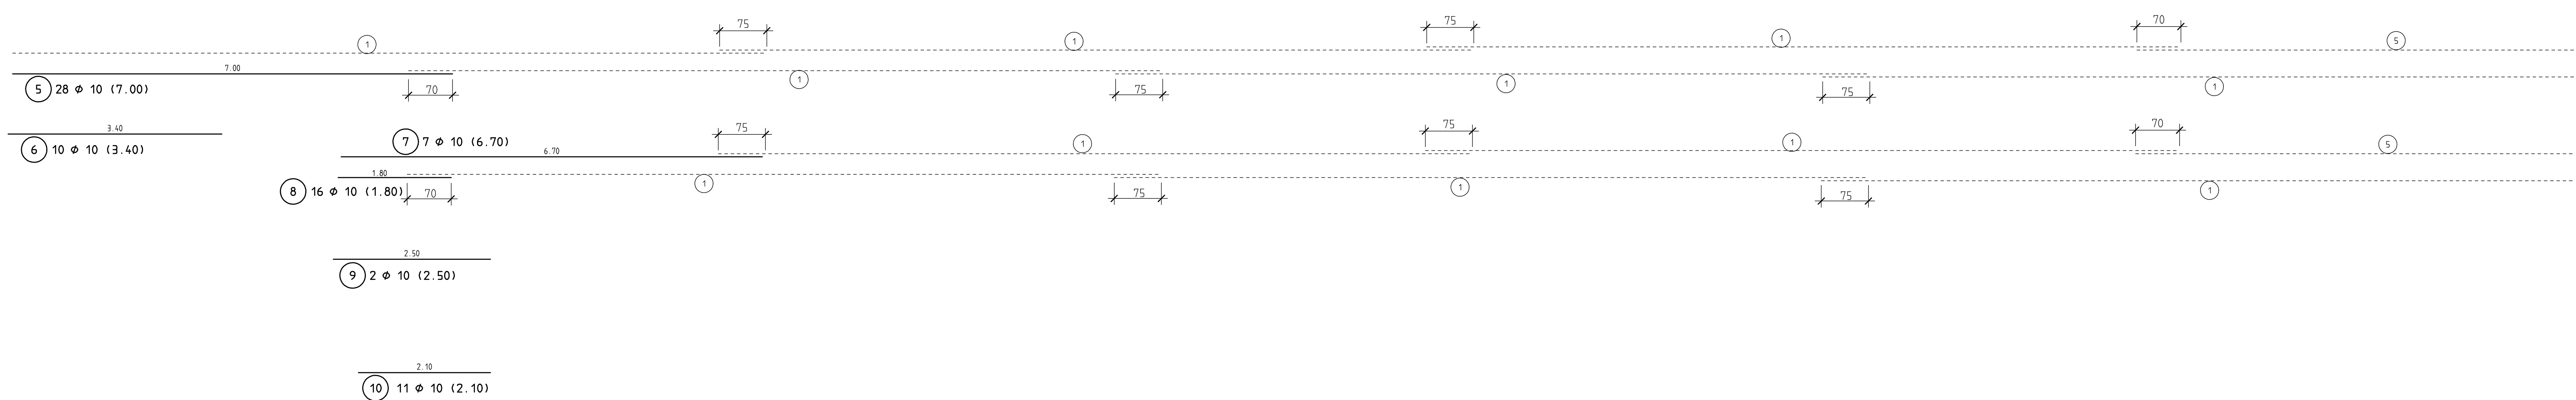
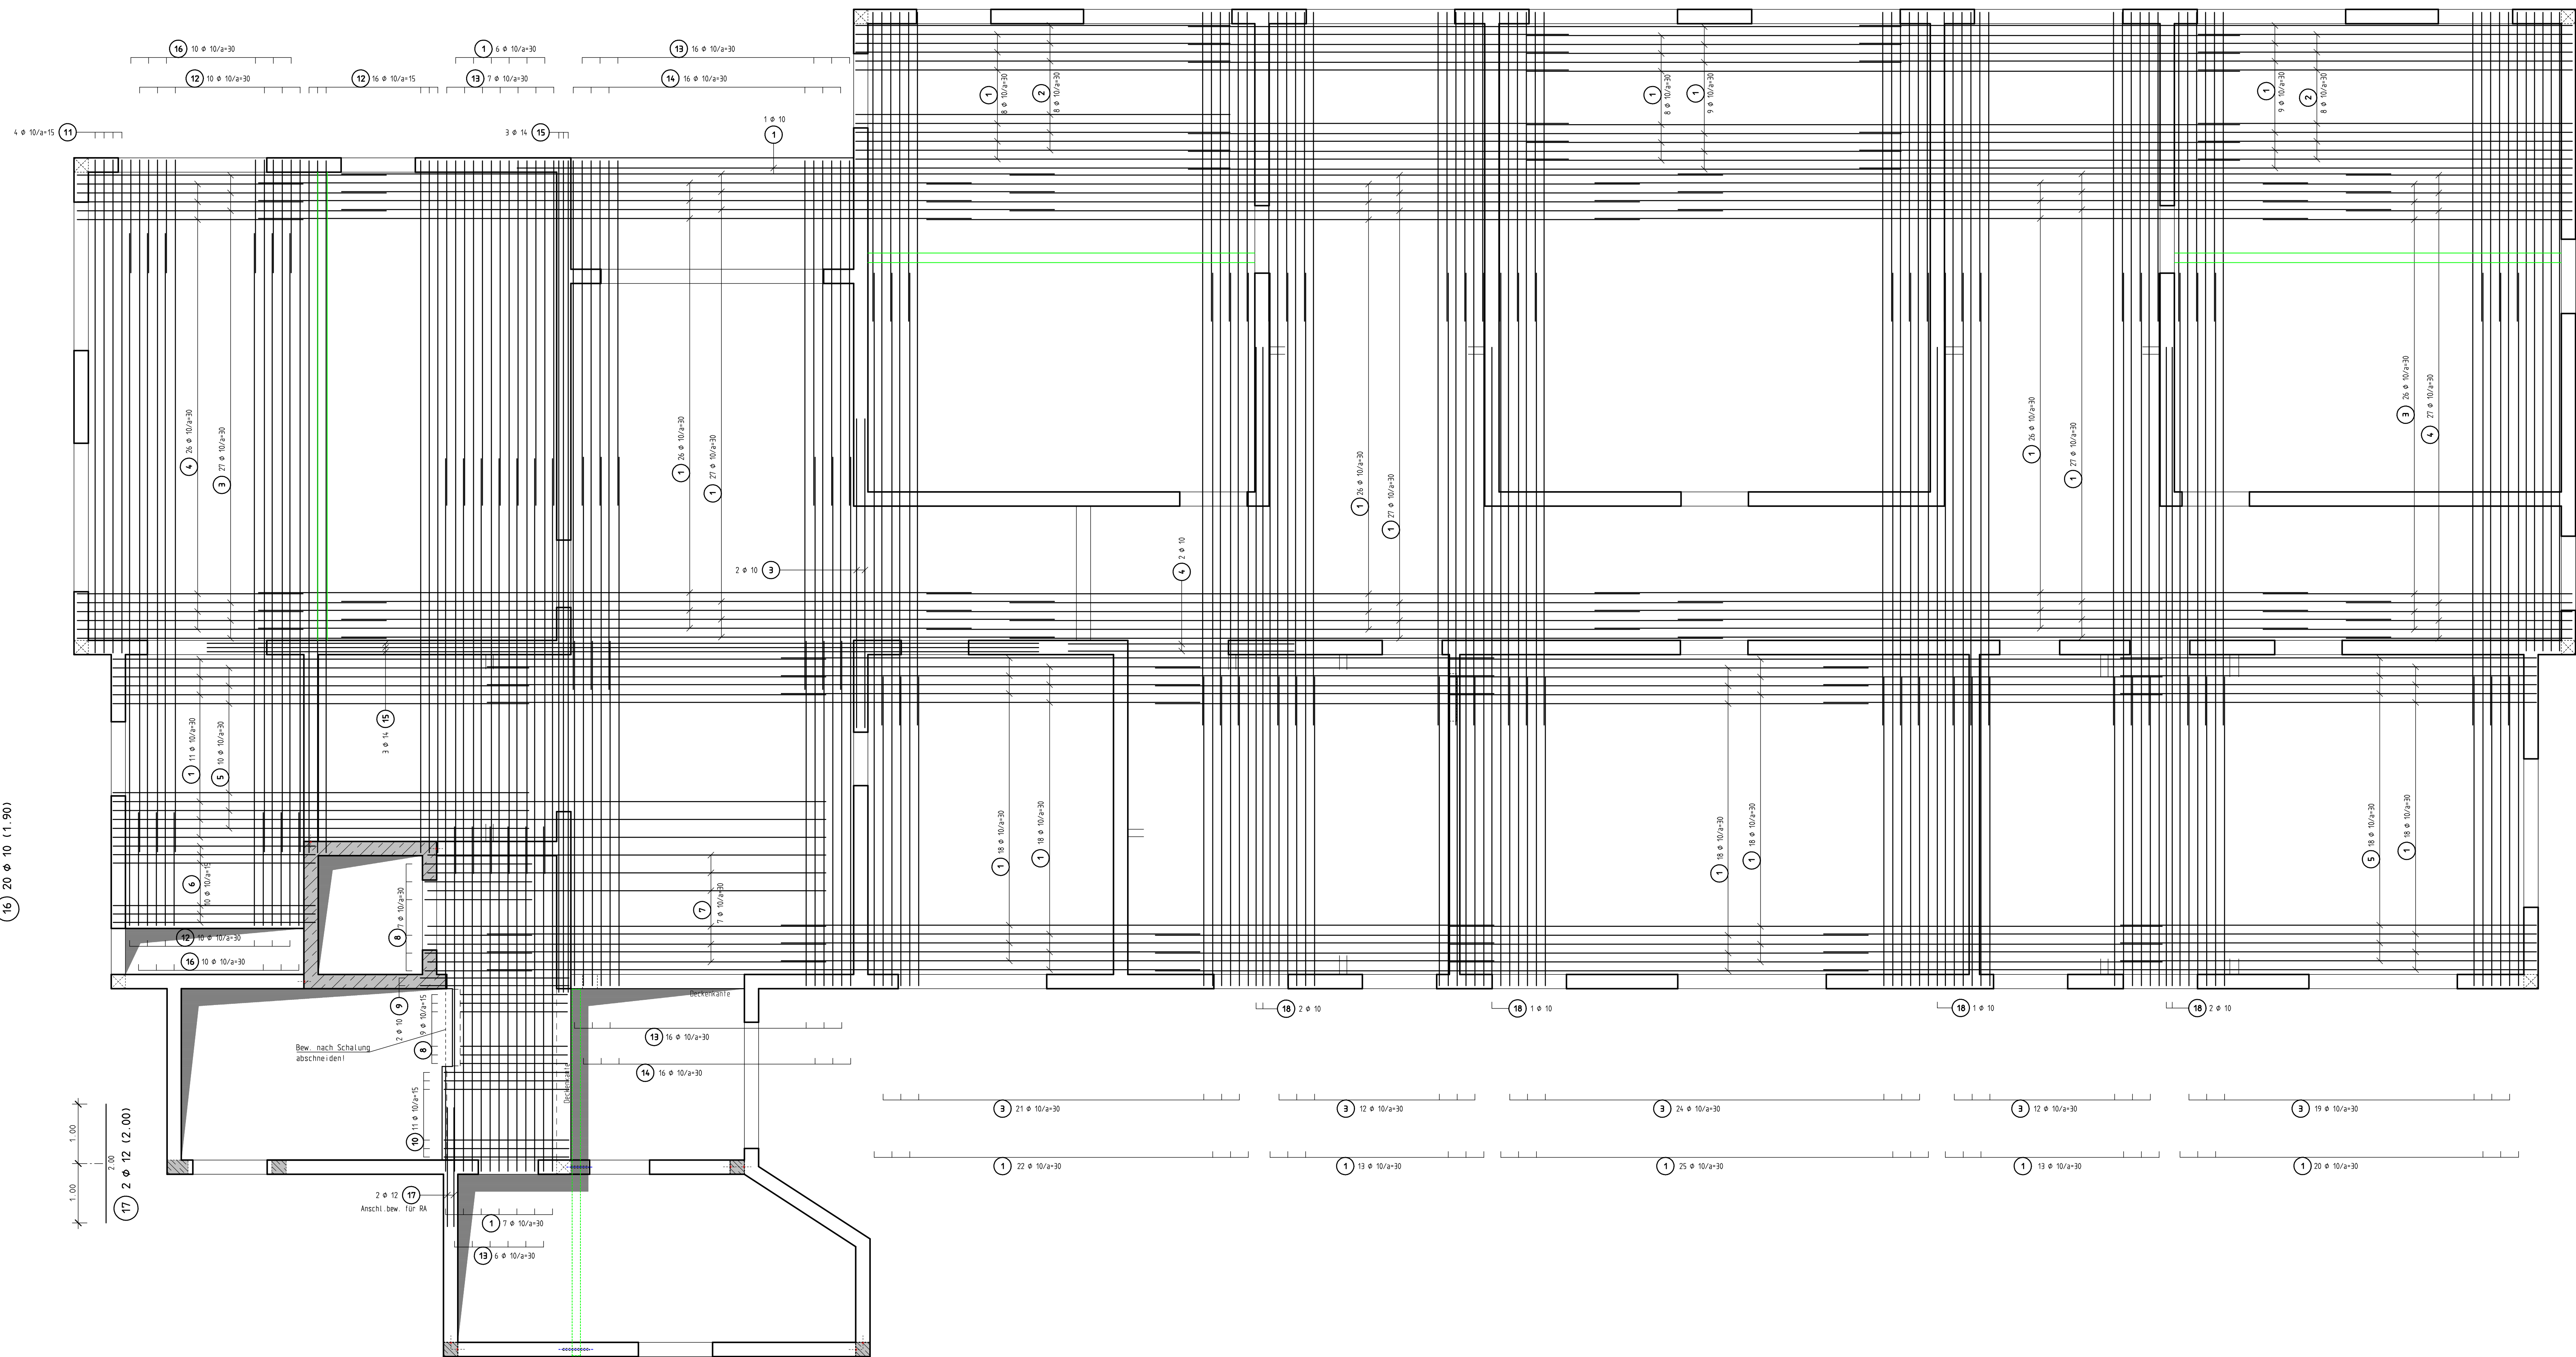


4. Bewehrungslage (o. L.)

3. Bewehrungslage (o. L.)

ZULAGEBEWEHRUNG SIEHE PLAN NR. B-14 I

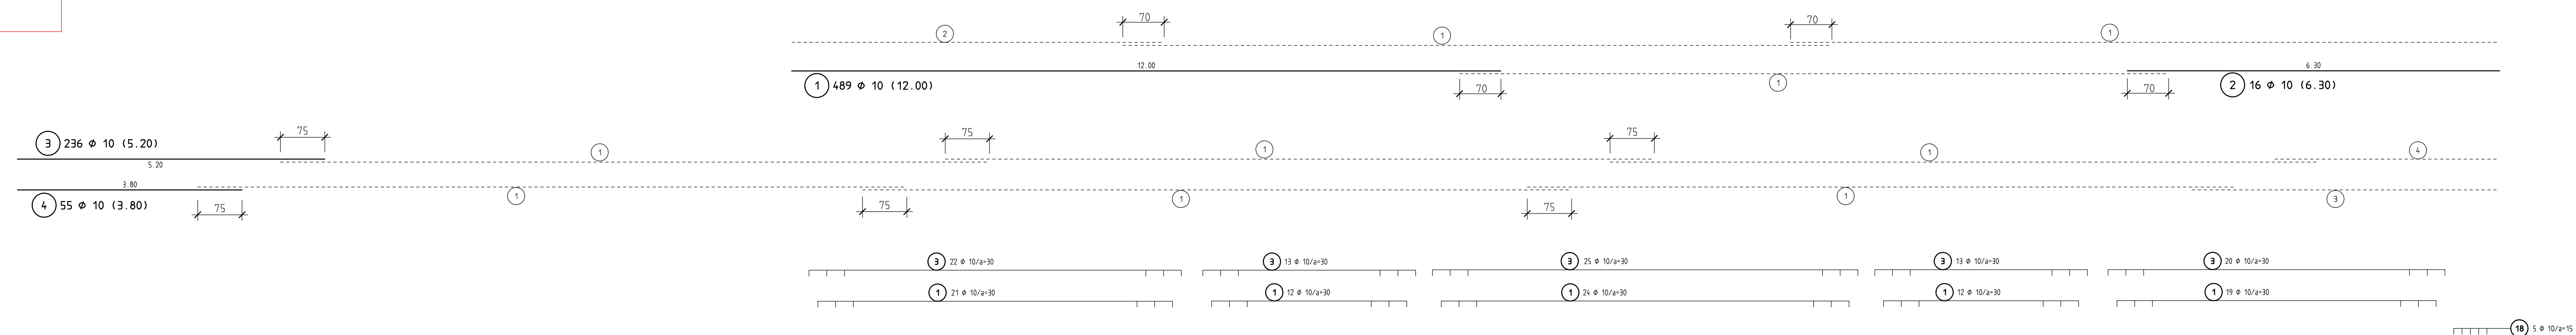

RUNDSTÄHL-STÜCKLISTE BS500					
POS.	STÜCK	a (mm)	SCHNITTlänge (m)	GEWICHT (kg)	GESAMTLänge (m)
1	489	10	12,000	3.620 558	5.868 000
2	18	16	6,300	62.194	100.890
3	236	10	5,200	127.183	1.227.200
4	55	10	3,800	128.902	209.600
5	28	10	7,000	120.932	196.000
6	10	10	3,400	20.978	34.000
7	7	7	6,700	28.337	46.000
8	18	16	5,800	17.773	26.000
9	2	10	2,500	2.088	5.000
10	11	11	2,100	14.253	23.100
11	4	10	3,000	3.484	33.200
12	10	10	11,850	258.770	219.400
13	40	10	5,800	161.037	261.000
14	32	10	5,800	175.722	484.800
15	36	10	14,000	101.640	84.000
16	20	10	5,800	23.448	38.800
17	2	12	2,000	3.562	4.000
18	11	10	10,750	72.960	118.250
GESAMTLänge (betonstahl BS500 S)				(m)	
10	0,617		8.893,456		5.487,259
12	0,888		2.000,000		3.592,222
14	1,210		84,000		101,640
GESAMTGEWICHT					5.992,451

SÄMTLICHE MASZE ÜBERPRÜFEN

- VORABZUG -

INSEX	DATE	AMOUNT	GEZ	GEPR



**Ingenieurbüro
Michael Riedel**

Hauptstraße 38
76879 Bornheim

Tel: 06341/1502 Fax: 0160688
E-Mail: info@Statik-Riedel.de

BauUVRHABEN: Naherhalt und Neubau des 2-geplagten Kindergartens zu einer 6-gliedrigen Einrichtung
– **KITA REGENBOGEN** –
Kätheberg Ring 37, 67669 Ludwigshafen am Rhein

BAUHERR: Protestantische Kirchengemeinde Luth. Ludwigshafen-Pfingstweide
Brüsseler Ring 57, 67669 Ludwigshafen am Rhein

Träger: Verbund Prot. Kindergarteneinrichtungen in der Prot. Kirchengemeinde LU
Gemeinsam unter einem Dach Luthstraße 14
67059 Ludwigshafen am Rhein

BAUTEIL: **Bewehrungsplan
ERDGESCHOSS
St.b. - Decke - obere Lage -**