


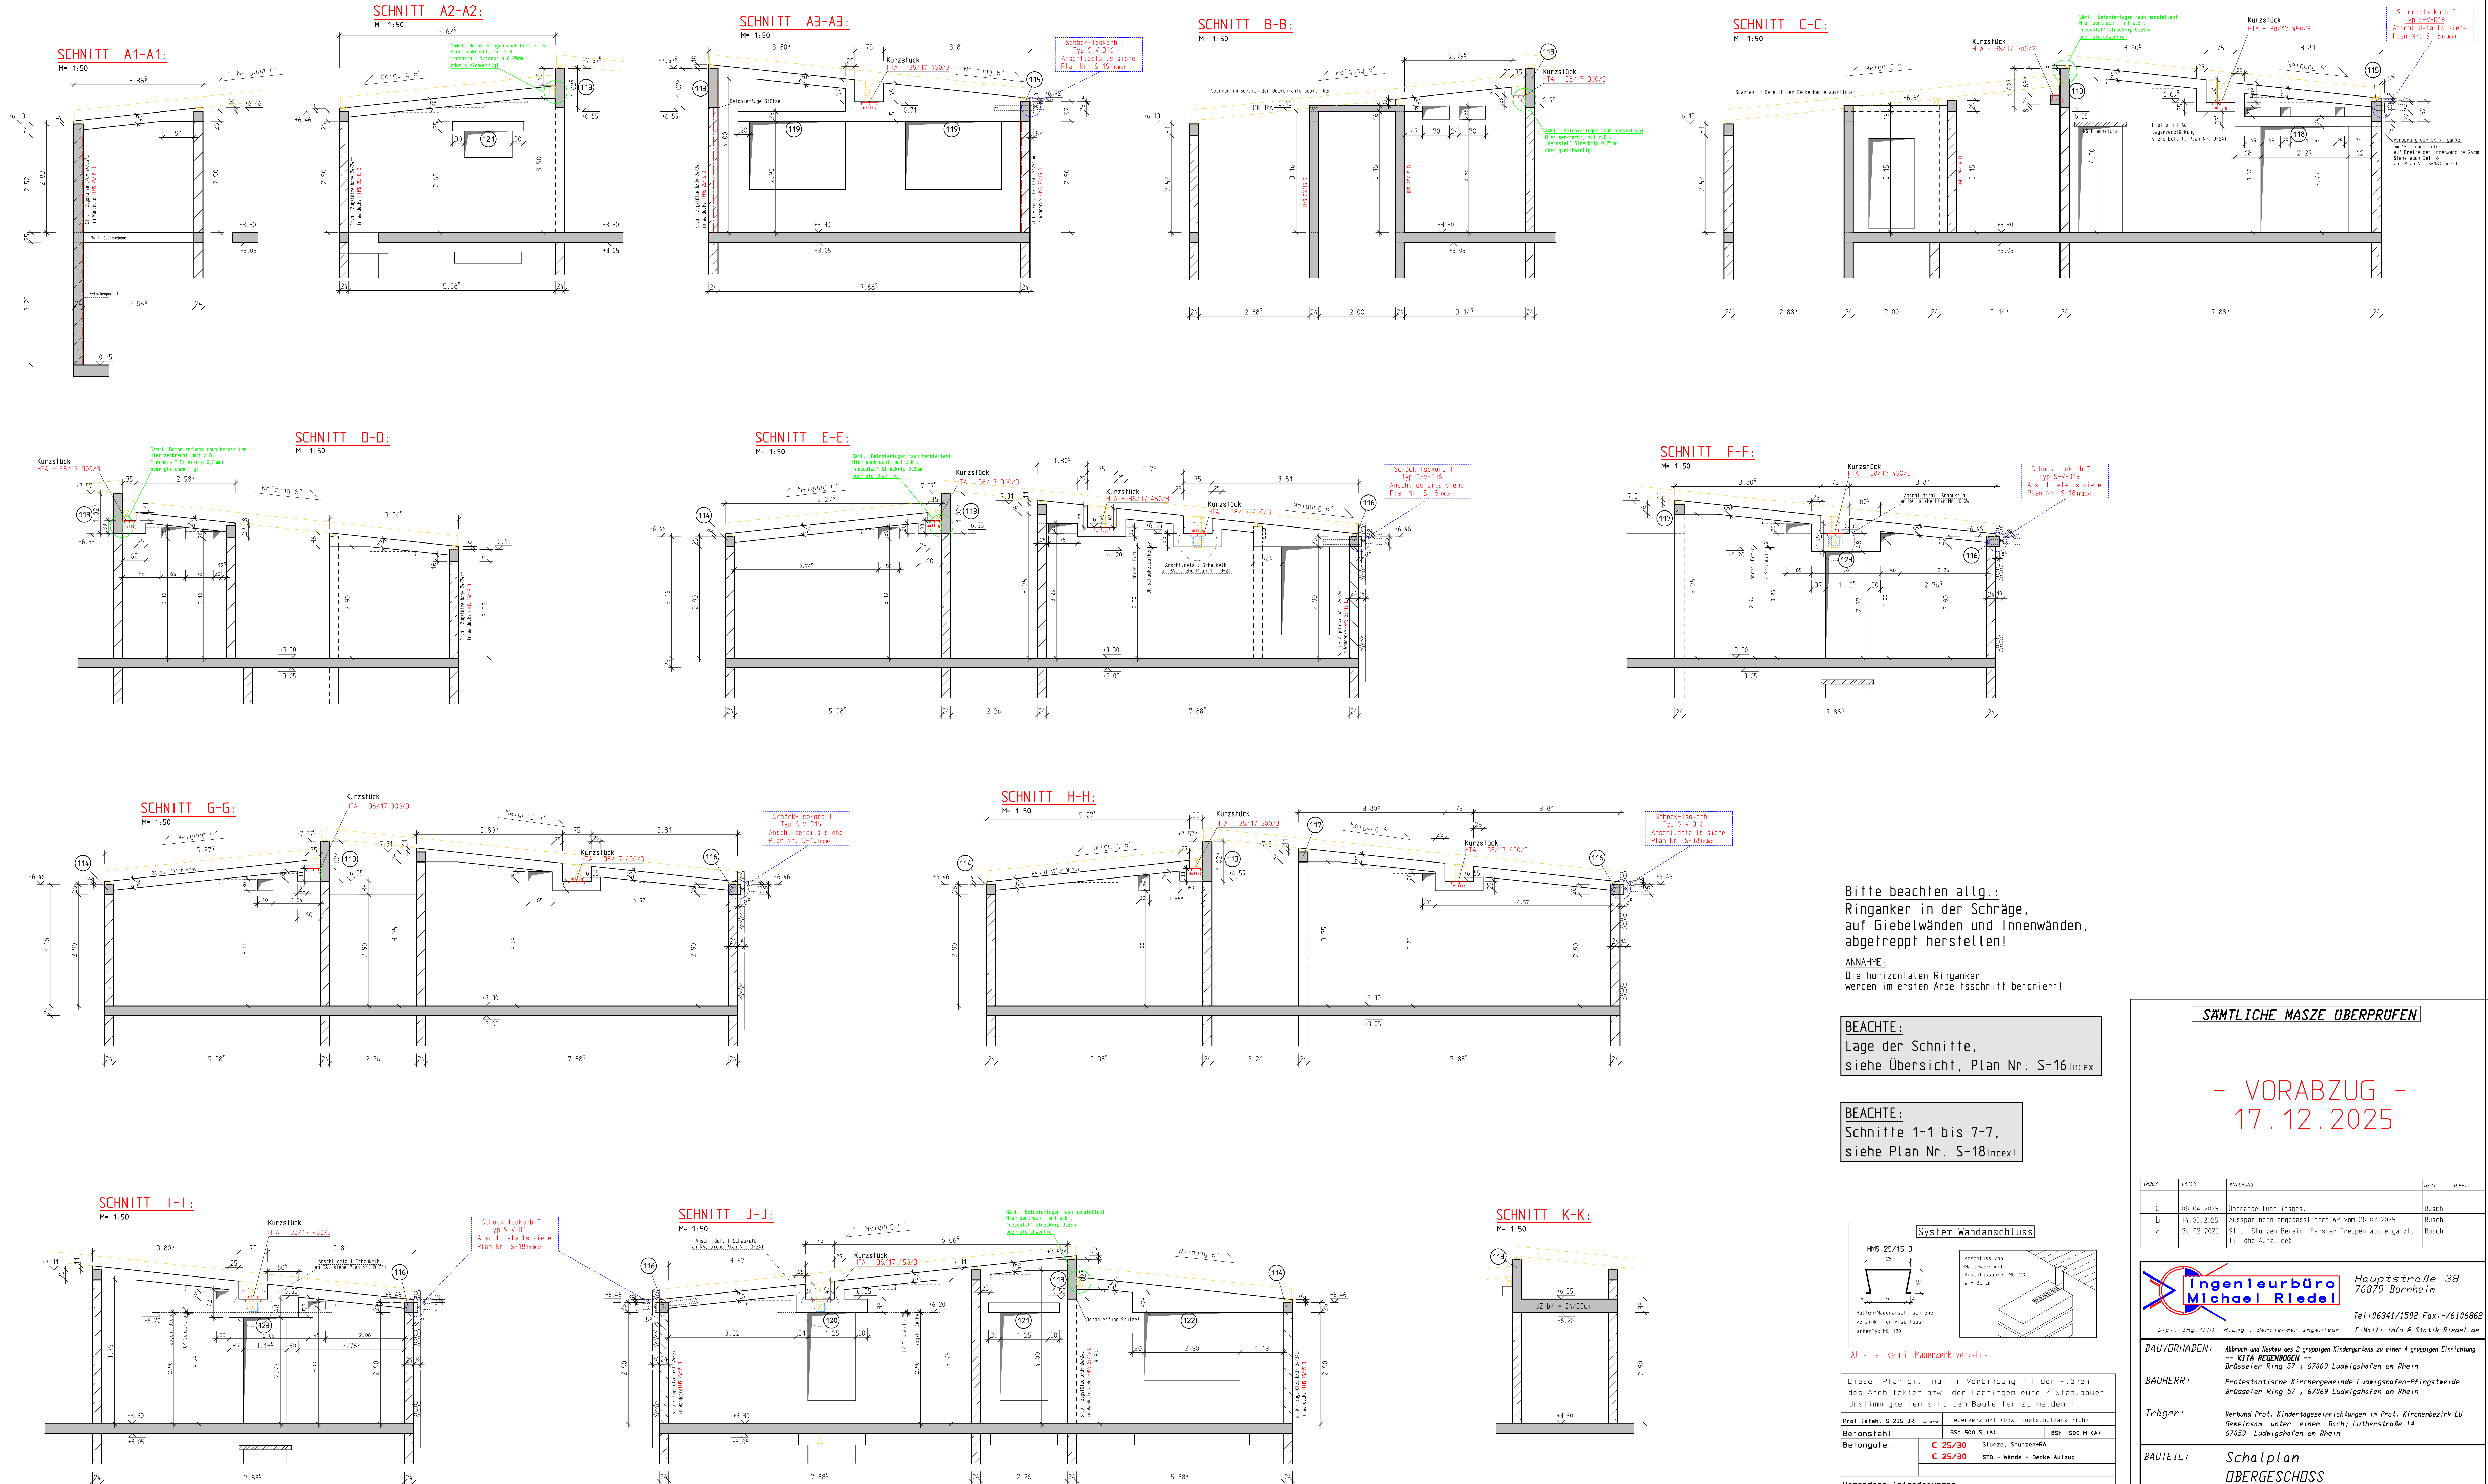

SAMTLICHE MASSE ÜBERPRÜFEN

- VORABZUG -
17.12.2025

INDEX	DATUM	ÄNDERUNG	GEZ.	GEPR.
c	08.04.2025	Überarbeitung insges.	Busch	
b	14.03.2025	Aussparungen angepasst nach WP vom 26.02.2025	Busch	
a	26.02.2025	StB - Stützen Bereich Fenster Treppenhause ergänzt. 1) Höhe Autz. geb.	Busch	

Ingenieurbüro Michael Riedel
Hauptstraße 38
76879 Bornheim
Tel. 06341/1502 Fax: -/6106862
E-Mail: info@statik-riedel.de

Dipl.-Ing. (FH), M.Eng., Bestandener Ingenieur
KITA REGENBOGEN

BAUVORHABEN:
Abruch und Neubau des 2-gruppigen Kindergartens zu einer 1-gruppigen Einrichtung
Brüsseler Ring 57 / 67069 Ludwigshafen am Rhein

BAUHERR:
Protestantische Kirchengemeinde Ludwigshafen-Pfingstweide
Brüsseler Ring 57 / 67069 Ludwigshafen am Rhein

Träger:
Verbund Prot. Kindertageseinrichtungen in Prot. Kirchenbezirk LU
Gemeinsam unter einem Dach Lutherstraße 14
67059 Ludwigshafen am Rhein

BAUTEIL:
Schalplan
OBERGESCHOSS
Schnitte A-A bis K-K

CAD-Namen	Architekt	Arch. Rainer Held	MASSTAB	BAU-NR.	BLATT
PC-15 Kl. Fliegende	GEZEICHNET	Busch	29.01.2025	1:50	20/30
	GEPRÜFT				S-17c