

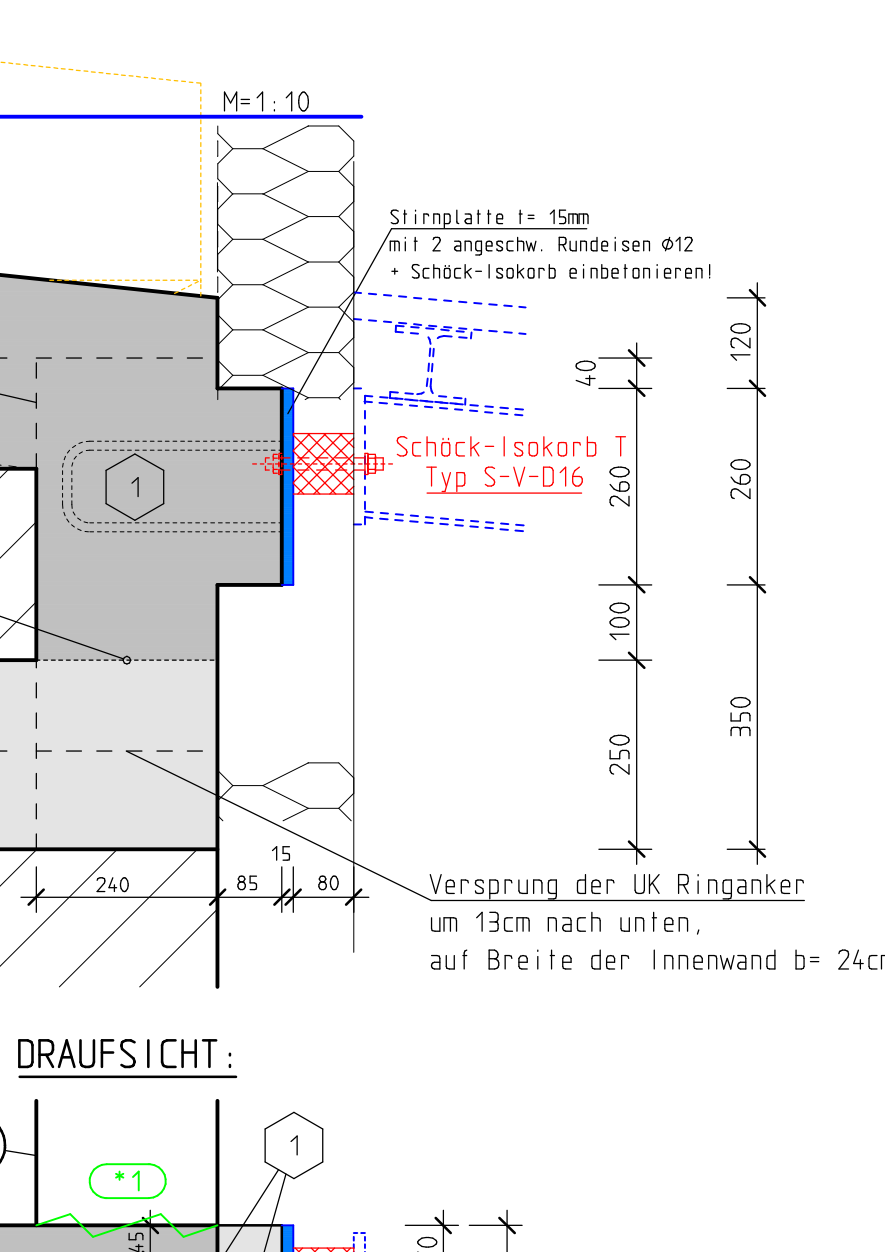
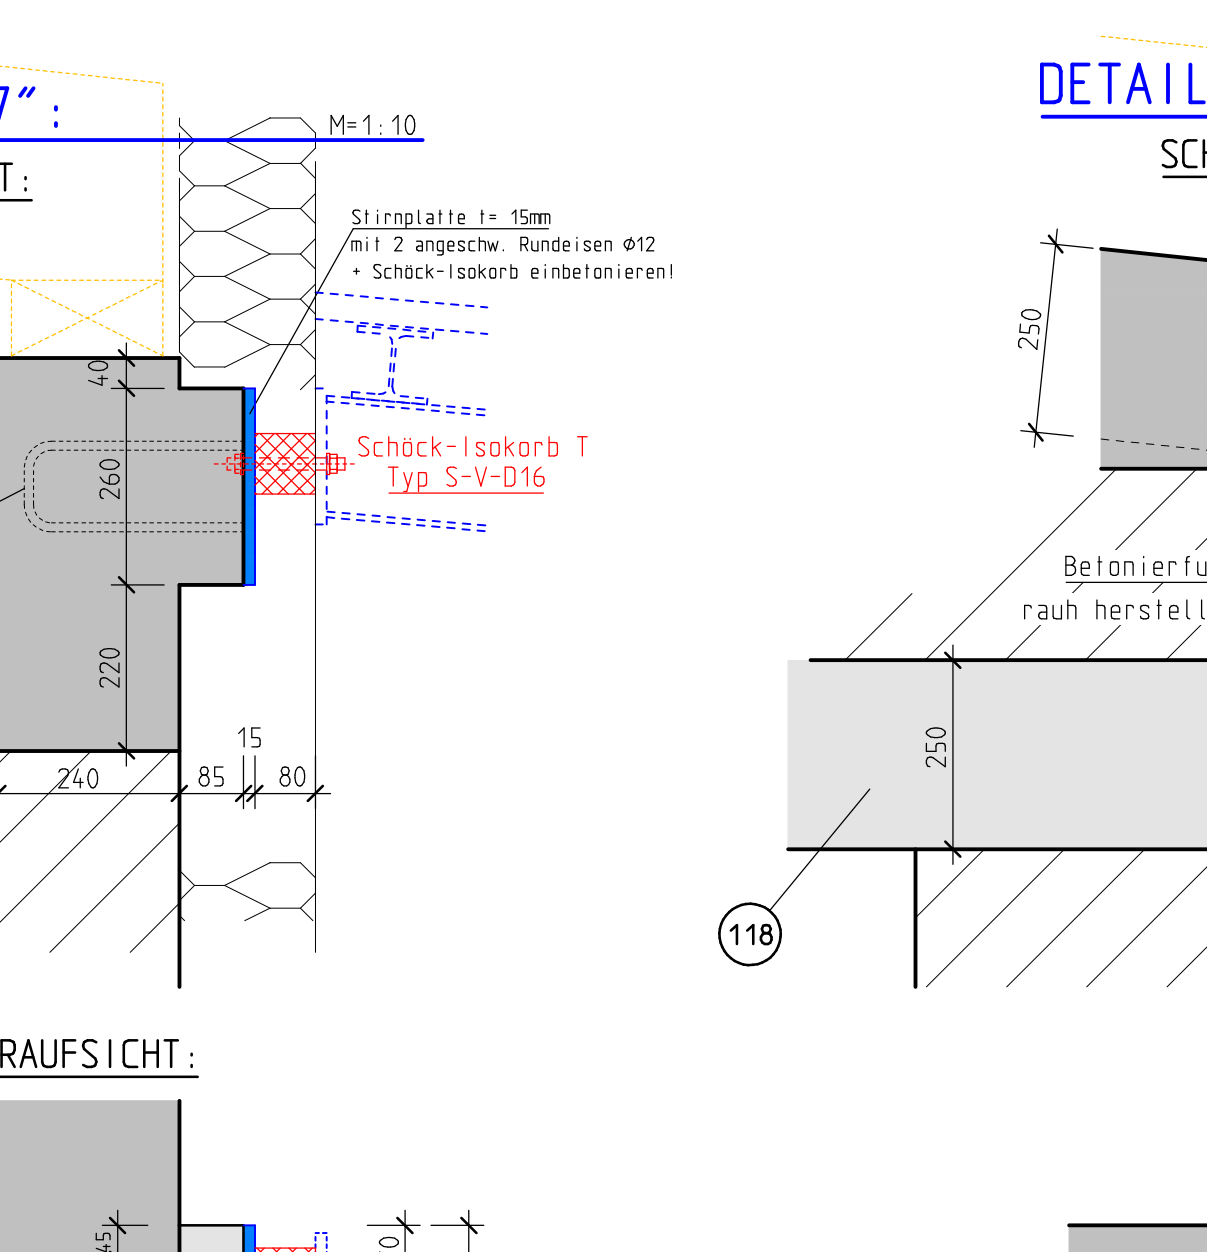
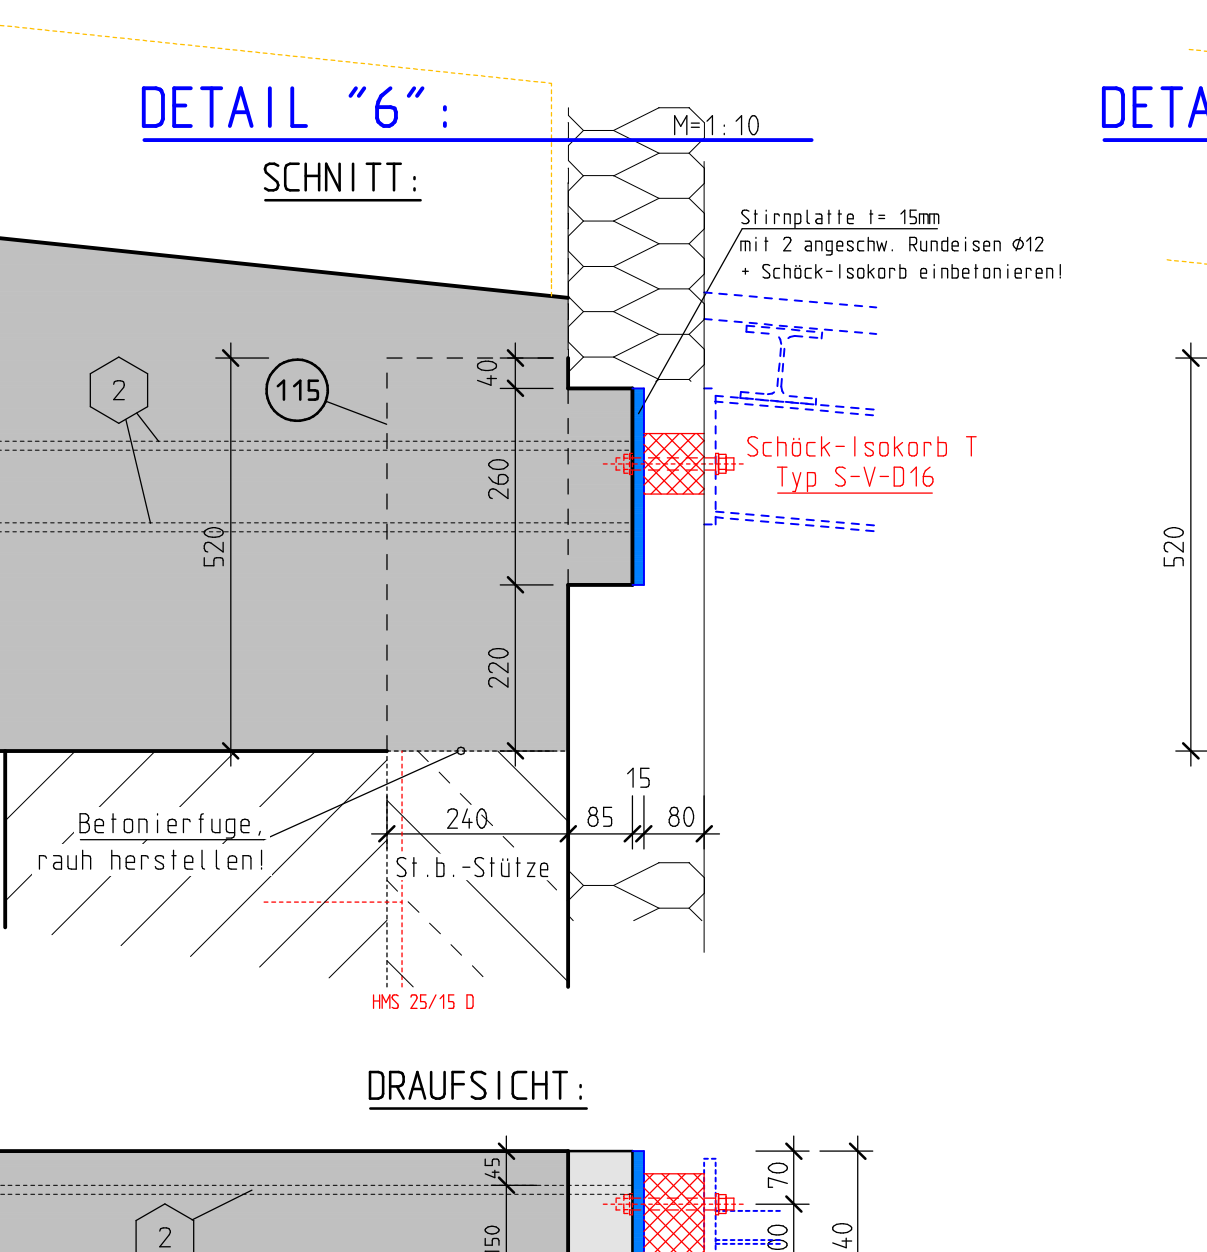
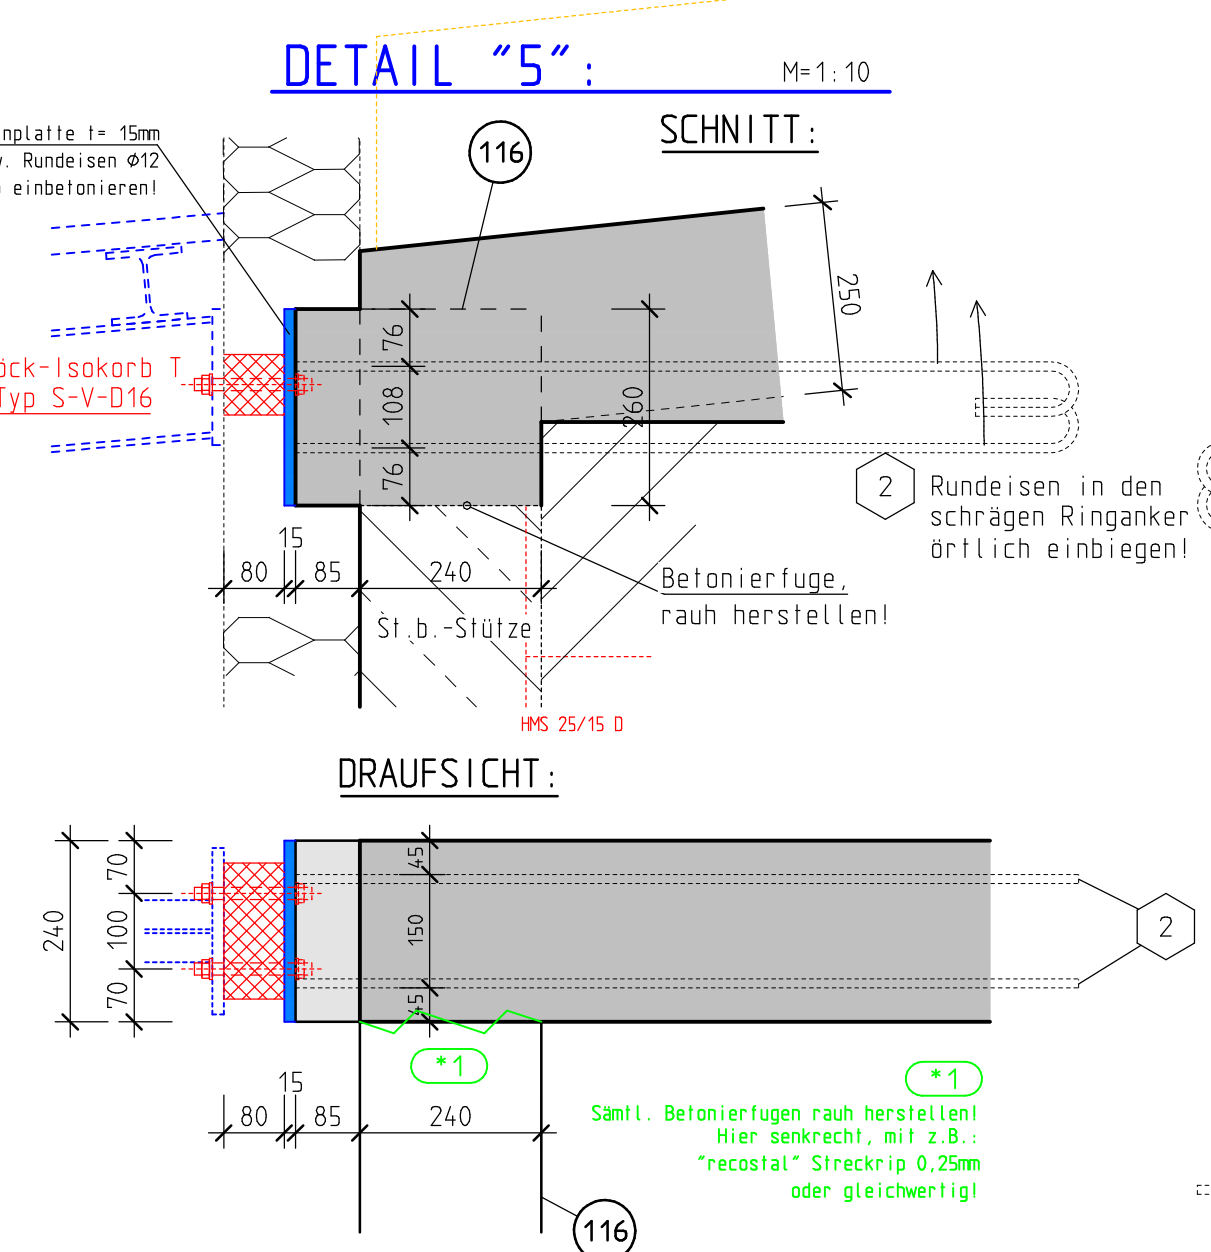
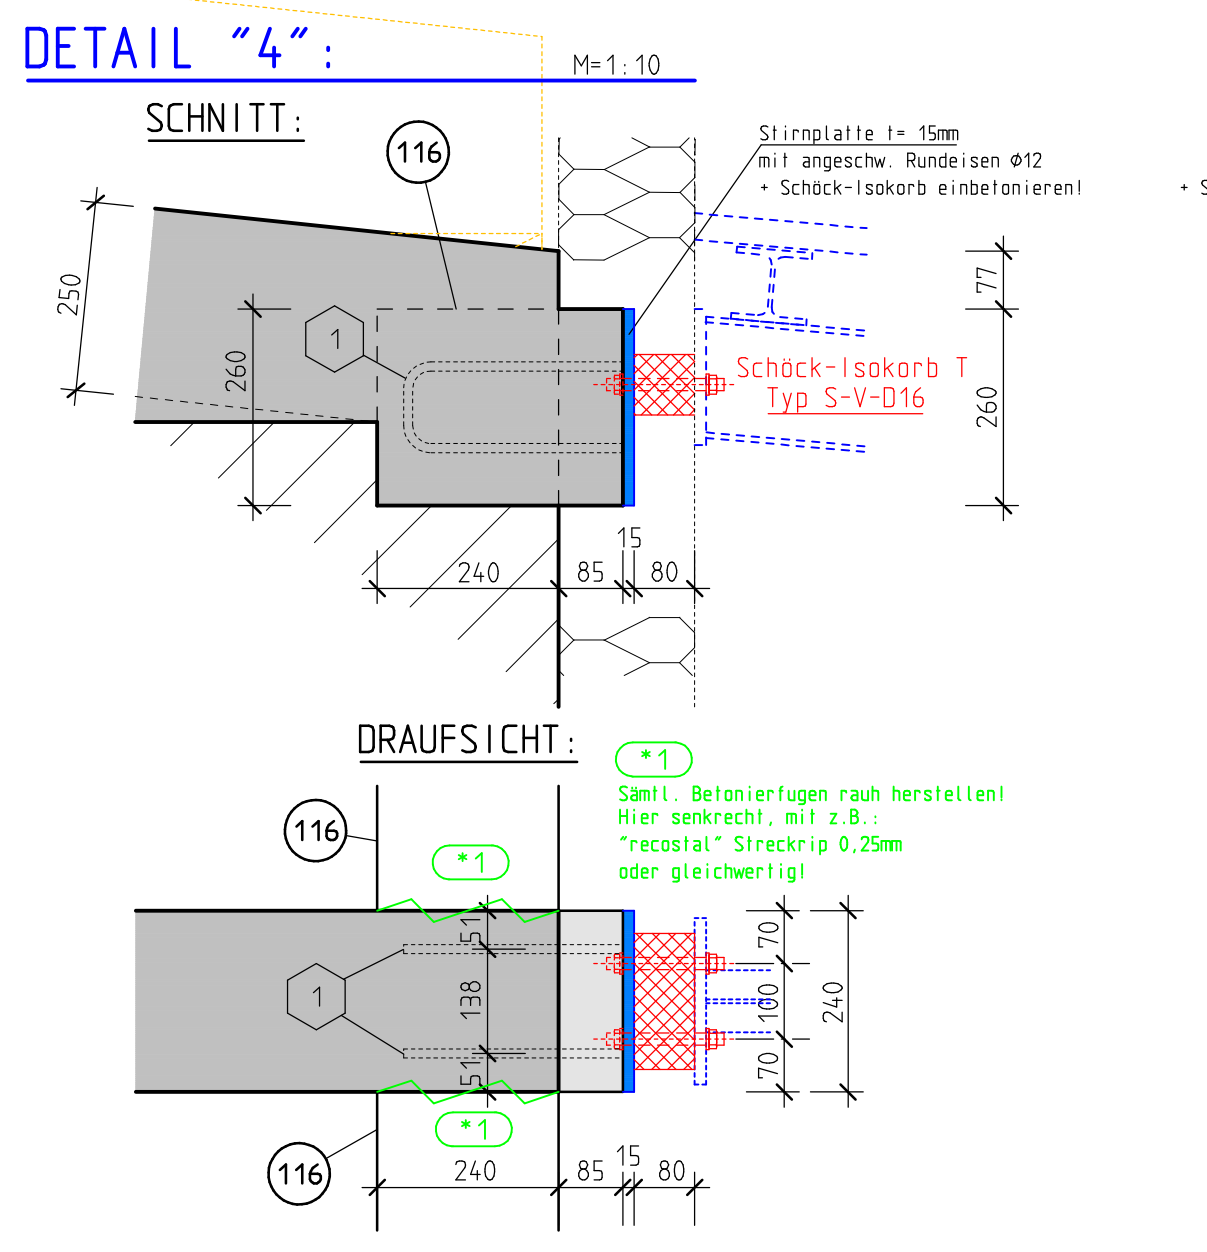
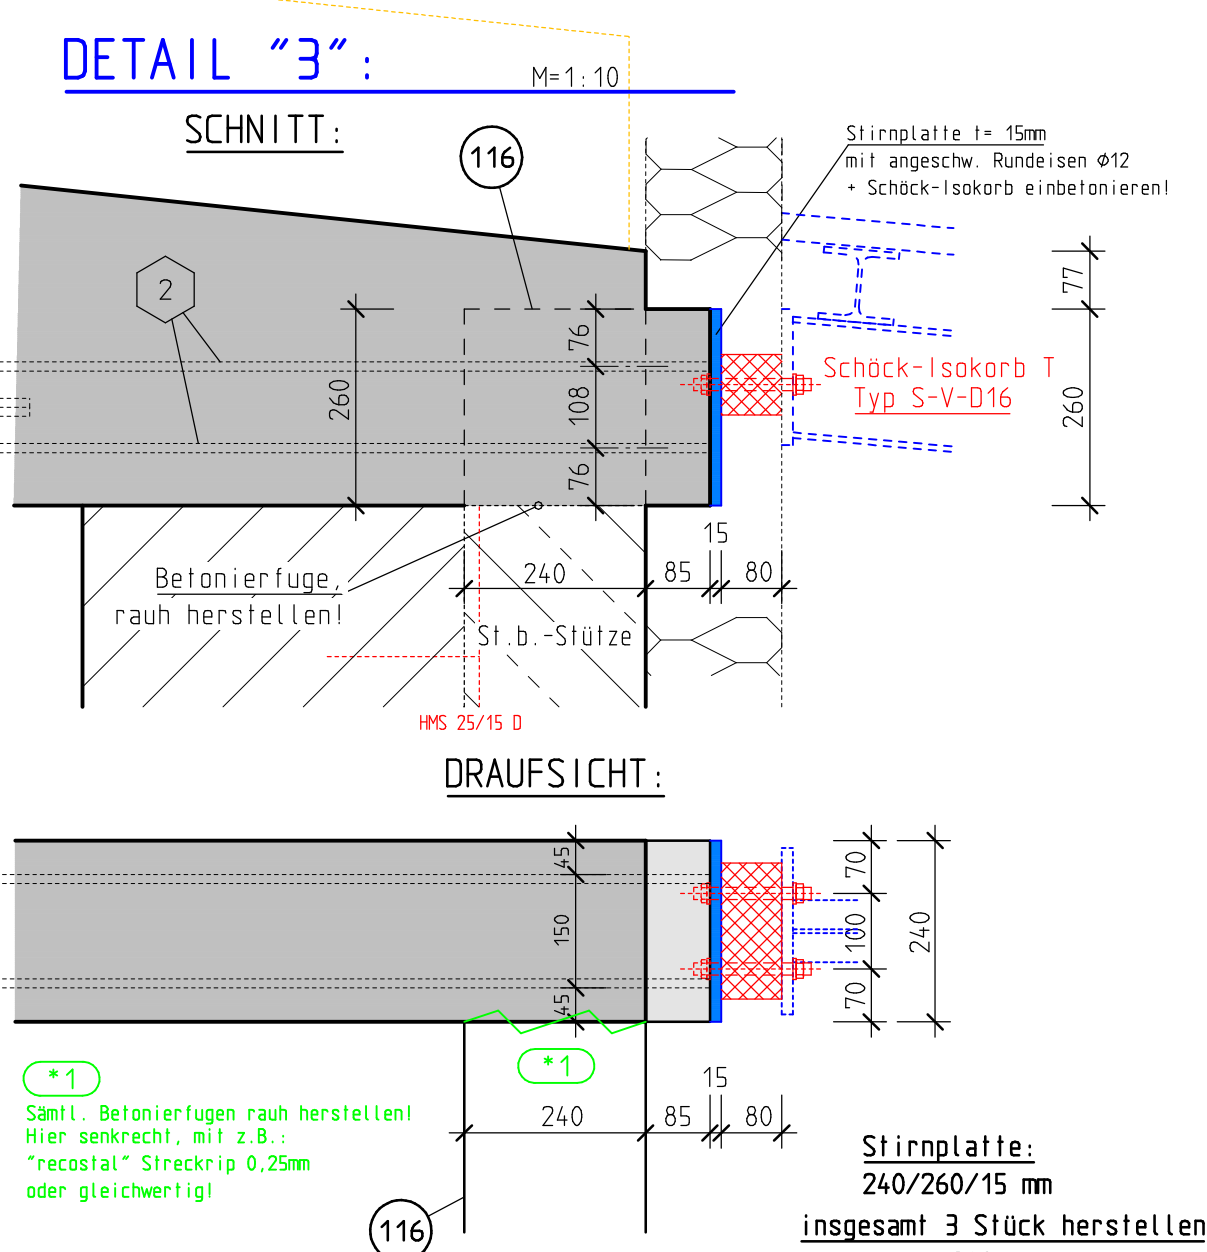
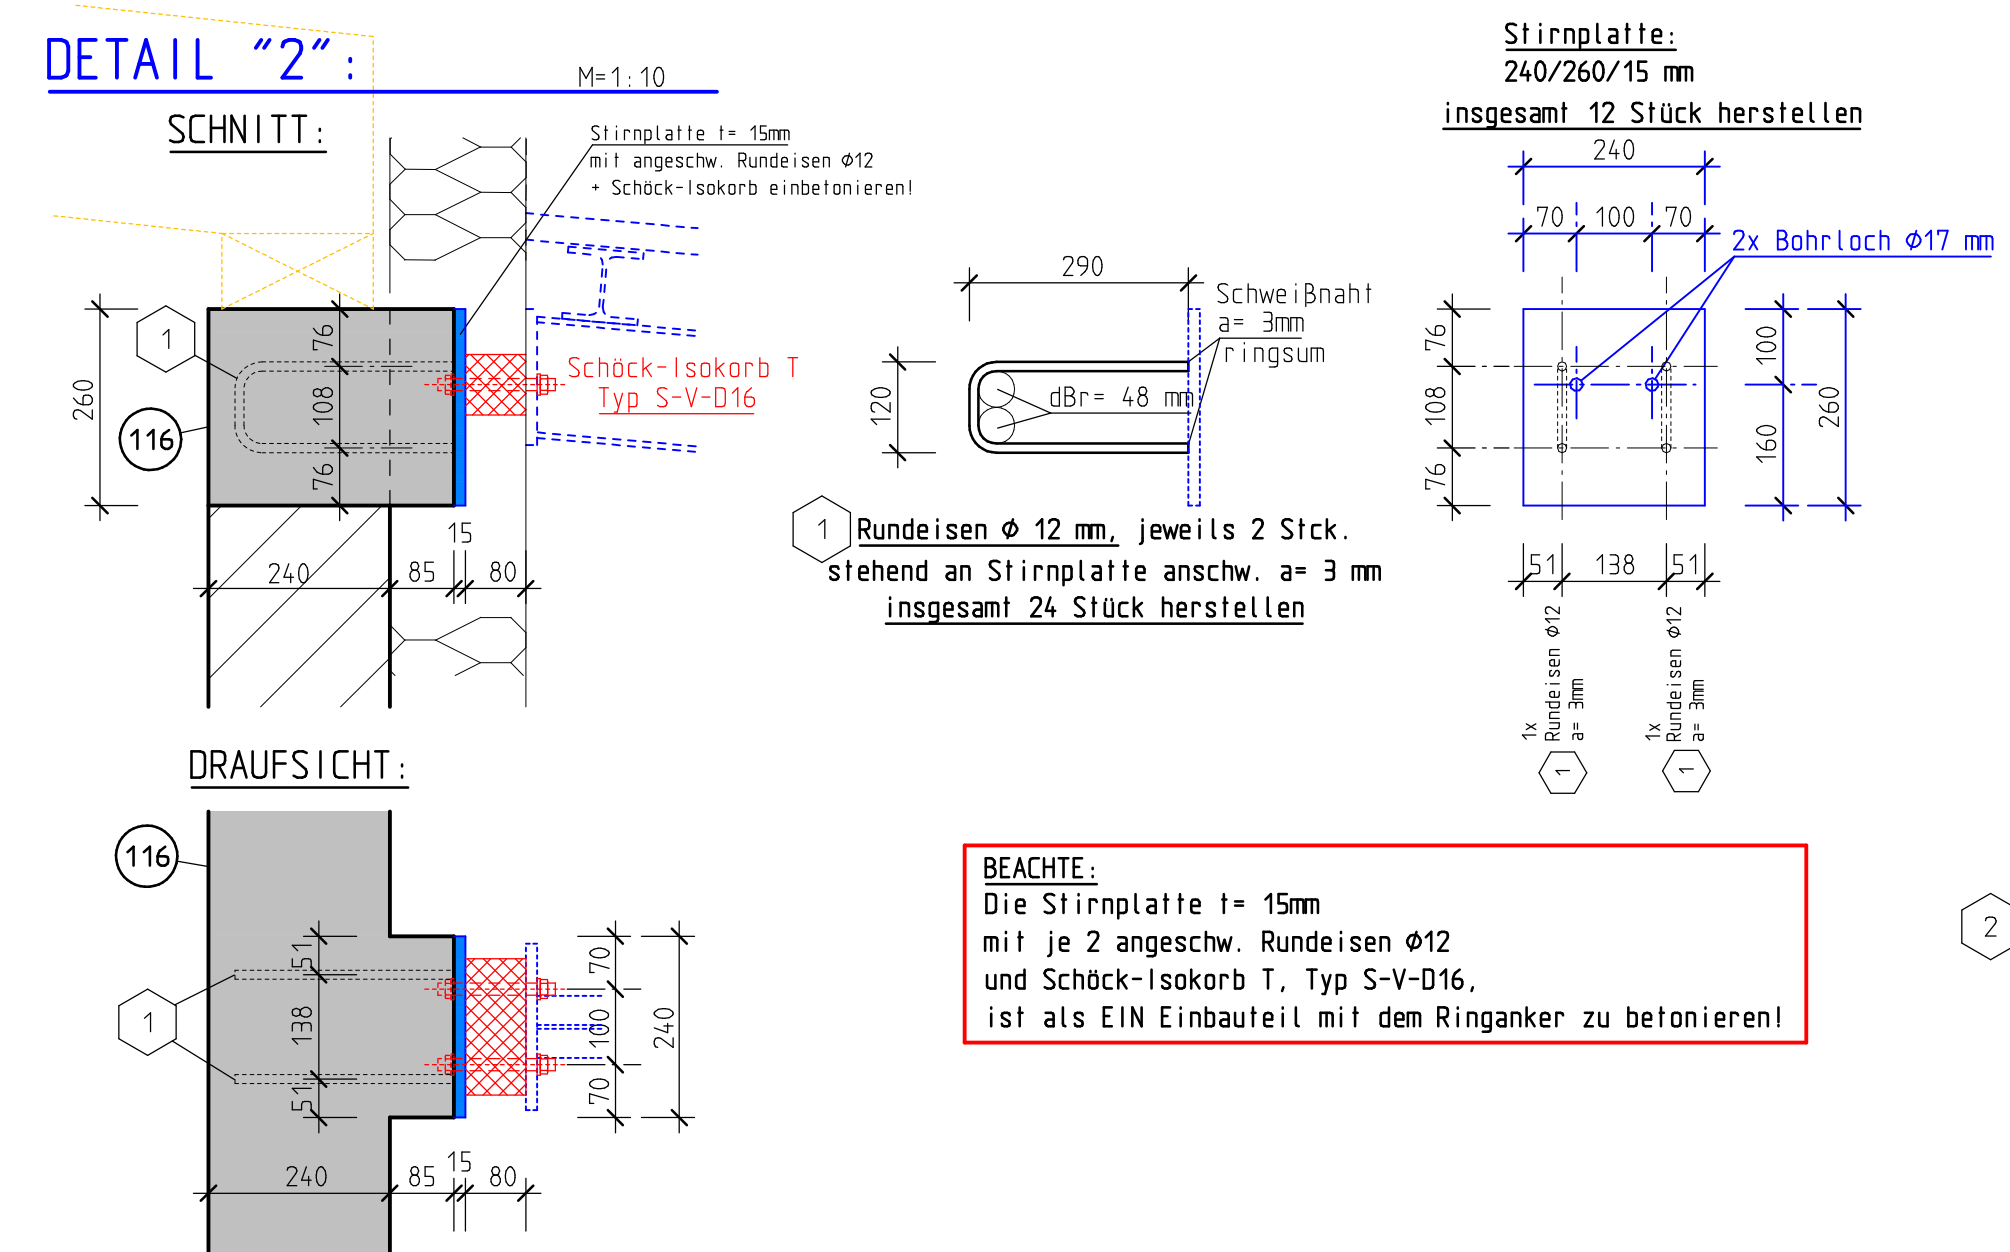
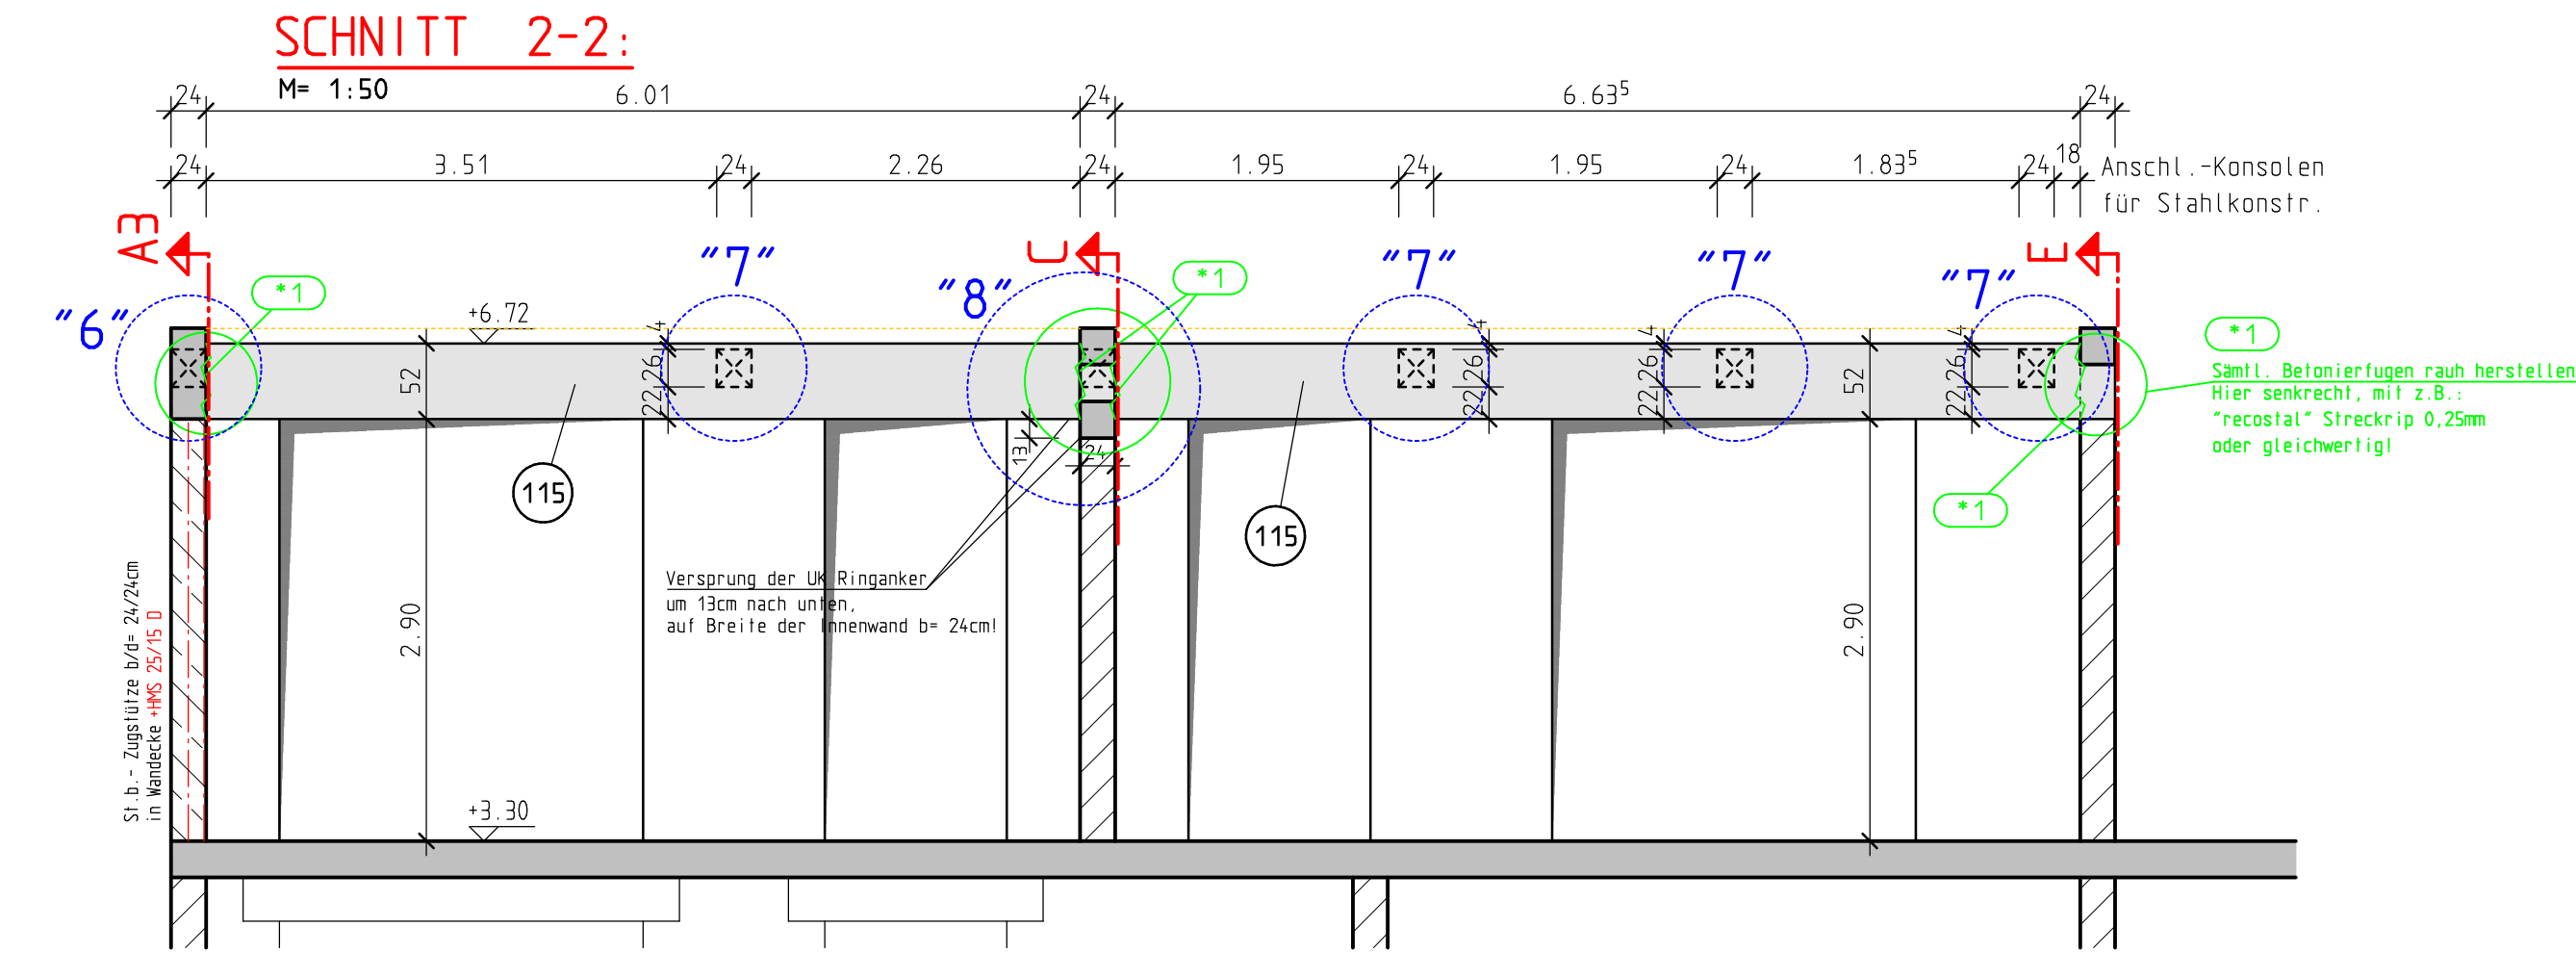
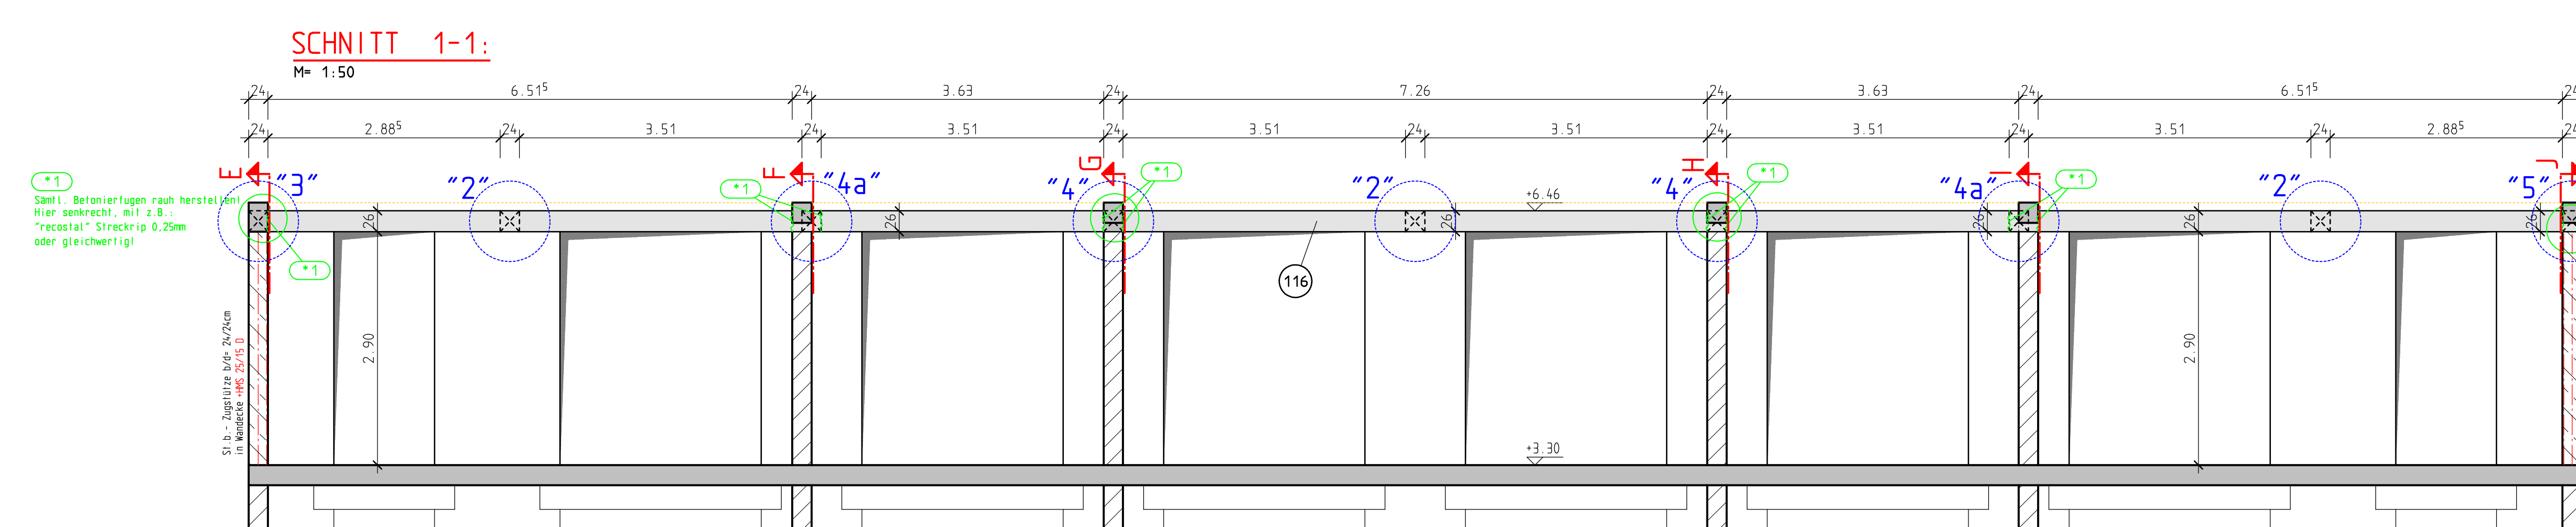


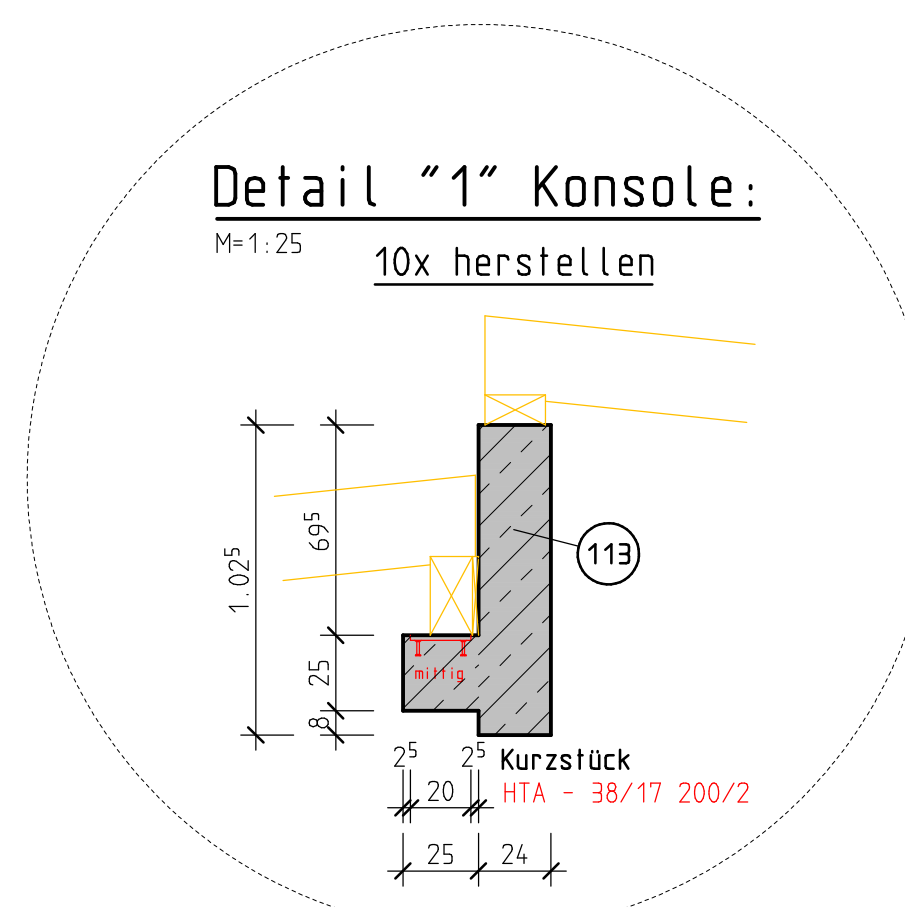







Bitte beachten allg.:
Ringanker in der Schräge
auf Giebelwänden und Innenwänden
abgetreppt herstellen!

ANNAHME:
Die horizontalen Ringanker
werden im ersten Arbeitsschritt betoniert!

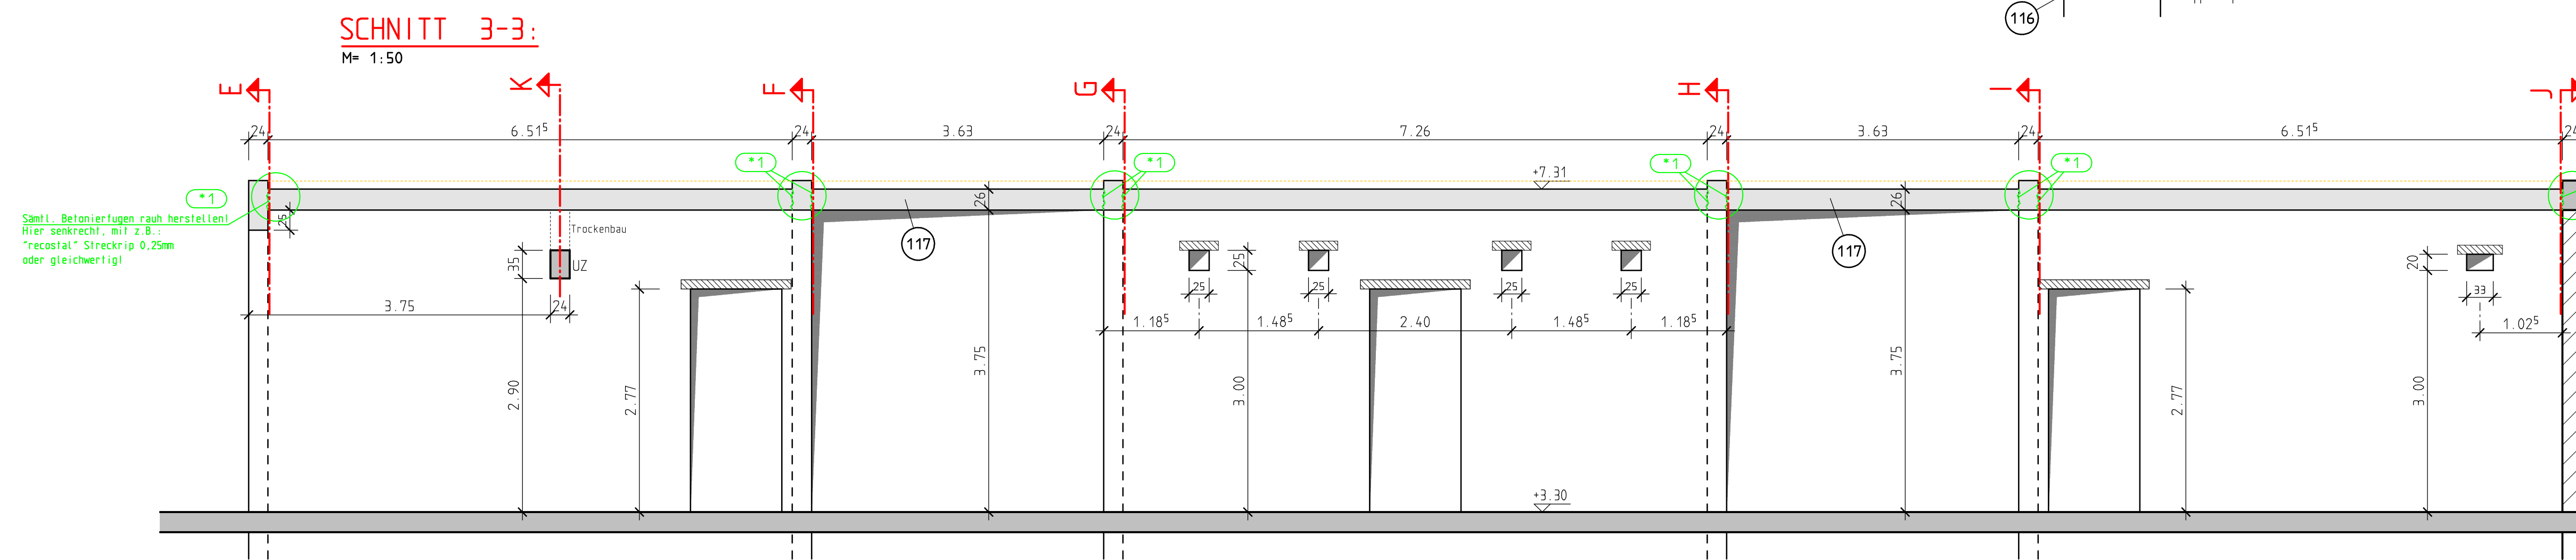

BEACHT:
Lage der Schnitte,
siehe Übersicht, Plan Nr. S-16/INDEX!

BEACHT:
Schnitte A-A bis J-J,
siehe Plan Nr. S-17/INDEX!

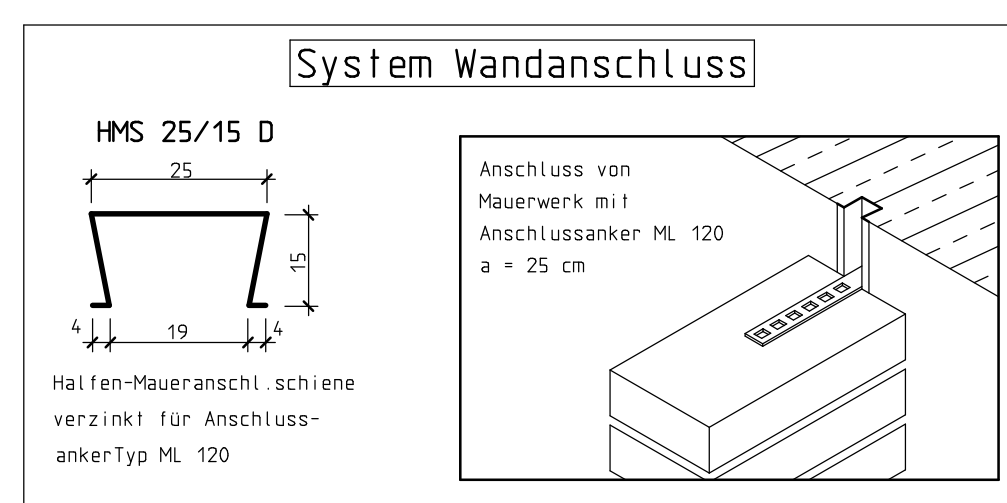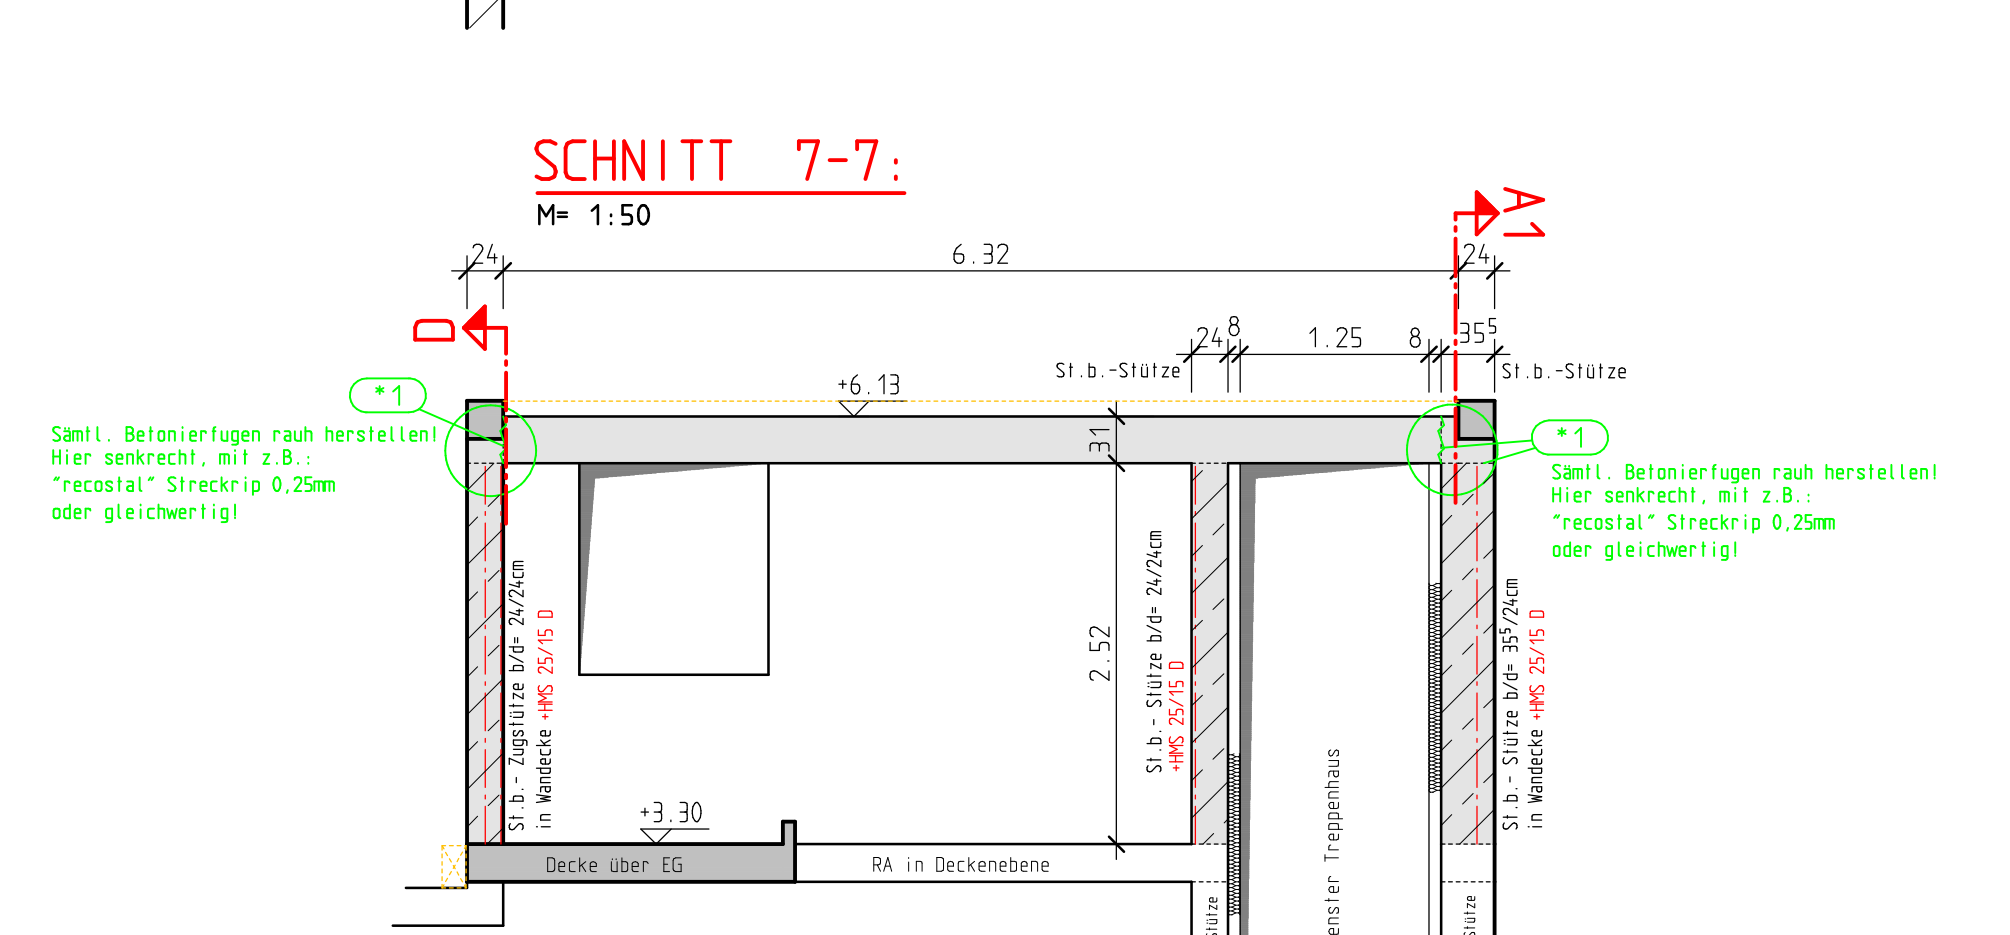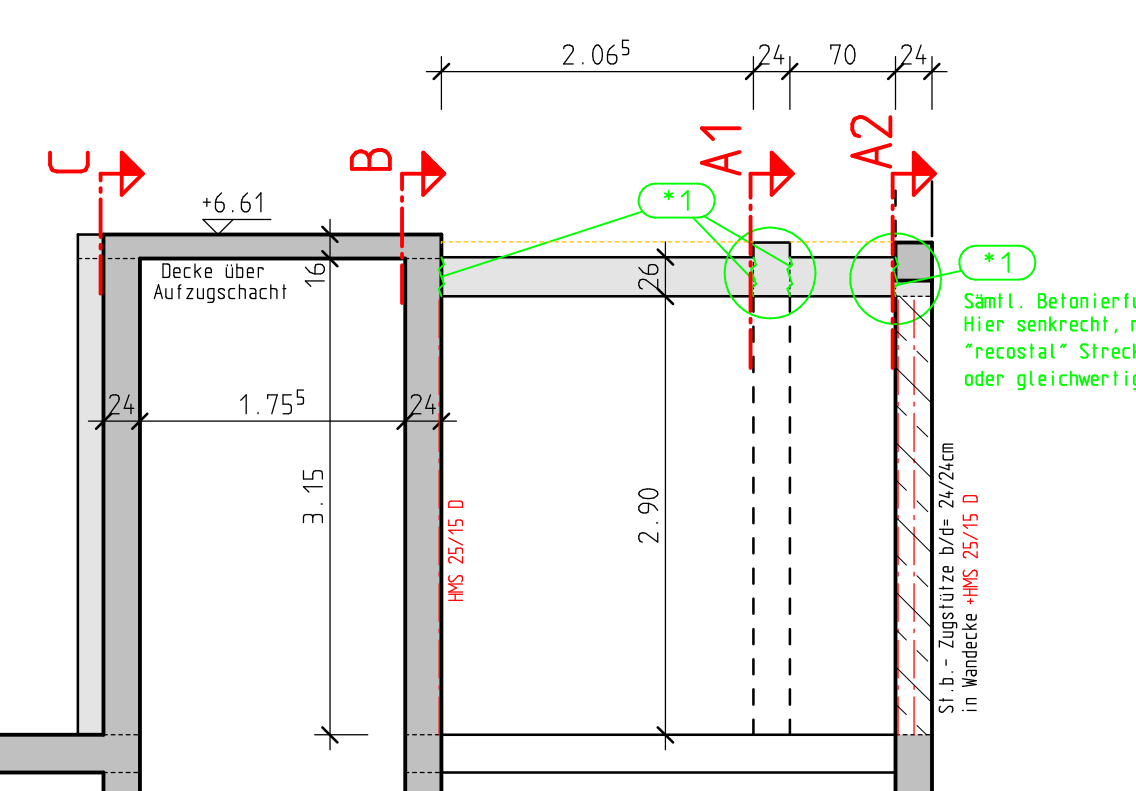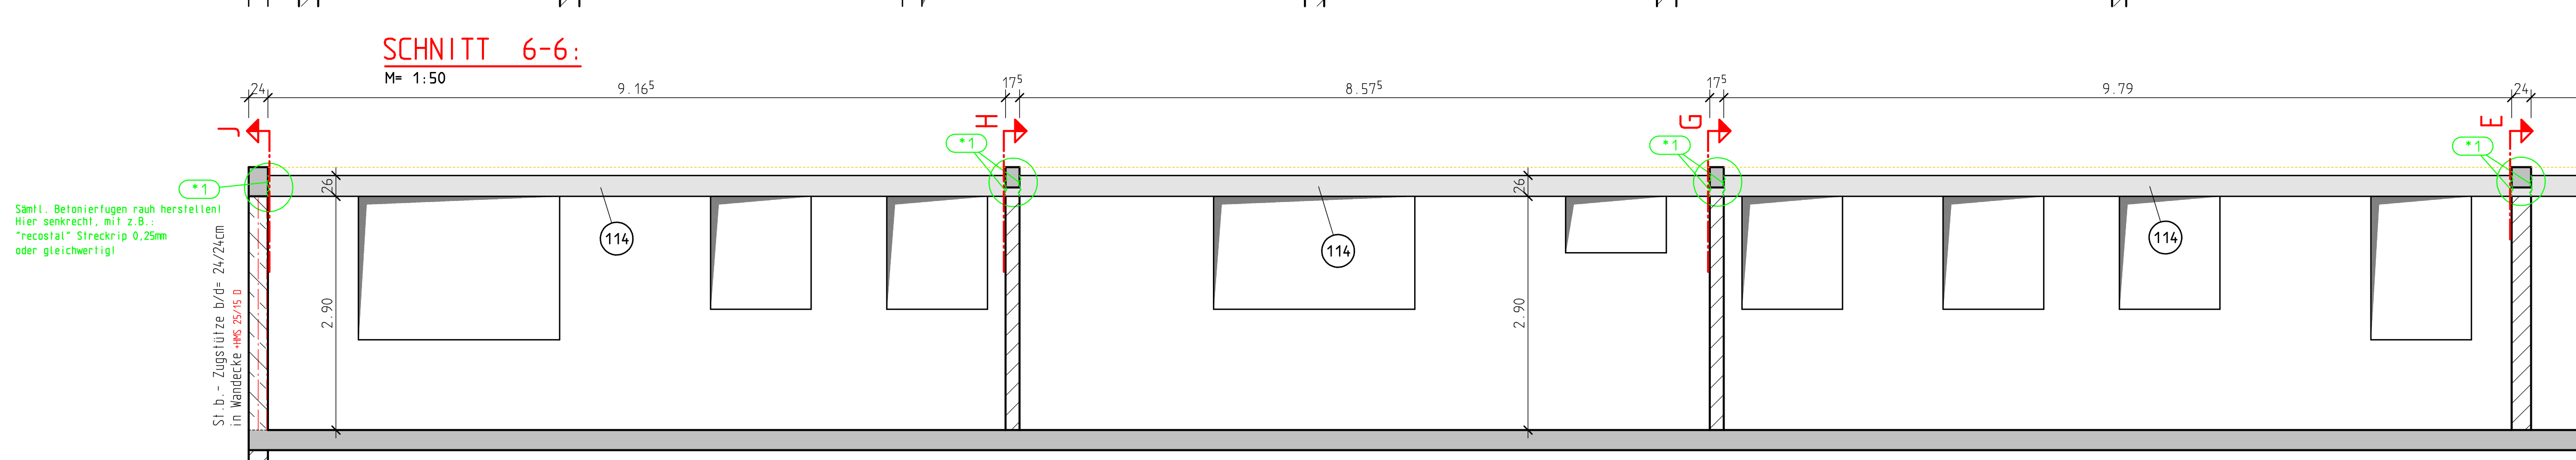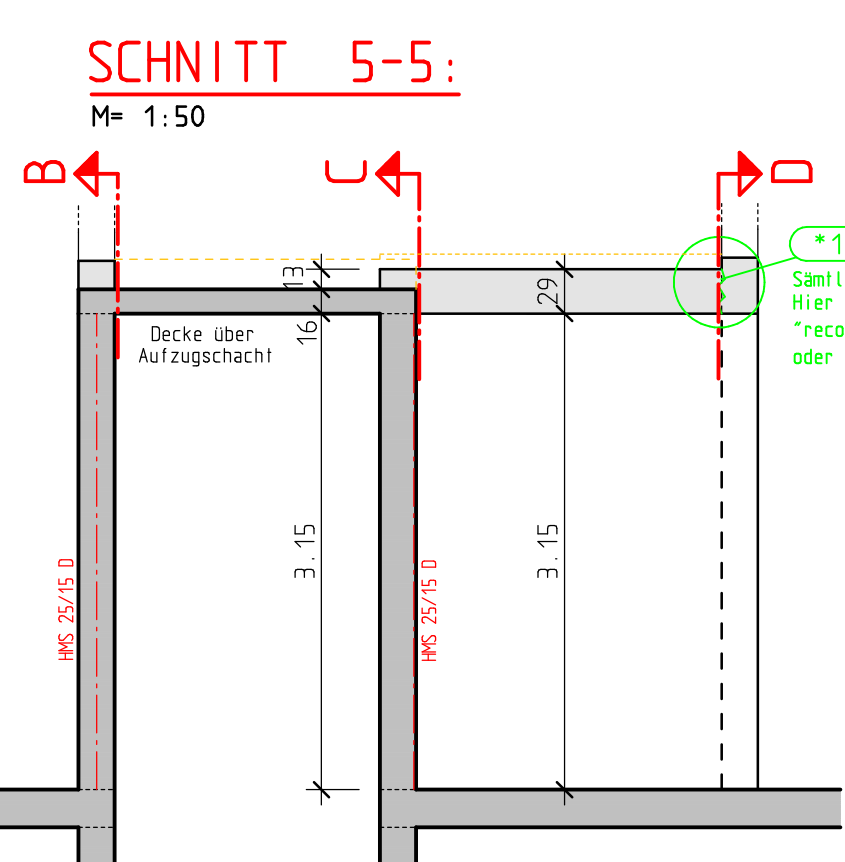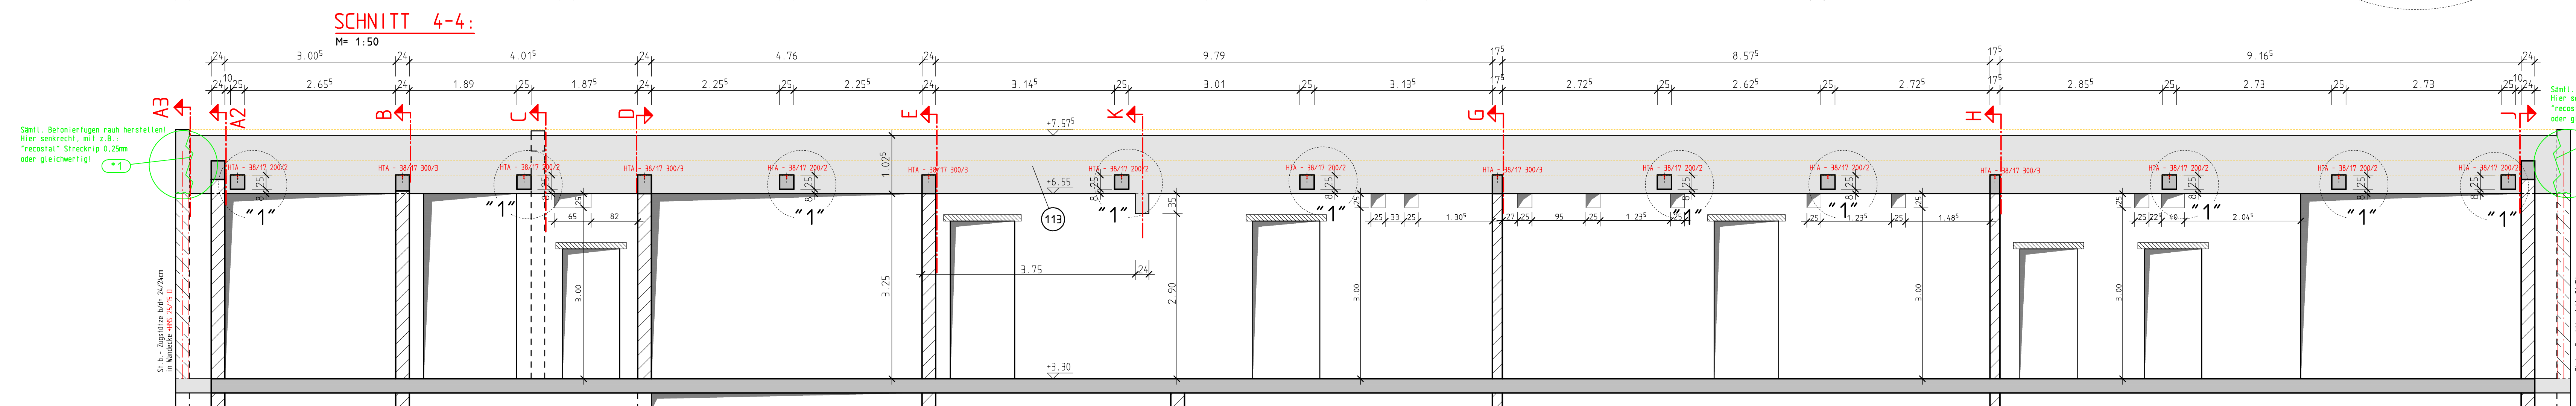

Dieser Plan gilt nur in Verbindung mit den Plänen
des Architekten bzw. der Fachingenieure / Stahlbauer
(Unstimmigkeiten sind dem Bauherr zu melden!)


Besondere Anforderungen:
WU: Beton mit hohem Wasserdringungsstand nach DIN EN 206-1/1045-2: 5,5;
Größtkorndurchmesser d_g = 16 mm


SÄMTLICHE MASSE ÜBERPRÜFEN

- VORABZUG -
17.12.2025

INDEX	DATUM	ÄNDERUNG	GEZ.	LGW.
C	09.04.2025	Überarbeitung insges.		Busch
b	14.03.2025	Aussparungen angepasst nach WP vom 28.02.2025		Busch
a	26.02.2025	St. b. - Stützen erg. i. i. Höhe Aufzug ges.		Busch

Ingenieurbüro Michael Riedel
Hauptstraße 38
76879 Bornheim
Tel: 06341/1502 Fax: +49 6341 1502-2
E-Mail: info@statik-riedel.de

BAUVORHABEN:
Abbruch und Neubau des 2-gruppigen Kindergartens zu einer 4-gruppigen Einrichtung
-- KITA REGENBOGEN --
Brüsseler Ring 57 / 67669 Ludwigshafen am Rhein

BAUHERR:
Protestantische Kirchengemeinde Ludwigshafen-Pfingstweide
Brüsseler Ring 57 / 67669 Ludwigshafen am Rhein

Träger:
Verbund Prot. Kindertageseinrichtungen in Prot. Kirchenbezirk LU
Gemeinsam unter einem Dach! Lutherstraße 14
67059 Ludwigshafen am Rhein

BAUTEIL:
Schalplan
OBERGESCHOSS
Schnitte 1-1 bis 7-7
und Anschl. details für Stahlkonstr.

CAD-Nr.	Arch. Rainer Held	Martin Lutherstraße 48	76829 Landau
ZEICHNUNG	Busch	ANSTAB	BAU-NR.
DATUM	05.02.2025	1:50/1:25/1:10	20/30
ZEICHNER	1:50/1:25/1:10	20/30	S-18c