


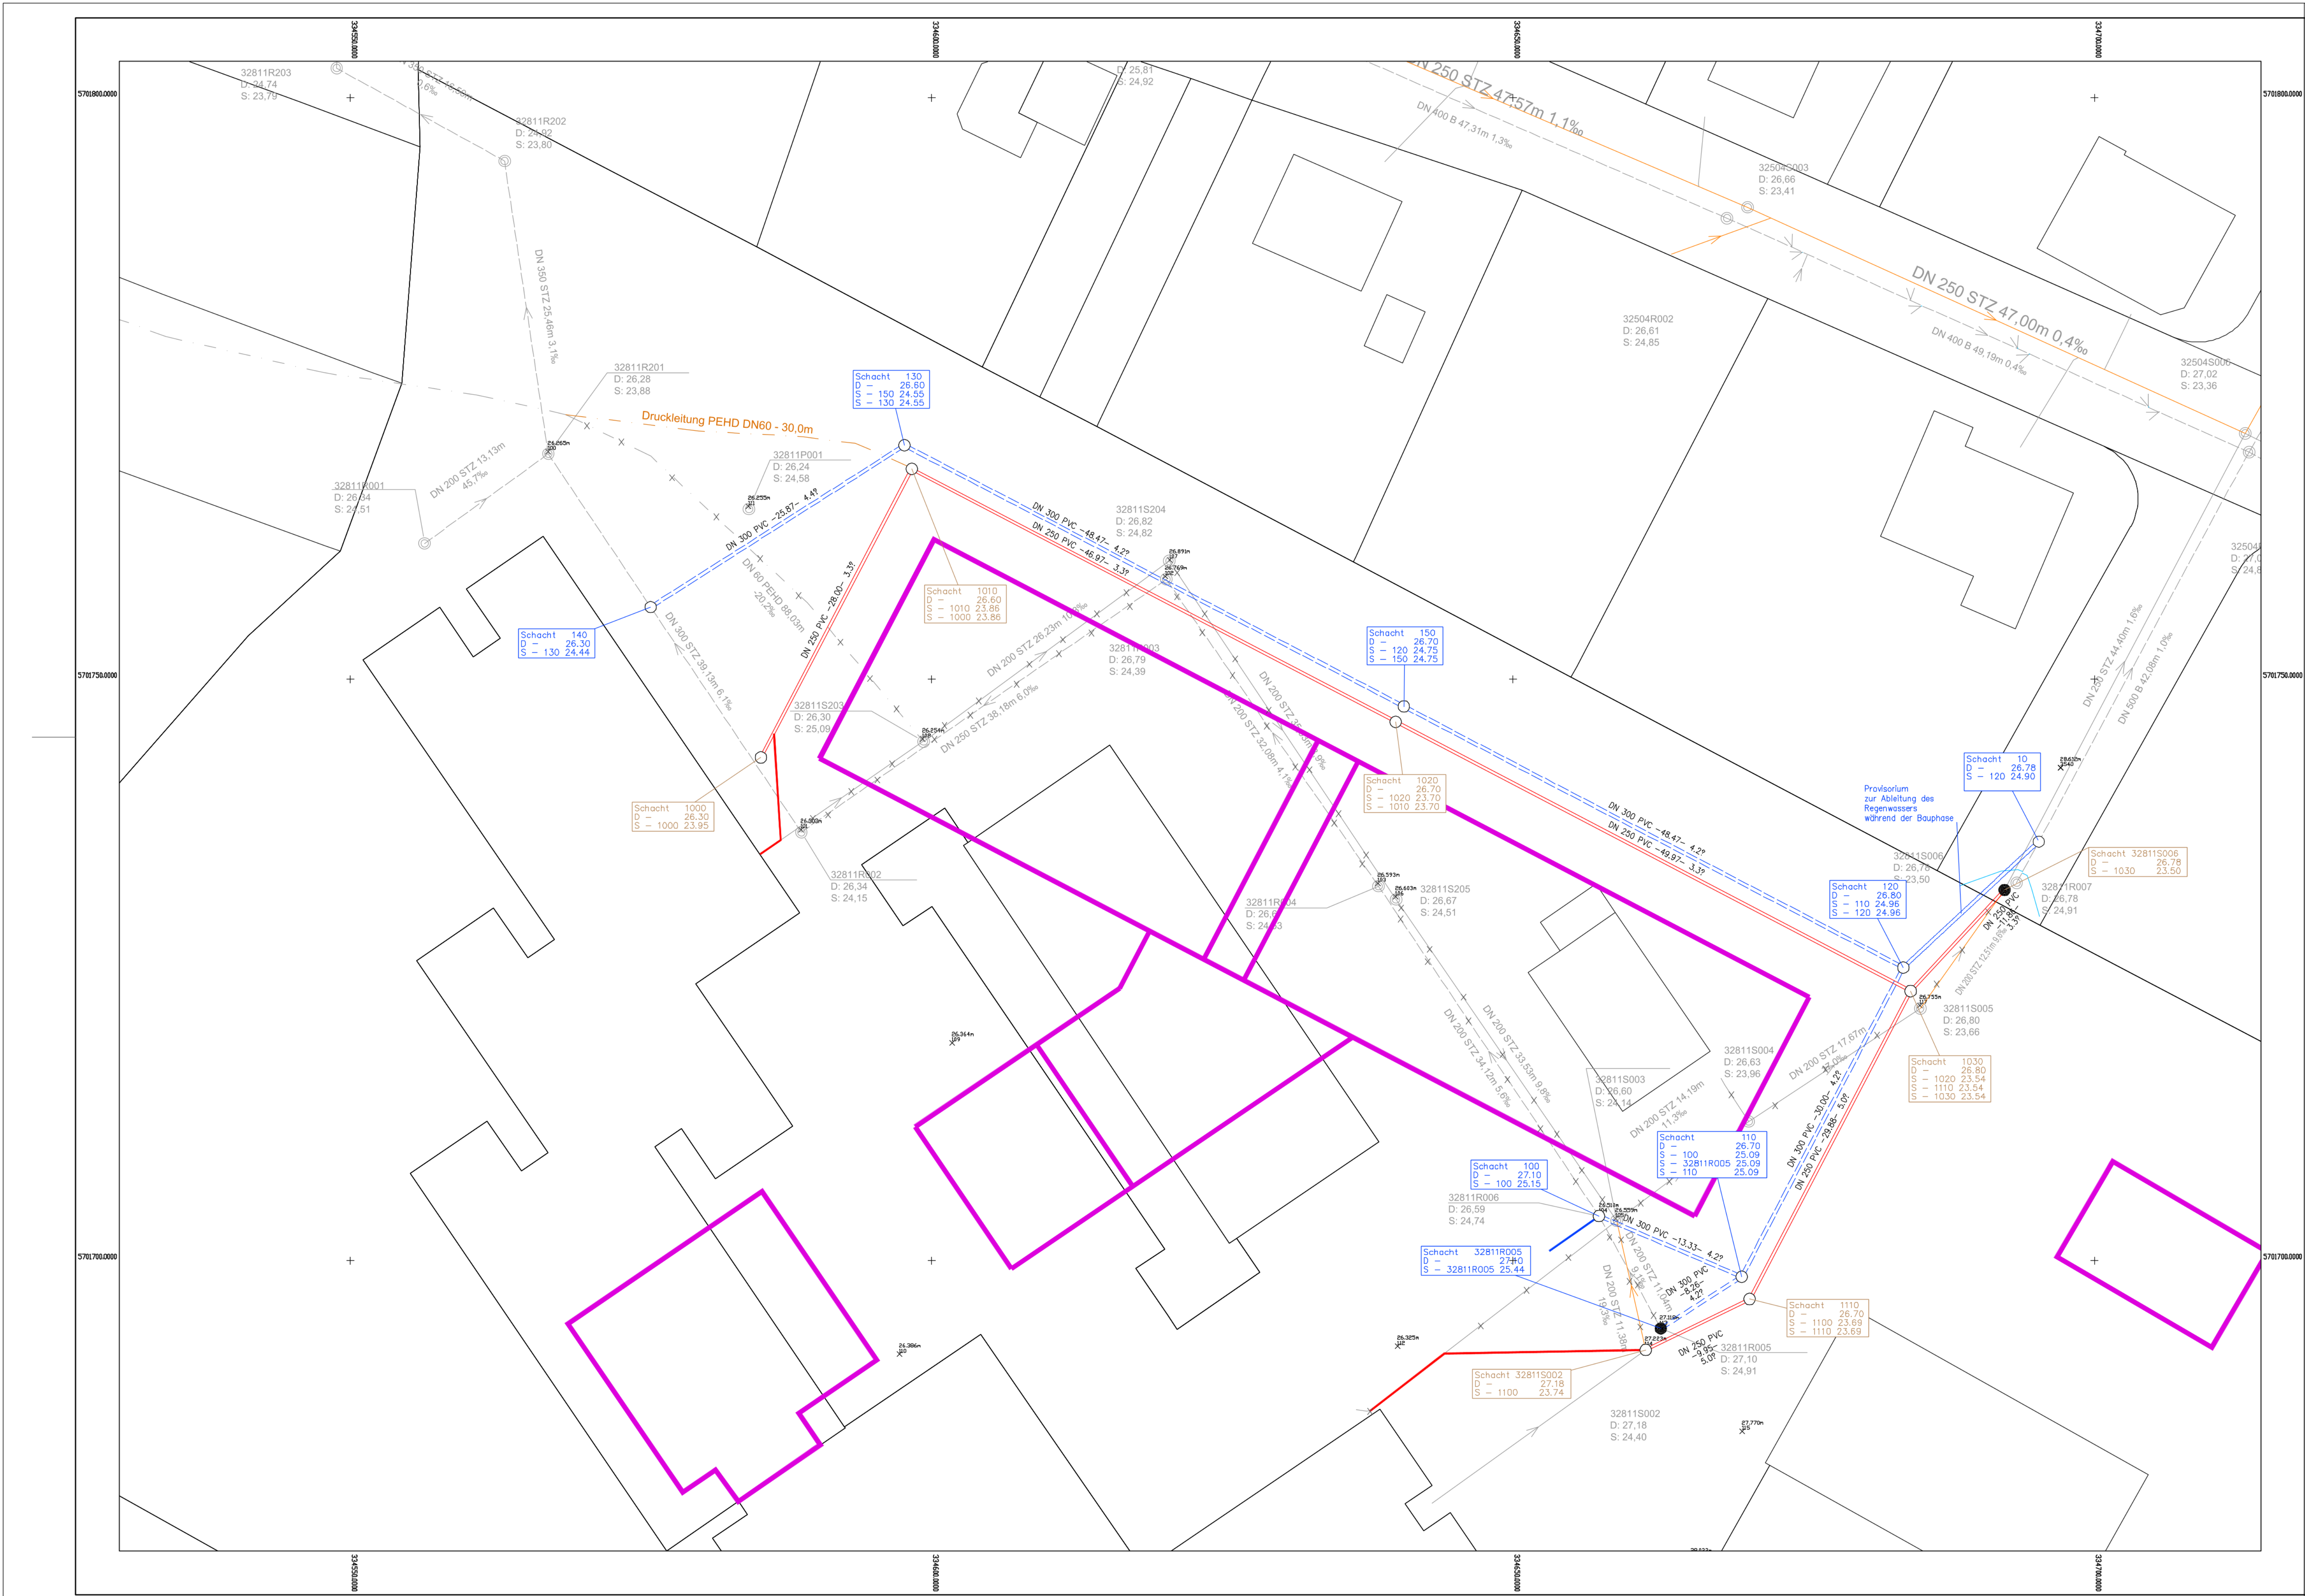

- LEGENDE:
- gepl. Regenwasserkanal
 - prov. Regenwasserkanal
 - gepl. Schmutzwasserkanal
 - gepl. Schmutzwasserdruckrohrleitung
 - vorh. Schmutzwasserkanal
 - vorh. Regenwasserkanal
 - vorh. Schmutzwasserdruckrohrleitung
 - vorh. Regenwasserkanal (entfällt)
 - vorh. Schmutzwasserkanal (entfällt)
 - vorh. Schmutzwasserdruckrohrleitung (entfällt)

Datum					
Nr.		Änderungen	gezeichnet am	geprüft am	
Vorhaben:	Gymnasium Filder - Benden				Anlage: ---
Vorhabenstr.:					Plan-Nr.: K-100
Gemeinde	STADT MOERS ZENTRALES GEBÄUDEMANAGEMENT				
Maßstab	1:250				
Entwurfsverfasser					Bauherr
Datum		Unterschrift		Datum	Unterschrift